

COESIONE ITALIA 2027


LAZIO

Cofinanziato dall'Unione europea

REGIONE LAZIO

CITTÀ DI VITERBO

Settore VII - Urbanistica e Centro Storico

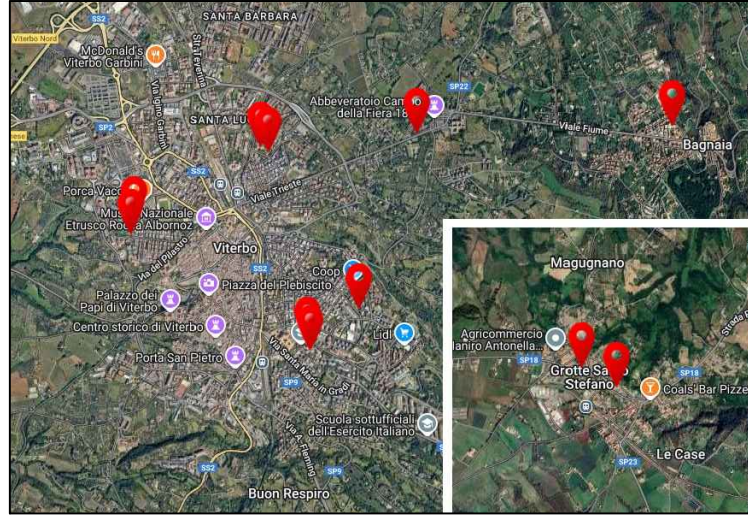

"REALIZZAZIONE DI IMPIANTI FOTOVOLTAICI AL SERVIZIO DELLE STRUTTURE SCOLASTICHE DI PROPRIETÀ COMUNALE"

(CUP: D84D23001910002 - CIG: B586134A28)

PROGETTO DI FATTIBILITÀ TECNICO ECONOMICA

INQUADRAMENTO TERRITORIALE - ELABORATO GRAFICO

Riferimento	Elaborato	Data:	Scala:
	2 - E	25/08/2025	Varia

PROGETTAZIONE


UFFICIO URBANISTICA E CENTRO STORICO

Ingegnere Giuseppe Ciucci

Dirigente del Settore VII
Architetto STEFANO PERUZZO


Responsabile Unico del Procedimento
Architetto STEFANO PERUZZO

Stralcio Planimetria Catastale
Scala 1:2'000

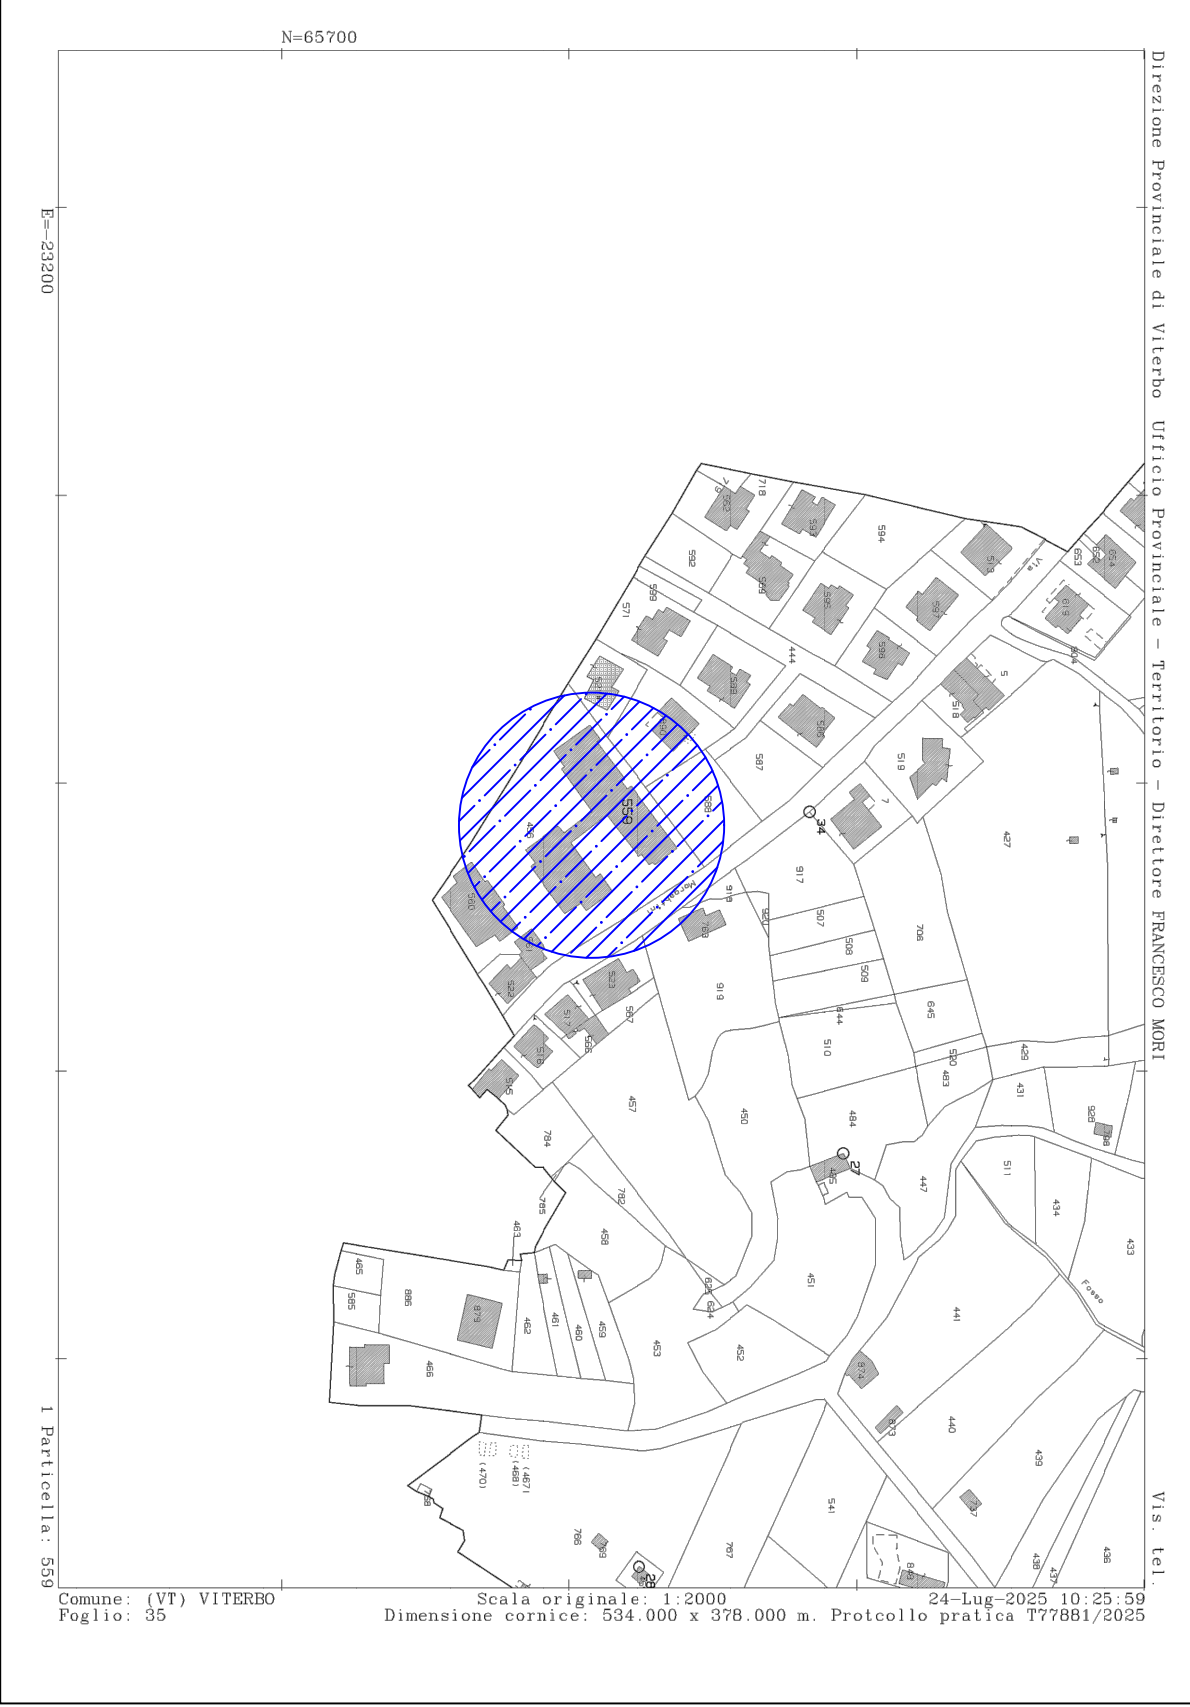


Viterbo - Fg. 35 P.Ila 559

P.T.P.R. - A
Scala 1:5'000

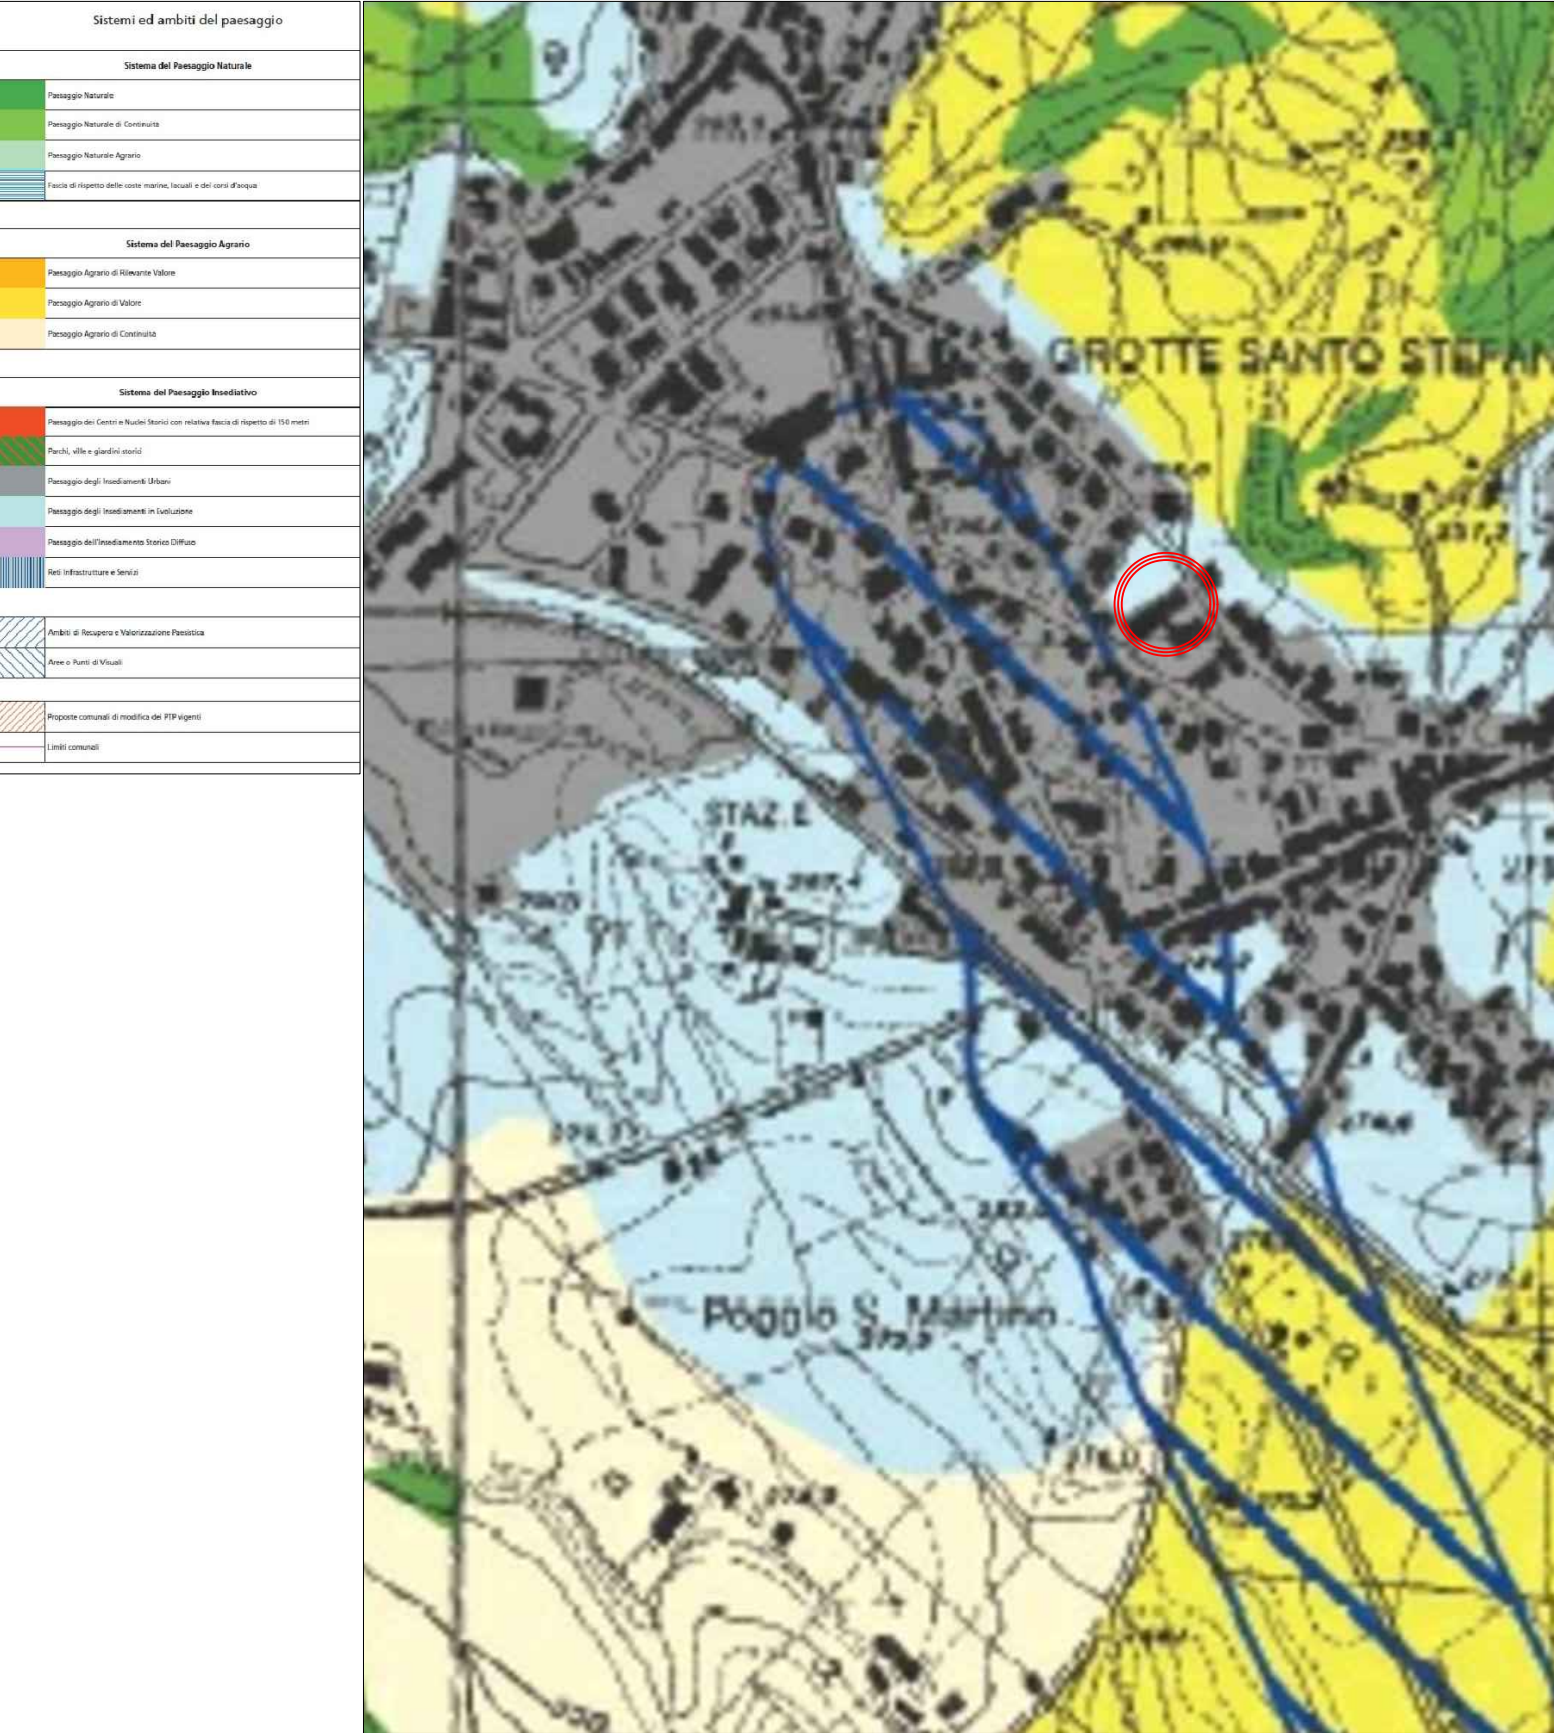


P.T.P.R. - B
Scala 1:5'000

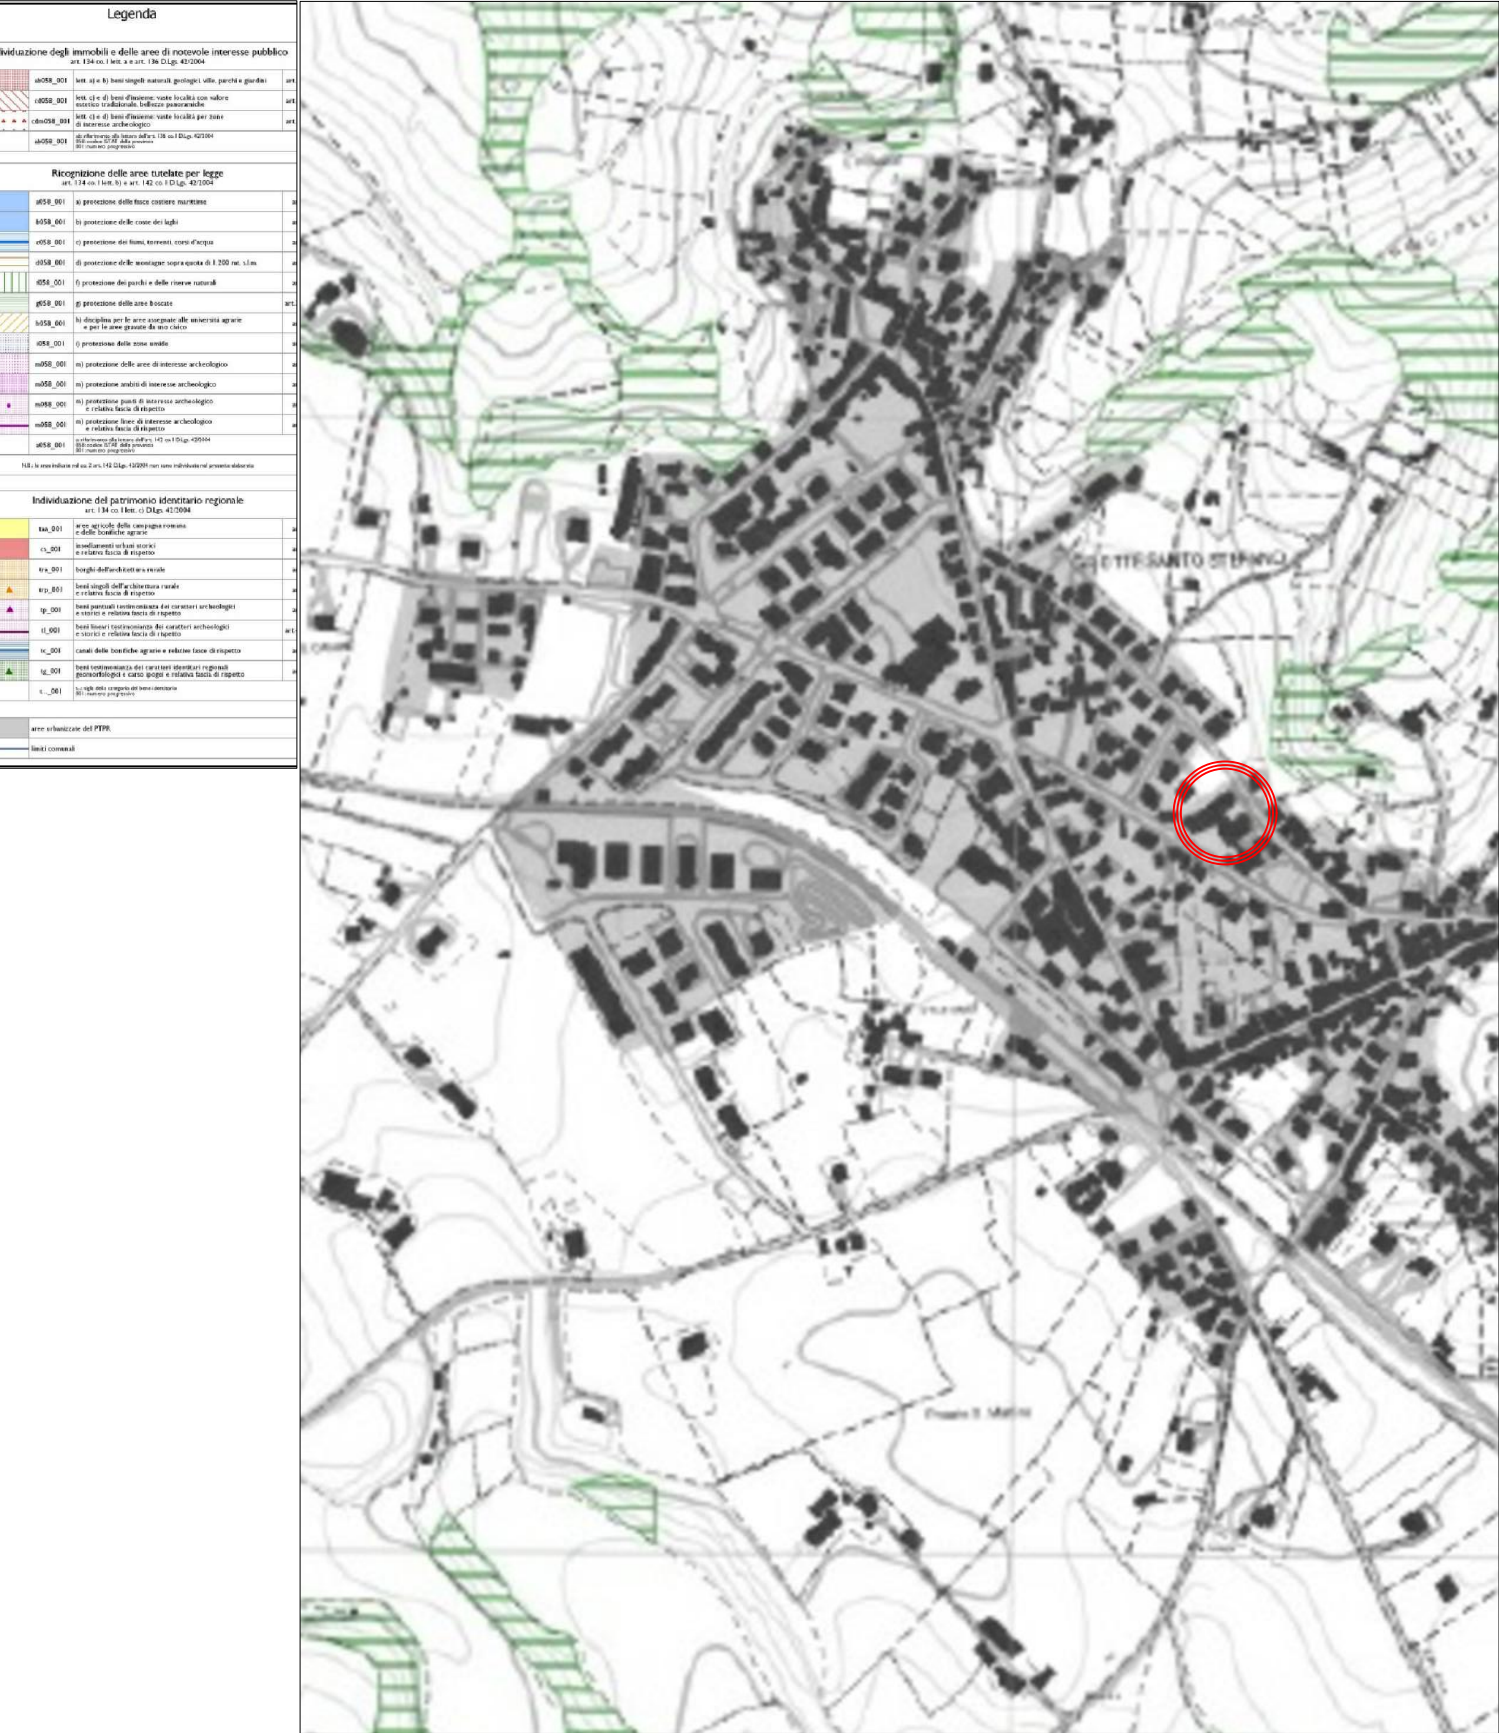

Pianta Copertura
Scala 1:100


SCUOLA INFANZIA PRIMARIA GROTTESANTO STEFANO

10 kWp - 20 pannelli da 500Wp

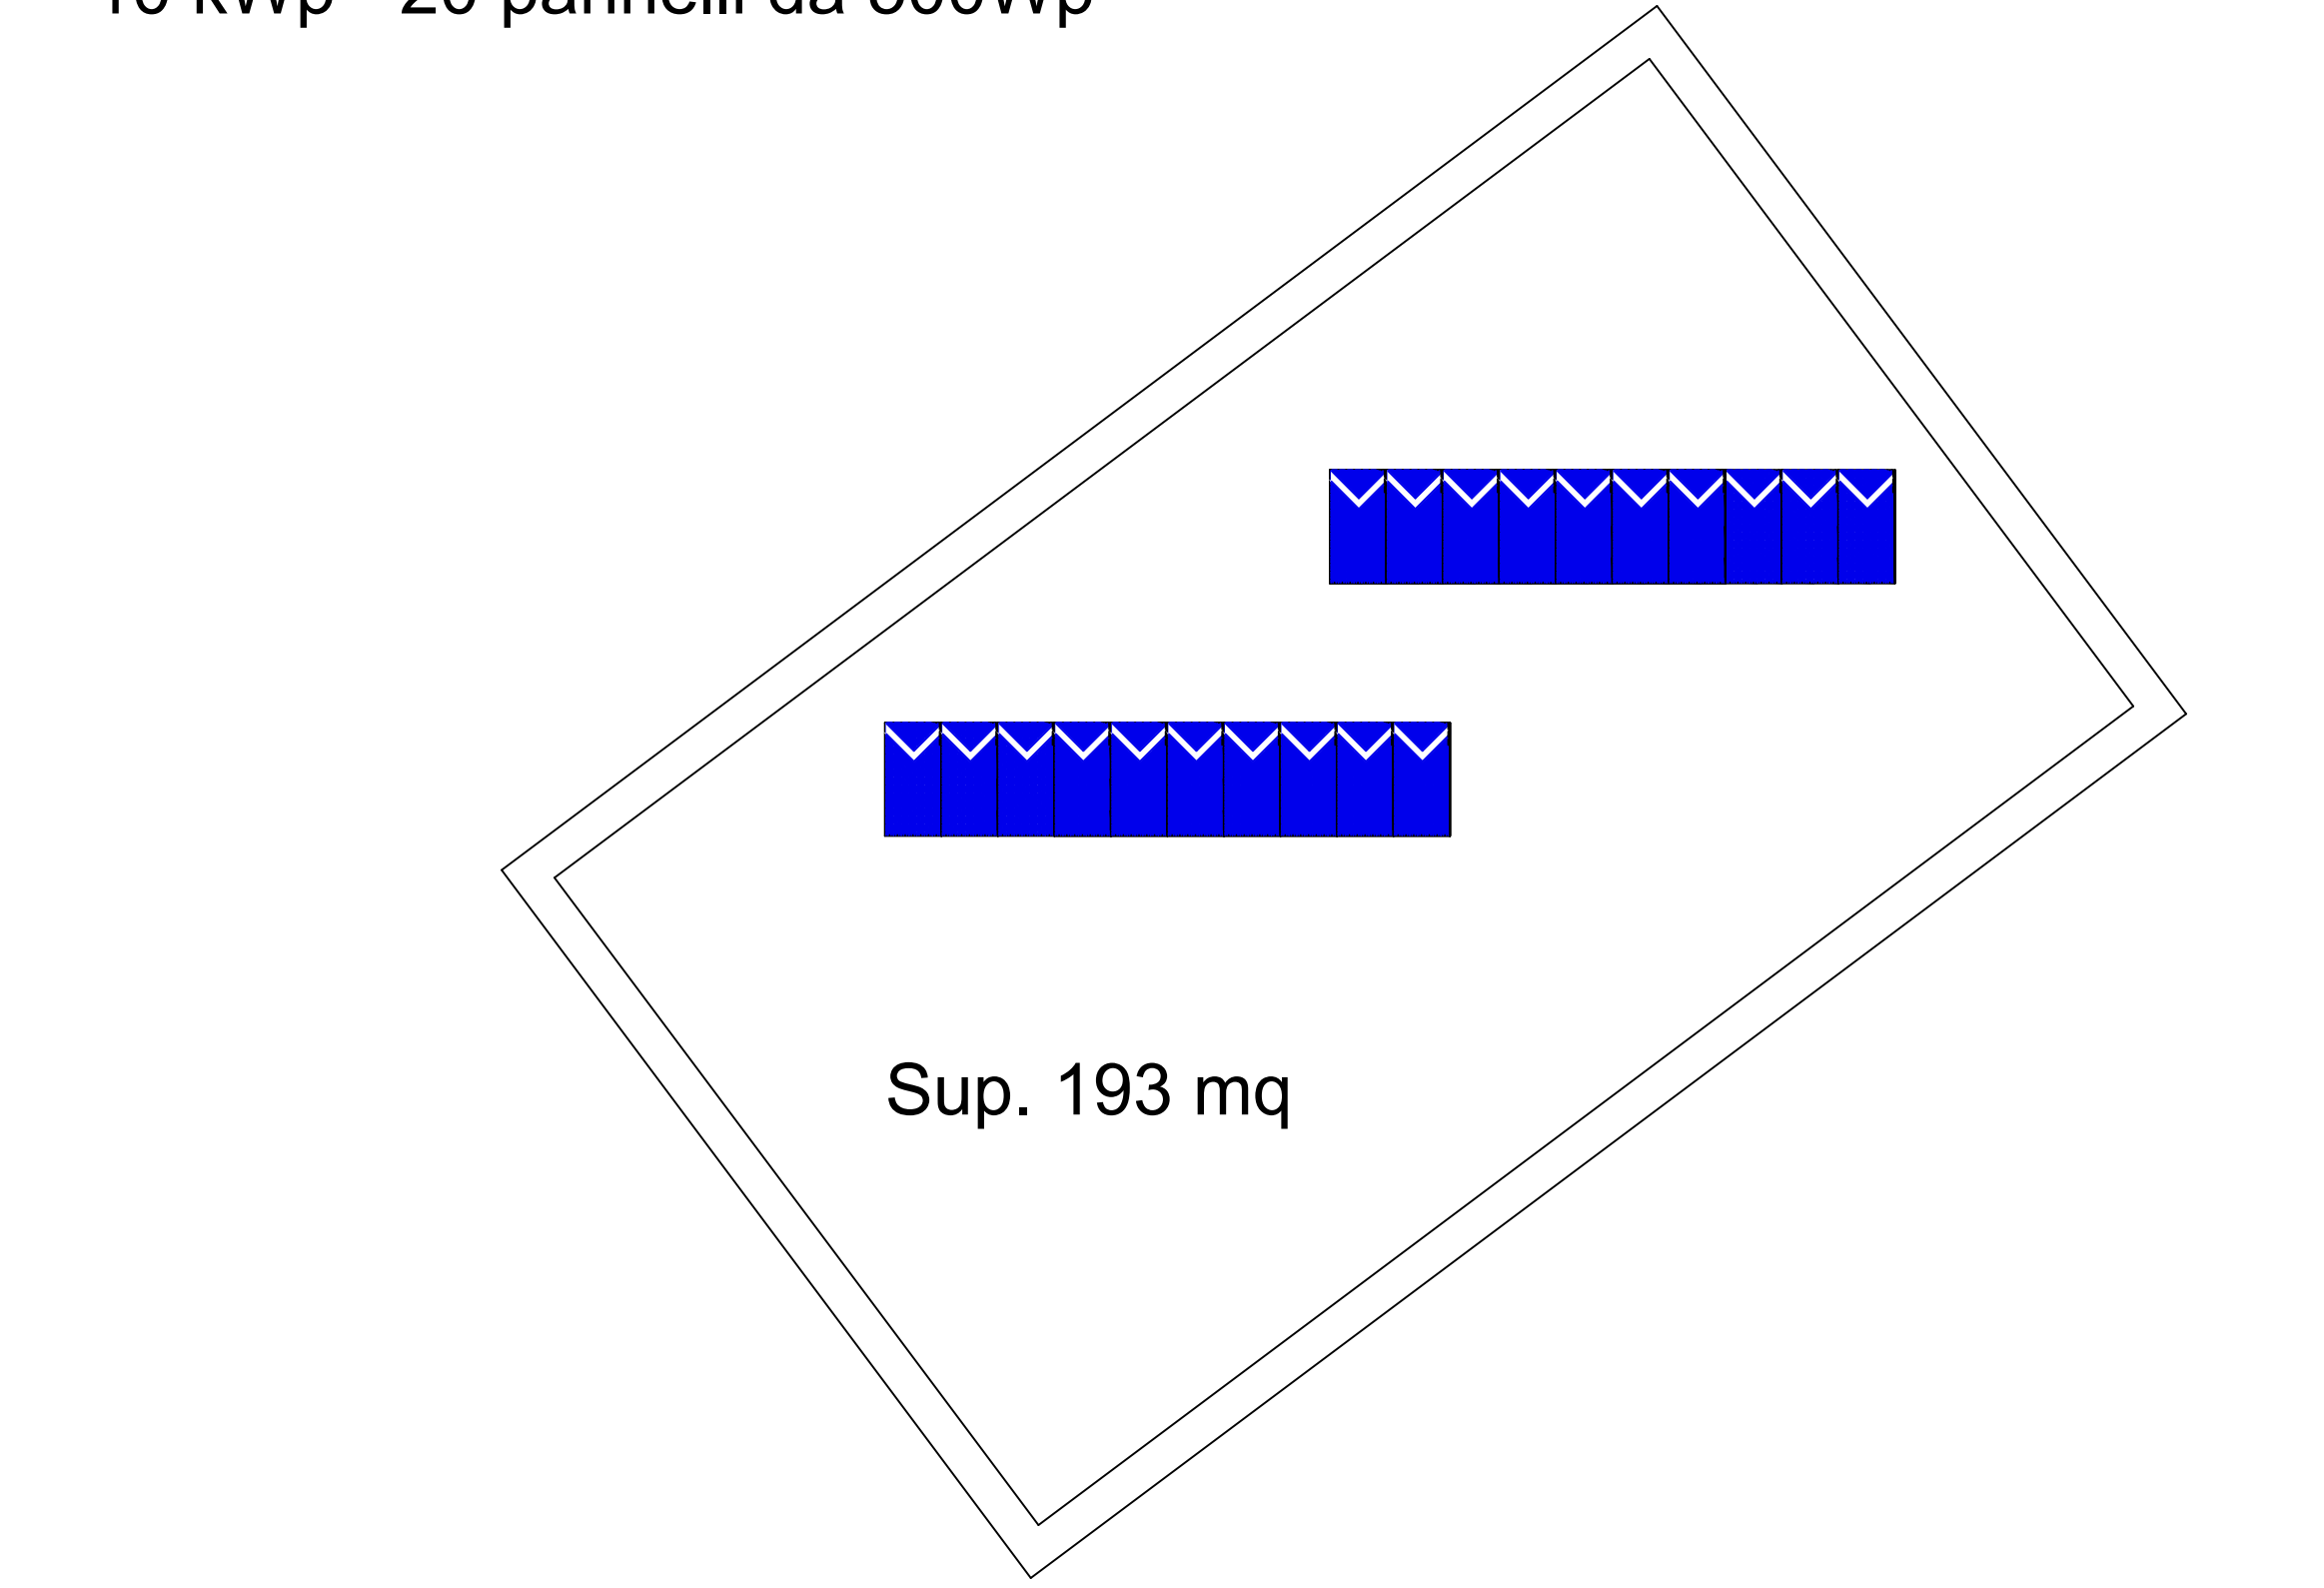


Sup. 193 mq

Documentazione Fotografica

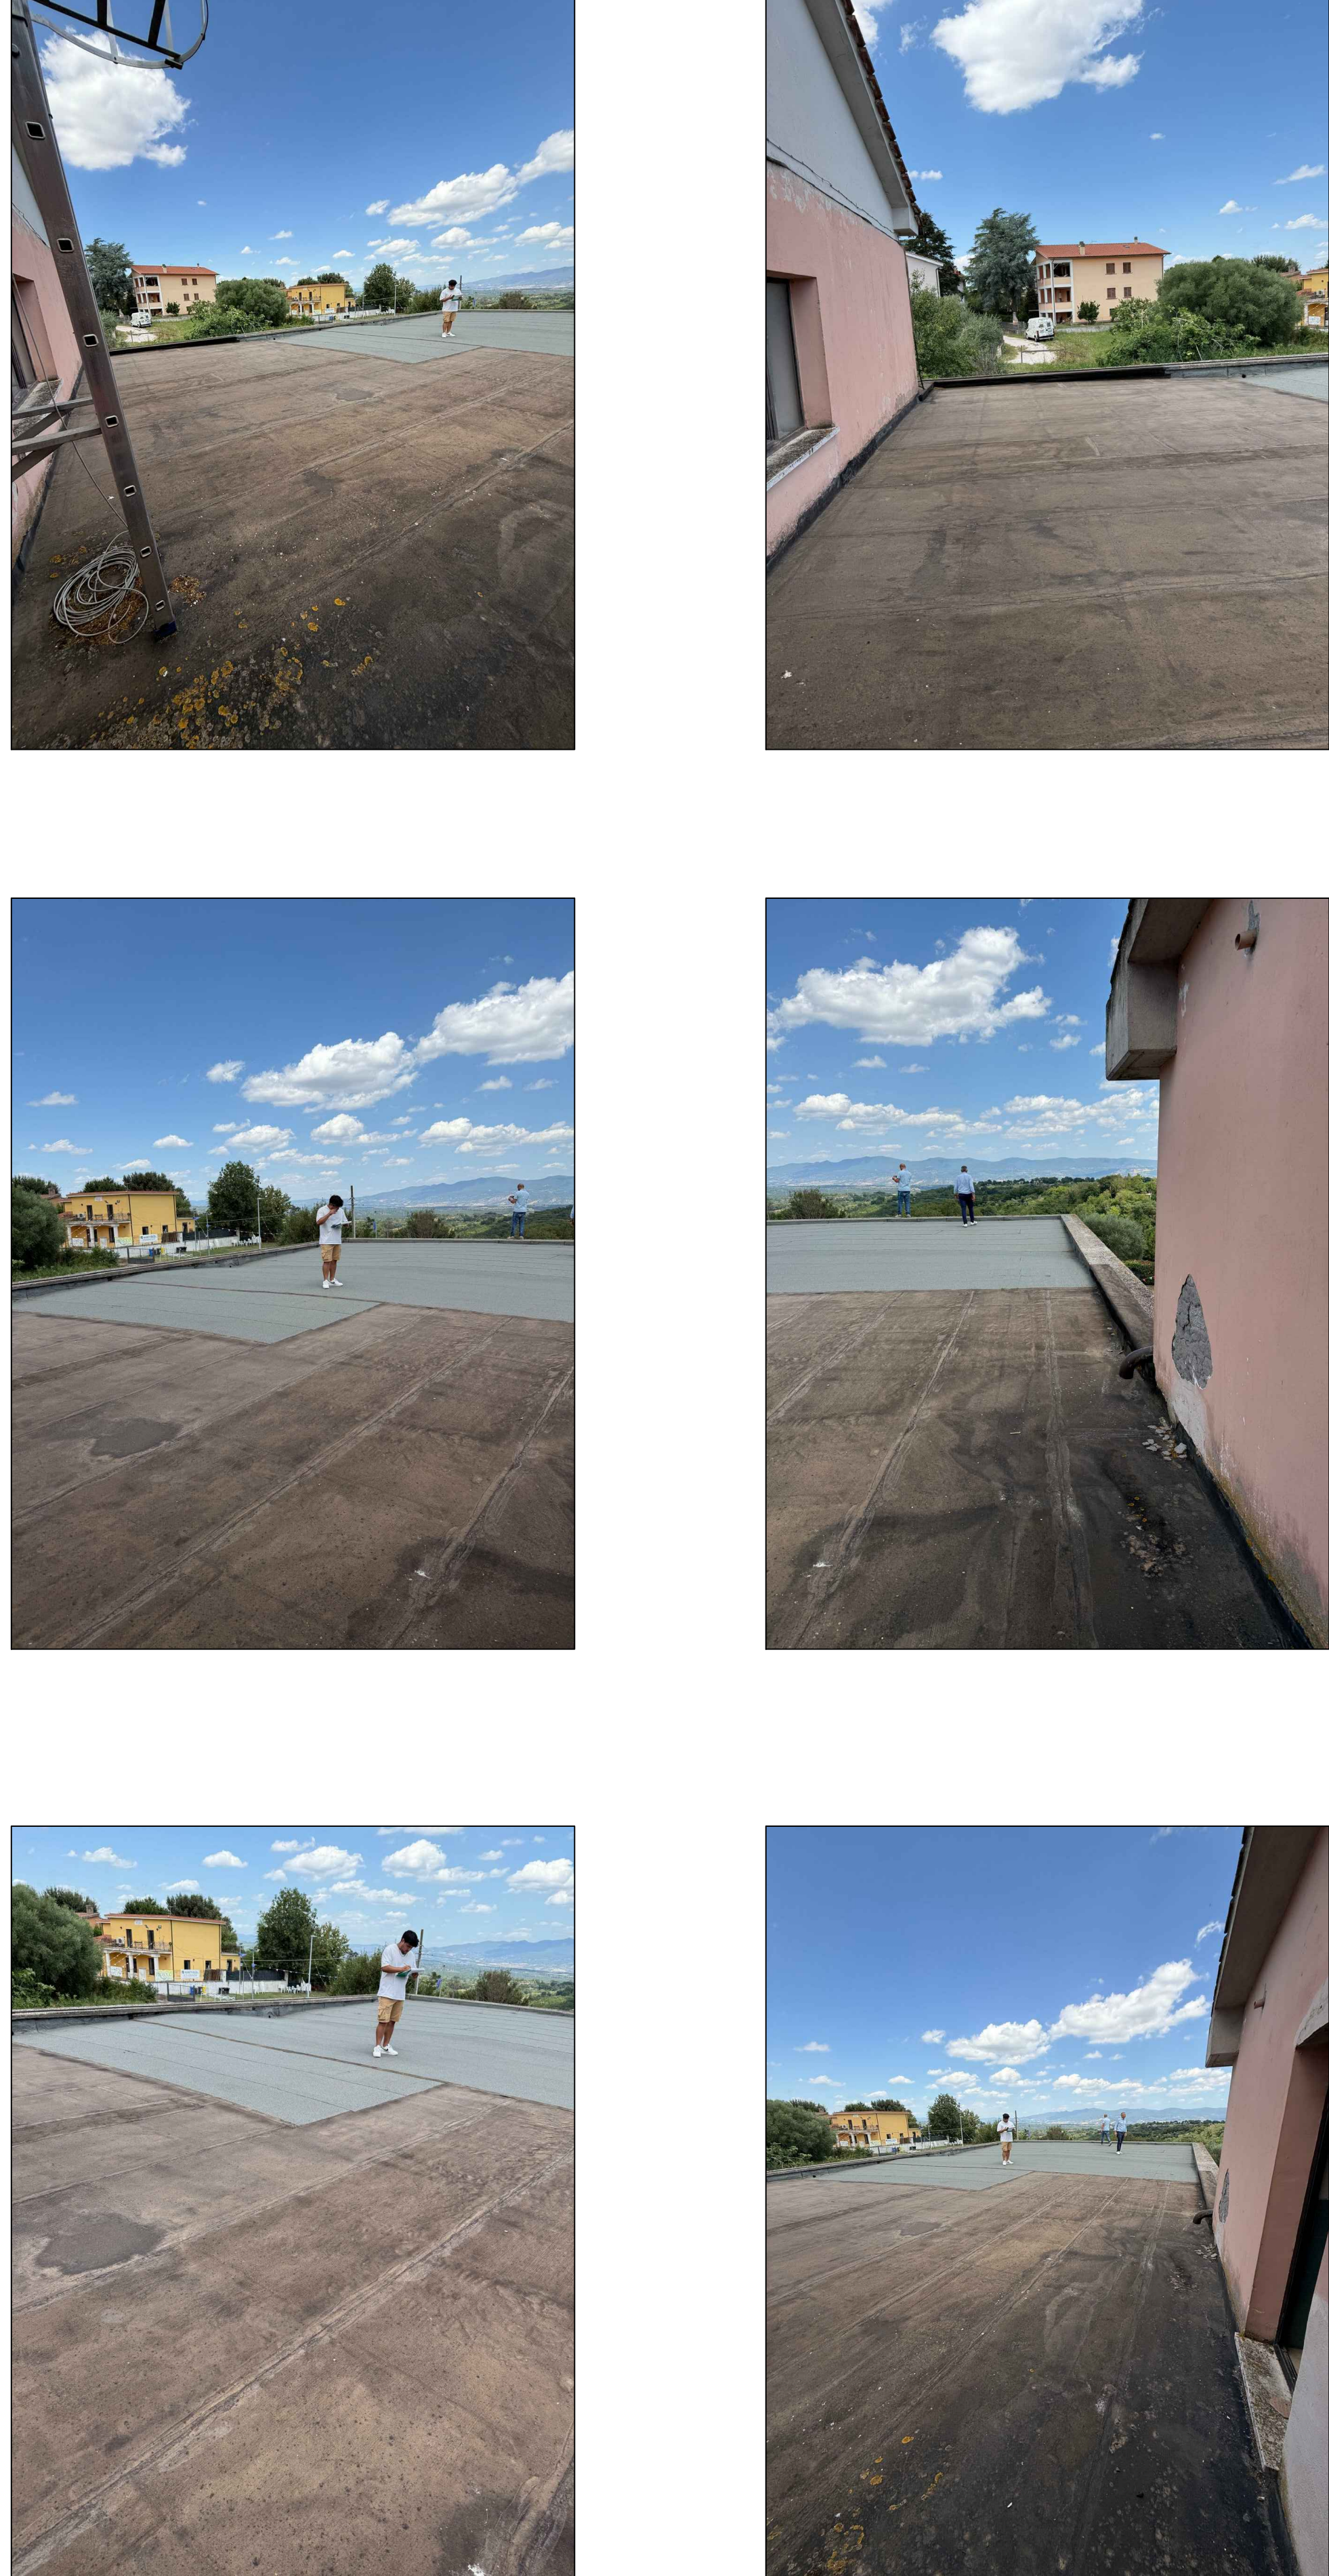


Stralcio Piano Regolatore Generale
Scala 1:2'500

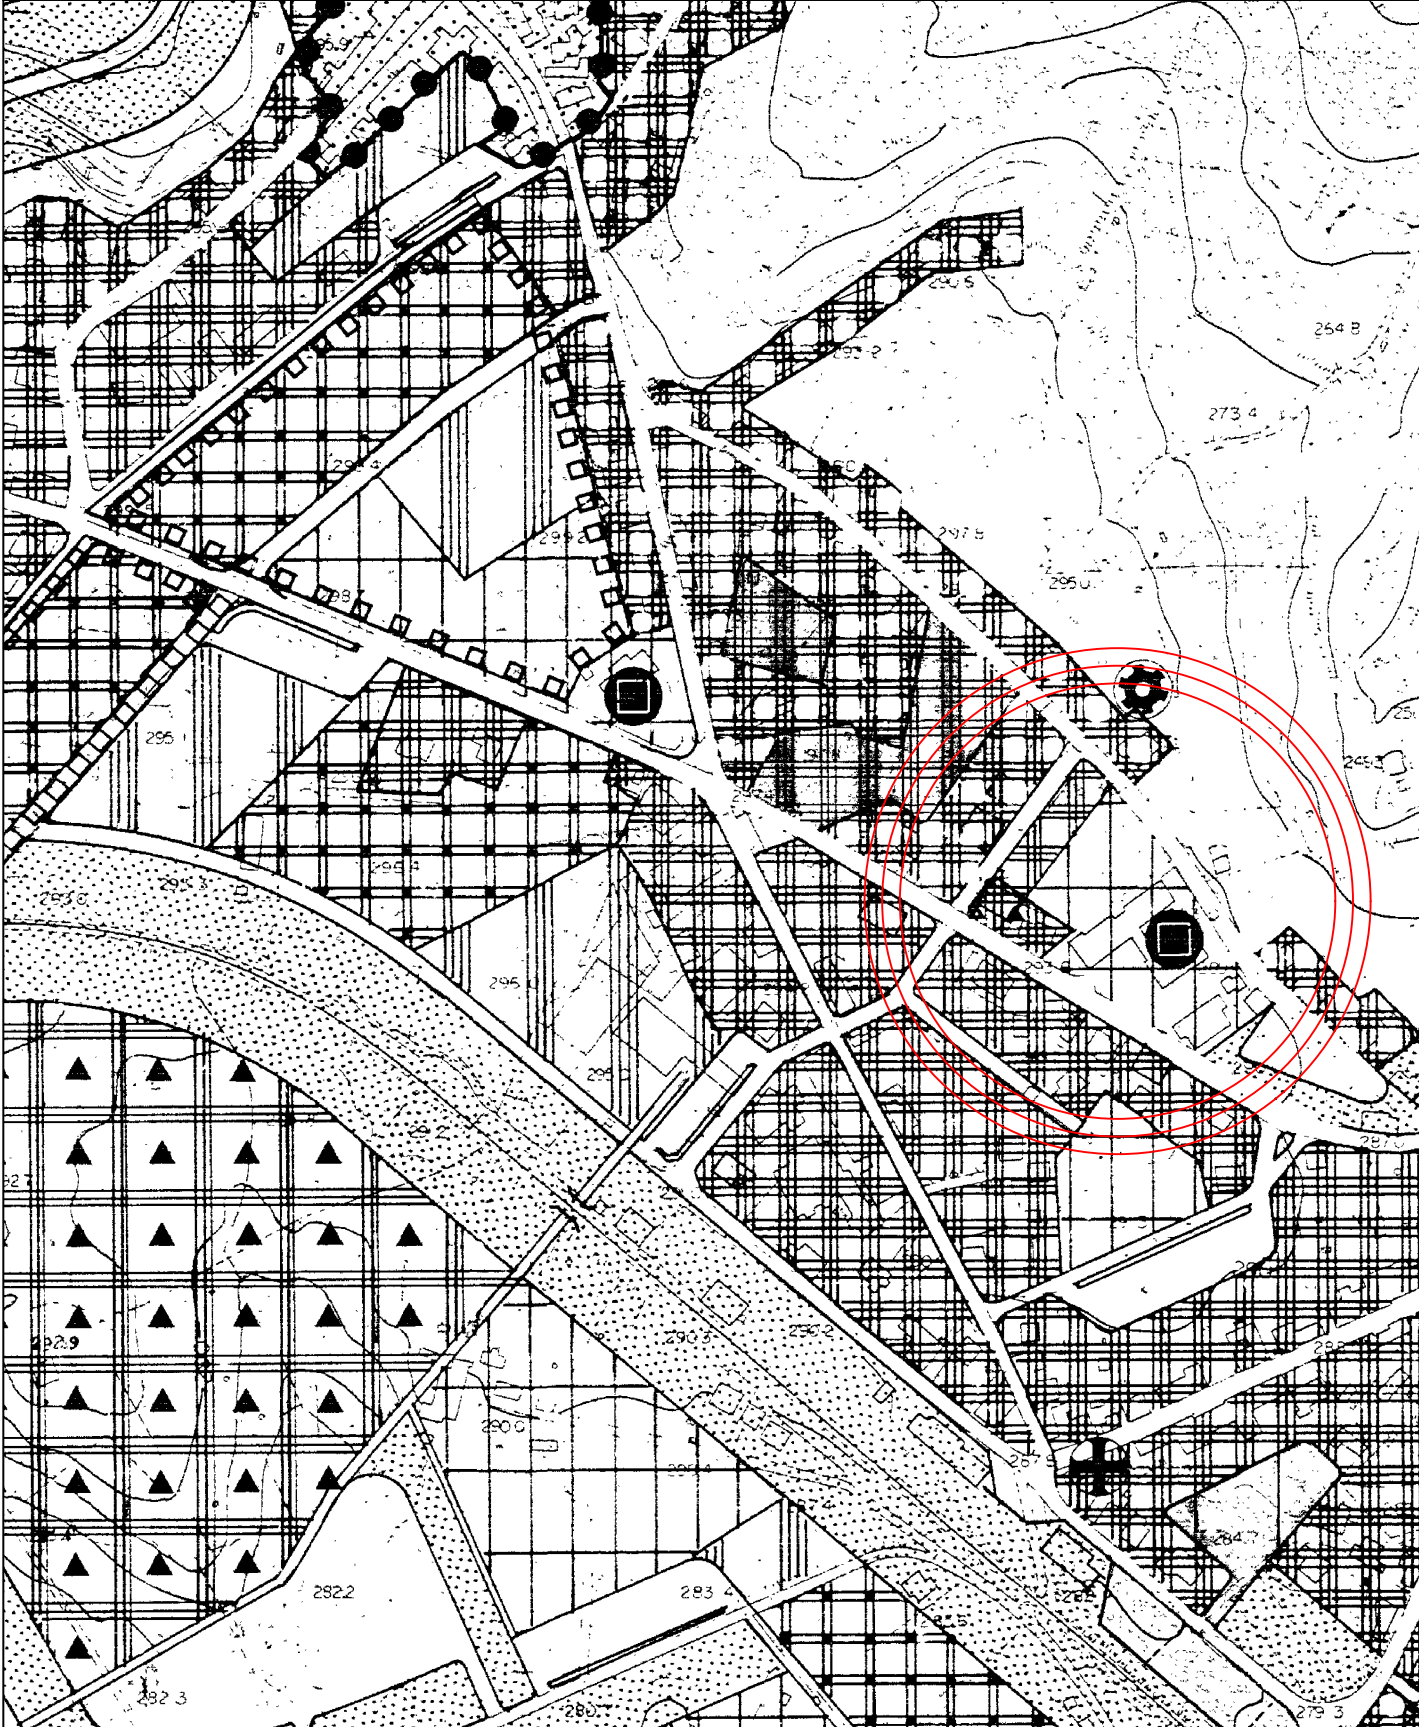


Zona F2 Servizi e Attrezzature Pubblici a Livello Locale


P.T.P.R. - C
Scala 1:5'000

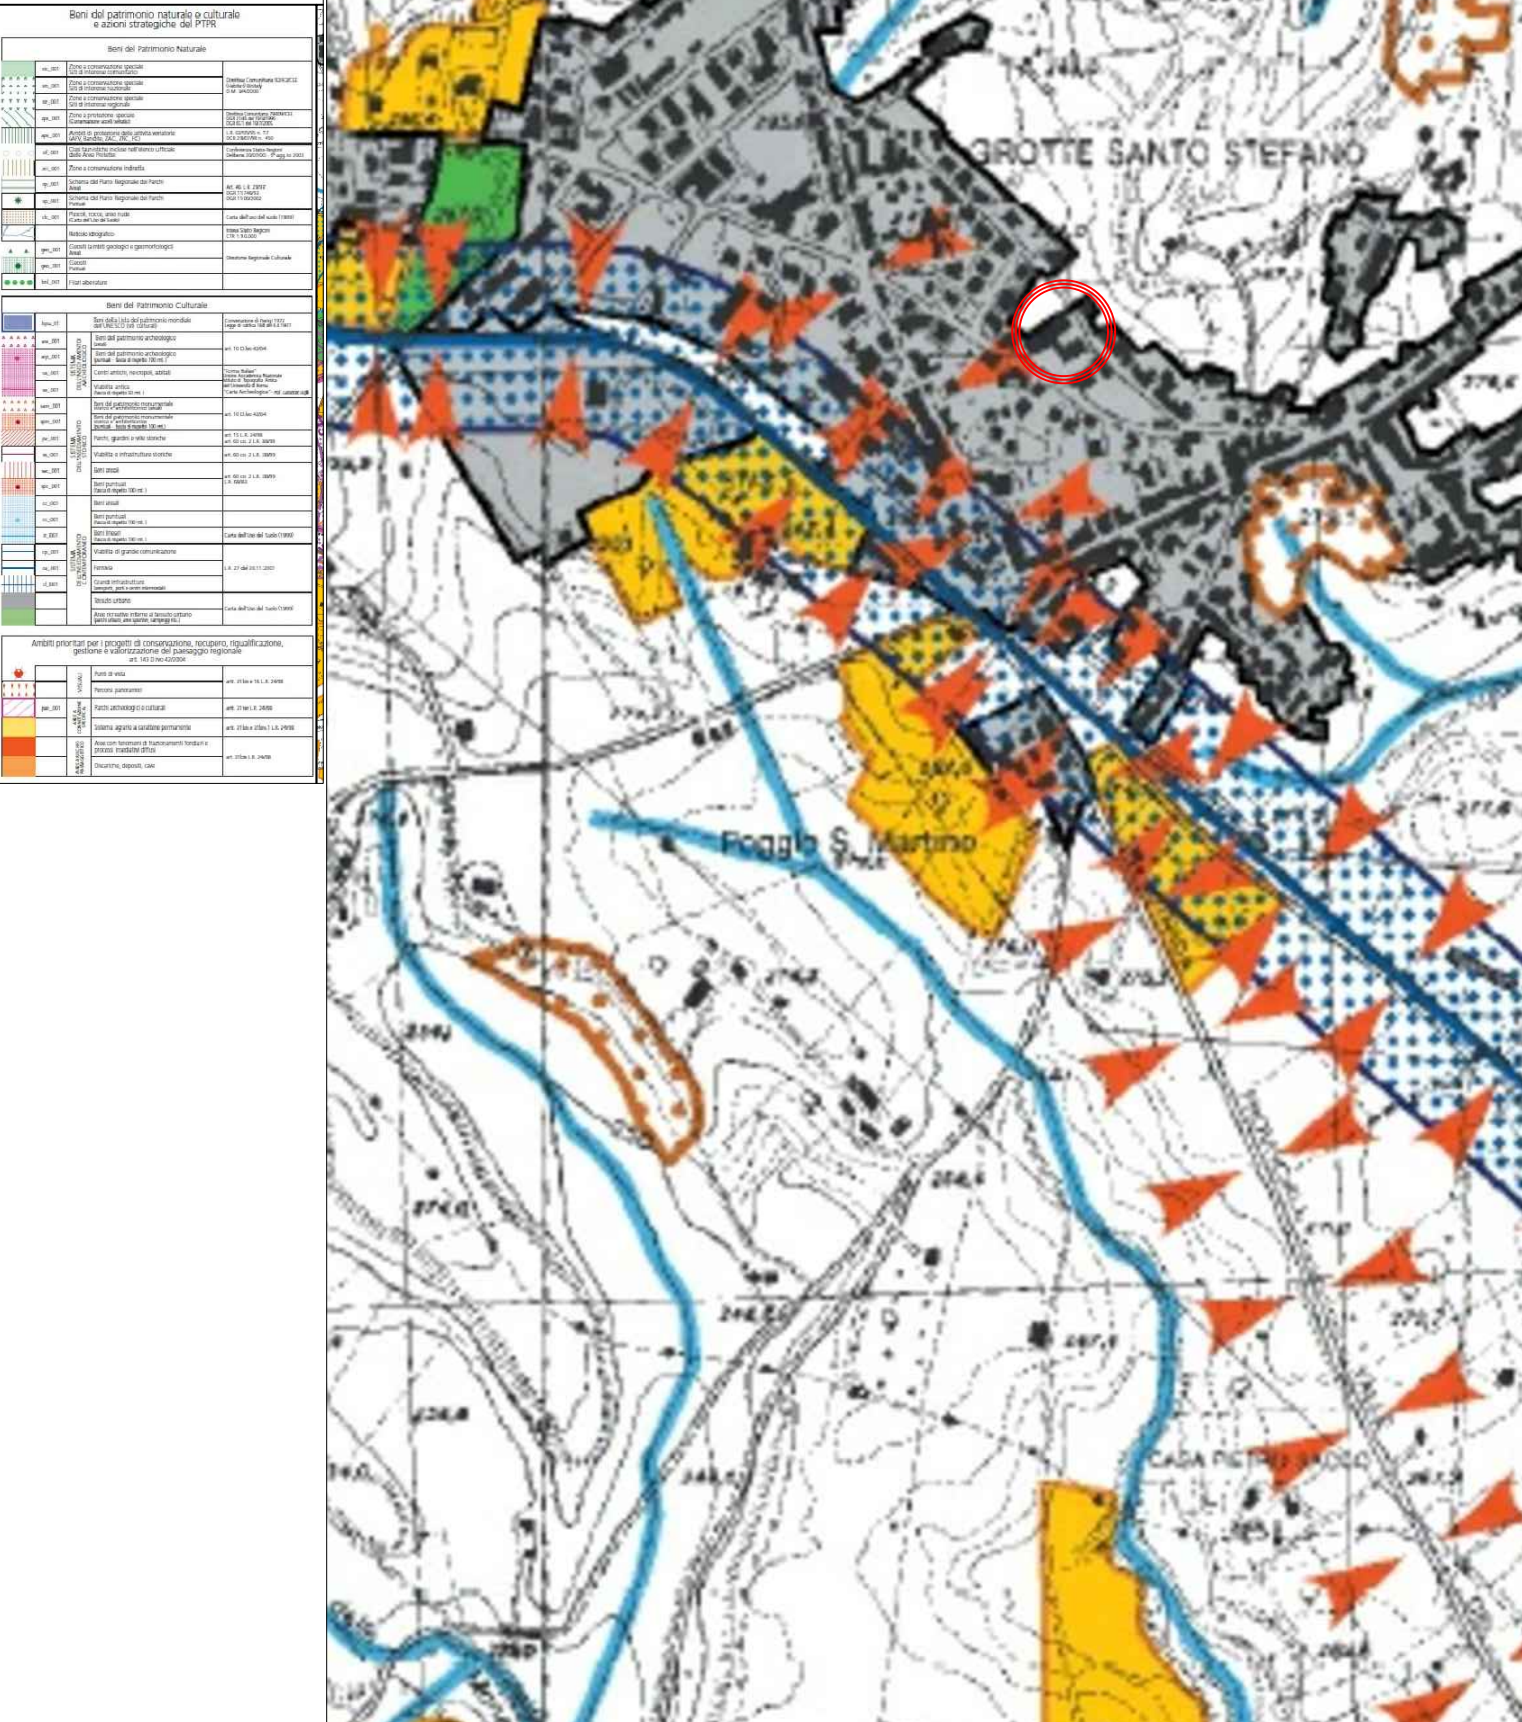

P.T.P.R. - D
Scala 1:5'000

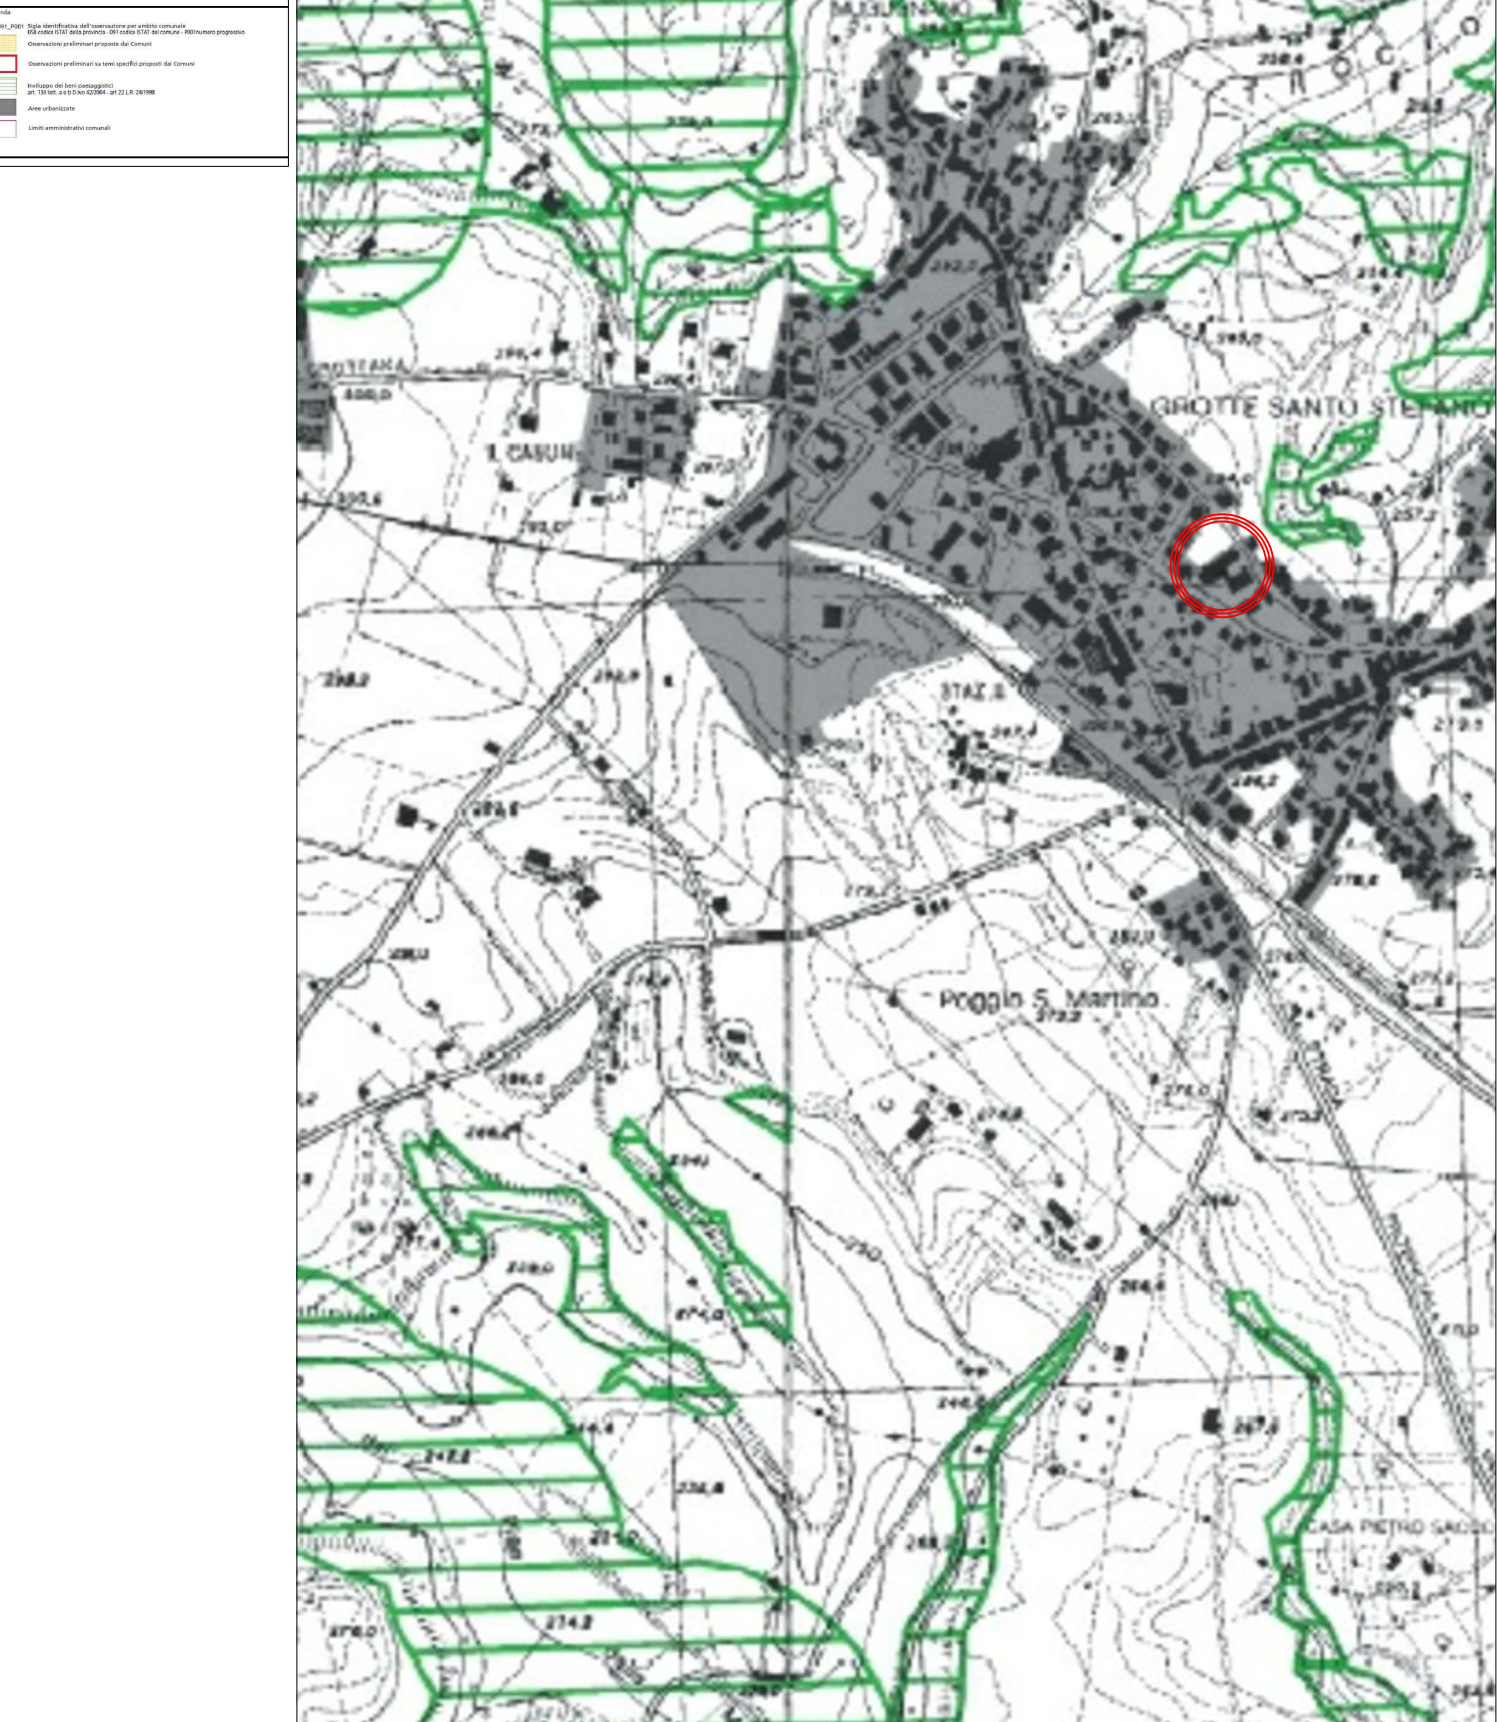

Particolari Costruttivi

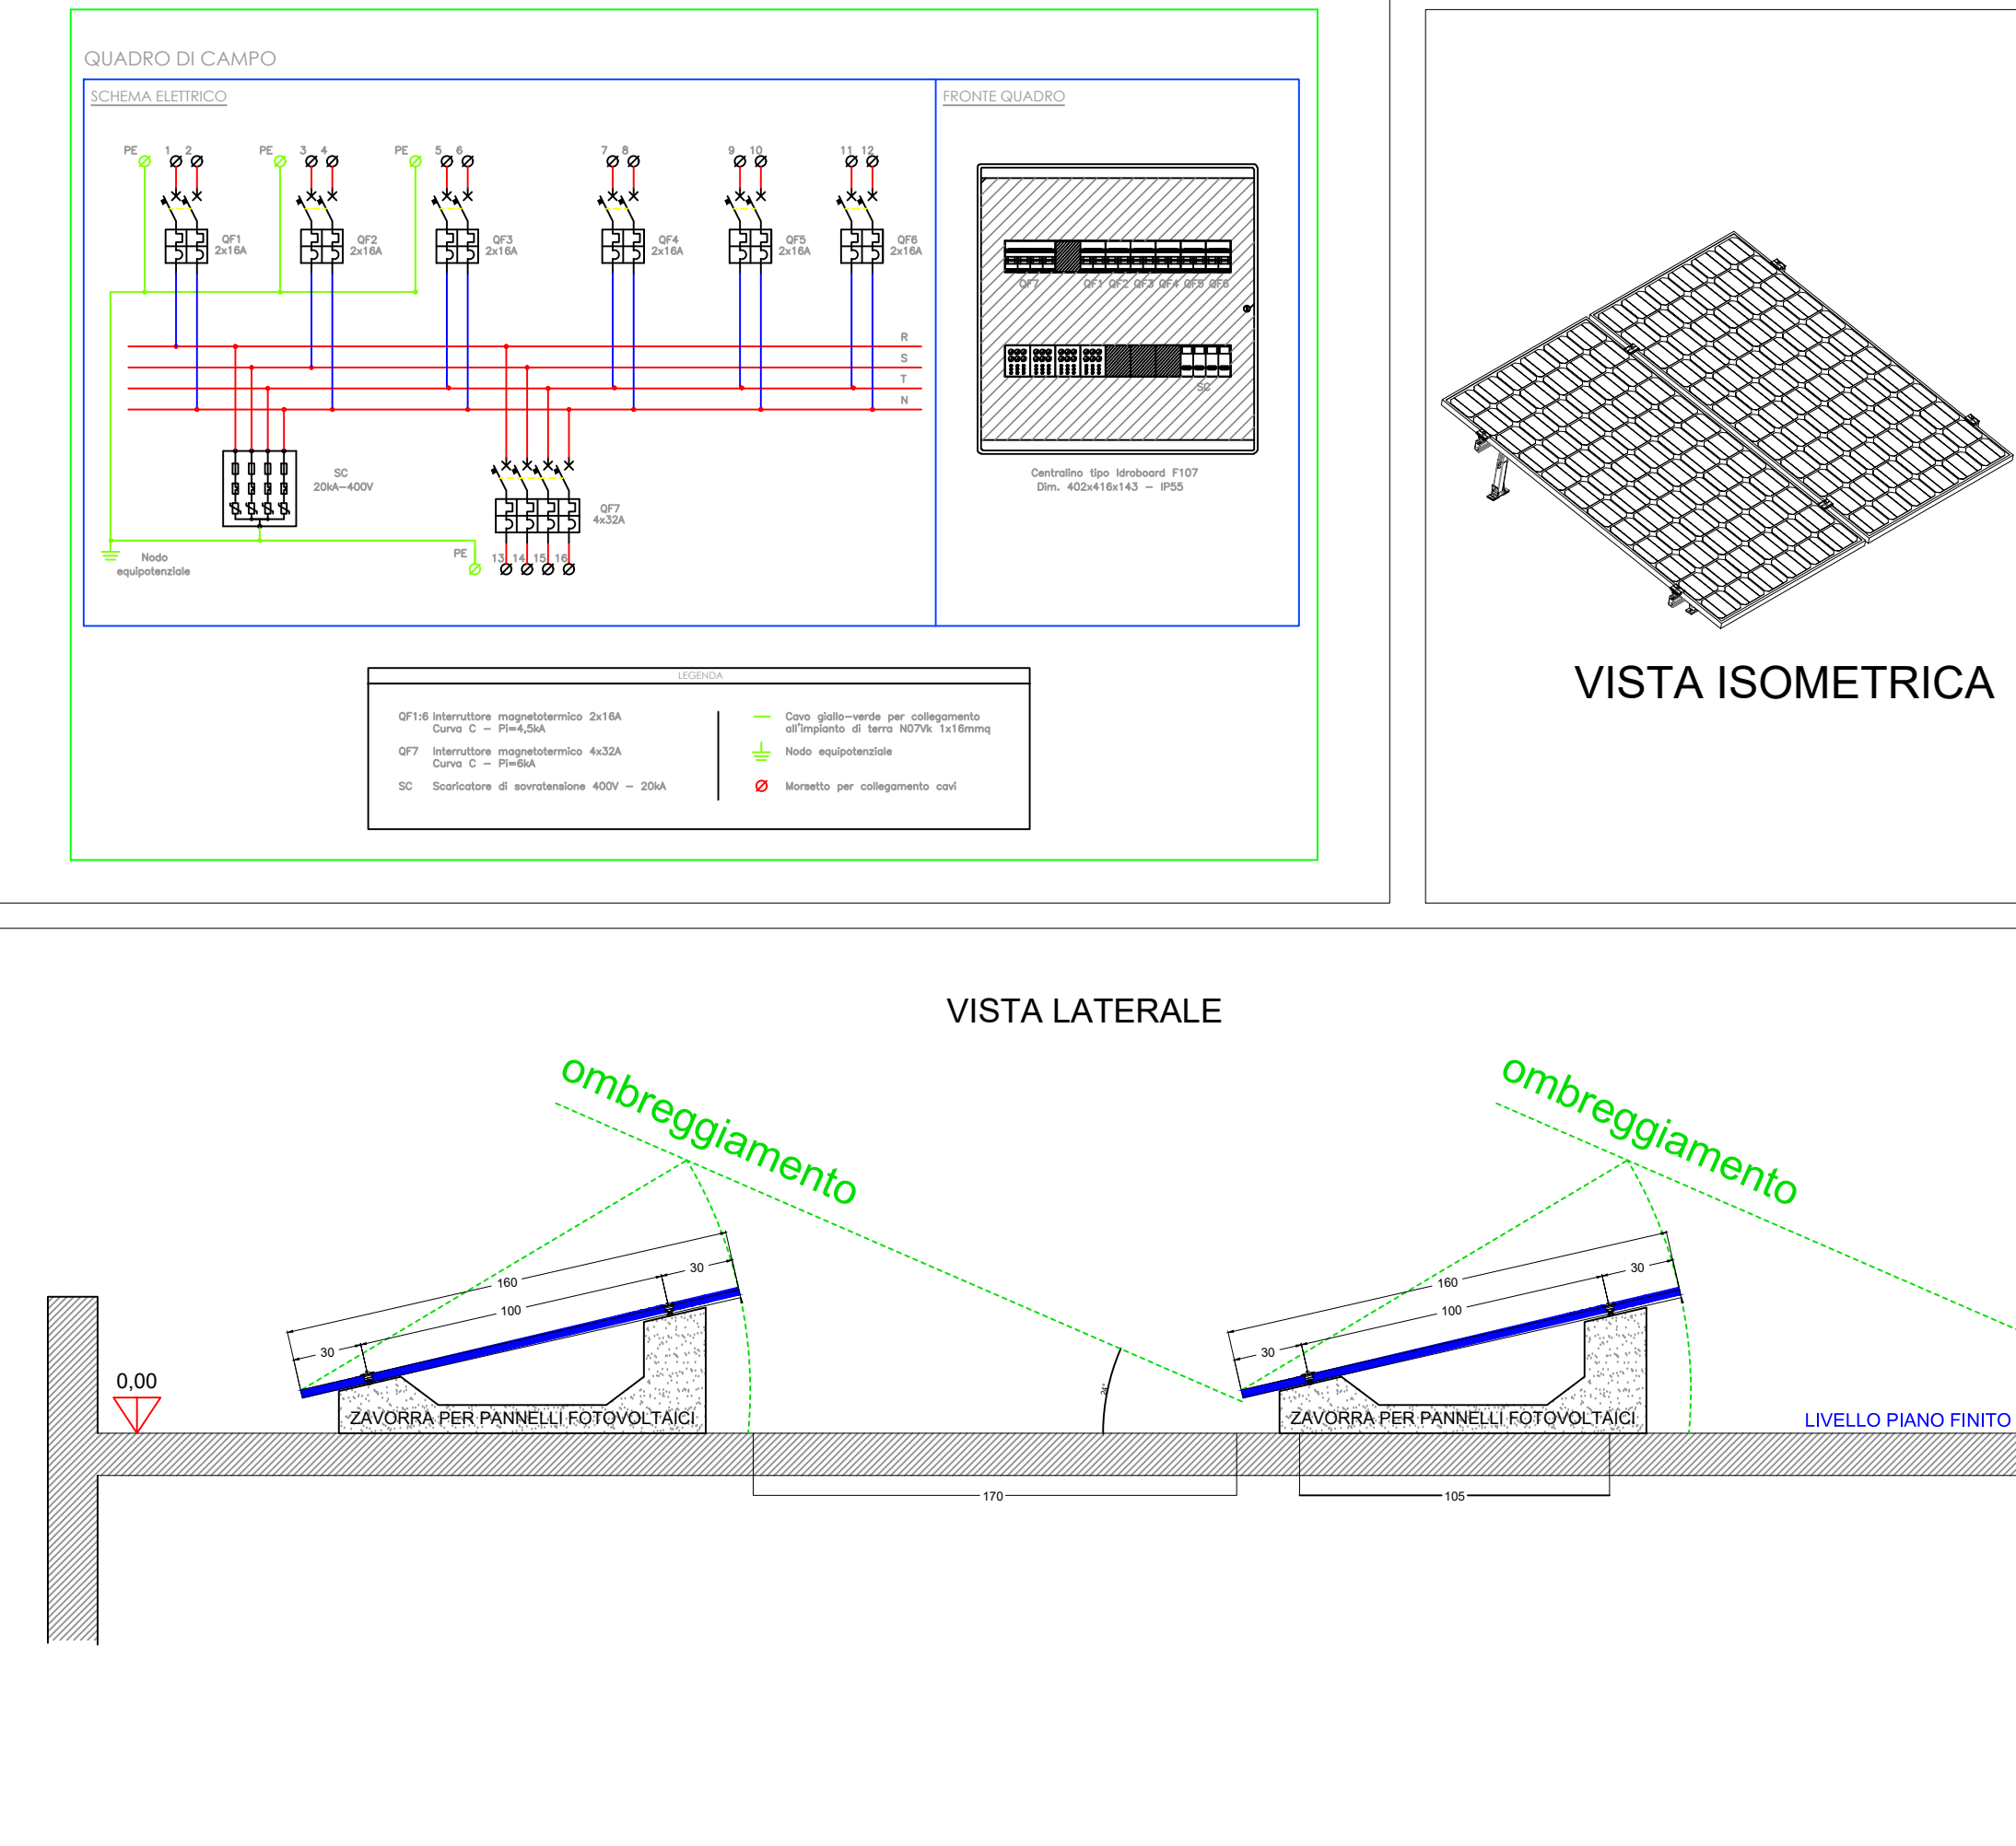

QUADRO DI CAMPO

SCHEMA ELETTRICO

VISTA ISOMETRICA

VISTA LATERALE

ombreggiamento

ombreggiamento

LIVELLO PIANO FINITO