

COESIONE ITALIA 2021-2027



LAZIO

Cofinanziato dall'Unione europea

REGIONE LAZIO

CITTÀ DI VITERBO

Settore VII - Urbanistica e Centro Storico

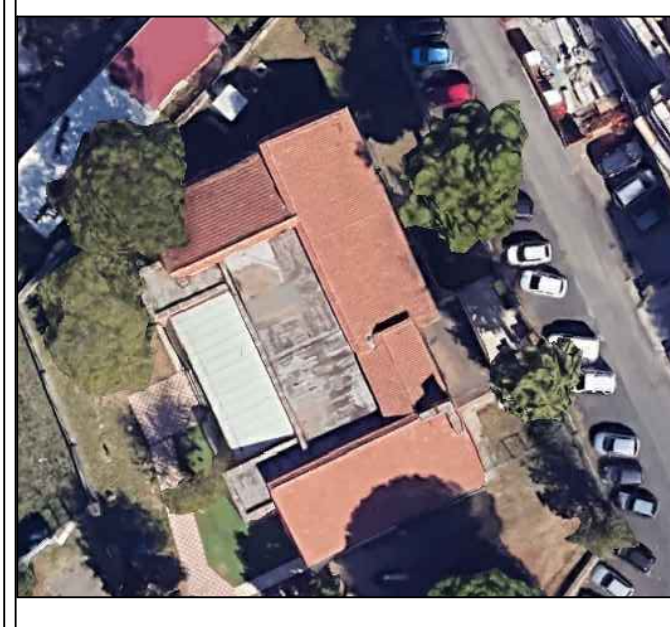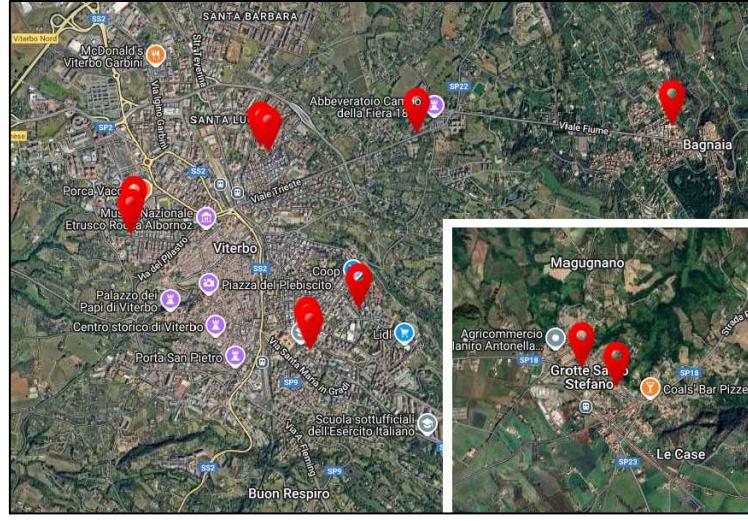

"REALIZZAZIONE DI IMPIANTI FOTOVOLTAICI AL SERVIZIO DELLE STRUTTURE SCOLASTICHE DI PROPRIETÀ COMUNALE"
(CUP: D84D23001910002 - CIG: B586134A28)

PROGETTO DI FATTIBILITÀ TECNICO ECONOMICA

INQUADRAMENTO TERRITORIALE - ELABORATO GRAFICO

Riferimento	Elaborato 2 - H	Data: 25/08/2025	Scala: Varia
PROGETTAZIONE		UFFICIO URBANISTICA E CENTRO STORICO	
Ingegnere Giuseppe Ciucci		Dirigente del Settore VII Architetto STEFANO PERUZZO Responsabile Unico del Procedimento Architetto STEFANO PERUZZO	

Stralcio Planimetria Catastale
Scala 1:2'000

Viterbo - Fg. 158 P.Ila 251

P.T.P.R. - A
Scala 1:5'000

P.T.P.R. - B
Scala 1:5'000

Pianta Copertura
Scala 1:100

Documentazione Fotografica

Stralcio Piano Regolatore Generale
Scala 1:2'500

Zona F2 Servizi e Attrezzature Pubblici a Livello Locale

P.T.P.R. - C
Scala 1:5'000

P.T.P.R. - D
Scala 1:5'000

Particolari Costruttivi