



COESIONE
ITALIA 2021-2027
LAZIO

Cofinanziato
dall'Unione europea

REGIONE
LAZIO

CITTÀ DI VITERBO

Settore VII - Urbanistica e Centro Storico

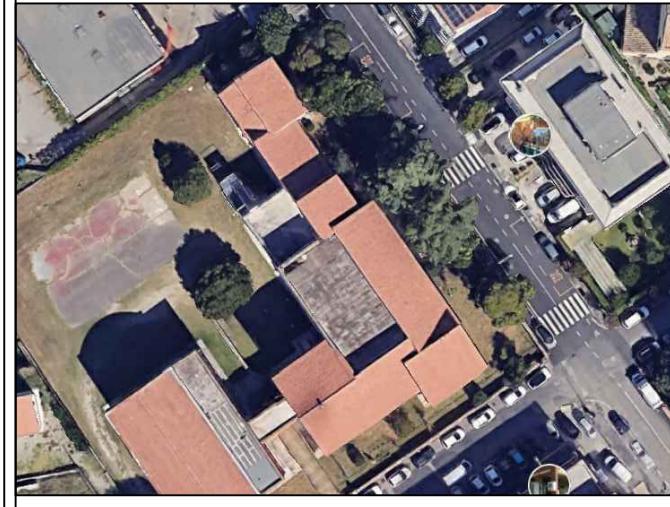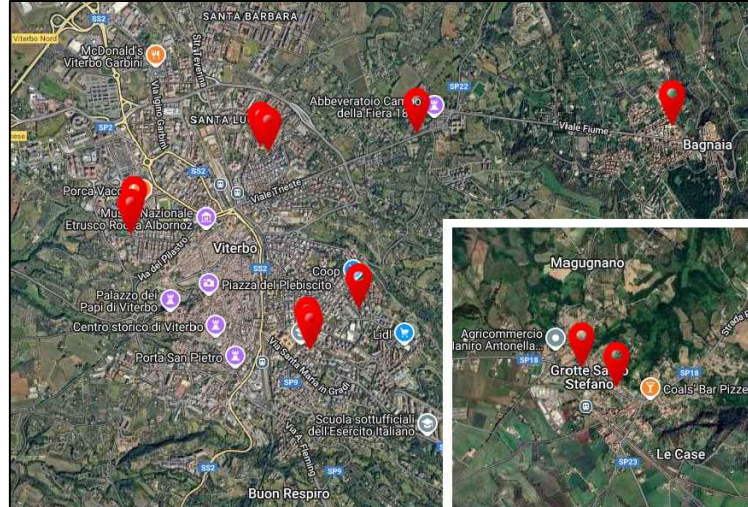


"REALIZZAZIONE DI IMPIANTI FOTOVOLTAICI AL SERVIZIO DELLE
STRUTTURE SCOLASTICHE DI PROPRIETA' COMUNALE"
(CUP: D84D23001910002 - CIG: B586134A28)

PROGETTO DI FATTIBILITÀ TECNICO ECONOMICA

INQUADRAMENTO TERRITORIALE - ELABORATO GRAFICO

Riferimento	Elaborato 2 - I	Data: 25/08/2025	Scala: Varia
PROGETTAZIONE		UFFICIO URBANISTICA E CENTRO STORICO	
Ingegnere Giuseppe Ciucci		Dirigente del Settore VII Architetto STEFANO PERUZZO Responsabile Unico del Procedimento Architetto STEFANO PERUZZO	

Stralcio Planimetria Catastale
Scala 1:2'000

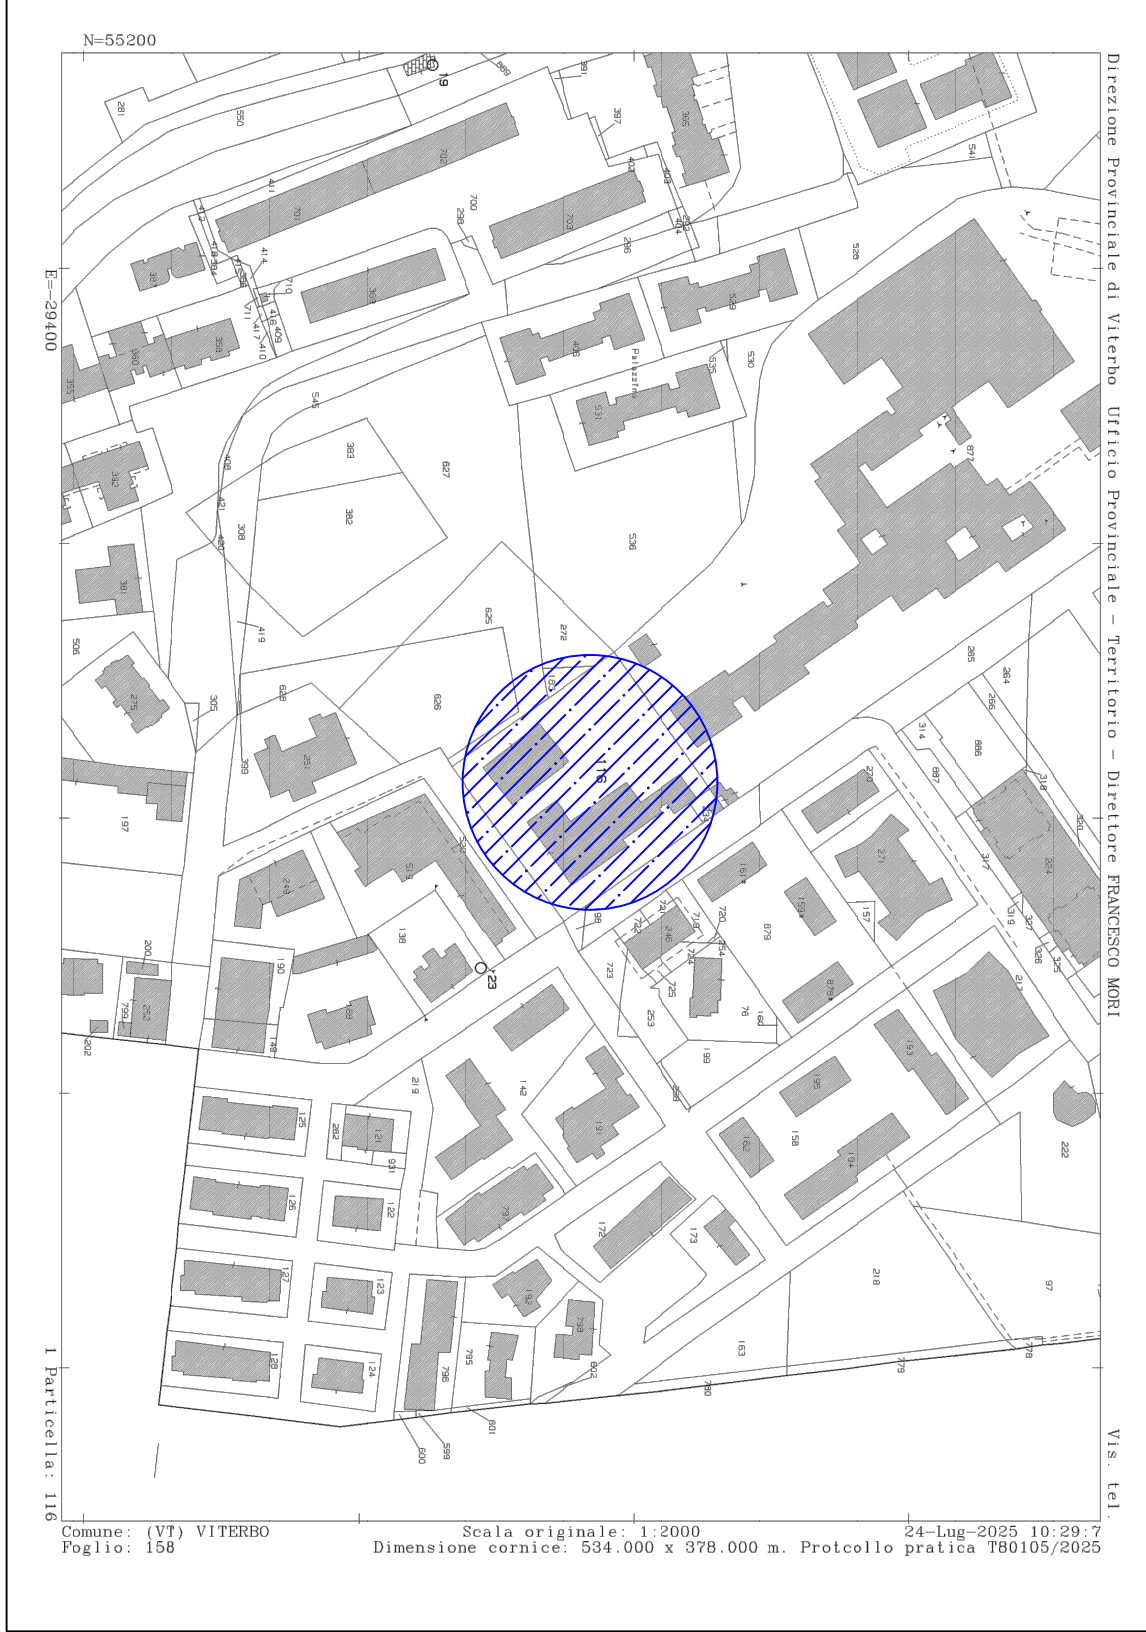


Viterbo - Fg. 158 P.Illa 116


P.T.P.R. - A
Scala 1:5'000



P.T.P.R. - B
Scala 1:5'000

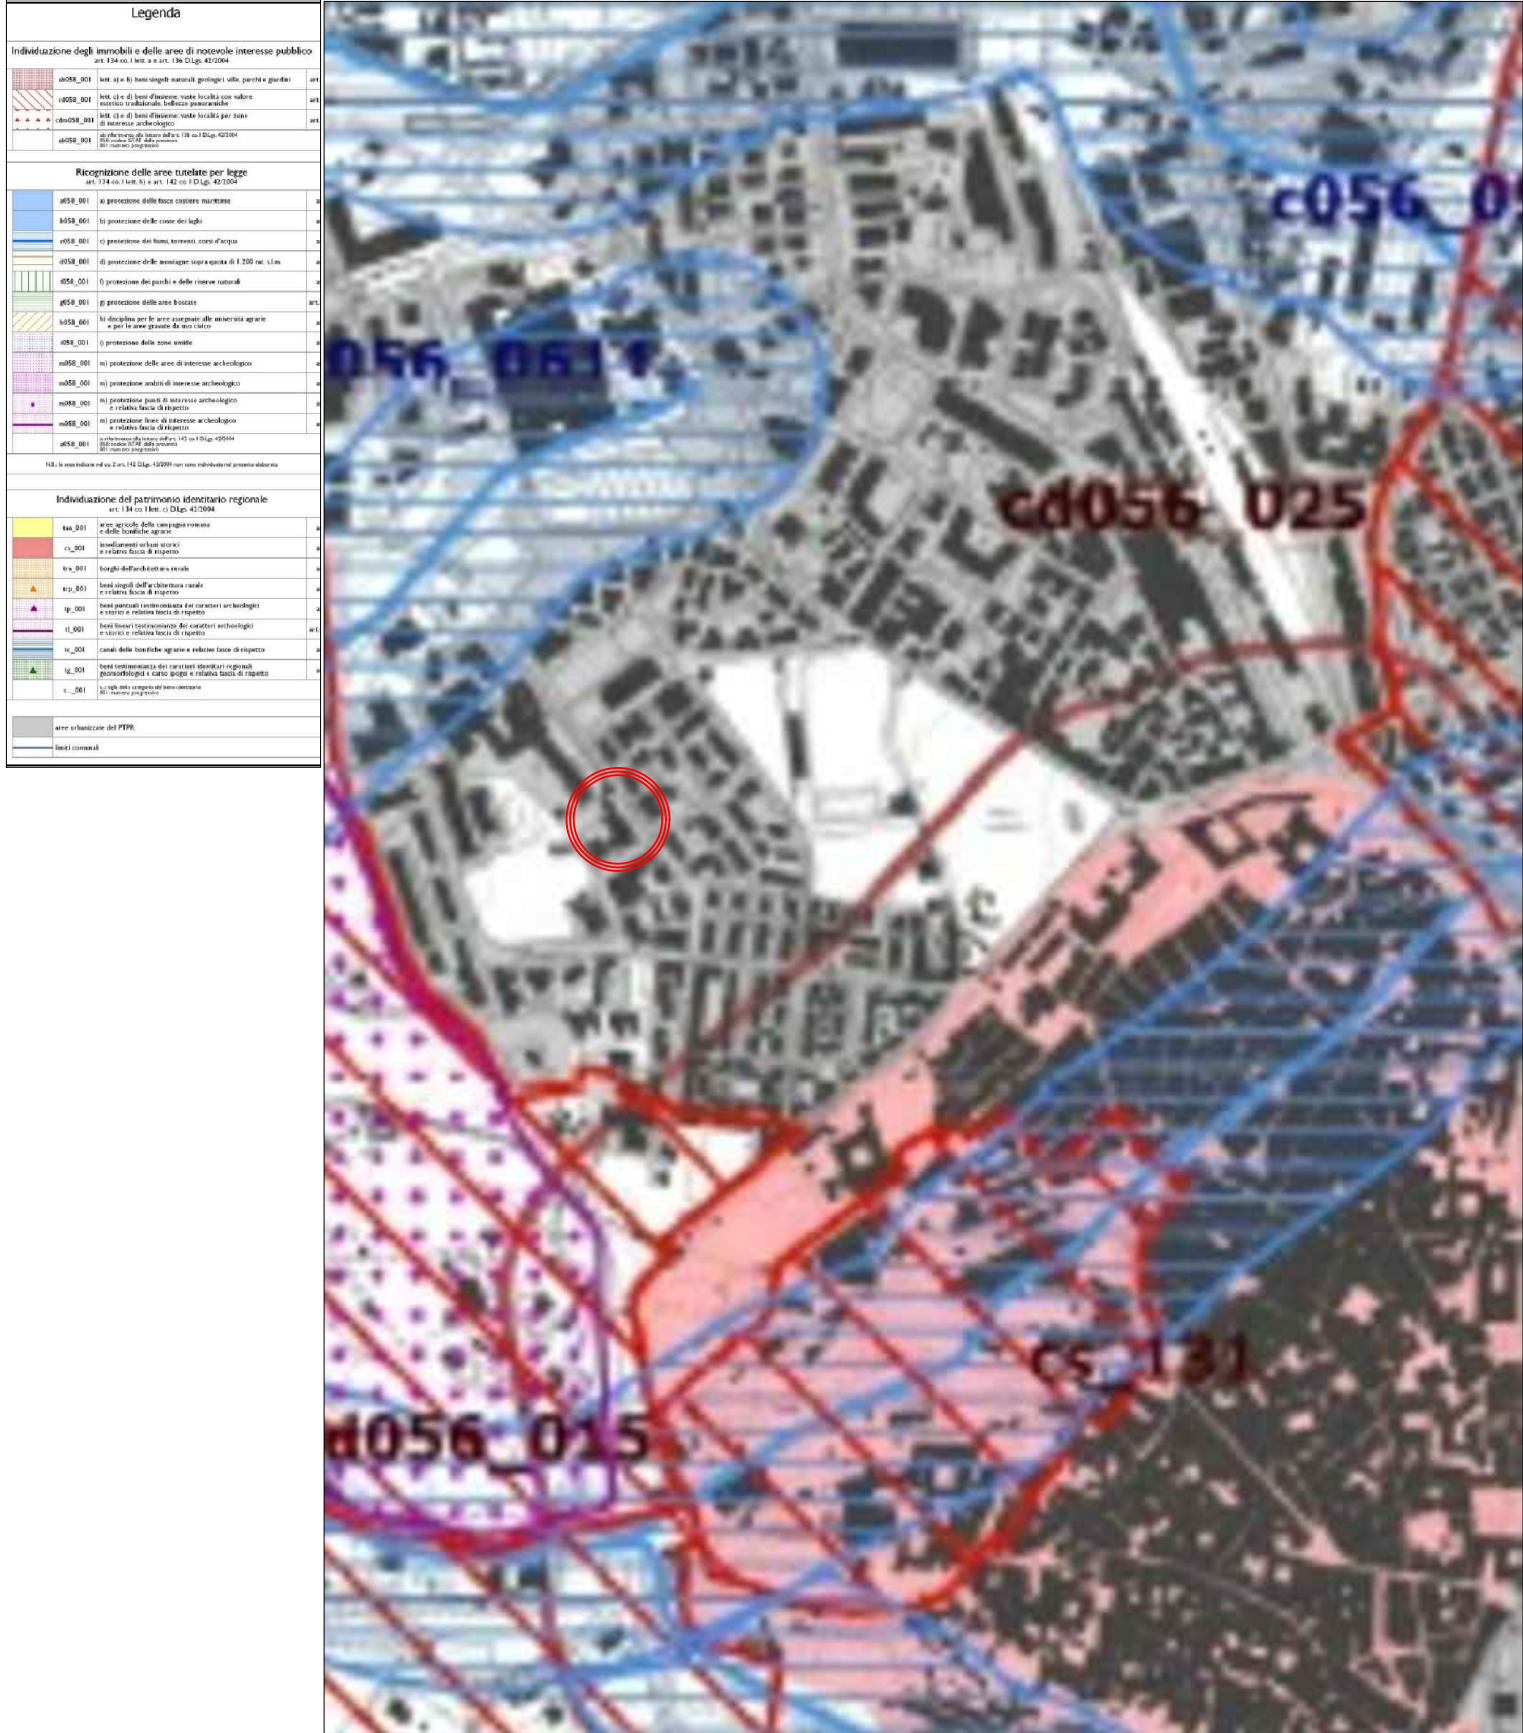

Pianta Copertura
Scala 1:50

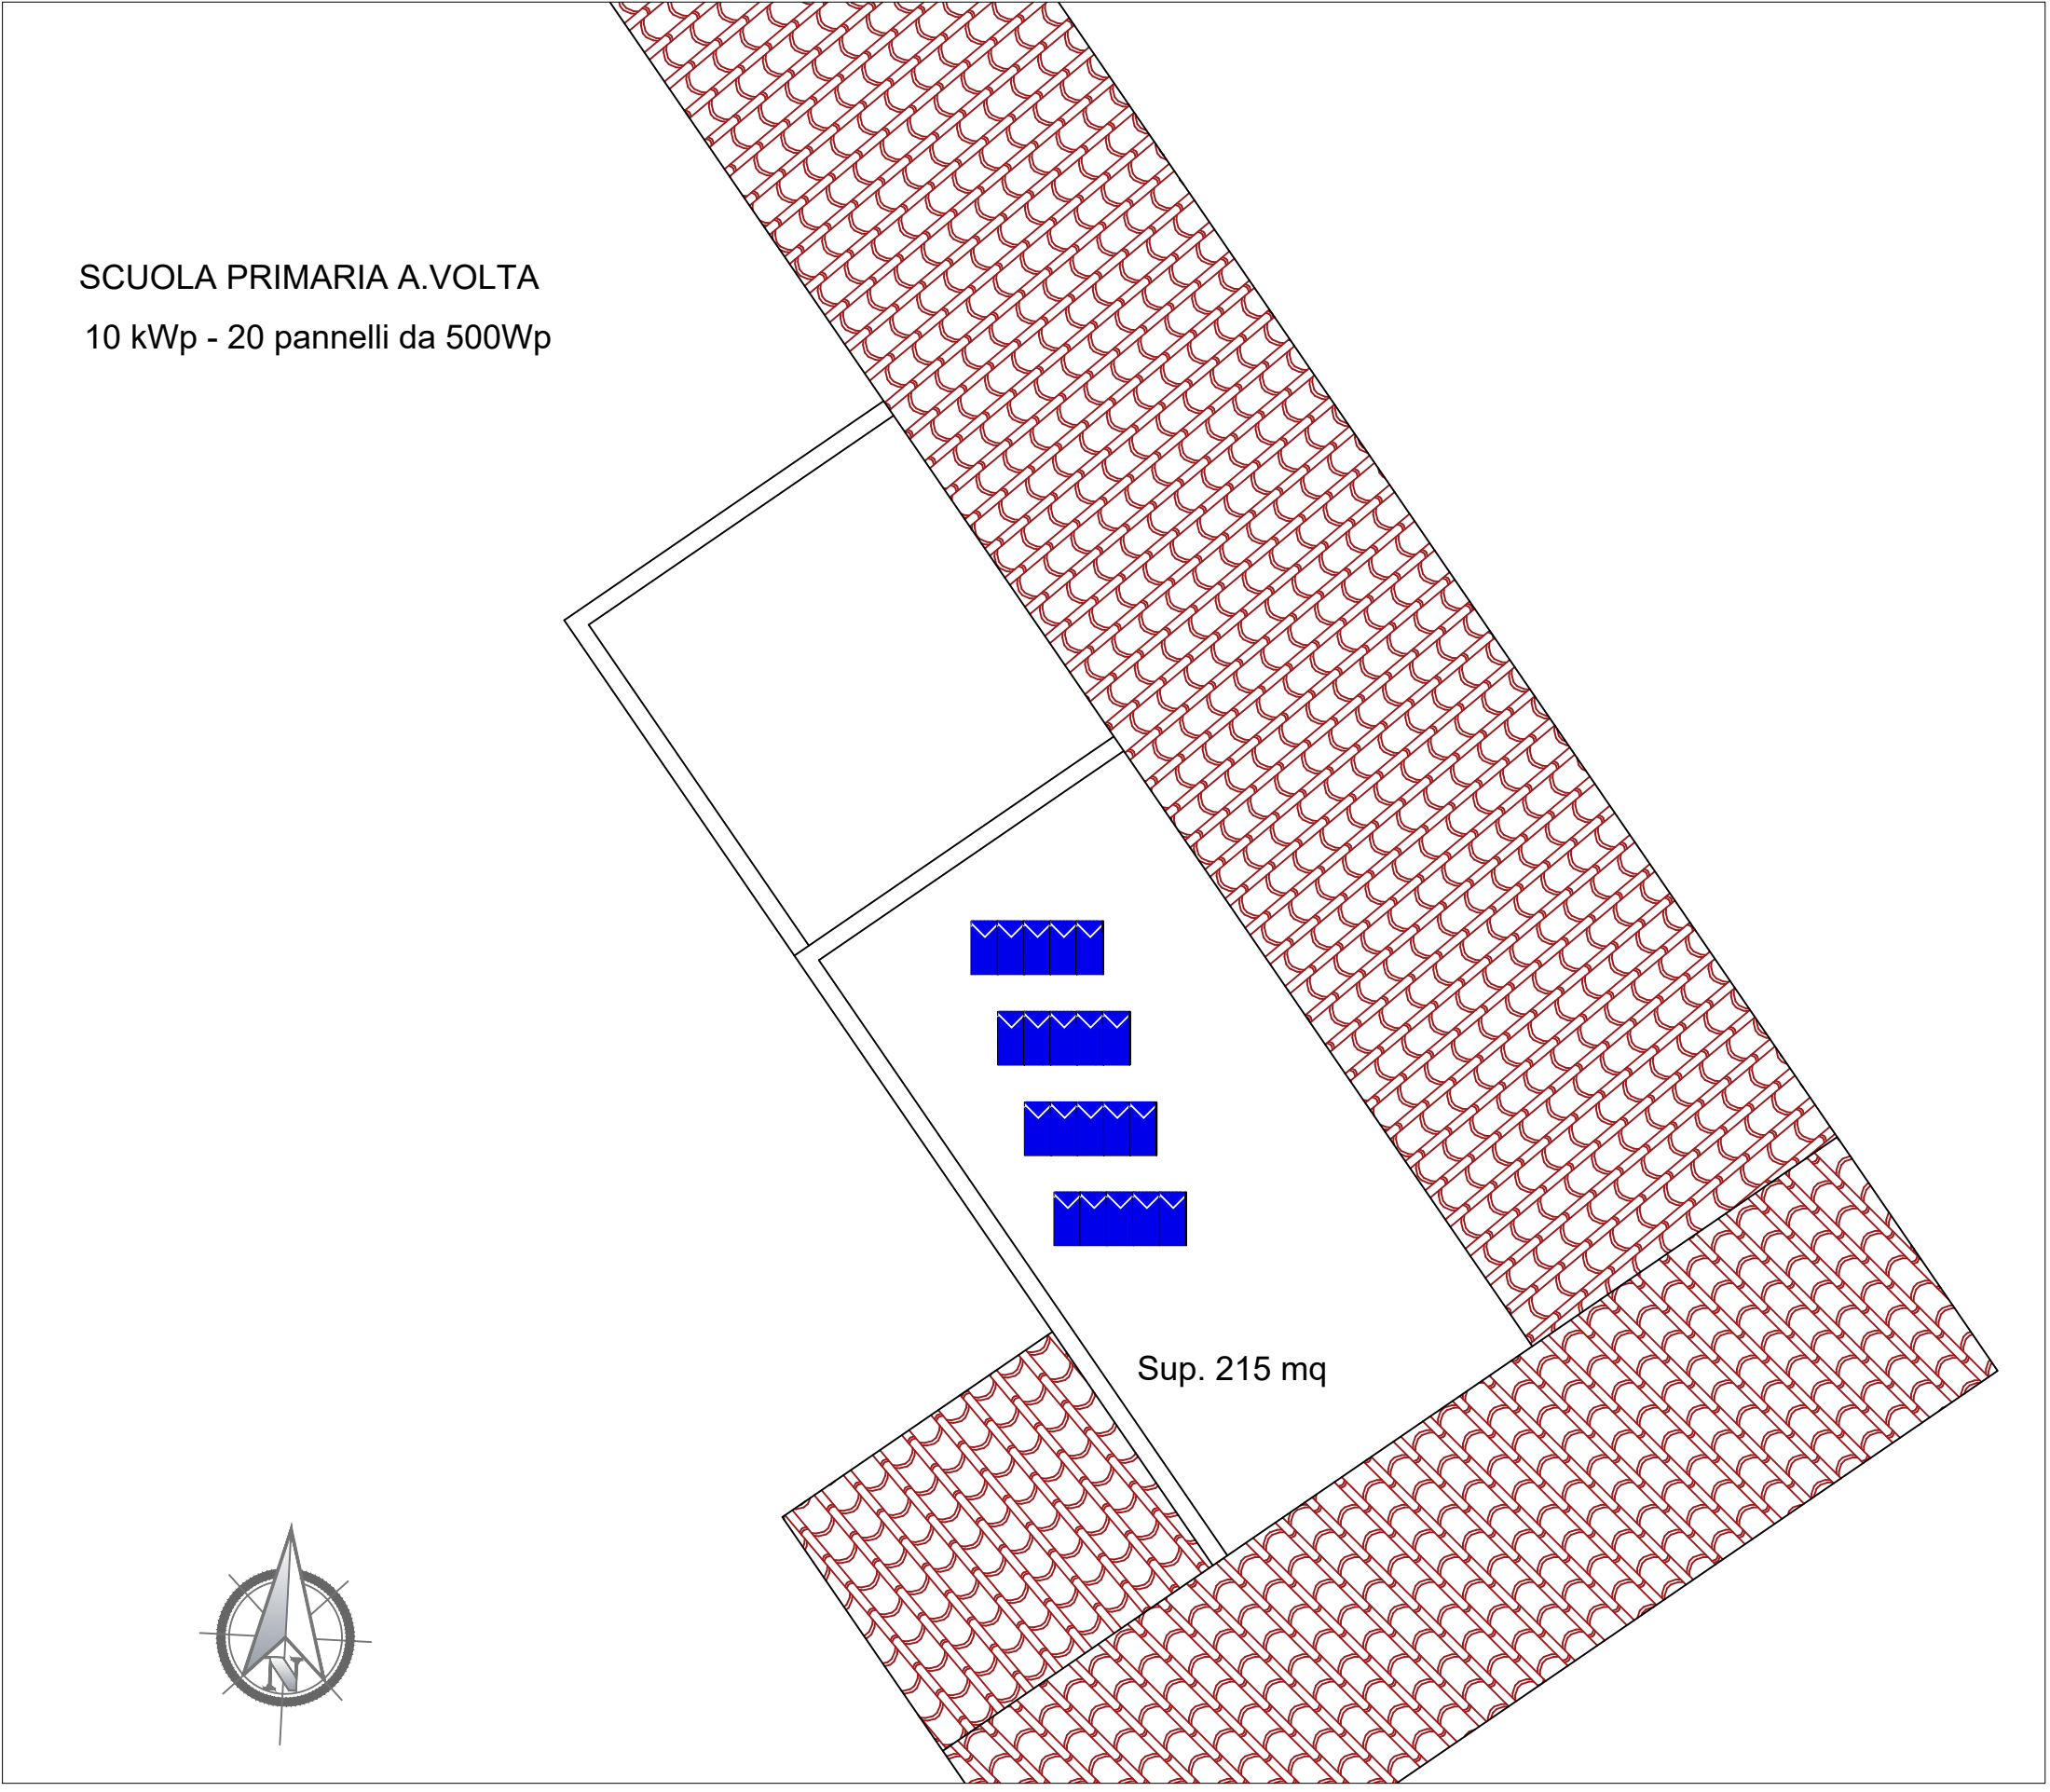

Documentazione Fotografica




Stralcio Piano Regolatore Generale
Scala 1:2'500



Zona F2 Servizi e Attrezzature Pubblici a Livello Locale

P.T.P.R. - C
Scala 1:5'000

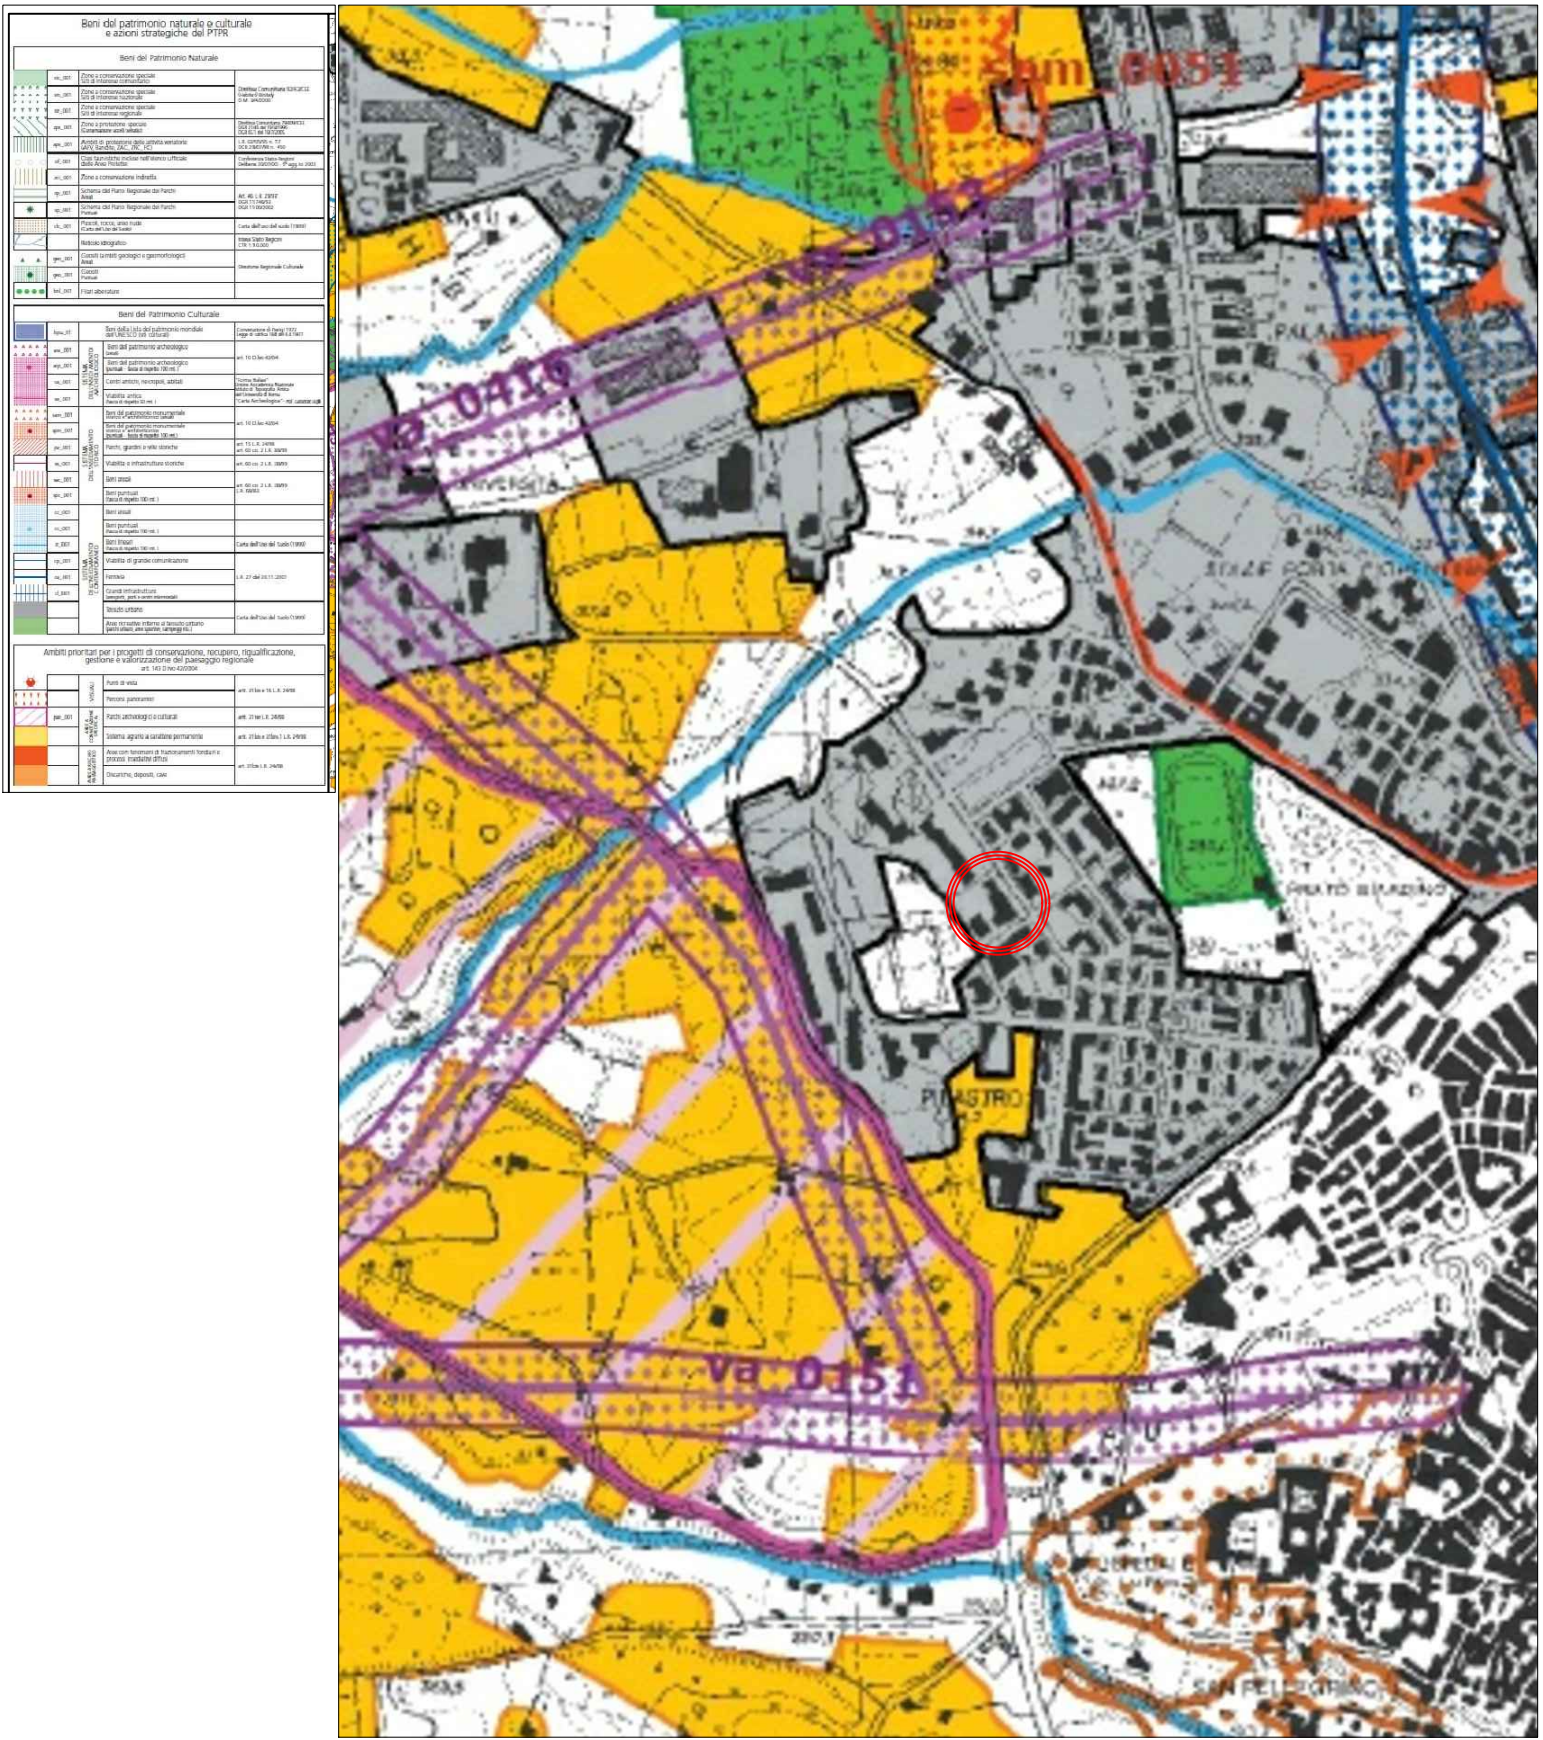

P.T.P.R. - D
Scala 1:5'000

