

COESIONE ITALIA 2021



LAZIO

Cofinanziato dall'Unione europea

REGIONE LAZIO

CITTÀ DI VITERBO

Settore VII - Urbanistica e Centro Storico

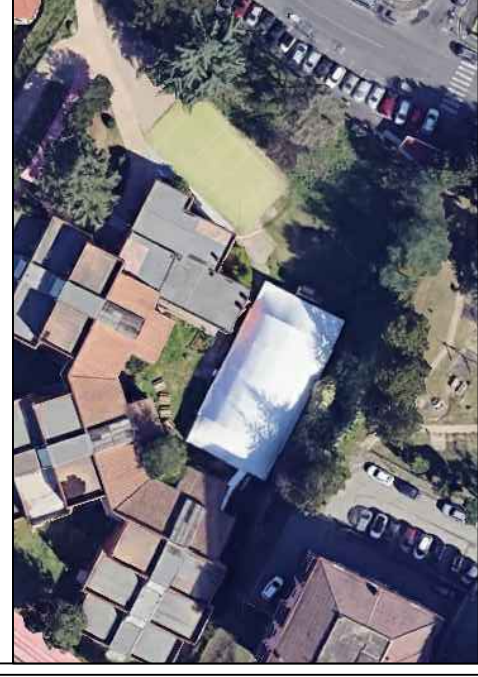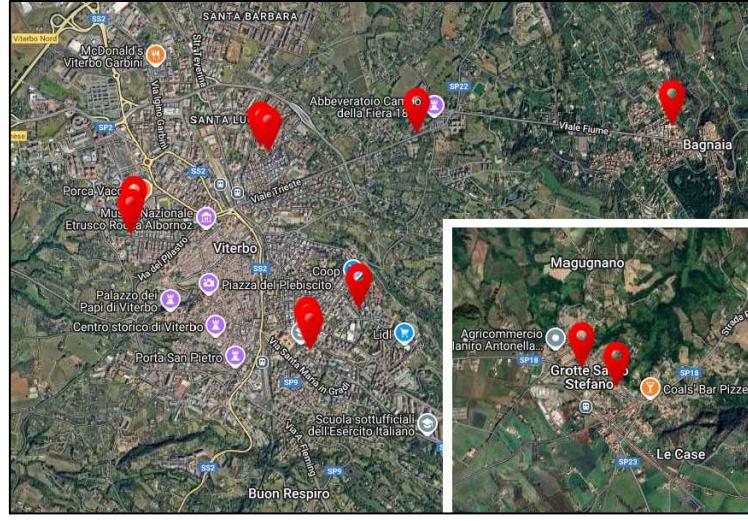

"REALIZZAZIONE DI IMPIANTI FOTOVOLTAICI AL SERVIZIO DELLE STRUTTURE SCOLASTICHE DI PROPRIETÀ COMUNALE"
(CUP: D84D23001910002 - CIG: B586134A28)

PROGETTO DI FATTIBILITÀ TECNICO ECONOMICA

INQUADRAMENTO TERRITORIALE - ELABORATO GRAFICO

Riferimento	Elaborato	Data:	Scala:
	2 - K	25/08/2025	Varia

PROGETTAZIONE


UFFICIO URBANISTICA E CENTRO STORICO

Ingegnere Giuseppe Ciucci

Dirigente del Settore VII
Architetto STEFANO PERUZZO


Responsabile Unico del Procedimento
Architetto STEFANO PERUZZO

Stralcio Planimetria Catastale
Scala 1:2'000

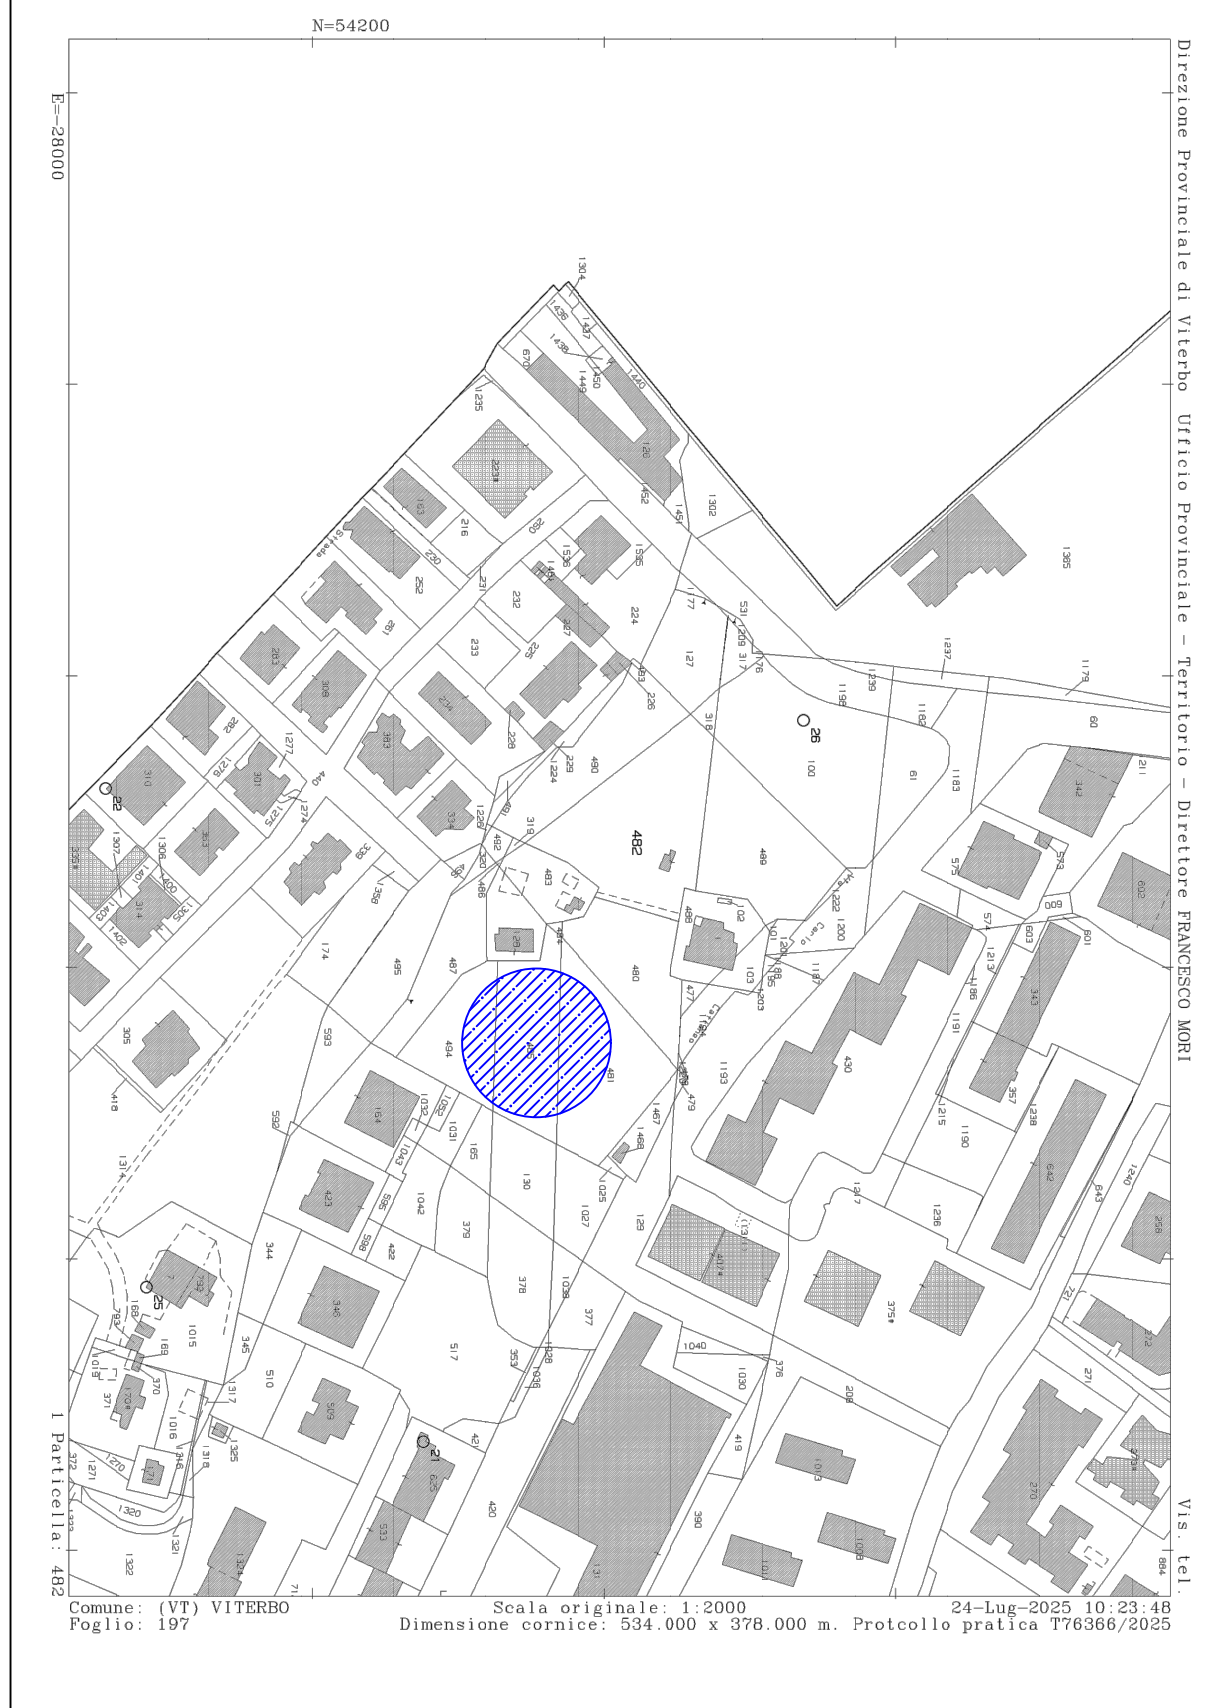


Viterbo - Fg. 197 P.IIa 485 - 481

P.T.P.R. - A
Scala 1:5'000

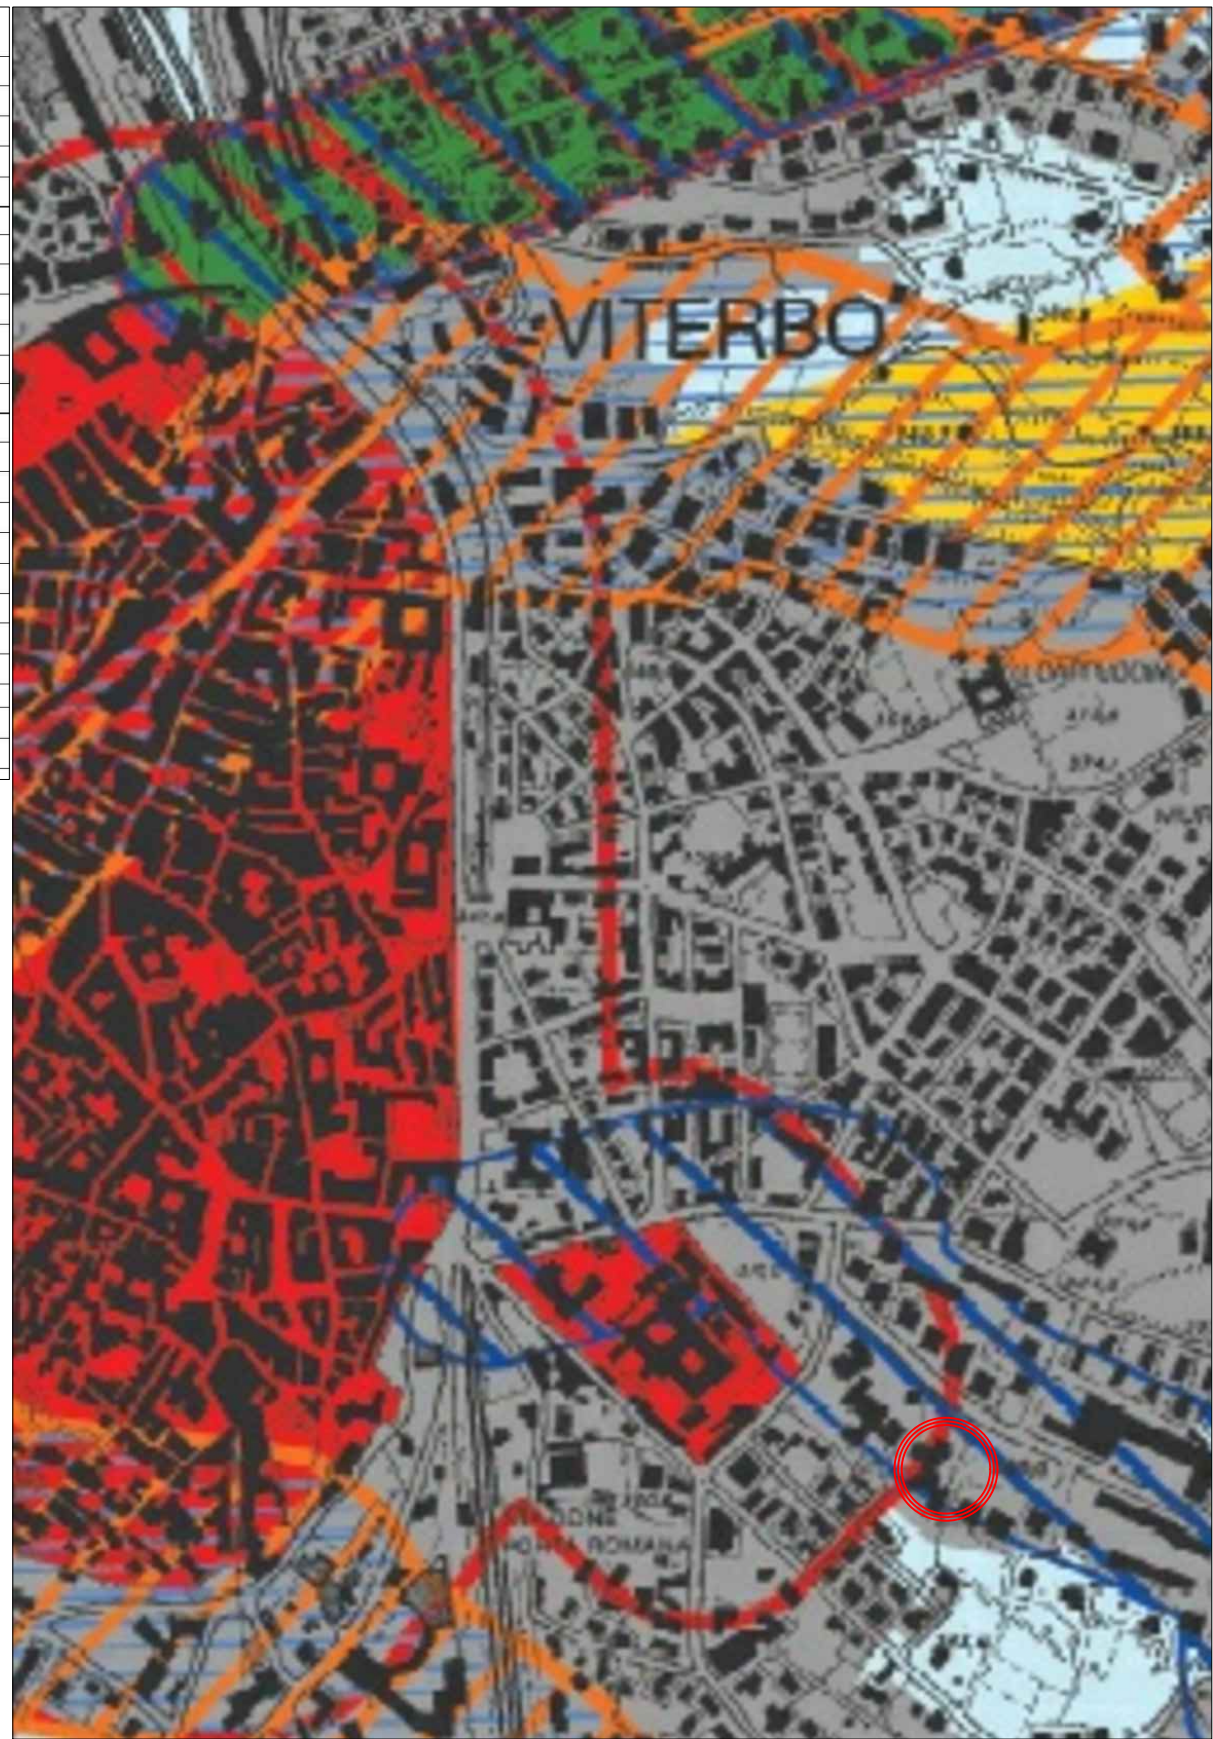


P.T.P.R. - B
Scala 1:5'000

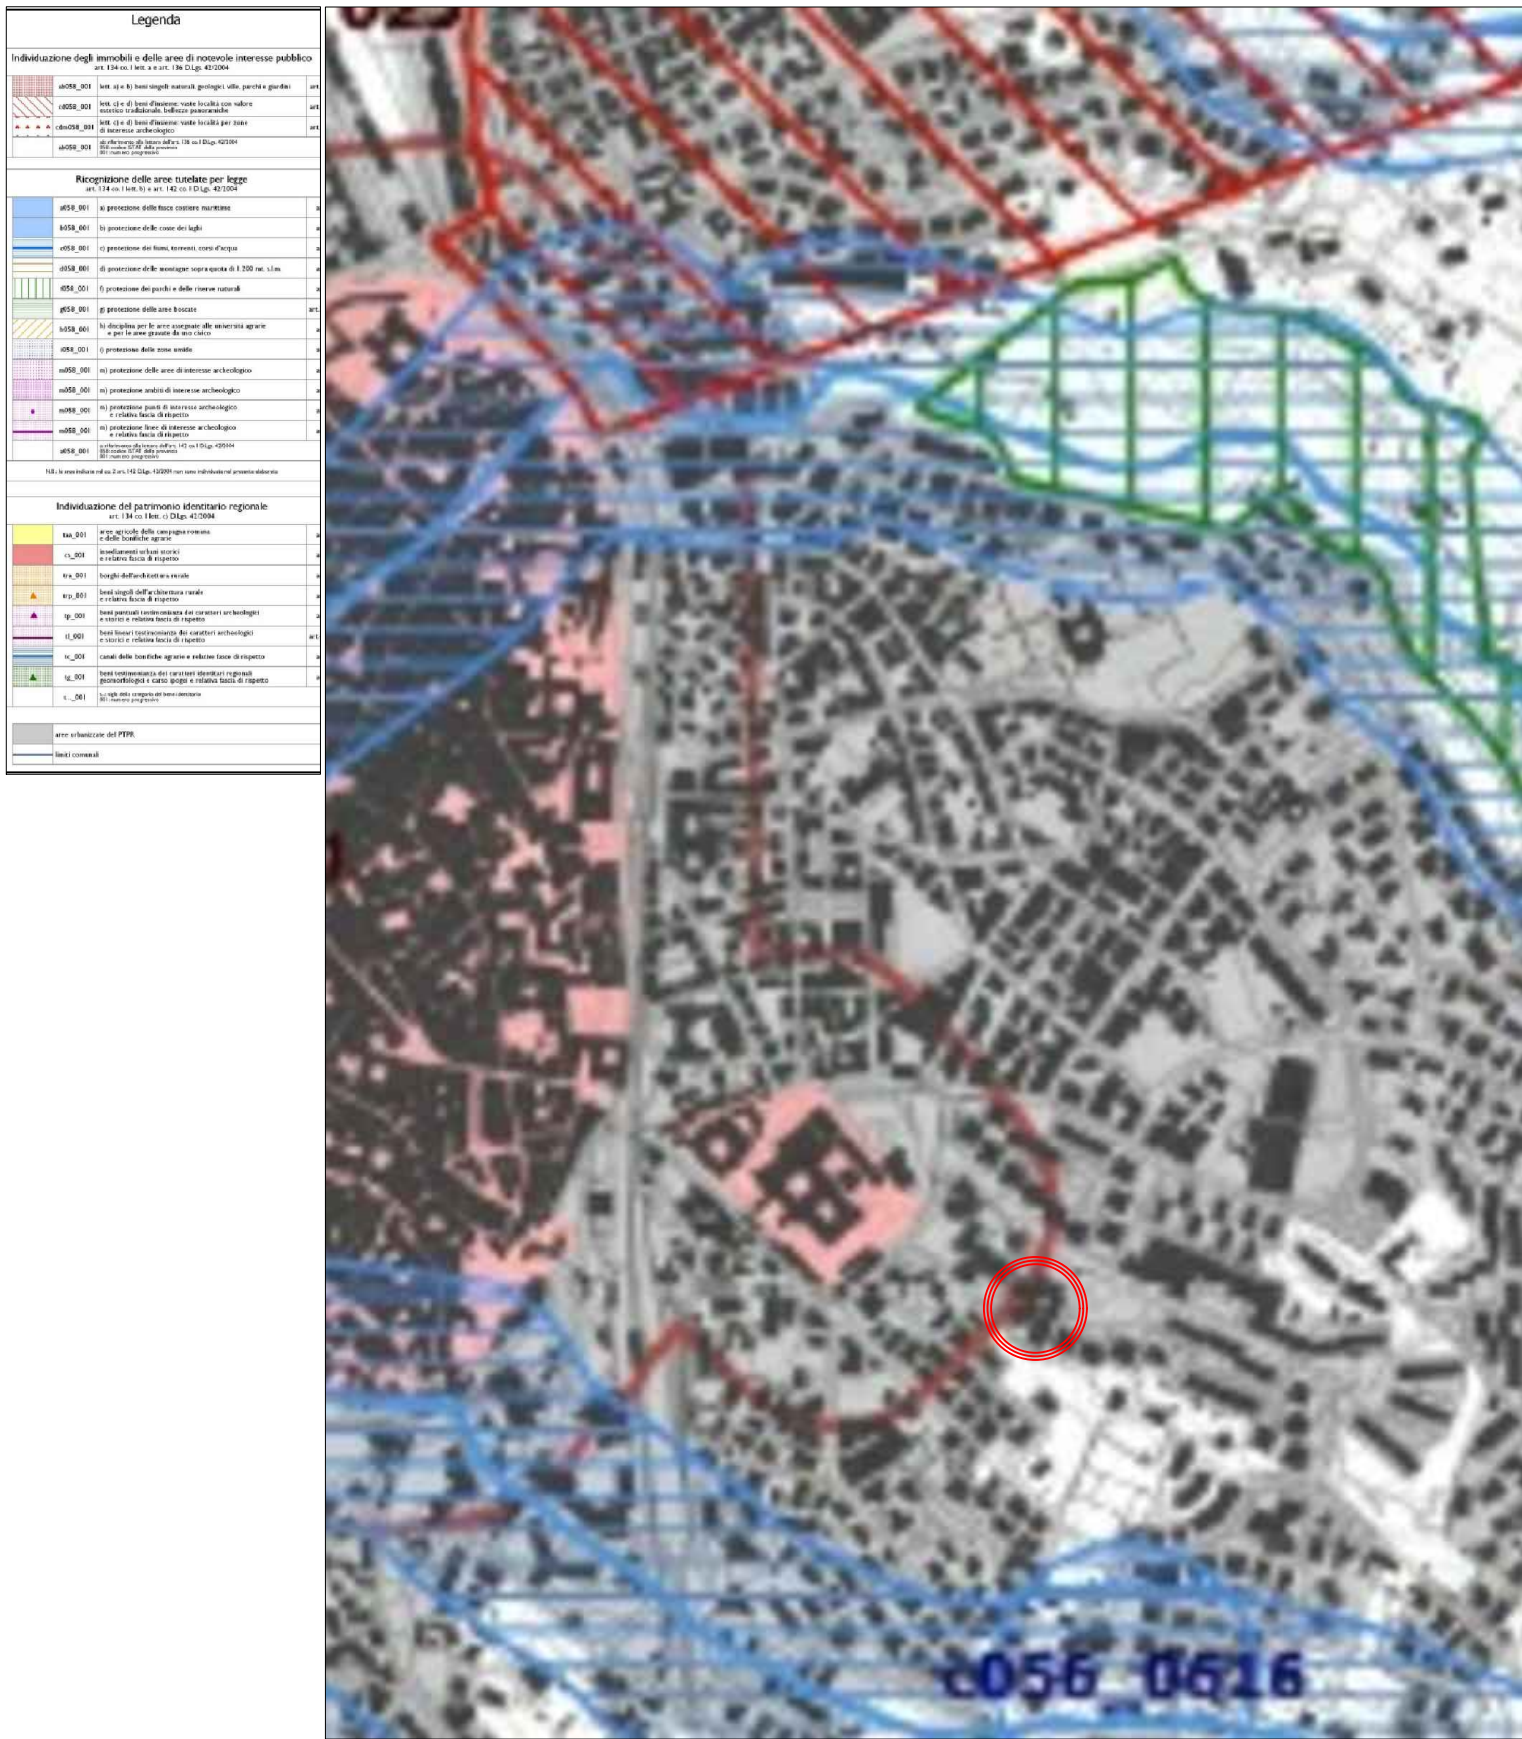


Pianta Copertura
Scala 1:50

SCUOLA MEDIA PIETRO VANNI
18 kWp - 36 pannelli da 500Wp

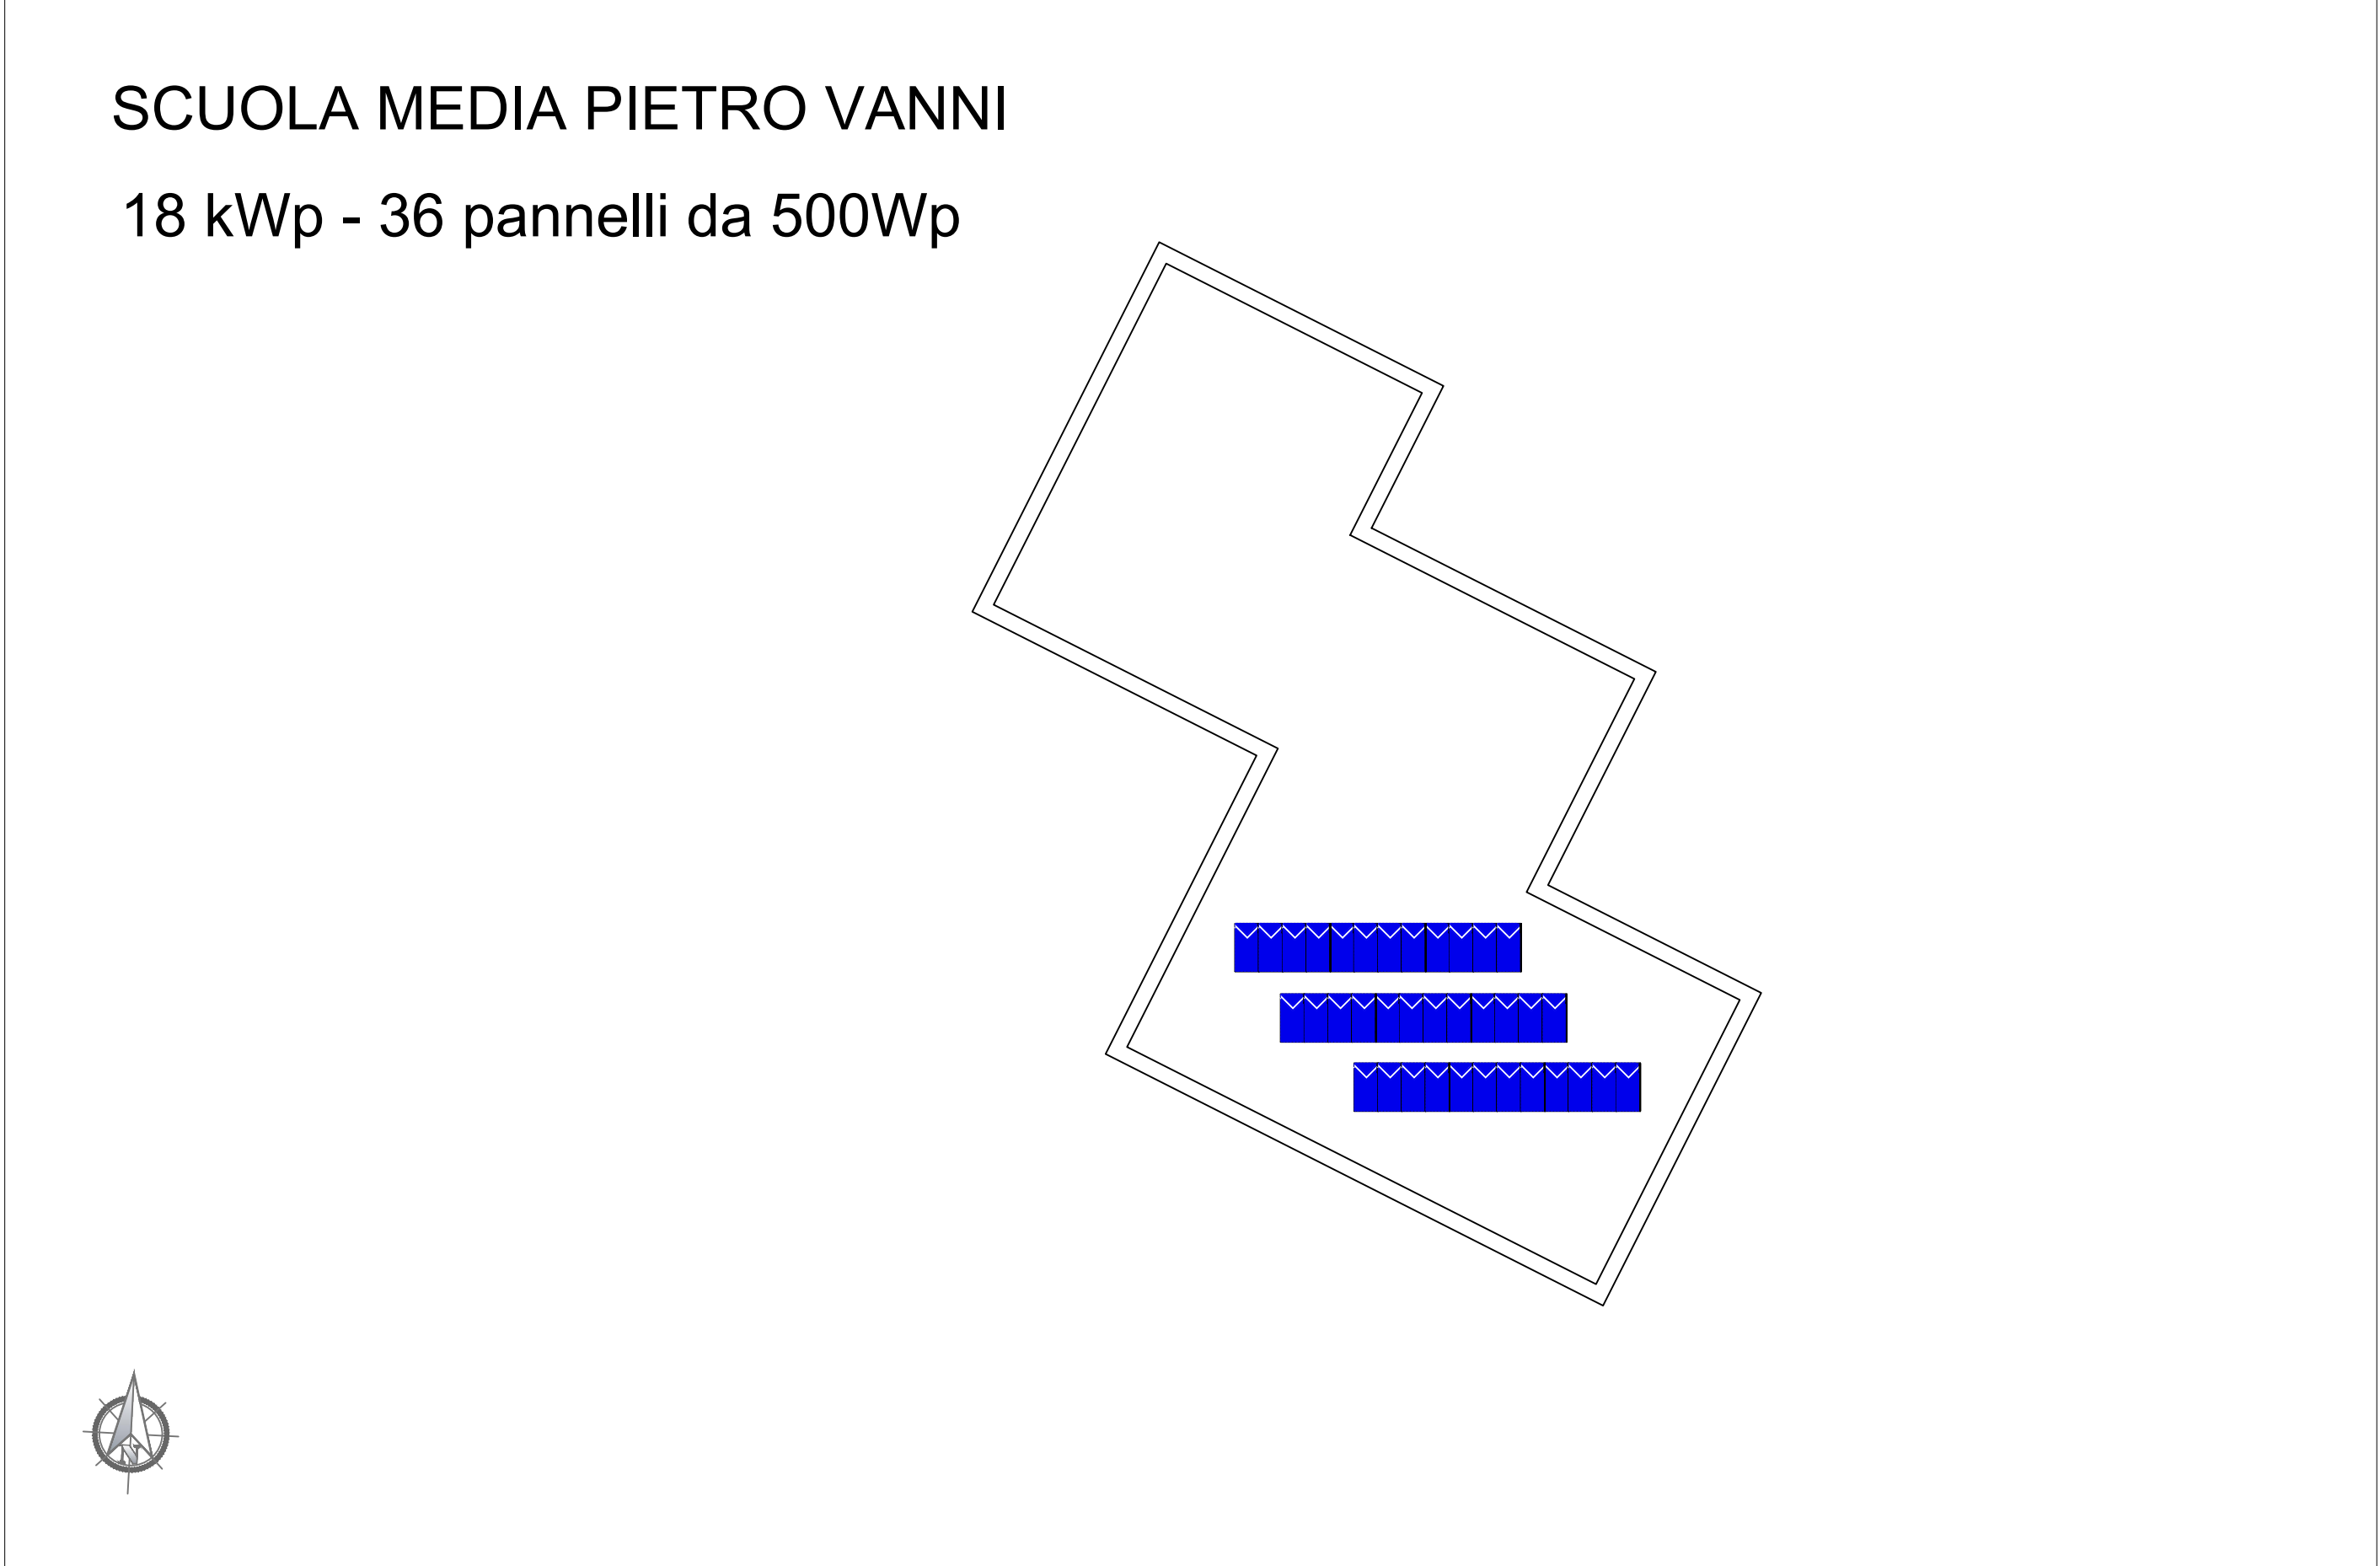

Documentazione Fotografica

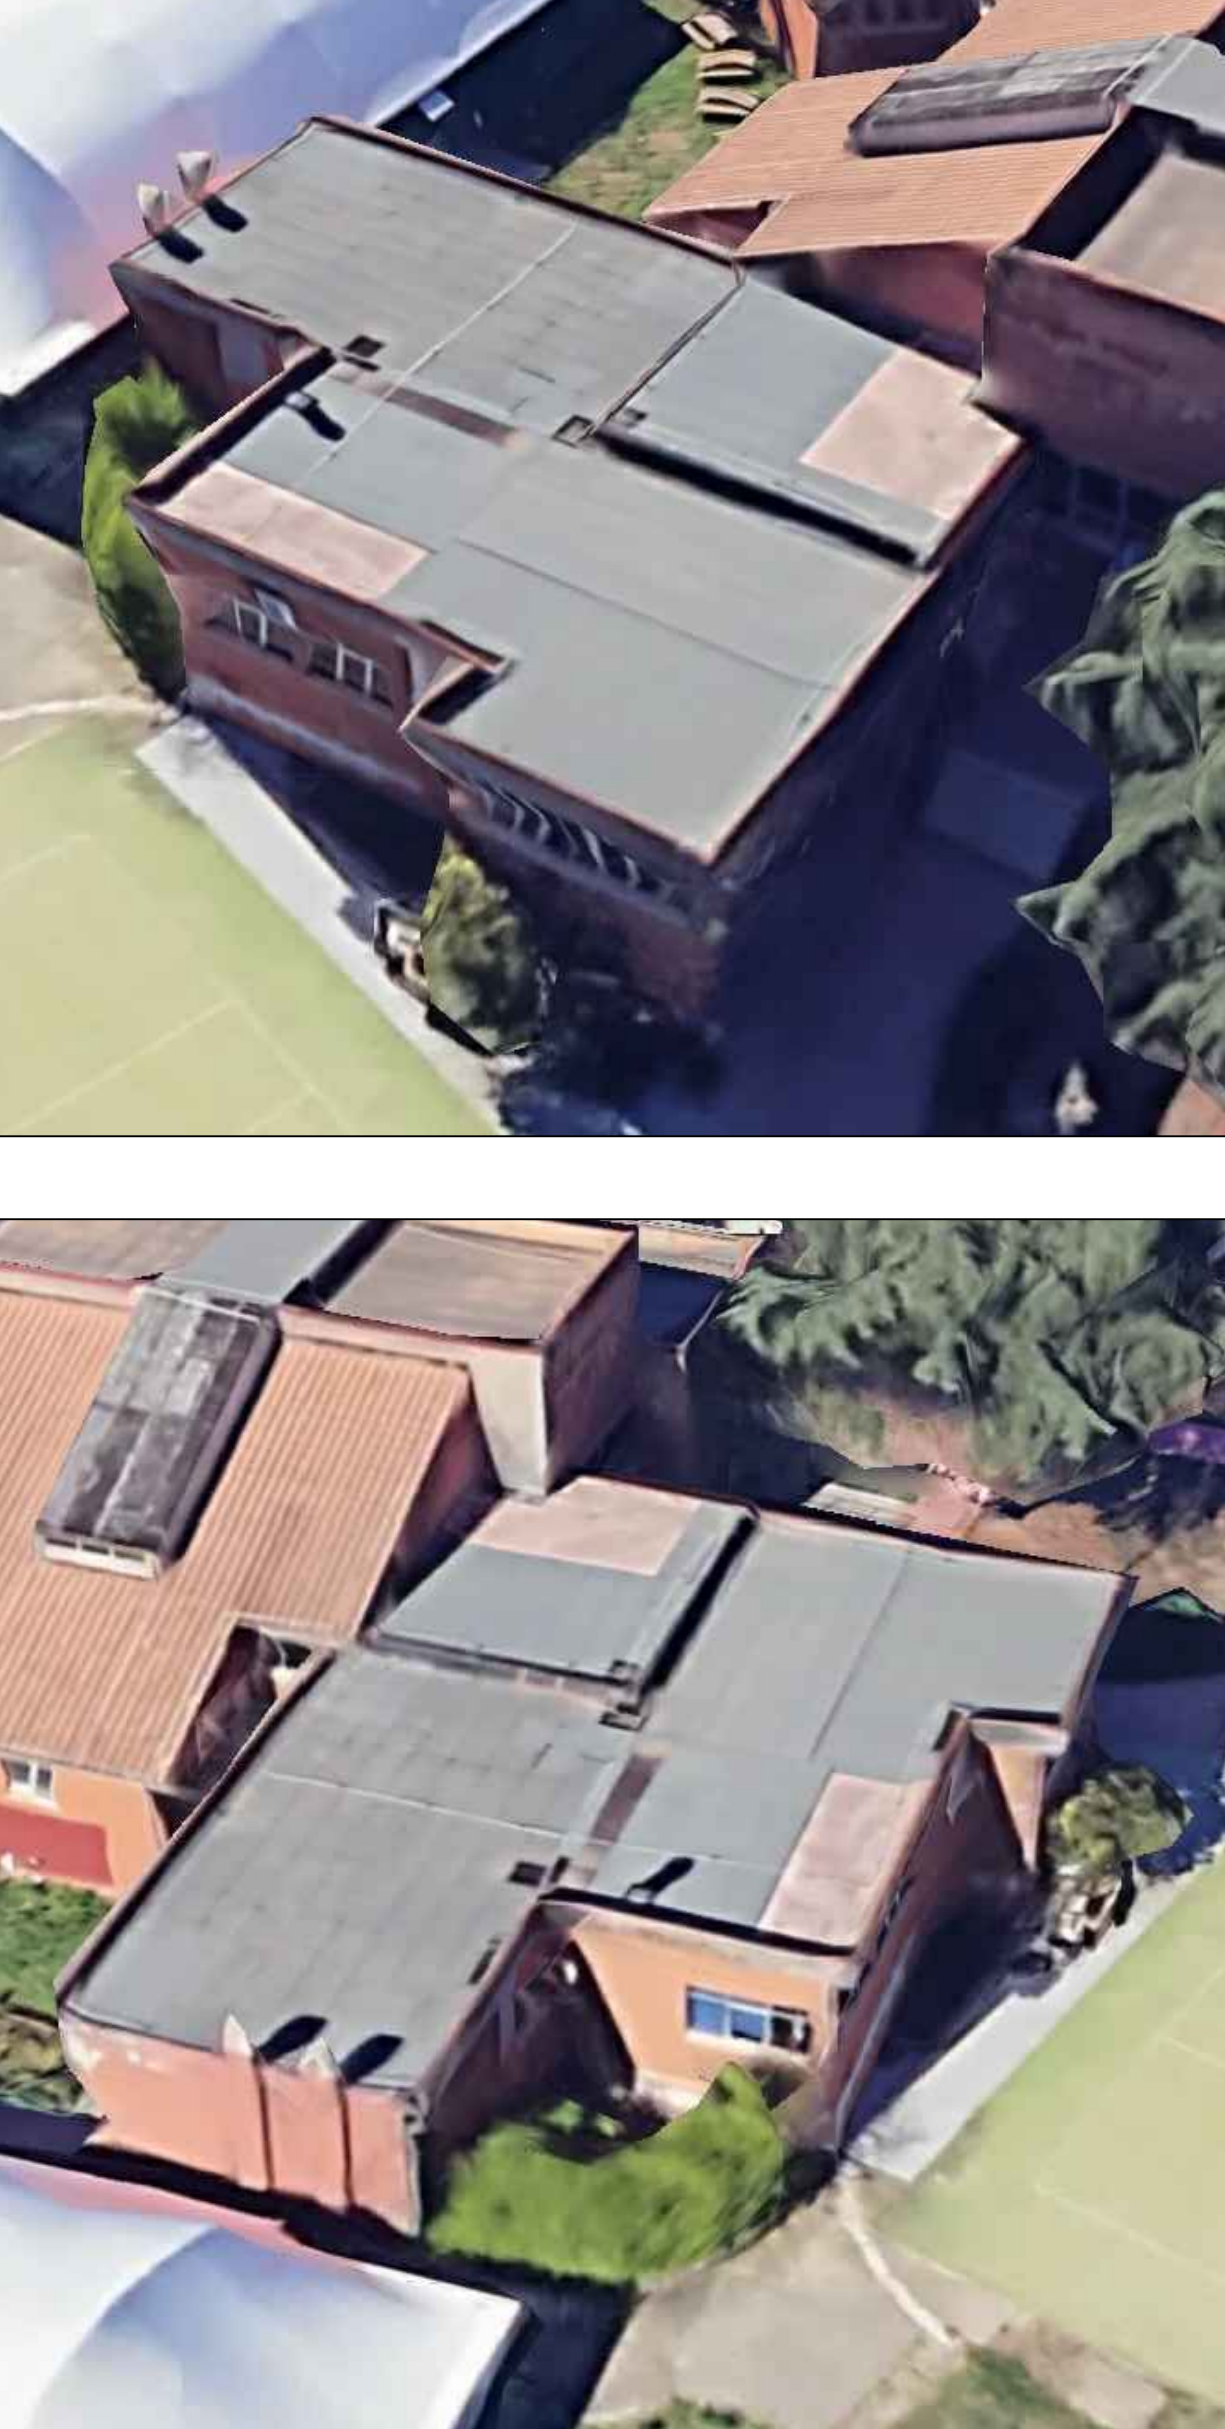


Stralcio Piano Regolatore Generale
Scala 1:2'500




Zona F2 Servizi e Attrezzature Pubblici a Livello Locale

P.T.P.R. - C
Scala 1:5'000

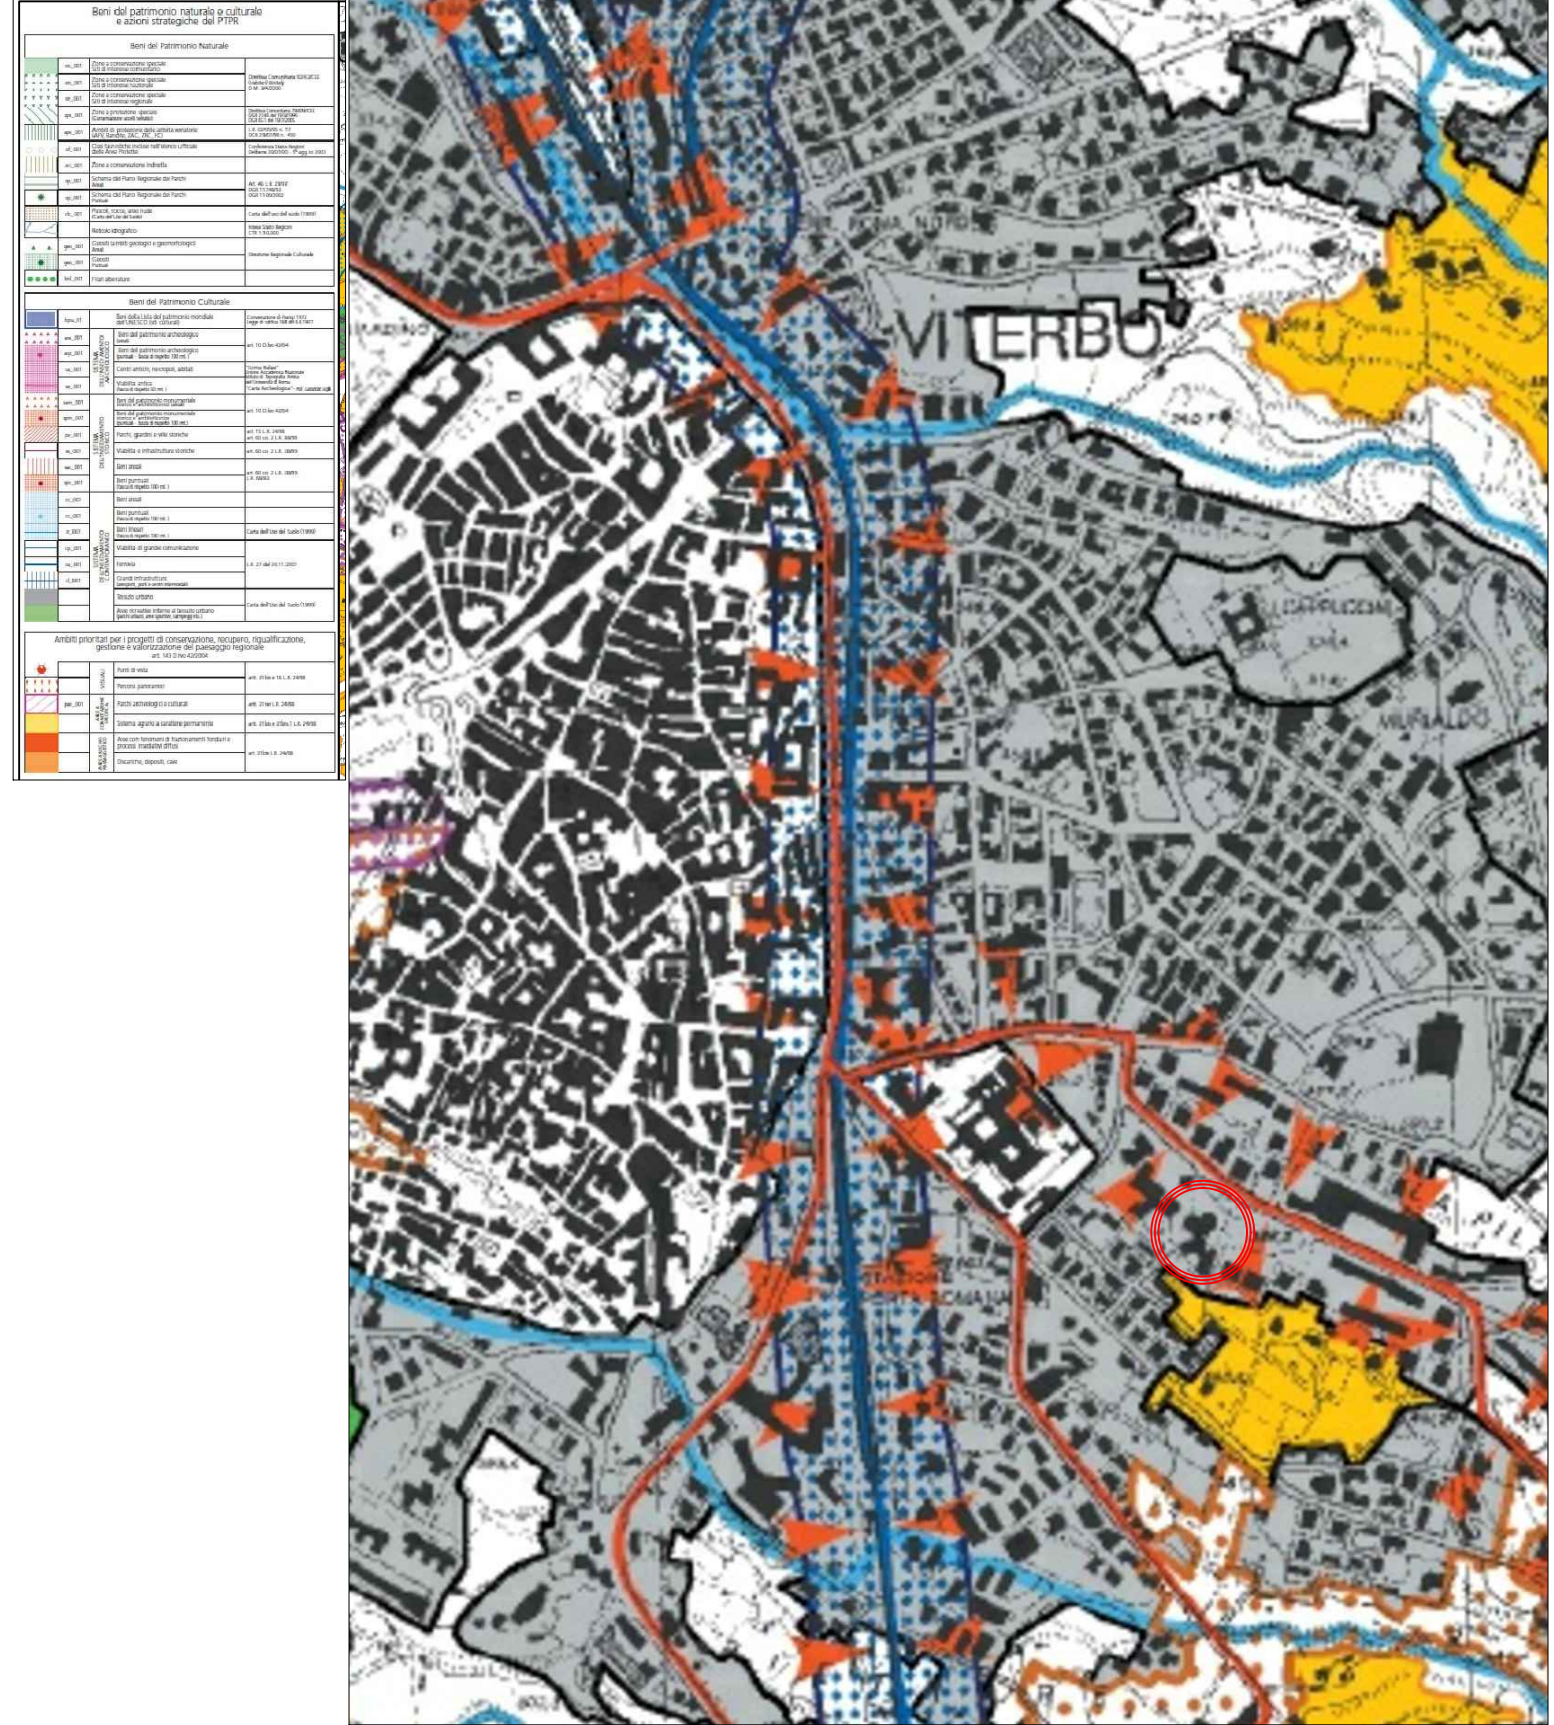

P.T.P.R. - D
Scala 1:5'000

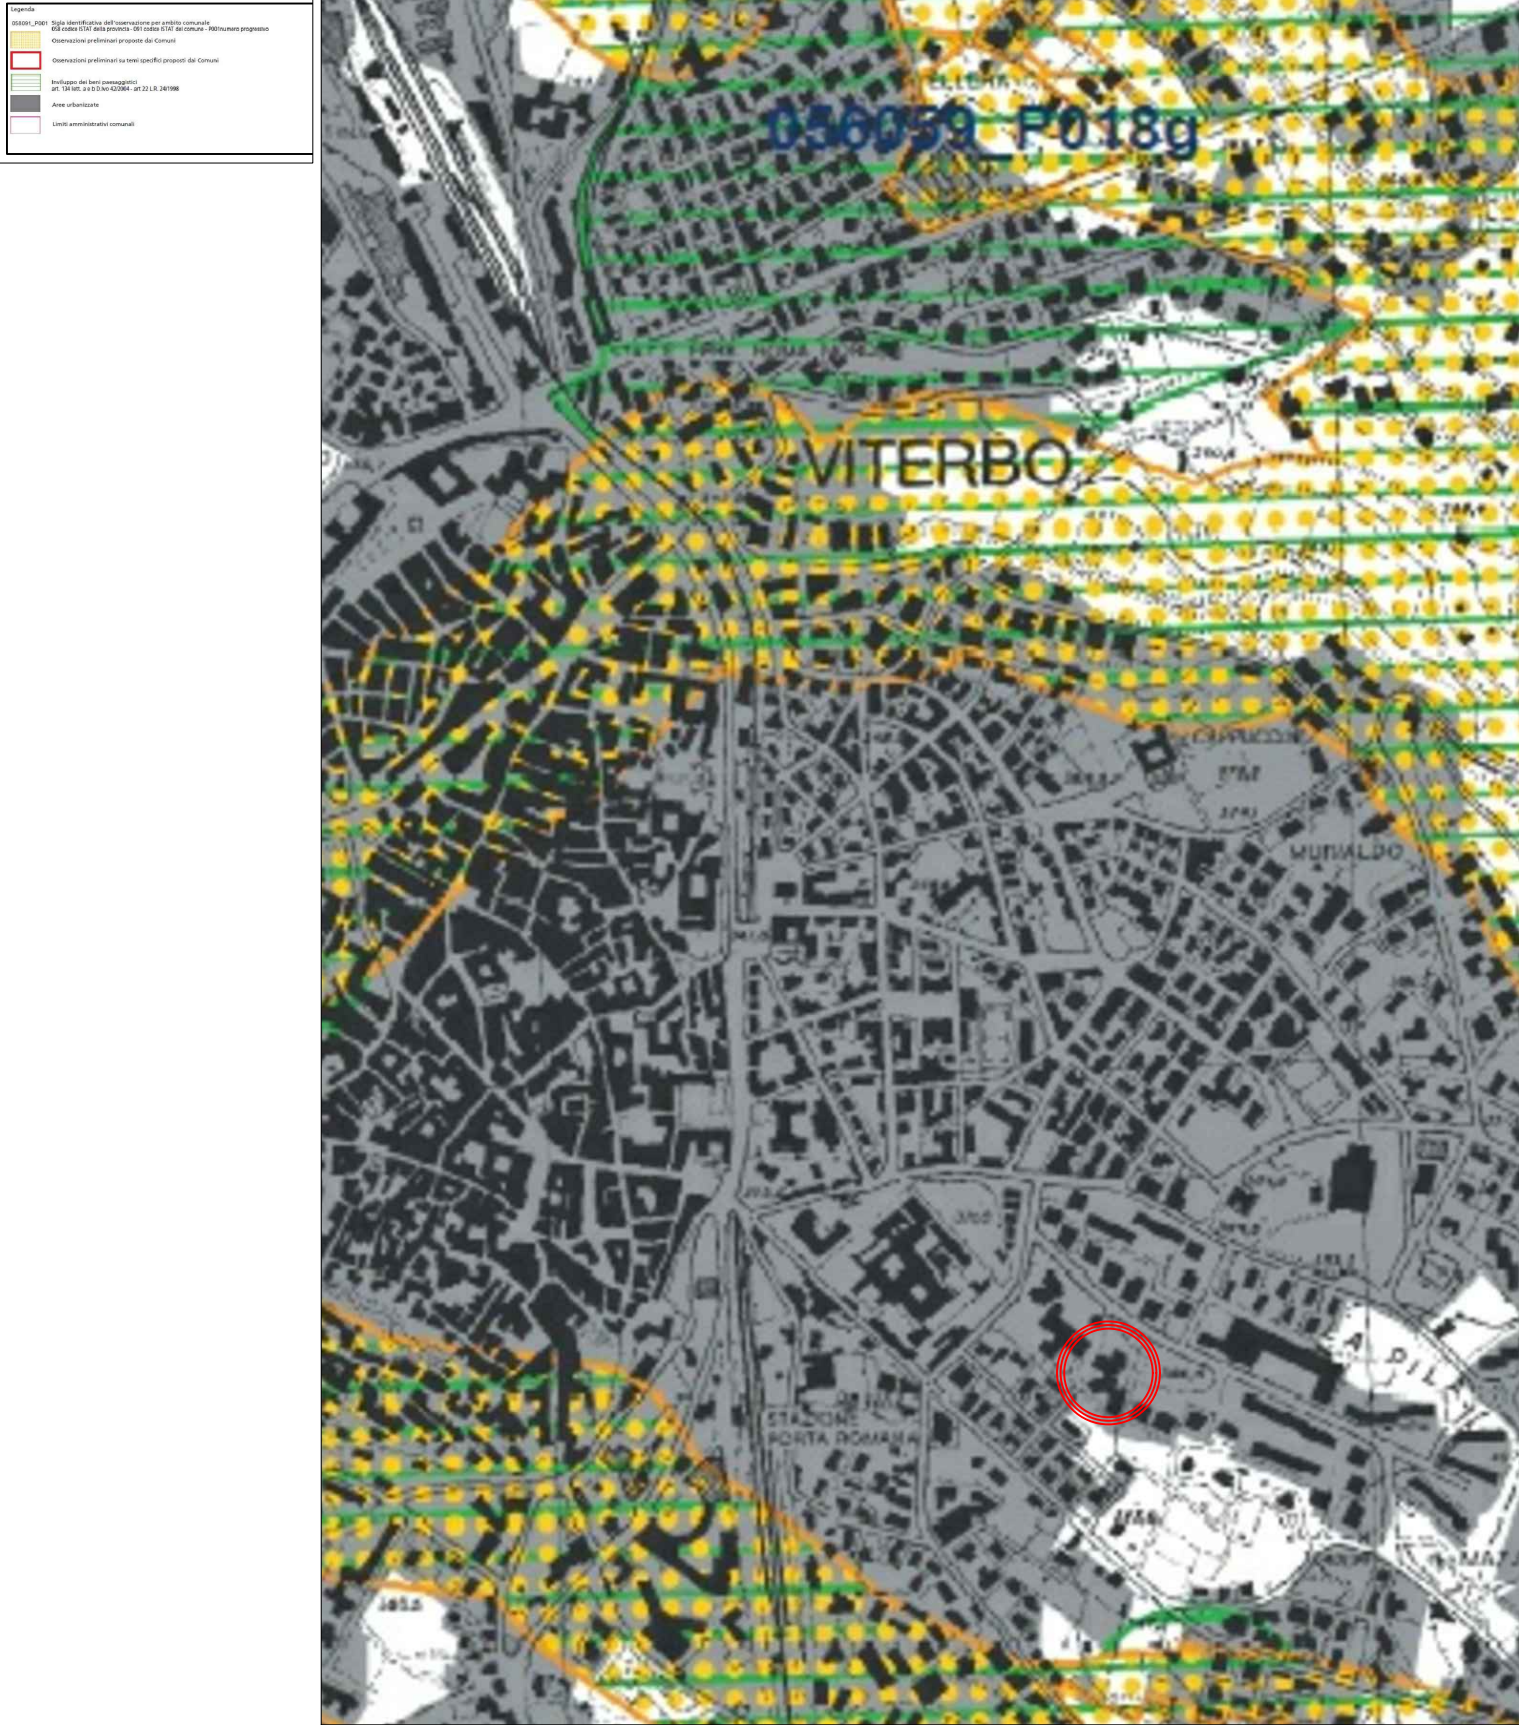

Particolari Costruttivi

