

COMUNE DI VITERBO

LAVORI DI EFFICIENTAMENTO ENERGETICO PISCINA COMUNALE

PROGETTO FATTIBILITA' TECNICO-ECONOMICA

art.41 comma 6, D.Lgs 36/2023

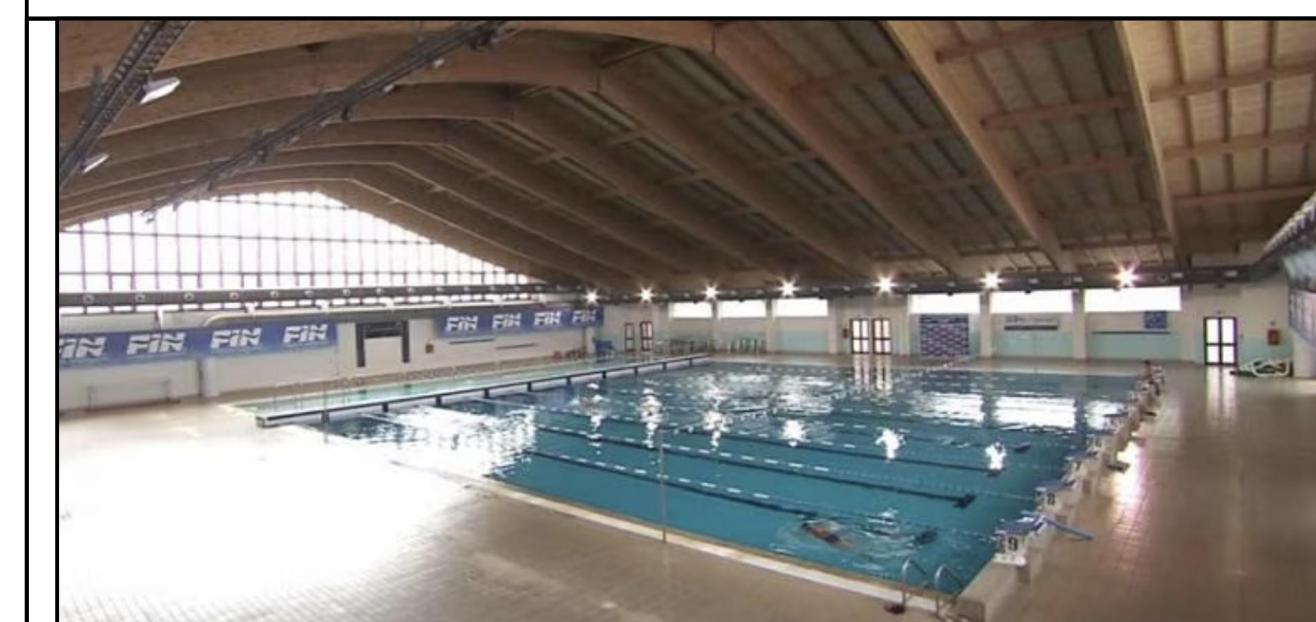


Tavola P4 - Pavimentazioni

ELABORATI:

Pianta delle pavimentazioni

Progettista:

arch. Stefano Peruzzo

Responsabile Unico del Progetto

arch. Simona Di Stefano

Viterbo, maggio 2025

SCALA 1:100

Pianta pavimentazioni

