LOTTI & PARTNERS STUDIO TECNICO ASSOCIATO
Sede legale e operativa: Via Veneto n°8 48121 Ravenna IT
P.Iva e C.F. 02095600397 (+39) 0544 404262 (+39) 3393051205 Skype : lottiestudio
info@lottiestudio.it - www.lottiestudio.it - www.lottiestudio.it - info@lottiestudio.it
EDILIZIA (CIVILE, ARTIGIANALE, INDUSTRIALE), PROGETTAZIONE E DIREZIONE LAVORI STRUTTURALE, IMPIANTI (ESCLUSIVAMENTO, CONDIZIONAMENTO, IMPIANTI ELETTRICI), MANIFESTAZIONI DI PUBBLICO SPETTACOLO, PREVENZIONE INCENDI, SOLAMENTO TERMICO E CERTIFICAZIONI ENERGETICHE, PERIZIE E STIME (EDILI, IMPIANTISTICHE, INDUSTRIALI, MECCANICHE, CINEMATICHE, ETC), SICUREZZA DEI LAVORATORI, SICUREZZA CANTIERI, RUMORE LAVORATORI, ACUSTICA CIVILE E AMBIENTALE, CERTIFICATO CASA CLIMA, ATTESTATO CASA CLIMA

COMMITTENTE
COMUNE DI VITERBO
-
IL RESPONSABILE UNICO DEL PROCEDIMENTO ING. SIMONE MONCELSI

PROPRIETÀ
COMUNE DI VITERBO

DATA
FEBBRAIO 2026

SCALA
1:100-200

FILE
D22187

UBICAZIONE
COMUNE: VITERBO
LOCALITÀ: COMPARTO C5 SANTA BARBARA
INDIRIZZO: VIA DELLA BIGA DI CASTRO ANG.STRADA CAPRETTA

RIF . URBANISTICI
FOGLIO: 144
MAPPALE: VARI
PARTICELLA:

OGGETTO
LAVORI DI RIQUALIFICAZIONE DELL IMPIANTO POLIVALENTE OUTDOOR SITO IN VITERBO
VIA DORA RIPARIA PER REALIZZARE UNO SKATE PARK - C.U.P.: D85B24000020004

PROGETTISTA
LOTTI ARCH. ALESSIO

ELABORATI
PLANIMETRIA
PIANTE
SEZIONE

TAVOLA
E.3

ELABORATO
PROGETTO ESECUTIVO
RILIEVO PLANOALTIMETRICO

IL PRESENTE ELABORATO È DI PROPRIETÀ ESCLUSIVA DEL PROFESSIONISTA. IN ESSO DI LEGGE OGNI DIRITTO È RISERVATO. RIPRODUZIONE A TERZI VIETATA SENZA AUTORIZZAZIONE SCRITTA.

VISTA AEREA

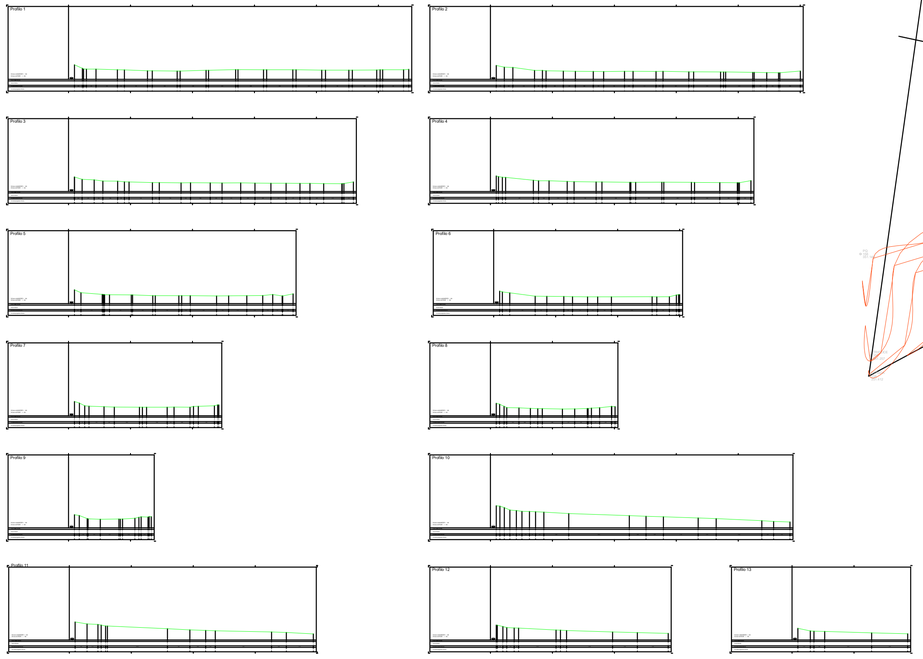

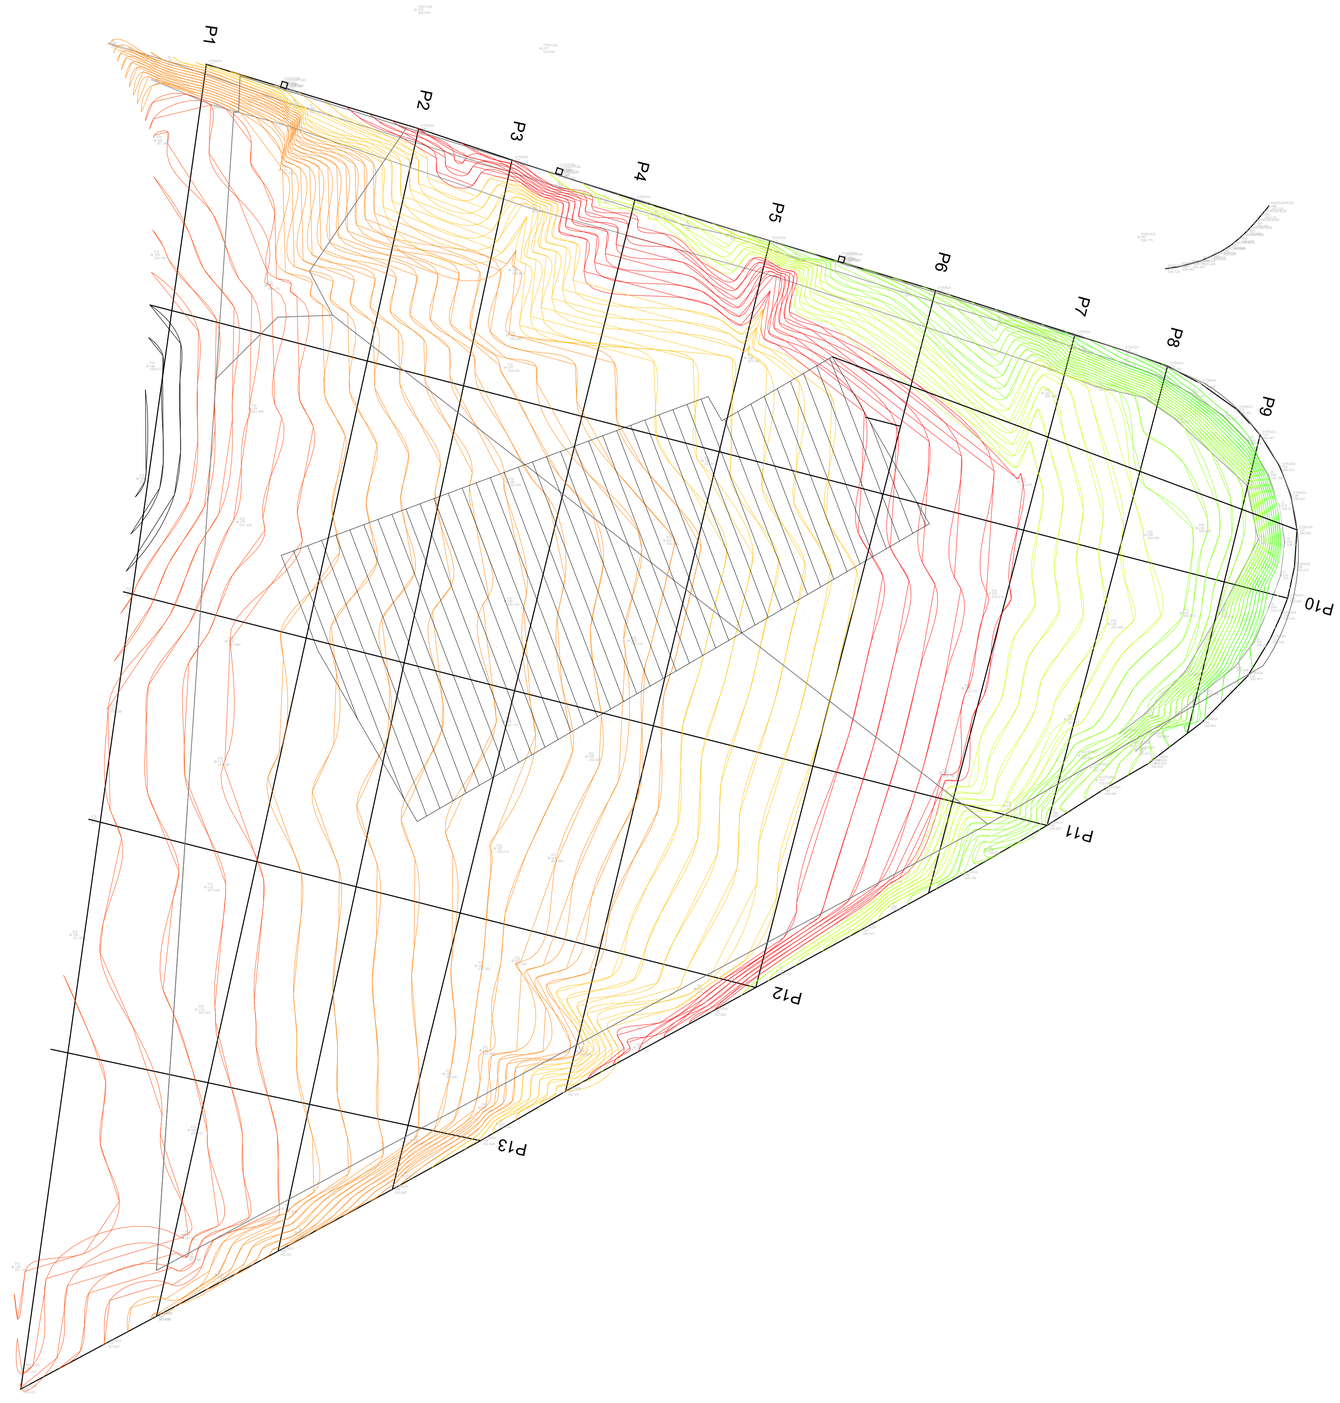

COMUNE DI VITERBO
Protocollo Arrivo N. 27596/2026 del 06-03-2026
Allegato 3 - Class. 14.1 - Copia Del Documento Firmato Digitalmente