LOTTI & PARTNERS STUDIO TECNICO ASSOCIATO
Sede legale e operativa: Via Veneto n°8 48121 Ravenna IT
P.Iva e C.F. 02056610397 (+39) 0544 404262 (+39) 3930351205 Skype : lottiandlo
info@lottiandpartners.it - amministrazione@lottiandpartners.it www.lottiandpartners.it PEC: lottiandpartners@pec.it
EDILIZIA (CIVILE, ARTIGIANALE, INDUSTRIALE), PROGETTAZIONE E DIREZIONE LAVORI STRUTTURALI, IMPIANTI (SOLLEVAMENTO, CONDIZIONAMENTO, IMPIANTI ELETTRICI), MANUTENZIONE DI FABBRICATI, PREVENZIONE INCENDI, SCAVAMENTO TERRENO E CERTIFICAZIONI ENERGETICHE, RILIEVI E STIME EDILI, IMPIANTISTICHE INDUSTRIALI, RIDONDANZE, ESPROPRIATIVE, ITC, SICUREZZA CANTIERI, RUMORE LAVORATORI, ADEMPIMENTI CIVILE E AMBIENTALE.

ELABORATO GRAFICO STATO DI PROGETTO piante e sezioni

Committente
COMUNE DI VITERBO
IL RESPONSABILE UNICO DEL PROCEDIMENTO ING. SIMONE MONCELSI

Proprietà
COMUNE DI VITERBO

Data
FEBBRAIO 2026

Scala
1:100-200

File
D22187

Ubicazione
Comune: VITERBO
Località: Comparto C5 Santa Barbara
Indirizzo: Via della Biga di Castro ang.Strada Capretta

Rif . Urbanistici
Foglio: 144
Mappale: VARI
Particella:

Oggetto
Lavori di riqualificazione dell impianto polivalente outdoor sito in Viterbo
via Dora Riparia per realizzare uno skate park - C.U.P.: D85B24000020004

Progettista
LOTTI ARCH. ALESSIO

Elaborati
PLANIMETRIA
PIANTE
SEZIONE

Tavola
E.5

Elaborato
PROGETTO DEFINITIVO ESECUTIVO
Pianta e Sezioni Stato di Progetto

IL PRESENTE ELABORATO È DI PROPRIETÀ ESCLUSIVA DEL PROFESSIONISTA SOPRA NOMINATO DI LEGGE OGNI DIRITTO È RISERVATO. RIPRODUZIONE A TERZI VIETATA SENZA AUTORIZZAZIONE SCRITTA.

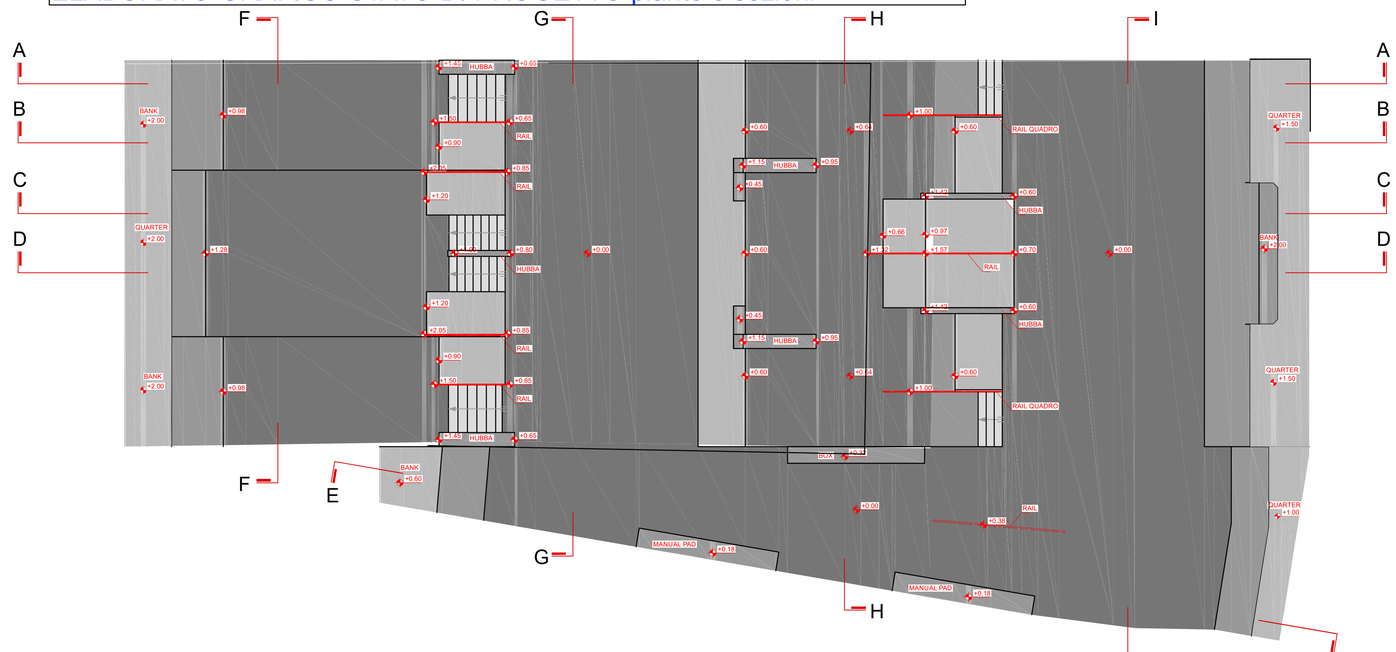

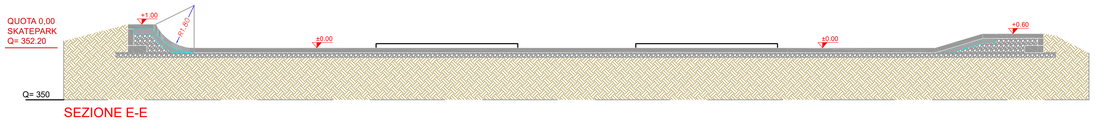

SEZIONE E-E

VISTA AEREA

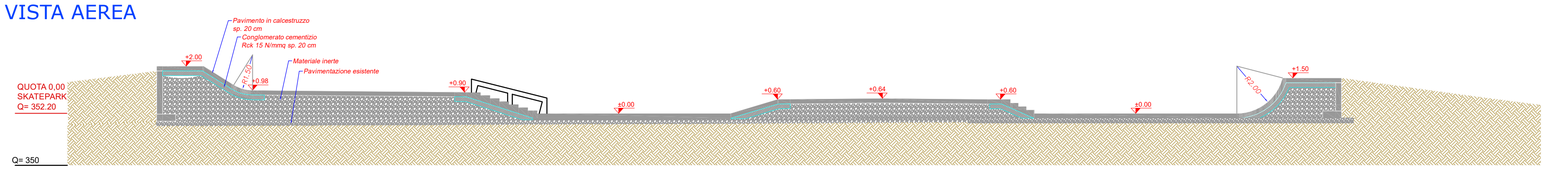

SEZIONE A-A

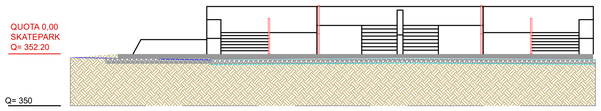

SEZIONE G-G

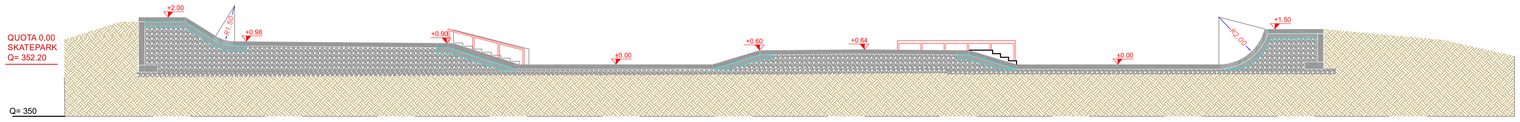

SEZIONE B-B

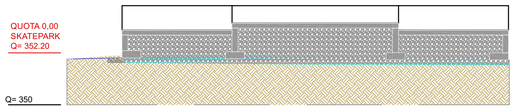

SEZIONE F-F

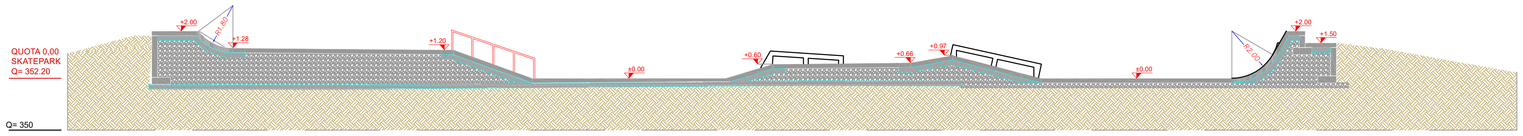

SEZIONE C-C

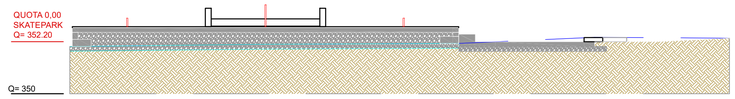

SEZIONE H-H

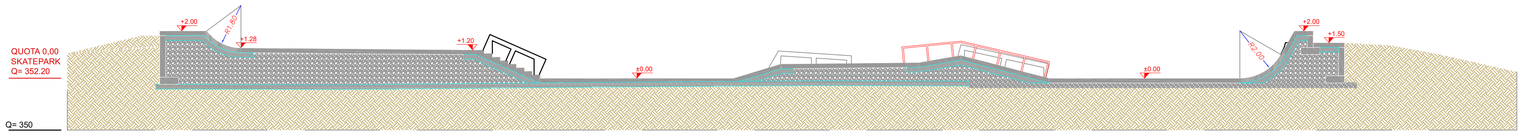

SEZIONE D-D

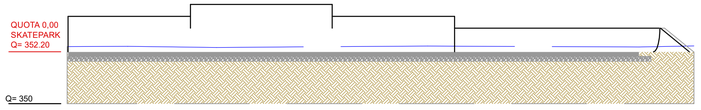

COMUNE DI VITERBO
Protocollo Arrivo N. 27596/2026 del 06-03-2026
Allegato 5 - Class. 14.1 - Copia Del Documento Firmato Digitalmente