LOTTI & PARTNERS STUDIO TECNICO ASSOCIATO
Sede legale e operativa: Via Veneto n°8 48121 Ravenna IT
P.iva e C.f. 02195600397 ☎ ✆ (+39) 0544 40482 (+39) 3393051205 Skype: lottistudio
info@lotti.it - lavori@lotti.it - amministrazione@lotti.it - www.lotti.it - @lottiarchit
ESCLUSIVA (CIVILE, ARTIGIANALE, INDUSTRIALE), PROGETTAZIONE E DIREZIONE LAVORI STRUTTURALE, IMPIANTI (TERMOIDRAULICO, CONDIZIONAMENTO, IMPIANTI ELETTRICI), MANUTENZIONE DI FABBRICATI, SISTEMAZIONI, PREVENZIONE INCENDI, SOLAMENTO TERMICO E COIBENTAZIONI ENERGETICHE, PRATICHE E STIME (CATASTALI, IMPIANTISTICHE, INDUSTRIALI, PREVENZIONE, ESPROPRIATIVE, ETC), SICUREZZA DEI LAVORATORI, SICUREZZA CANTIERI, RUMORE LAVORATORI, ADEMPIENZA CIVILE E AMBIENTALE.

COMMITTENTE
COMUNE DI VITERBO
-
IL RESPONSABILE UNICO DEL PROCEDIMENTO ING. SIMONE MONCELSI

PROPRIETÀ
COMUNE DI VITERBO

DATA
MAGGIO 2024

SCALA
1:100-200

FILE
D22187

UBICAZIONE
COMUNE: VITERBO
LOCALITÀ: VITERBO (POLISPORTIVA BASKET)
INDIRIZZO: VIA DORIA RIPARIA

RIF . URBANISTICI
FOGLIO: 144
MAPPALE: VARI
PARTICELLA:

OGGETTO
LAVORI DI RIQUALIFICAZIONE DELL IMPIANTO POLIVALENTE OUTDOOR SITO IN VITERBO
VIA DORA RIPARIA PER LA REALIZZAZIONE DI UNO SKATE PARK - C.U.P.: D85B24000020004

PROGETTISTA
LOTTI ARCH. ALESSIO

ELABORATI
PLANIMETRIA
PIANTE
SEZIONE

TAVOLA
E.I

ELABORATO
STUDIO DI FATTIBILITÀ TECNICA ED ECONOMICA
STATO DI FATTO INQUADRAMENTO ORTOFOTOGRAFICO E COROGRAFICO

IL PRESENTE ELABORATO È DI PROPRIETÀ ESCLUSIVA DEL PROFESSIONISTA ai sensi di LEGGE OGNI DIRITTO È RISERVATO
RIPRODUZIONE A TERZI VIETATA SENZA AUTORIZZAZIONE SCRITTA.

VISTA AEREA

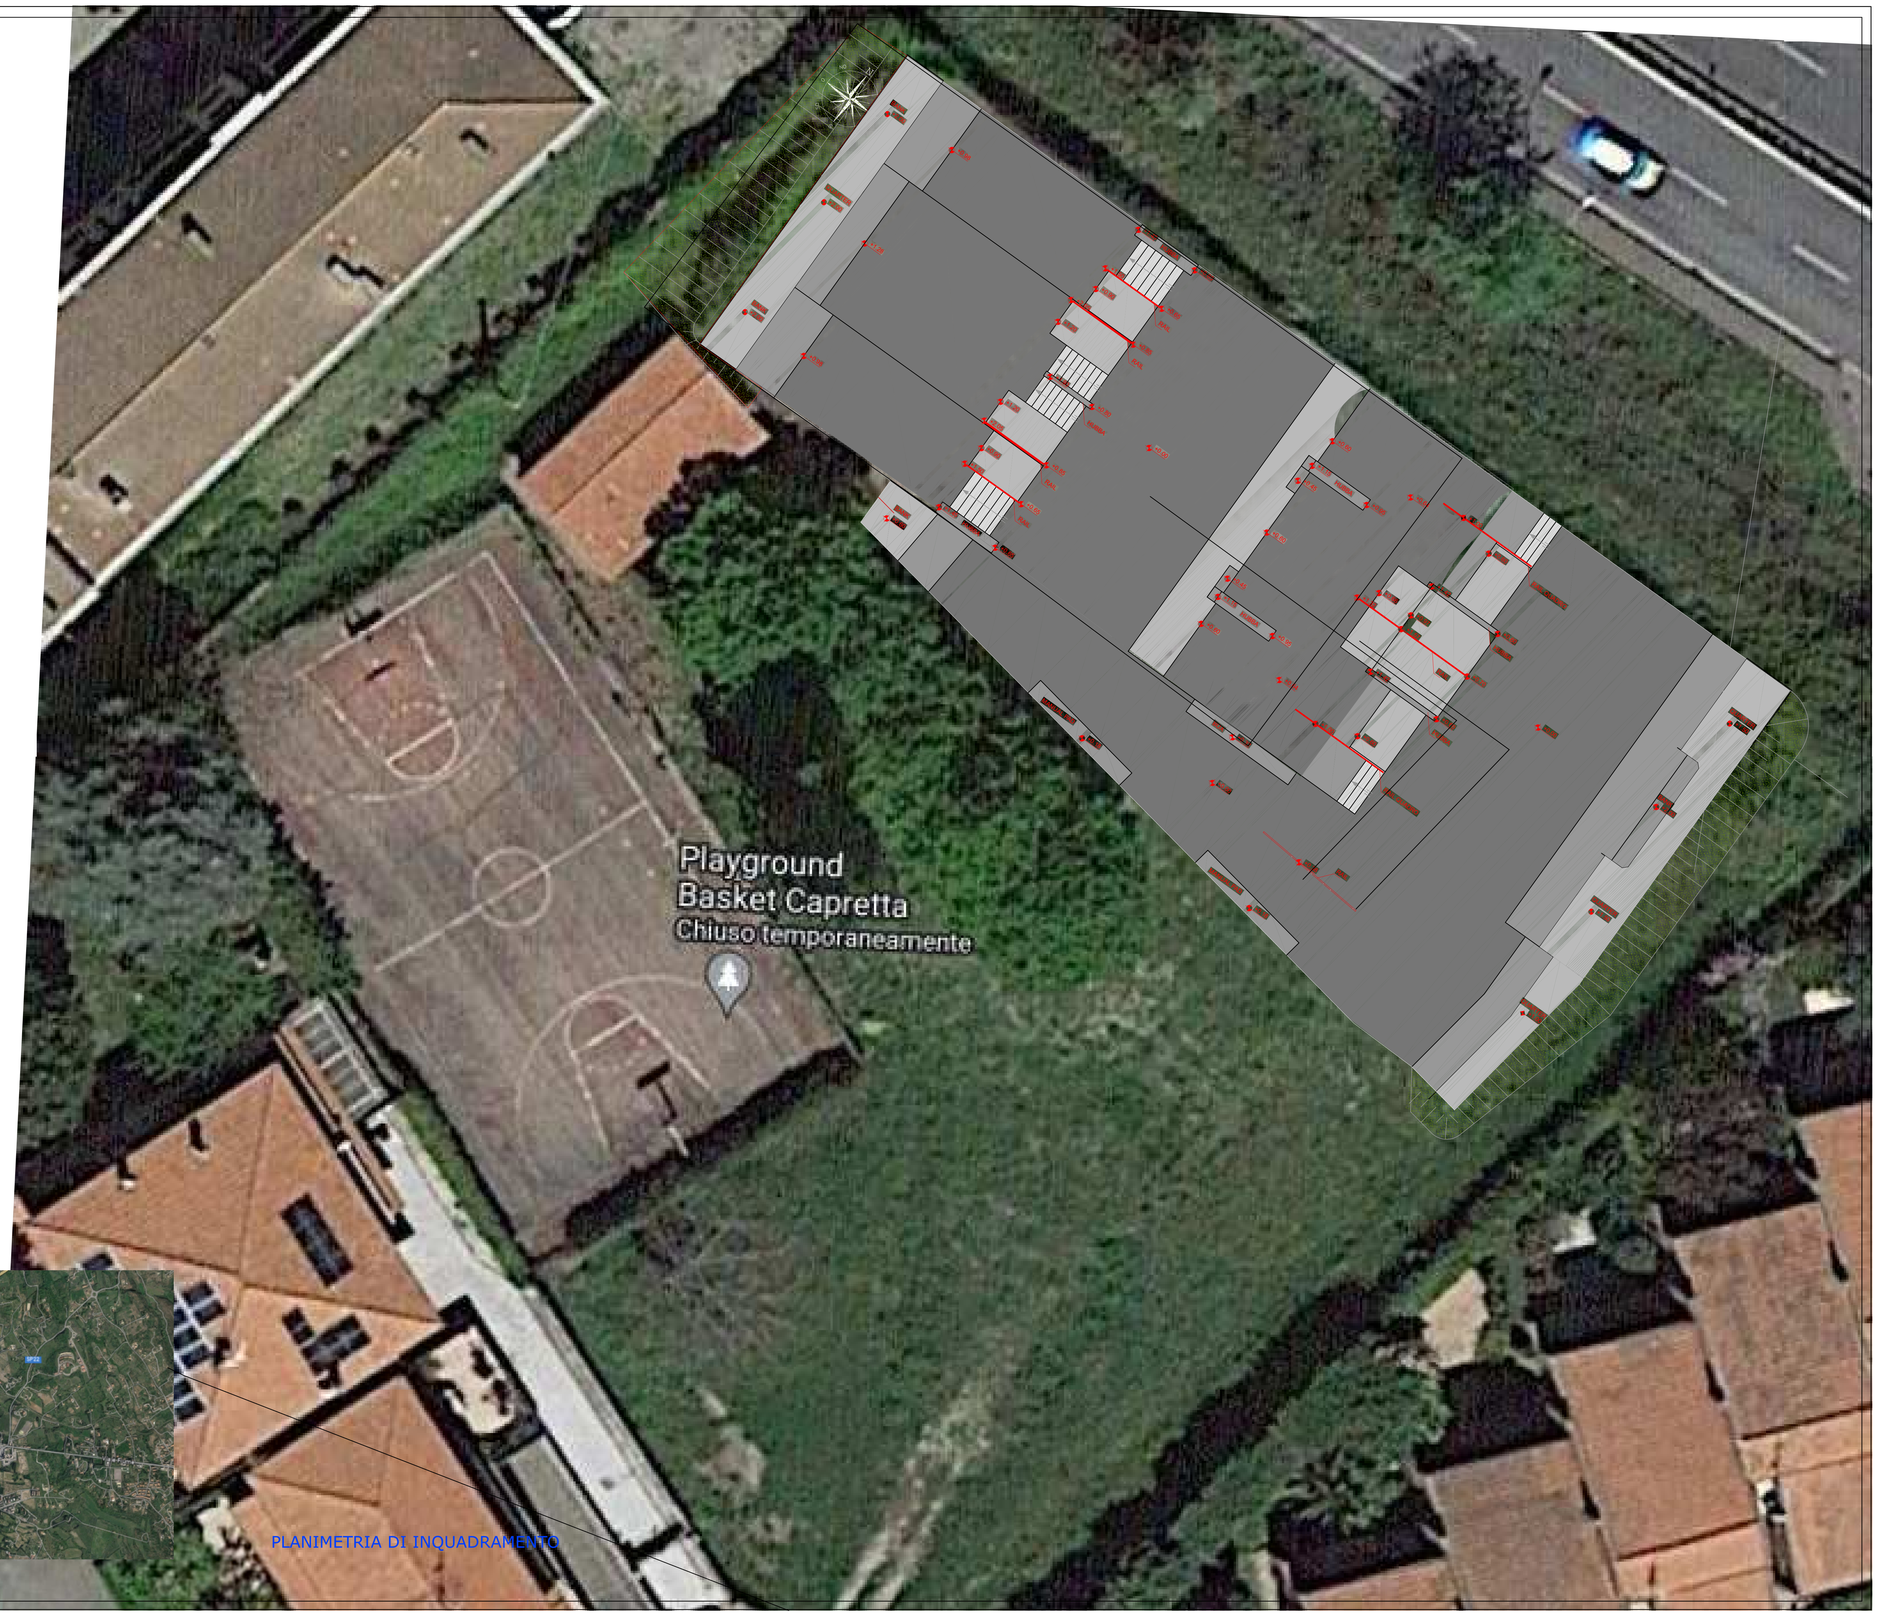

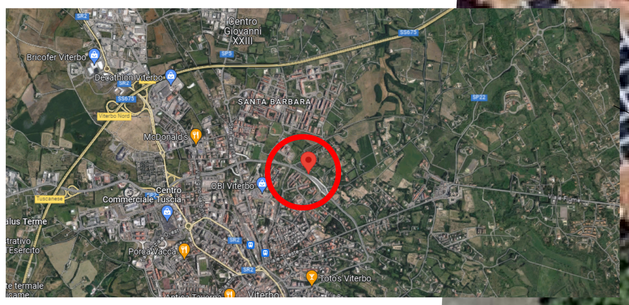

INQUADRAMENTO LARGA SCALA

PLANIMETRIA DI INQUADRAMENTO