Lotti & Partners Studio Tecnico Associato
Sede legale e operativa: Via Veneto n°8 48121 Ravenna IT
P.iva e C.f. 02095600397 (+39) 0544 404262 (+39) 3393051205 Skype : lottistudio
info@slotti.it - tecnico@slotti.it - amministrazione@slotti.it www.slotti.it FTP: ftp://ftp.slotti.it
EDILIZIA (CIVILE, ARTIGIANALE, INDUSTRIALE), PROGETTAZIONE E DIREZIONE LAVORI STRUTTURALE, IMPIANTI (RISCALDAMENTO, CONDIZIONAMENTO, IMPIANTI ELETTRICI), MANIFESTAZIONI DI PUBBLICO SPETTACOLO, PREVENZIONE INCENDI, ISOLAMENTO TERMICO E CERTIFICAZIONI ENERGETICHE, PERIZIE E STIME (EDILI, IMPIANTISTICHE, INDUSTRIALI, MECCANICHE, CINEMATICHE, ETC), SICUREZZA DEI LAVORATORI, SICUREZZA CANTIERI, RUMORE LAVORATORI, ACUSTICA CIVILE E AMBIENTALE,

ELABORATO GRAFICO STATO ATTUALE piante con altrimetrie e sezioni

Committente	COMUNE DI VITERBO
	-
	IL RESPONSABILE UNICO DEL PROCEDIMENTO ING. SIMONE MONCELSI
Proprietà	COMUNE DI VITERBO
Data	MAGGIO 2024
Scala	1:100-200
File	D22187

Ubicazione
Comune: VITERBO
Località: VITERBO (Polisportiva Basket)
Indirizzo: Via Doria Riparia

Rif. Urbanistici
Foglio: 144
Mappale: VARI
Particella:

Oggetto
Lavori di riqualificazione dell impianto polivalente outdoor sito in Viterbo via Dora Riparia per la realizzazione di uno skate park - C.U.P.: D85B24000020004

Progettista
LOTTI arch. ALESSIO

Elaborati
PLANIMETRIA
PIANTE
SEZIONE

Tavola
E.4

Elaborato
PROGETTO DEFINITIVO ESECUTIVO
Pianta e Sezioni Stato attuale (rilievo)

Il presente elaborato è di proprietà esclusiva del professionista. A termini di legge ogni diritto è riservato. Riproduzione a terzi vietata senza autorizzazione scritta.
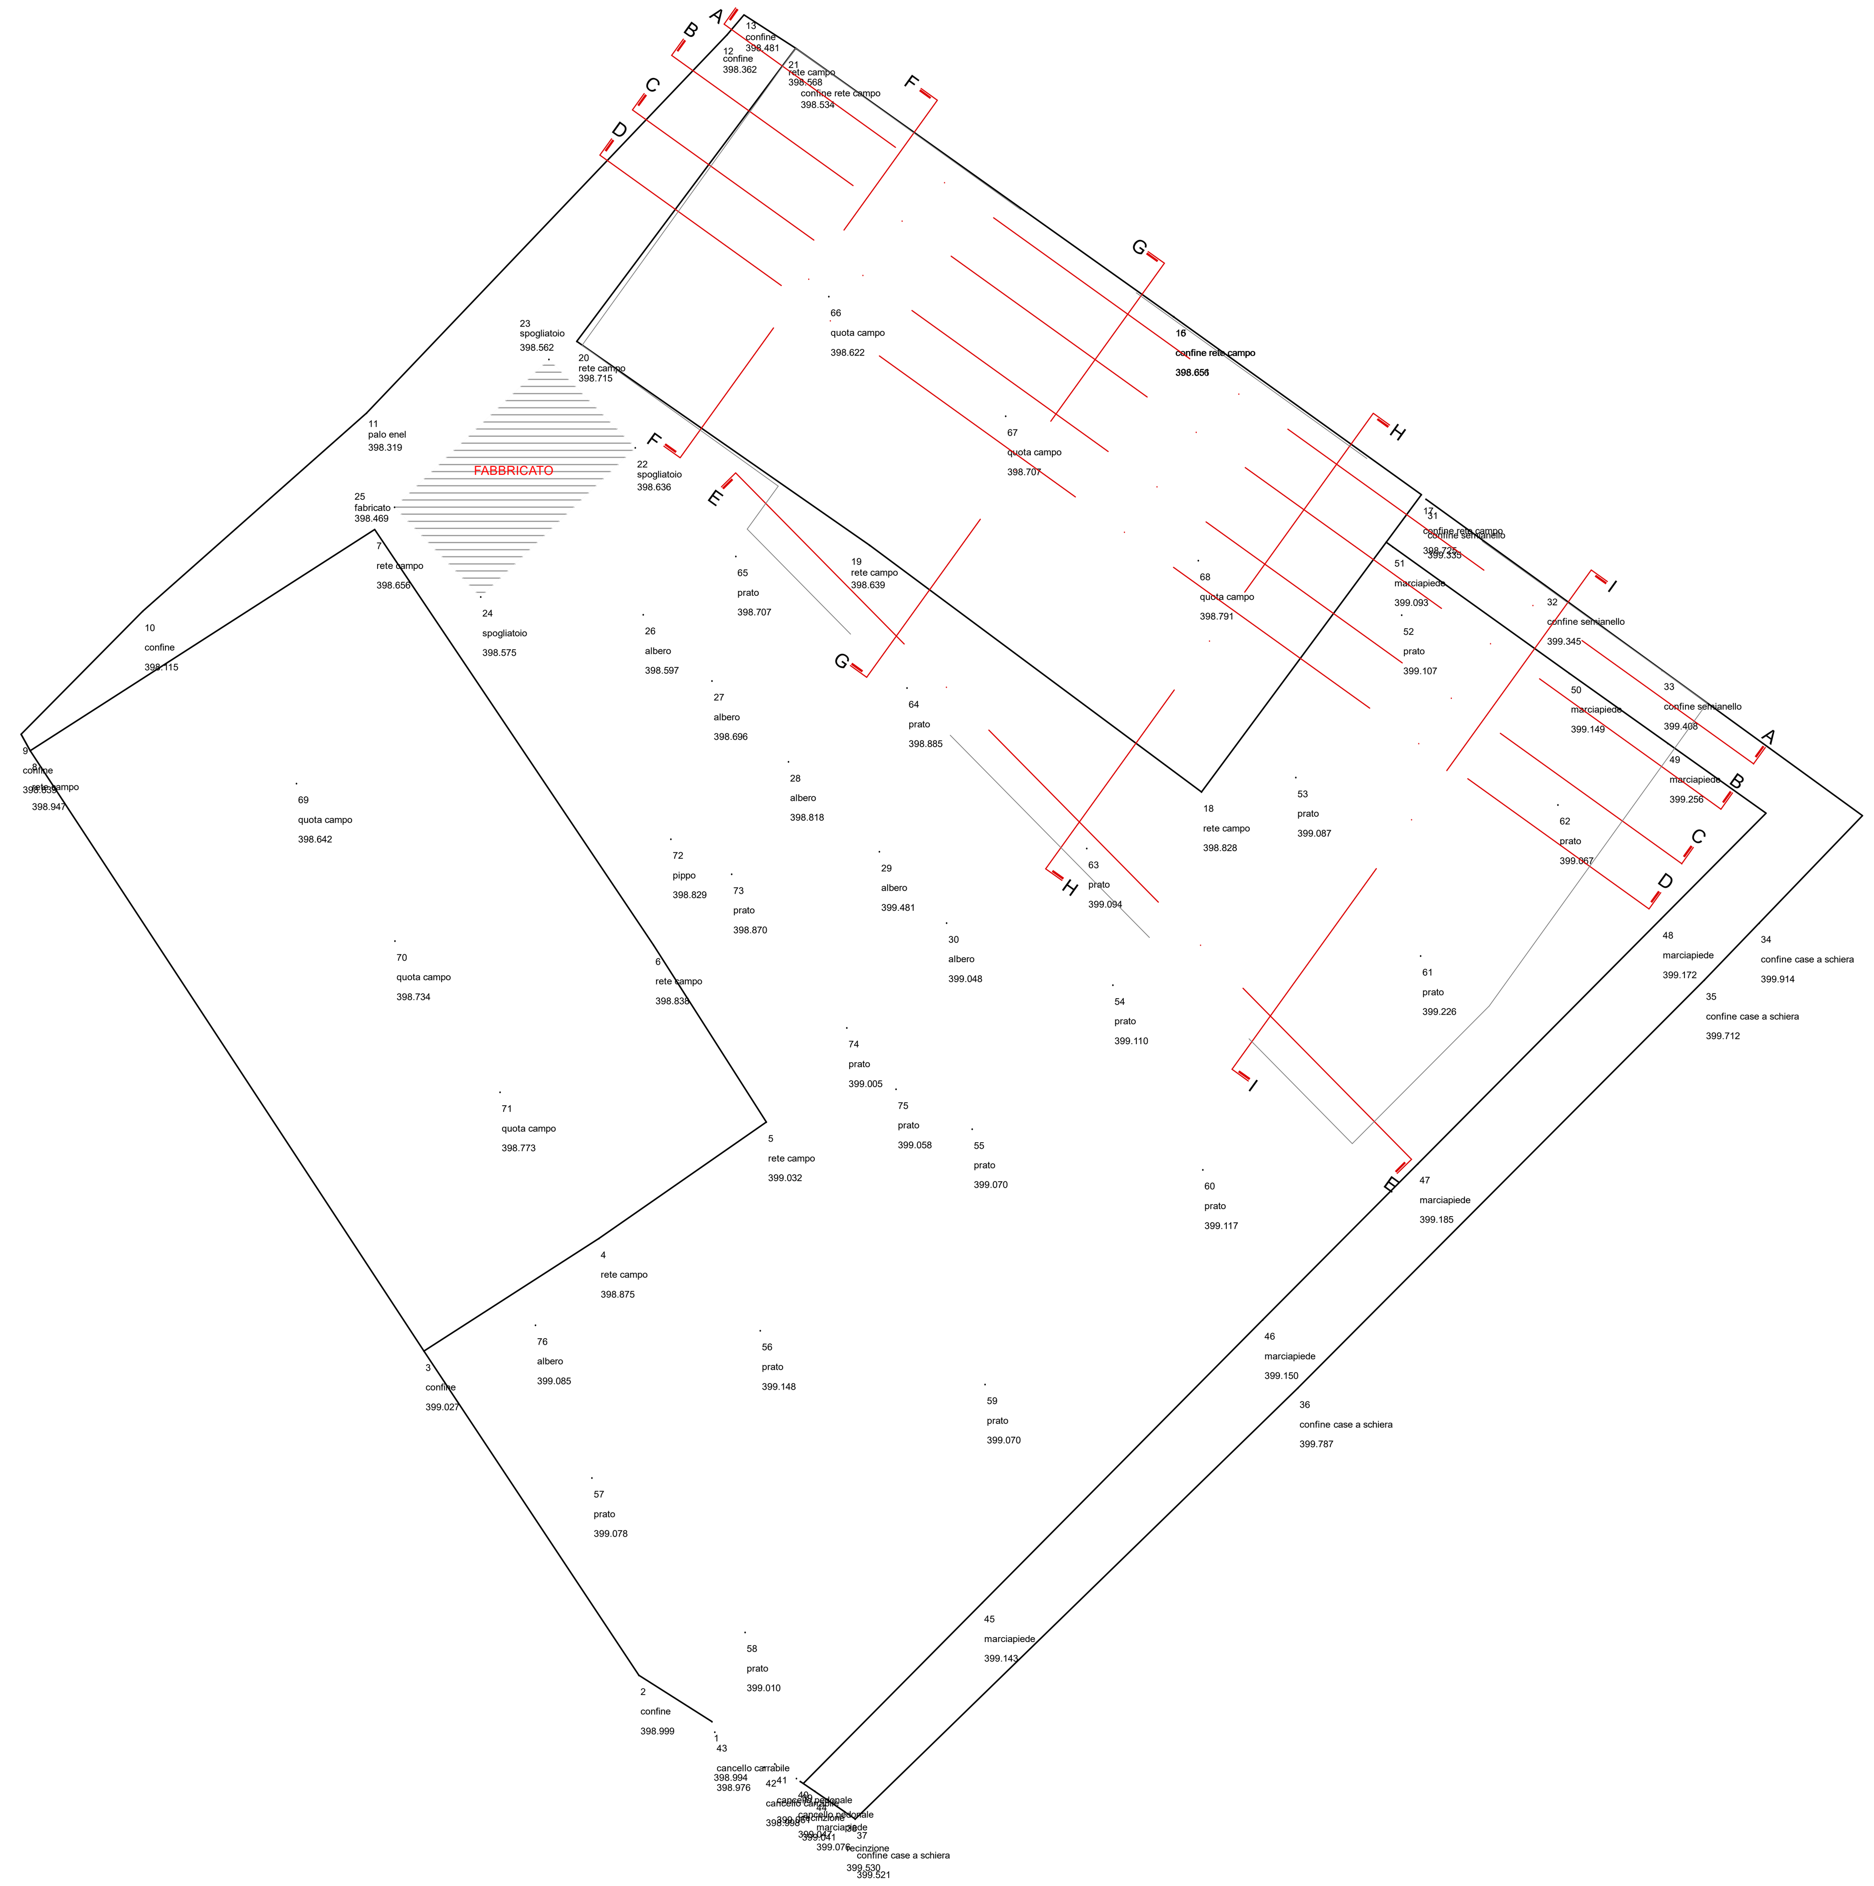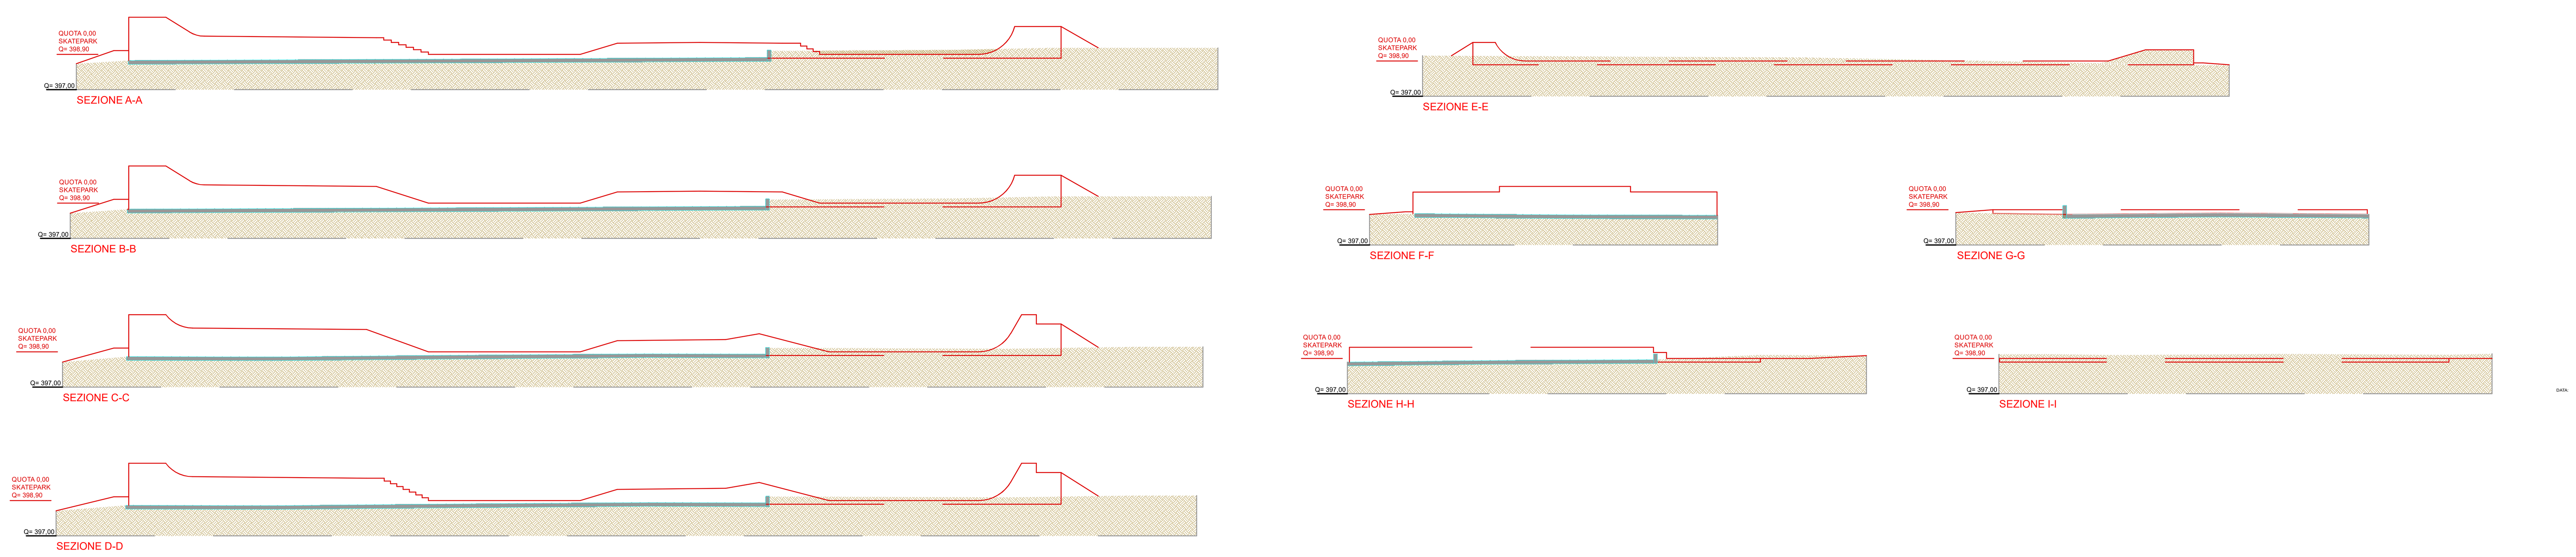
VISTA AEREA