LOTTI & PARTNERS STUDIO TECNICO ASSOCIATO
Sede legale e operativa: Via Veneto n°8 48121 Ravenna IT
P.iva e C.f. 02095600397 (+39) 0544 404262 (+39) 3393051205 Skype : lottistudio
info@slotti.it - tecnico@slotti.it - amministrazione@slotti.it www.slotti.it FTP: ftp://ftp.slotti.it
EDILIZIA (CIVILE, ARTIGIANALE, INDUSTRIALE), PROGETTAZIONE E DIREZIONE LAVORI STRUTTURALE, IMPIANTI (RISCALDAMENTO, CONDIZIONAMENTO, IMPIANTI ELETTRICI), MANIFESTAZIONI DI PUBBLICO SPETTACOLO, PREVENZIONE INCENDI, ISOLAMENTO TERMICO E CERTIFICAZIONI ENERGETICHE, PERIZIE E STIME (EDILI, IMPIANTISTICHE, INDUSTRIALI, MECCANICHE, CINEMATICHE, ETC), SICUREZZA DEI LAVORATORI, SICUREZZA CANTIERI, RUMORE LAVORATORI, ACUSTICA CIVILE E AMBIENTALE, OFFSHORE-ONSHORE, INTERIOR DESIGN

COMMITTENTE
COMUNE DI VITERBO
-
IL RESPONSABILE UNICO DEL PROCEDIMENTO ING. SIMONE MONCELSI

PROPRIETÀ
COMUNE DI VITERBO

DATA MAGGIO 2024
SCALA 1:100-200
FILE D22187

UBICAZIONE
COMUNE: VITERBO
LOCALITÀ: VITERBO (POLISPORTIVA BASKET)
INDIRIZZO: VIA DORIA RIPARIA

RIF . URBANISTICI
FOGLIO: 144
MAPPALE: VARI
PARTICELLA:

OGGETTO
LAVORI DI RIQUALIFICAZIONE DELL IMPIANTO POLIVALENTE OUTDOOR SITO IN VITERBO
VIA DORA RIPARIA PER LA REALIZZAZIONE DI UNO SKATE PARK - C.U.P.: D85B24000020004

PROGETTISTA
LOTTI ARCH. ALESSIO

ELABORATI
PLANIMETRIA
PIANTE
SEZIONE

TAVOLA
E.5

ELABORATO
PROGETTO DEFINITIVO ESECUTIVO
PIANTA E SEZIONI STATO DI PROGETTO

IL PRESENTE ELABORATO È DI PROPRIETÀ ESCLUSIVA DEL PROFESSIONISTA A TERMINI DI LEGGE OGNI DIRITTO È RISERVATO.
RIPRODUZIONE A TERZI VIETATA SENZA AUTORIZZAZIONE SCRITTA.

ELABORATO GRAFICO STATO DI PROGETTO piante e sezioni

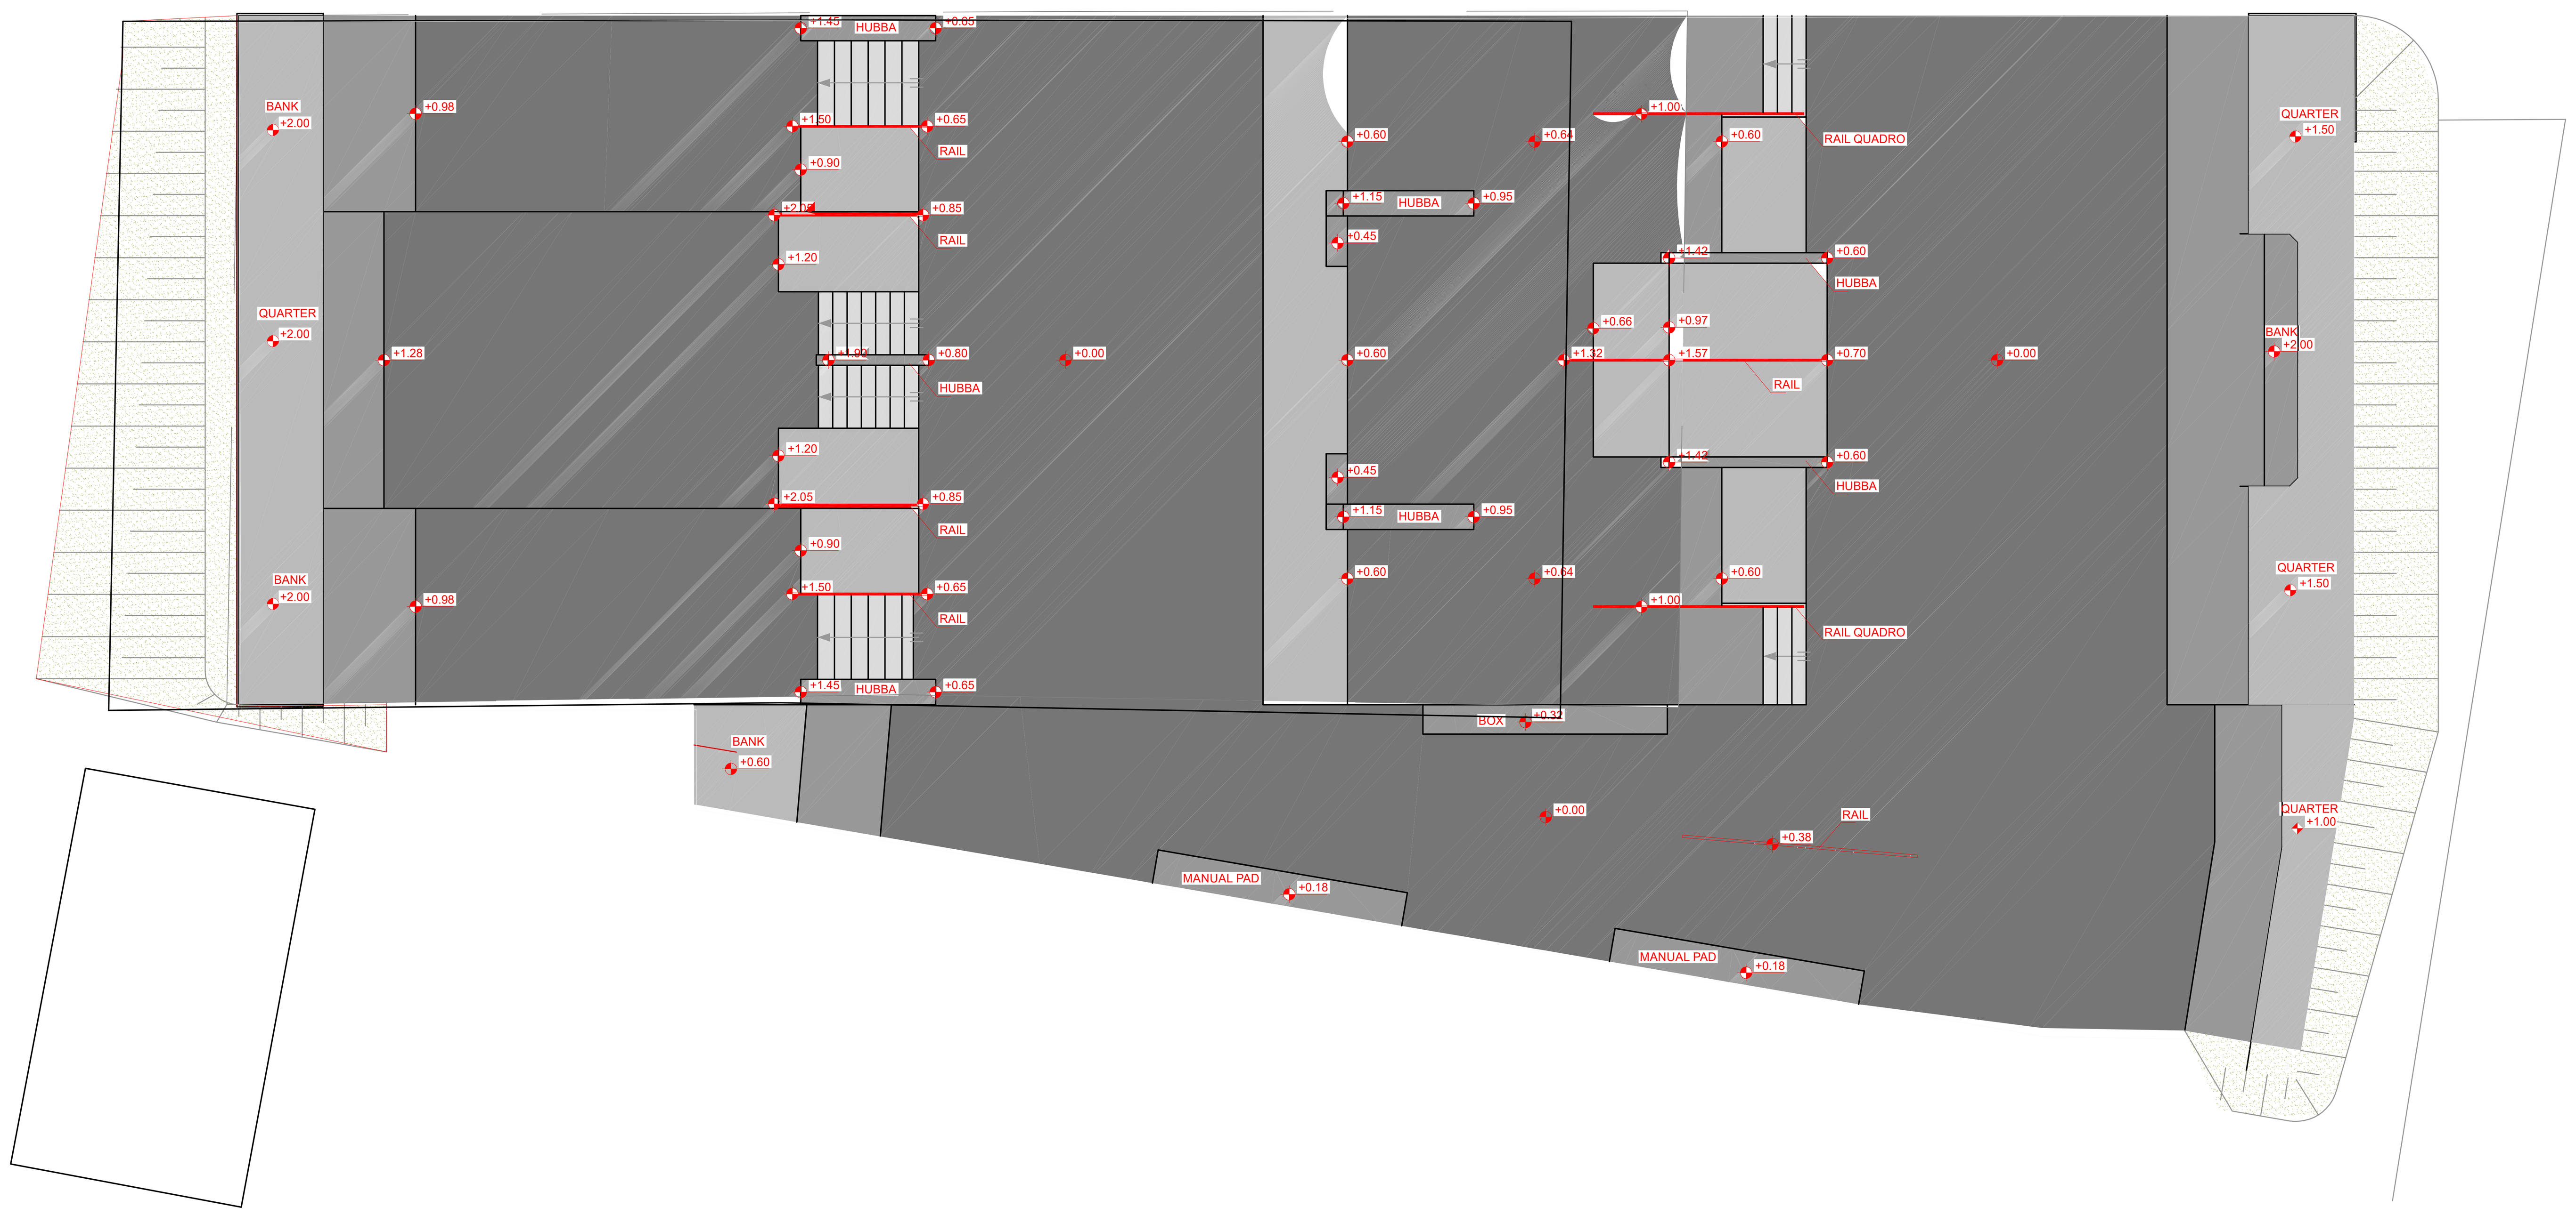

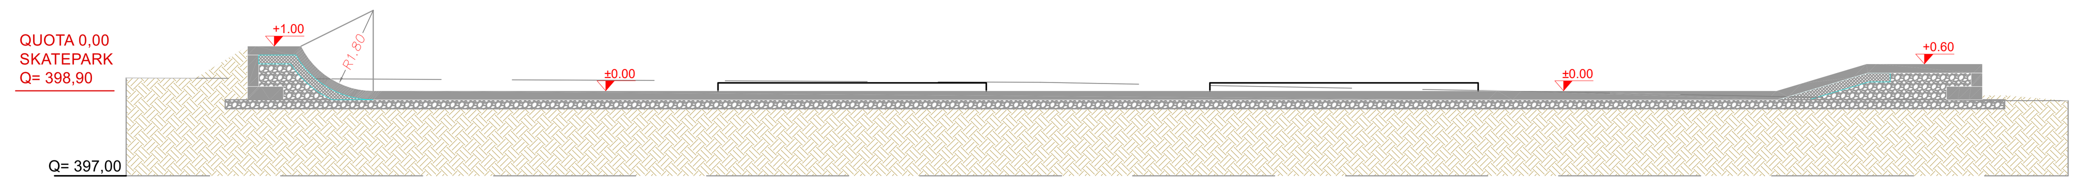

SEZIONE E-E

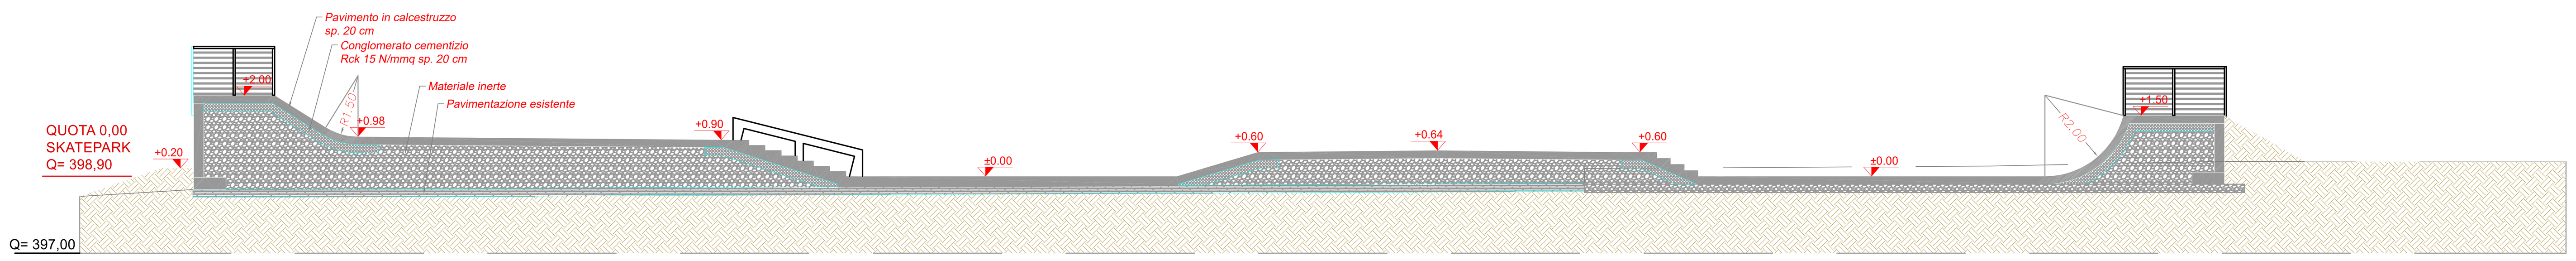

SEZIONE A-A

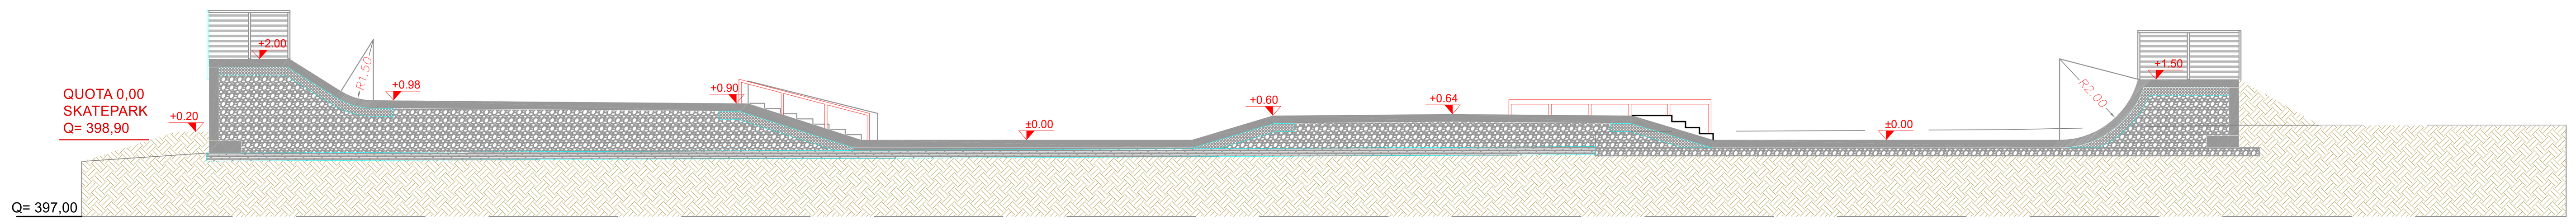

SEZIONE B-B

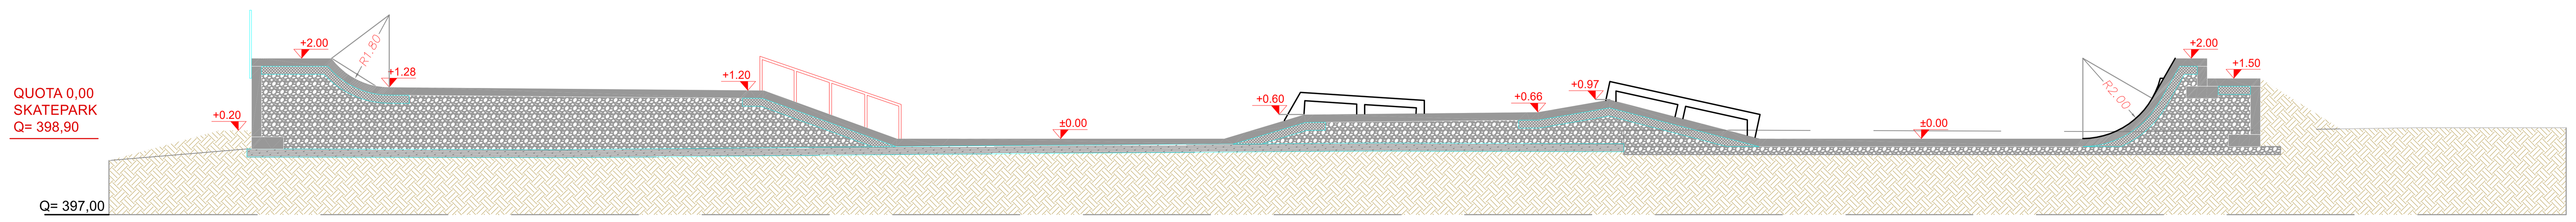

SEZIONE C-C

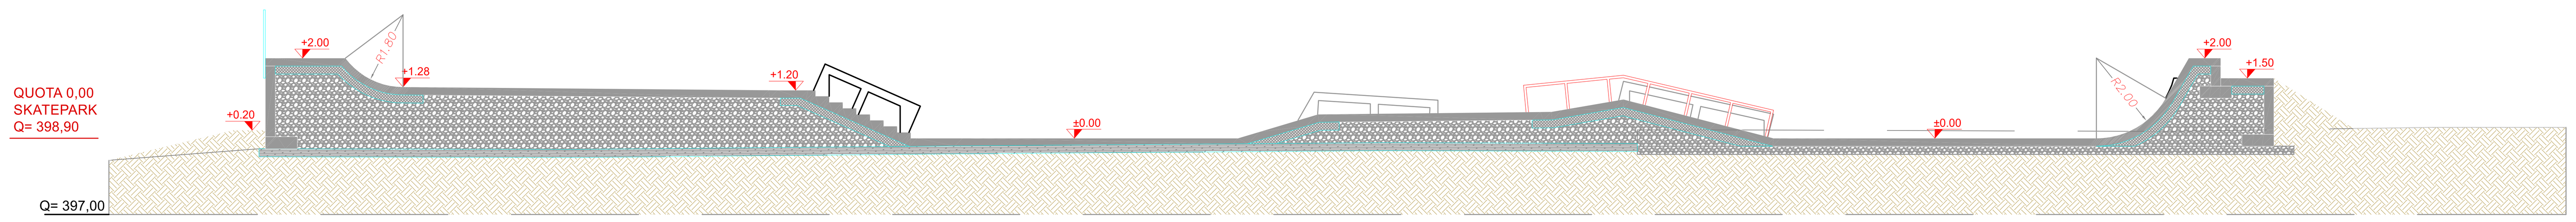

SEZIONE D-D

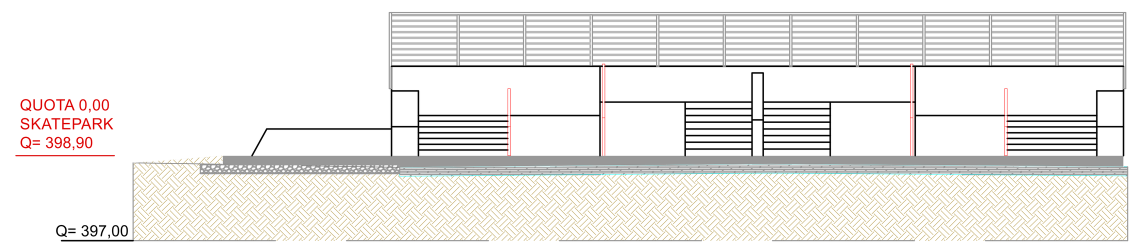

SEZIONE G-G

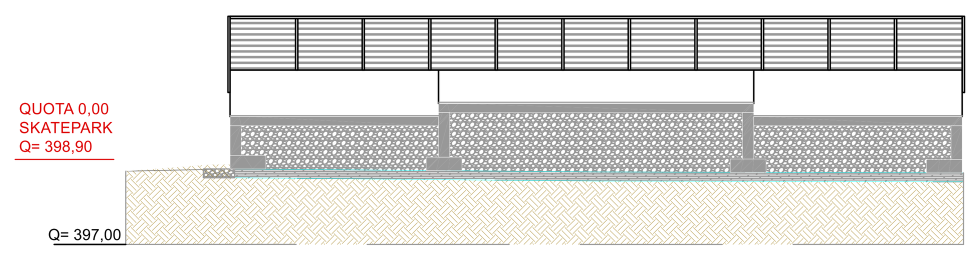

SEZIONE F-F

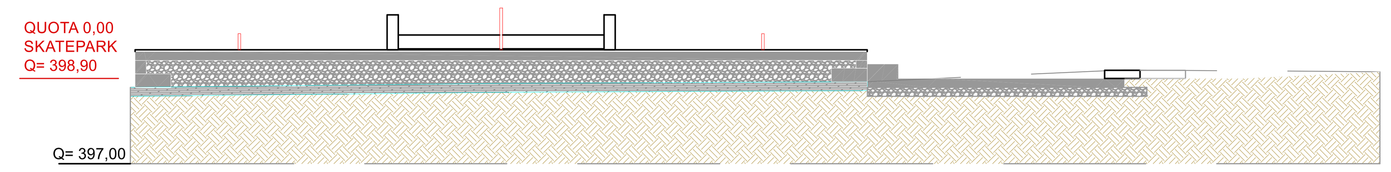

SEZIONE H-H

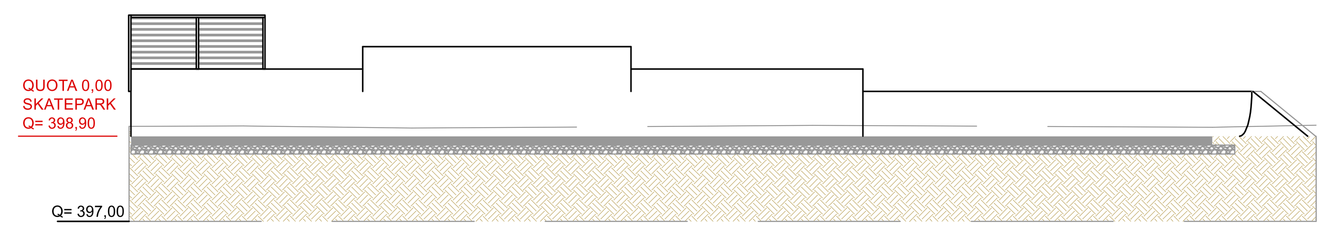

SEZIONE I-I