LOTTI & PARTNERS STUDIO TECNICO ASSOCIATO
Sede legale e operativa: Via Veneto n°8 48121 Ravenna IT
P.iva e C.f. 02195600397 ☎ ✆ (+39) 0544 40482 (+39) 3393051205 Skype: lottistudio
info@lotti.it - lavori@lotti.it - amministrazione@lotti.it - www.lotti.it - fb: /lotti.it
ESCLUSIVA EDILIZIA, ANTISISMICA, INDUSTRIALE, PROGETTAZIONE E DIREZIONE LAVORI STRUTTURALE, IMPIANTI (TERMOIDRAULICI, CONDIZIONAMENTO, IMPIANTI ELETTRICI), MANUTENZIONE DI PUBBLICO SPETTACOLO, PREVENZIONE INCENDI, ISOLAMENTO TERMICO E CERTIFICAZIONI ENERGETICHE, PRATICHE E BONUS EDILI, IMPIANTISTICHE, INDUSTRIALI, PREVENZIONE, ERGONOMICHE, ITC, SICUREZZA DEI LAVORATORI, SICUREZZA CANTIERI, RUMORE LAVORATORI, ADEMPIENZE EDILIZIE E AMBIENTALE.

COMMITTENTE
COMUNE DI VITERBO
-
IL RESPONSABILE UNICO DEL PROCEDIMENTO ING. SIMONE MONCELSI

PROPRIETÀ
COMUNE DI VITERBO

DATA
MAGGIO 2024

SCALA
1:100-200

FILE
D22187

UBICAZIONE
COMUNE: VITERBO
LOCALITÀ: VITERBO (POLISPORTIVA BASKET)
INDIRIZZO: VIA DORIA RIPARIA

RIF . URBANISTICI
FOGLIO: 144
MAPPALE: VARI
PARTICELLA:

OGGETTO
LAVORI DI RIQUALIFICAZIONE DELL IMPIANTO POLIVALENTE OUTDOOR SITO IN VITERBO
VIA DORA RIPARIA PER LA REALIZZAZIONE DI UNO SKATE PARK - C.U.P.: D85B24000020004

PROGETTISTA
LOTTI ARCH. ALESSIO

ELABORATI
PLANIMETRIA
PIANTE
SEZIONE

TAVOLA
E.7

ELABORATO
STUDIO DI FATTIBILITÀ TECNICA ED ECONOMICA
PIANTA SCAVI SCARICHI ELETTRICO E PIANTA MURI E FONDAZIONI

IL PRESENTE ELABORATO È DI PROPRIETÀ ESCLUSIVA DEL PROFESSIONISTA ai sensi di LEGGE OGNI DIRITTO È RISERVATO. RIPRODUZIONE A TERZI VIETATA SENZA AUTORIZZAZIONE SCRITTA.

VISTA AEREA

ELABORATO GRAFICO SCARICHI ELETTRICO E PIANTA MURI

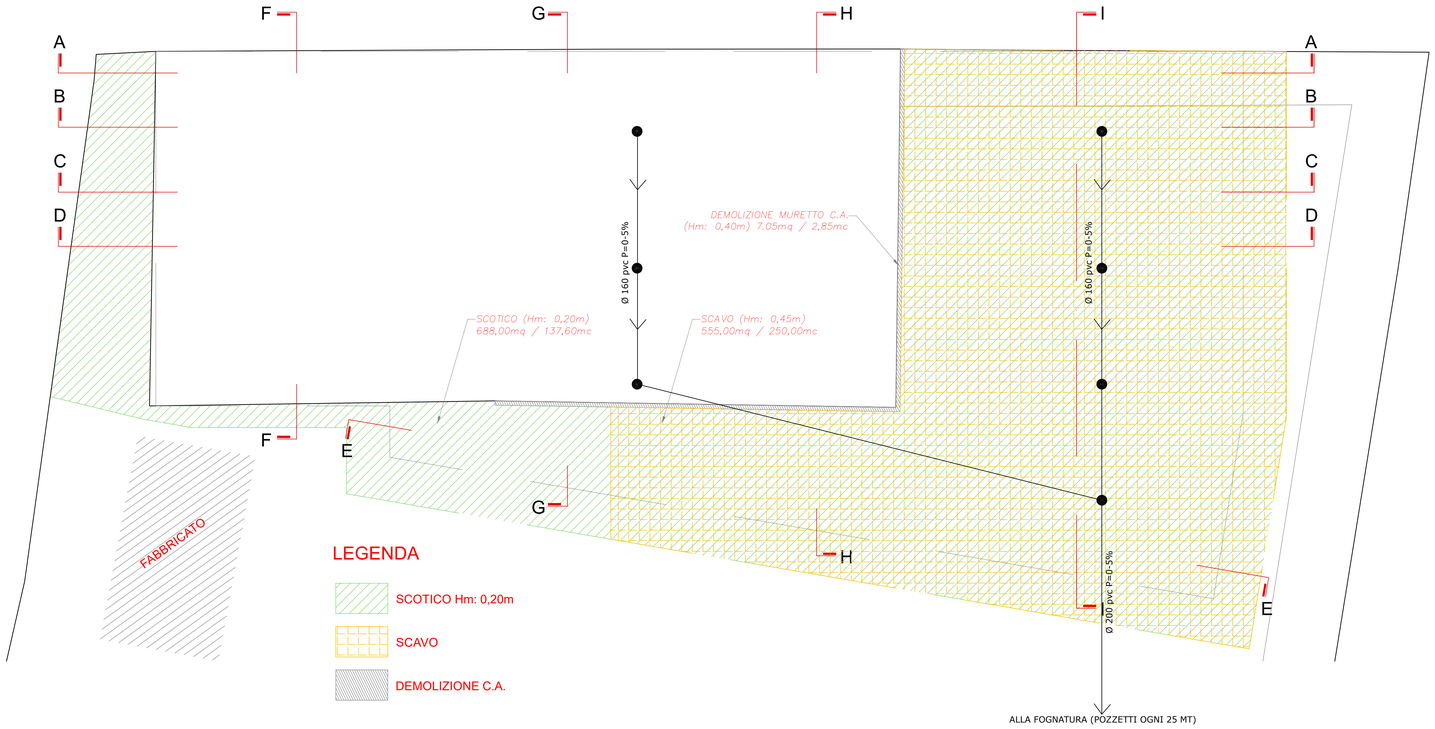

Dettaglio collegamento Pali VIALETTO

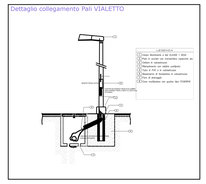
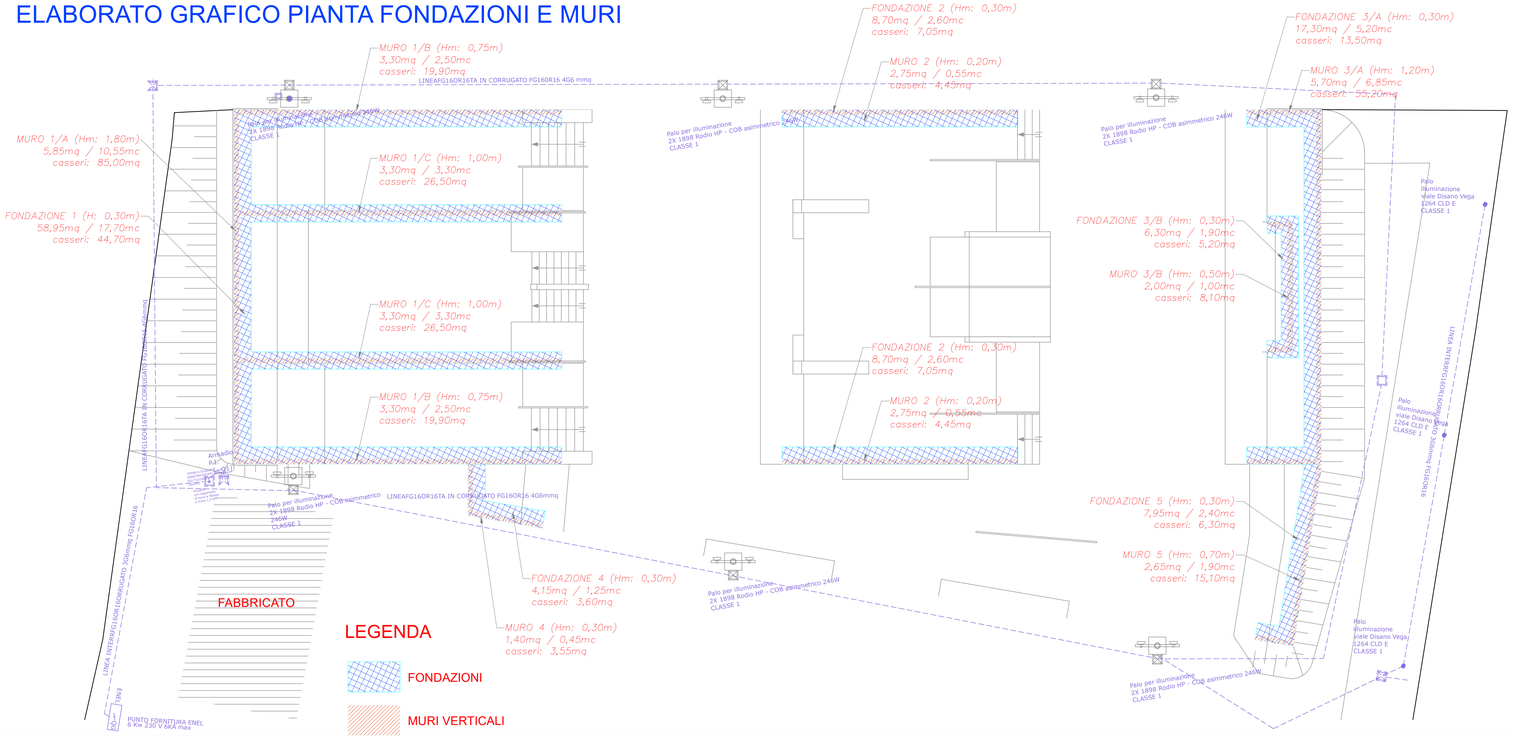
ELABORATO GRAFICO PIANTA FONDAZIONI E MURI