CITTA' DI VITERBO

P.E.B.A
PIANO ELIMINAZIONE BARRIERE ARCHITETTONICHE
2025-2035- viterbo accessibile

TAV.21 - PERCORSO 15 PIAZZALE COTRAL

Progettista:
Architetto Mario Todini

Gruppo di lavoro:
Architetto Arianna Scoponi
Geometra Luca Rizzello

Percorso 15: Via Alessandro Volta - Piazzale Giordano Bruno

Legenda

- Percorso
- Attraversamento pedonale

Colore verde: Accessibilità Buona
Colore giallo: Accessibilità Limitata
Colore rosso: Non accessibile

- Ostacolo - attraversamento pedonale privo di idoneo raccordo
- Semaforo
- Fermata autobus
- Fermata autobus non idonea
- Parcheggio disabili esistente
- Parcheggio disabili non idoneo
- Parcheggio disabili nuovo
- Pavimentazione sconnessa e degradata
- Attraversamento pedonale privo di opportuna segnaletica o senza idoneo raccordo
- Elementi sporgenti lungo il percorso (pozzetti e griglie)
- Percorso pedonale con pendenza longitudinale eccessiva >8%
- Percorso pedonale con pendenza trasversale eccessiva > 1%
- Percorso pedonale privo di protezione e senza segnaletica
- Presenza di ostacoli che ostruiscono il passaggio (cestini, cassonetti, scalini, altro)
- Percorso pedonale privo di slarghi maggiori di 140 cm per rotazione sedia a rotelle
- Percorso pedonale con larghezza inferiore a 90 cm
- Ostacoli orizzontali sporgenti e posti ad altezza insufficiente, h < 210 cm
- Segnaletica stradale disposta lungo il percorso in modo casuale (ostacolo)
- Attraversamento pedonale con semaforo privo di segnalatore acustico
- Percorso privo di pavimentazione tattile
- Segnaletica orizzontale/verticale non idonea o assente
- Parcheggio privo di segnaletica o con misure insufficienti
- Percorso non adatto a non vedenti o ipovedenti
- Percorso non adatto a non udenti
- Percorso non adatto a disabili

PIANO ELIMINAZIONE BARRIERE ARCHITETTONICHE

2025-2035
VITERBO ACCESSIBILE

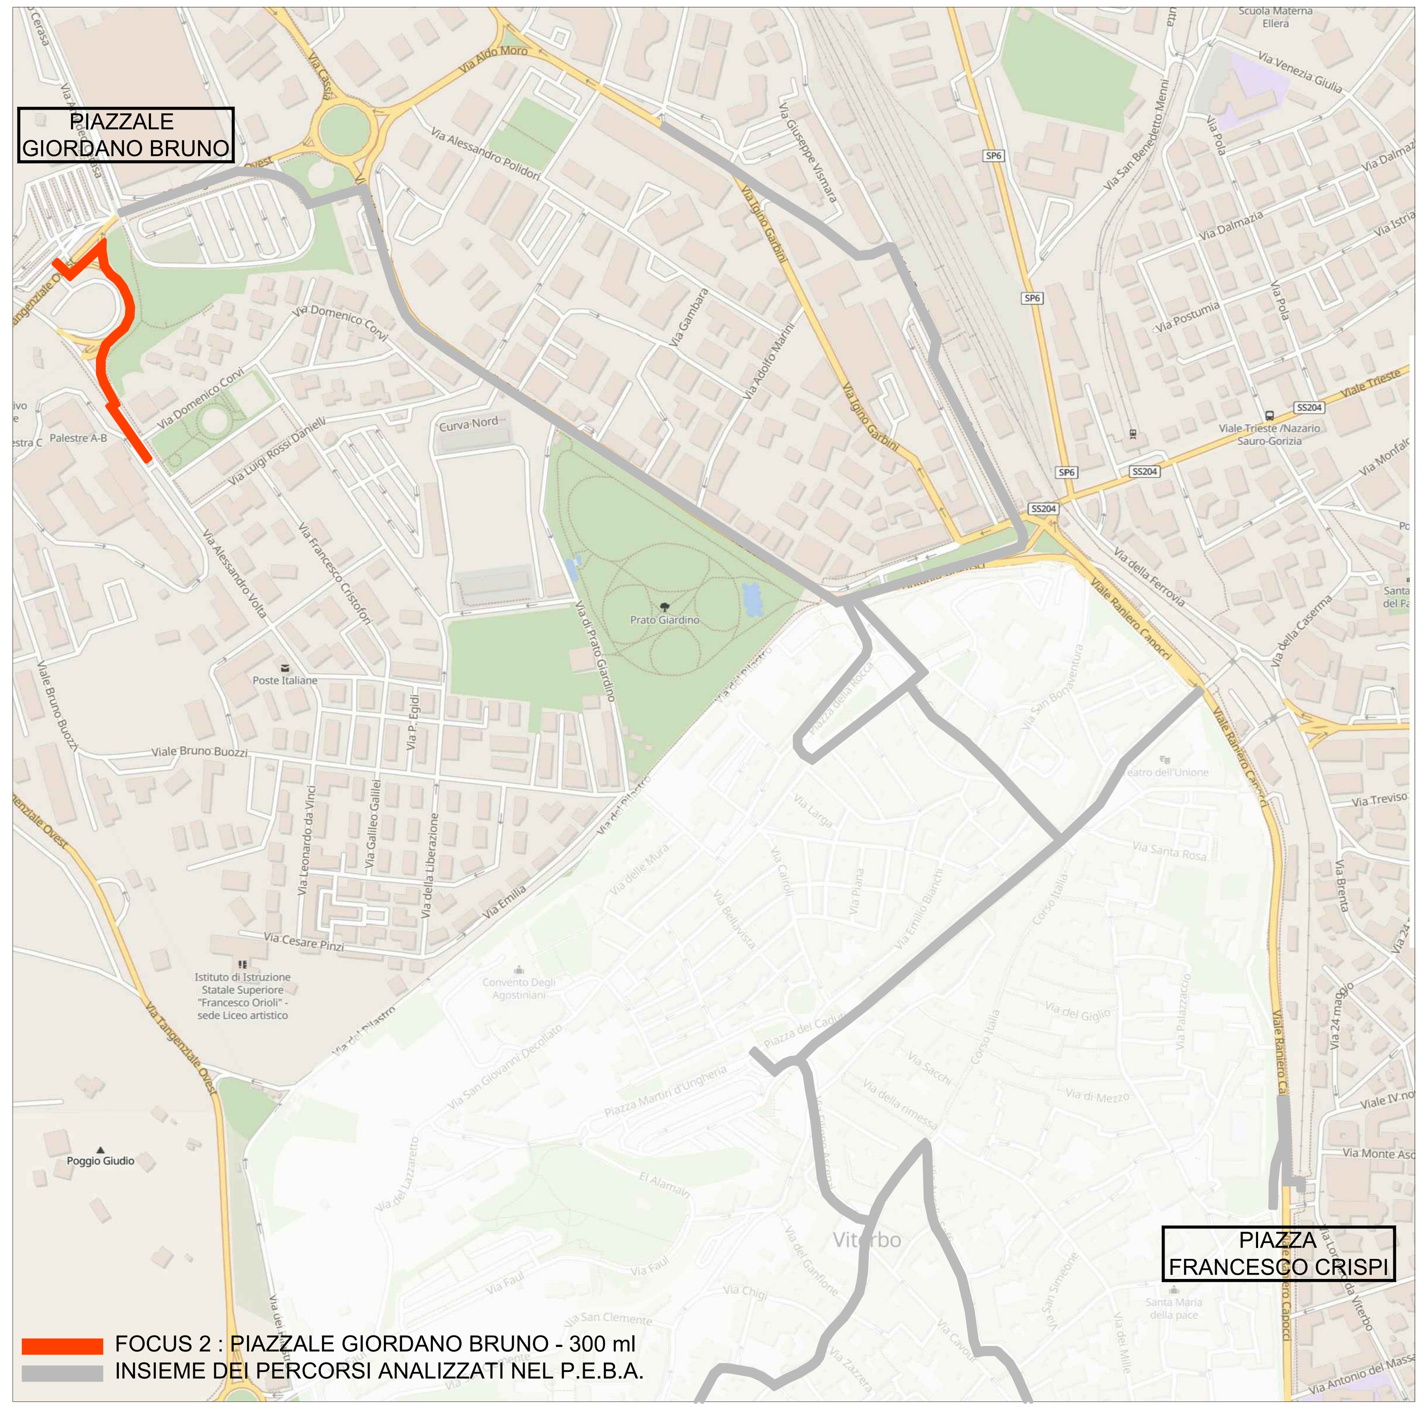

	Criticità	Descrizione proposta intervento
1	Percorso pedonale non protetto	Realizzazione del marciapiede o in alternativa di un percorso pedonale protetto
2	Pavimentazione degradata e sconnessa, assenza di pavimentazione tattile,ostacoli lungo il percorso, fermata autobus non idonea	Ripristinare la pavimentazione, inserire pavimentazione tattile, progettazione di una nuova fermata autobus, rimozione degli ostacoli lungo il percorso.
3	Pavimentazione degradata e sconnessa, assenza di pavimentazione tattile, ostacoli lungo il percorso.	Ripristinare la pavimentazione, inserire pavimentazione tattile, rimozione degli ostacoli lungo il percorso.
4	Pavimentazione degradata e sconnessa, assenza di pavimentazione tattile, ostacoli lungo il percorso.	Ripristinare la pavimentazione, inserire pavimentazione tattile, rimozione degli ostacoli lungo il percorso.
5	Pavimentazione degradata e sconnessa, assenza di pavimentazione tattile, ostacoli lungo il percorso.	Ripristinare la pavimentazione, inserire pavimentazione tattile, rimozione degli ostacoli lungo il percorso.
6	Pavimentazione degradata e sconnessa, assenza di pavimentazione tattile, mancanza di raccordo tra marciapiede e strada.	Ripristinare la pavimentazione, inserire pavimentazione tattile, realizzazione di raccordi tra marciapiedi e strada.
7	Pavimentazione degradata e sconnessa, assenza di pavimentazione tattile, ostacoli lungo il percorso	Inserire pavimentazione tattile, rimuovere gli ostacoli lungo il percorso.
8	Pavimentazione degradata e sconnessa, assenza di pavimentazione tattile, mancanza di segnaletica per attraversamento pedonale, mancanza di raccordo tra strada e marciapiede.	Ripristinare la pavimentazione, inserire pavimentazione tattile, ripristinare la segnaletica orizzontale per attraversamento pedonale, realizzazione di una rampa di raccordo tra strada e marciapiede.
9	Pavimentazione degradata e sconnessa, assenza di pavimentazione tattile, mancanza di segnaletica per attraversamento pedonale, mancanza di raccordo tra strada e marciapiede. Semaforo pedonale da rinnovare	Ripristinare la pavimentazione, inserire pavimentazione tattile, ripristinare la segnaletica orizzontale per attraversamento pedonale, realizzazione di una rampa di raccordo tra strada e marciapiede. Installazione di semaforo pedonale con segnalatore acustico e countdown prediligendo semafori intelligenti.

COMUNE DI VITERBO
Protocollo Arrivo N. 66851/2025 del 03-06-2025
Allegato 8 - Class. 14.1 - Copia Del Documento Firmato Digitalmente