



COMUNE DI VITERBO

LAVORI DI RIQUALIFICAZIONE DEL CAMPO DI CALCIO
BARCO MURIALDINA

PROGETTO FATTIBILITA' TECNICO-ECONOMICA

art.41 comma 6, D.Lgs 36/2023

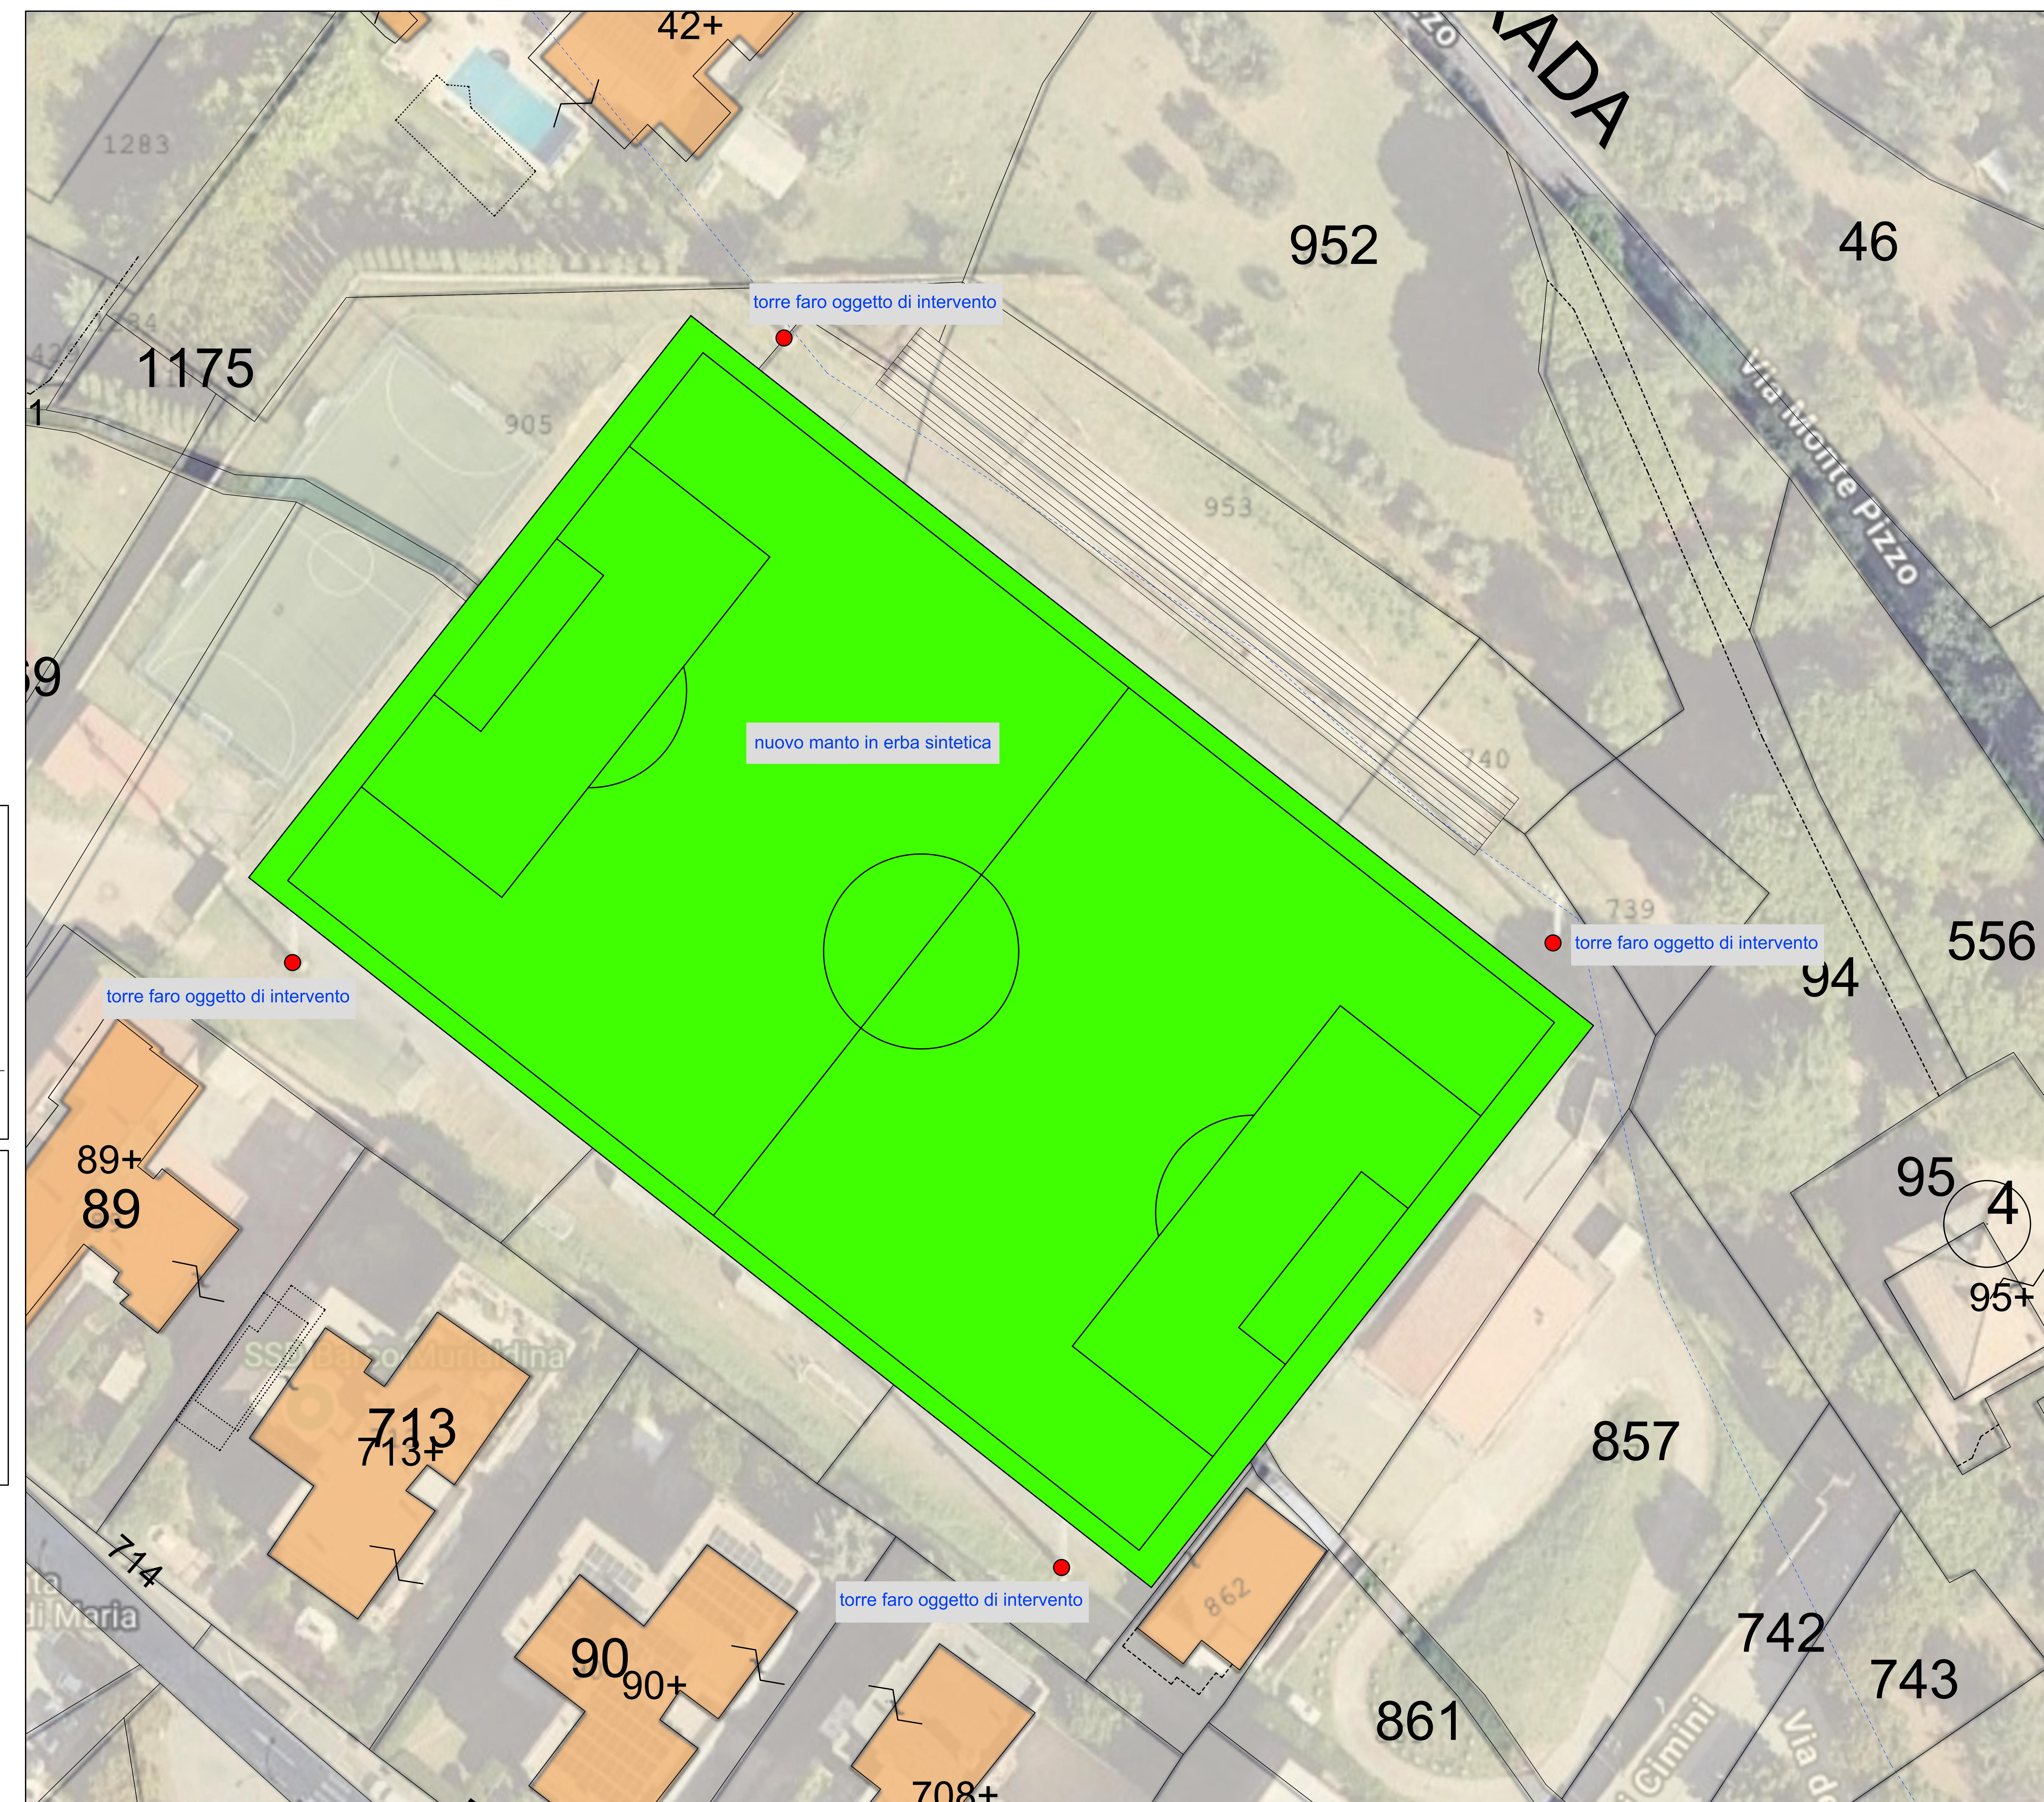


Tavola P1 - Progetto	ELABORATI: Planimetria - scala 1:200 Dettagli costrutivi
Progettista: arch. Simona Di Stefano	POST OPERAM
Responsabile Unico del Progetto arch. Stefano Peruzzo	

Viterbo, maggio 2025

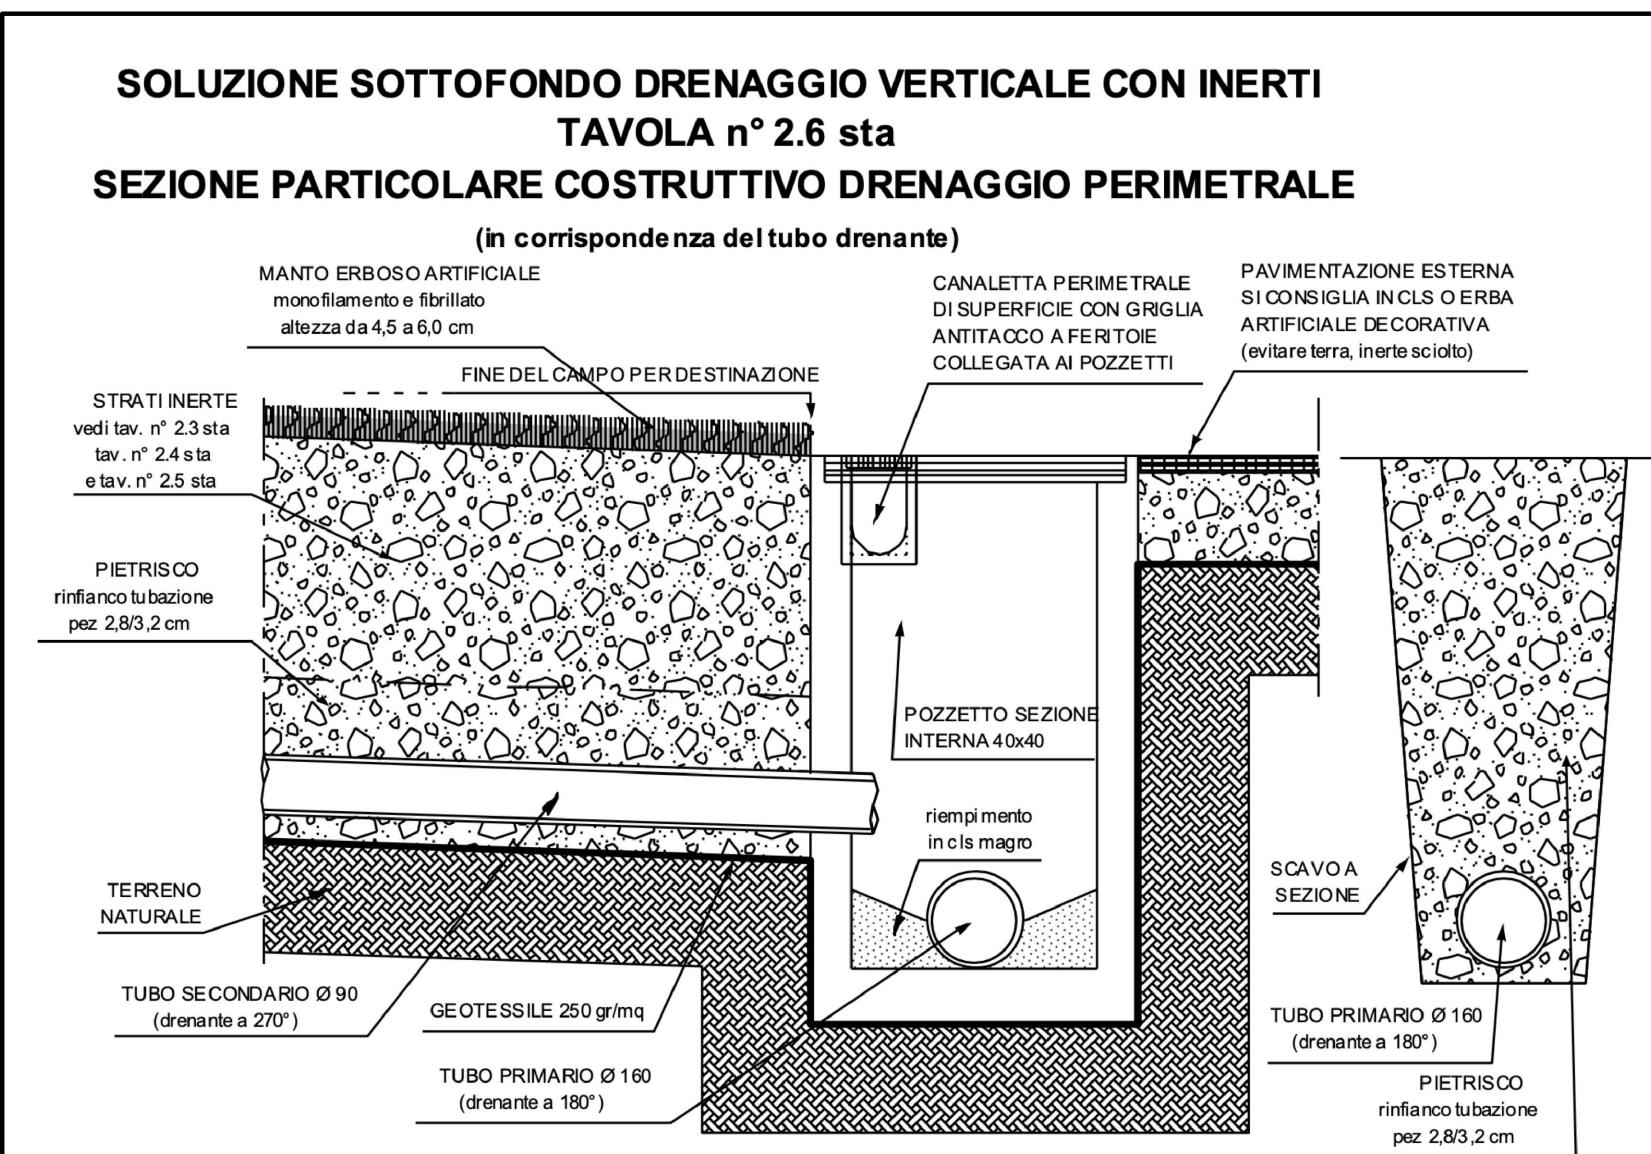
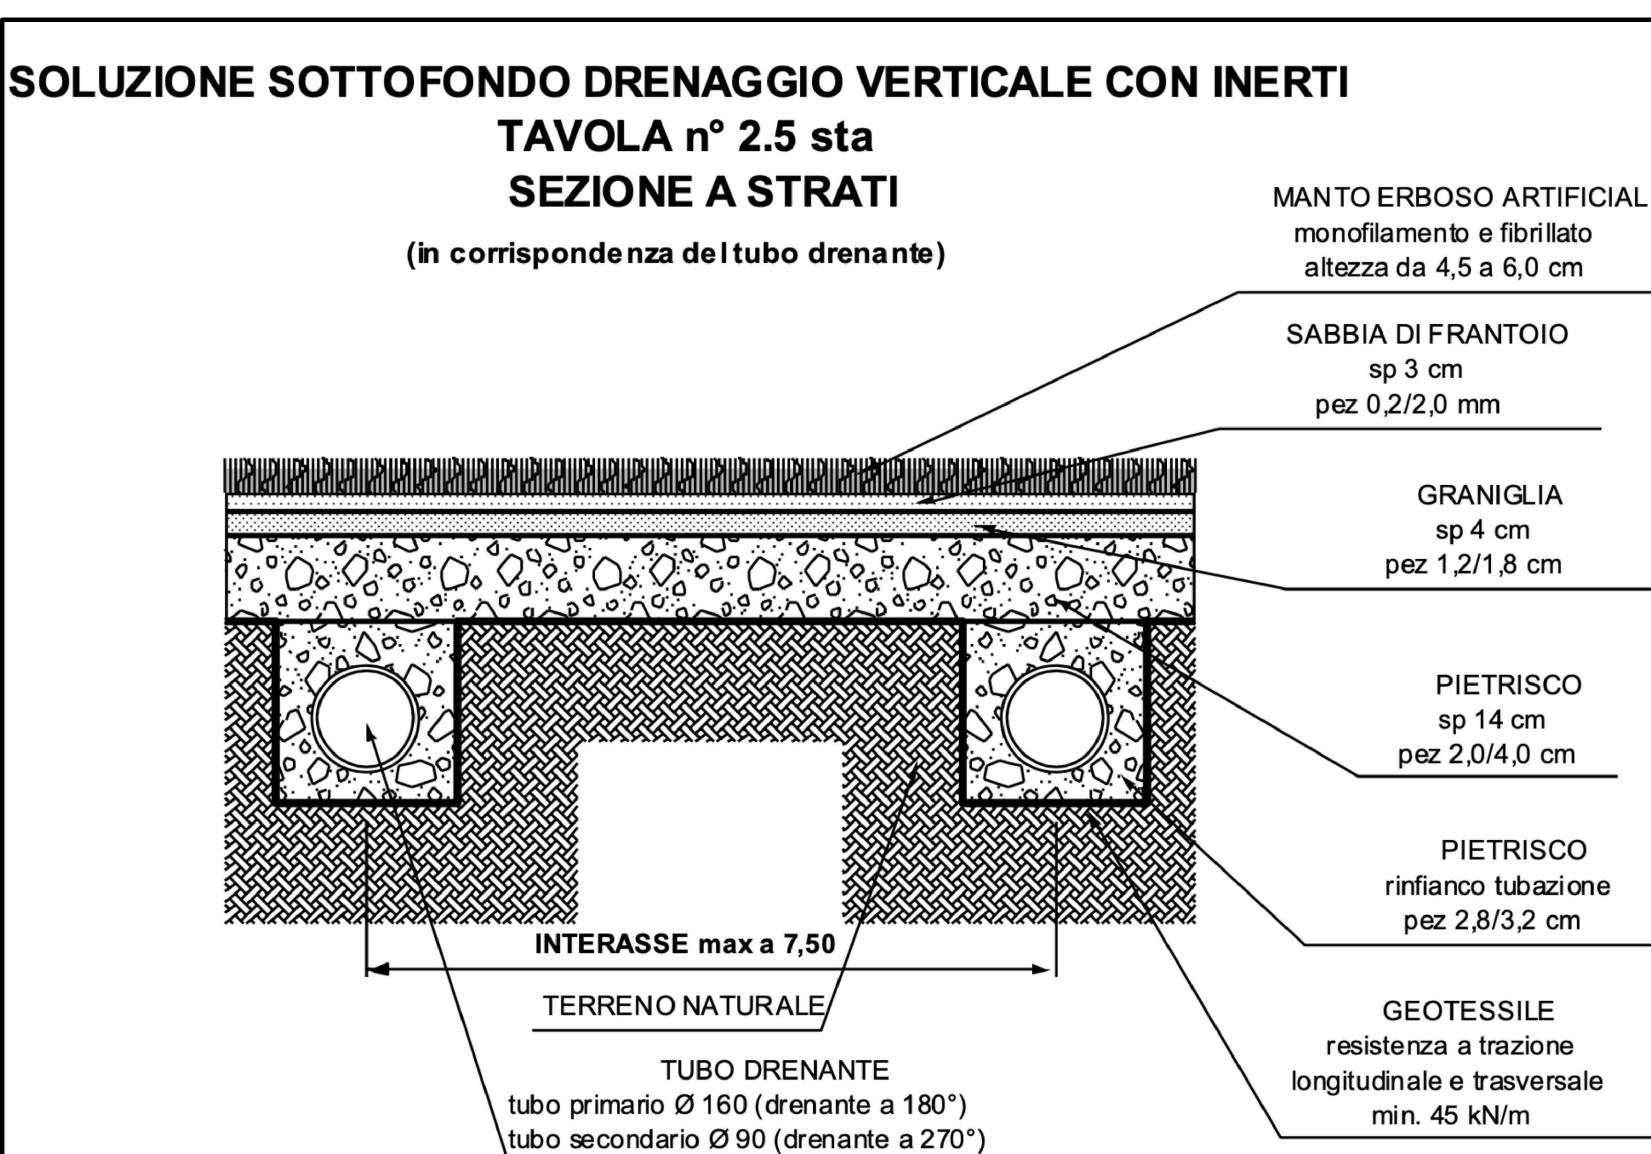
SCALA 1:200

PLANIMETRIA CAMPO DI GIOCO



DATI TECNICI

Dimensioni campo di gioco: 103,6mt x 66mt
Superficie di intervento: 6.837,60mq
Materiale fondo: pozzolana fine rossa

DETTAGLI COSTRUTTIVI
Regolamento LND

proiettori a LED tipo

