

COMUNE DI VITERBO

LAVORI DI RIQUALIFICAZIONE DEL CAMPI DI CALCIO
BARCO MURIALDINA

PROGETTO FATTIBILITA' TECNICO-ECONOMICA
art.41 comma 6, D.Lgs 36/2023




Tavola P2 - Dettagli tecnici


ELABORATI:
Schema irrigazione
Schema recinzione
Schema finitura bordi campo con canaletta
Dettaglio finitura bordi campo

Progettista:
arch. Simona Di Stefano

Responsabile Unico del Progetto
arch. Stefano Peruzzo

Viterbo, maggio 2025

DETTAGLIO COSTRUTTIVO MARGINE CAMPO

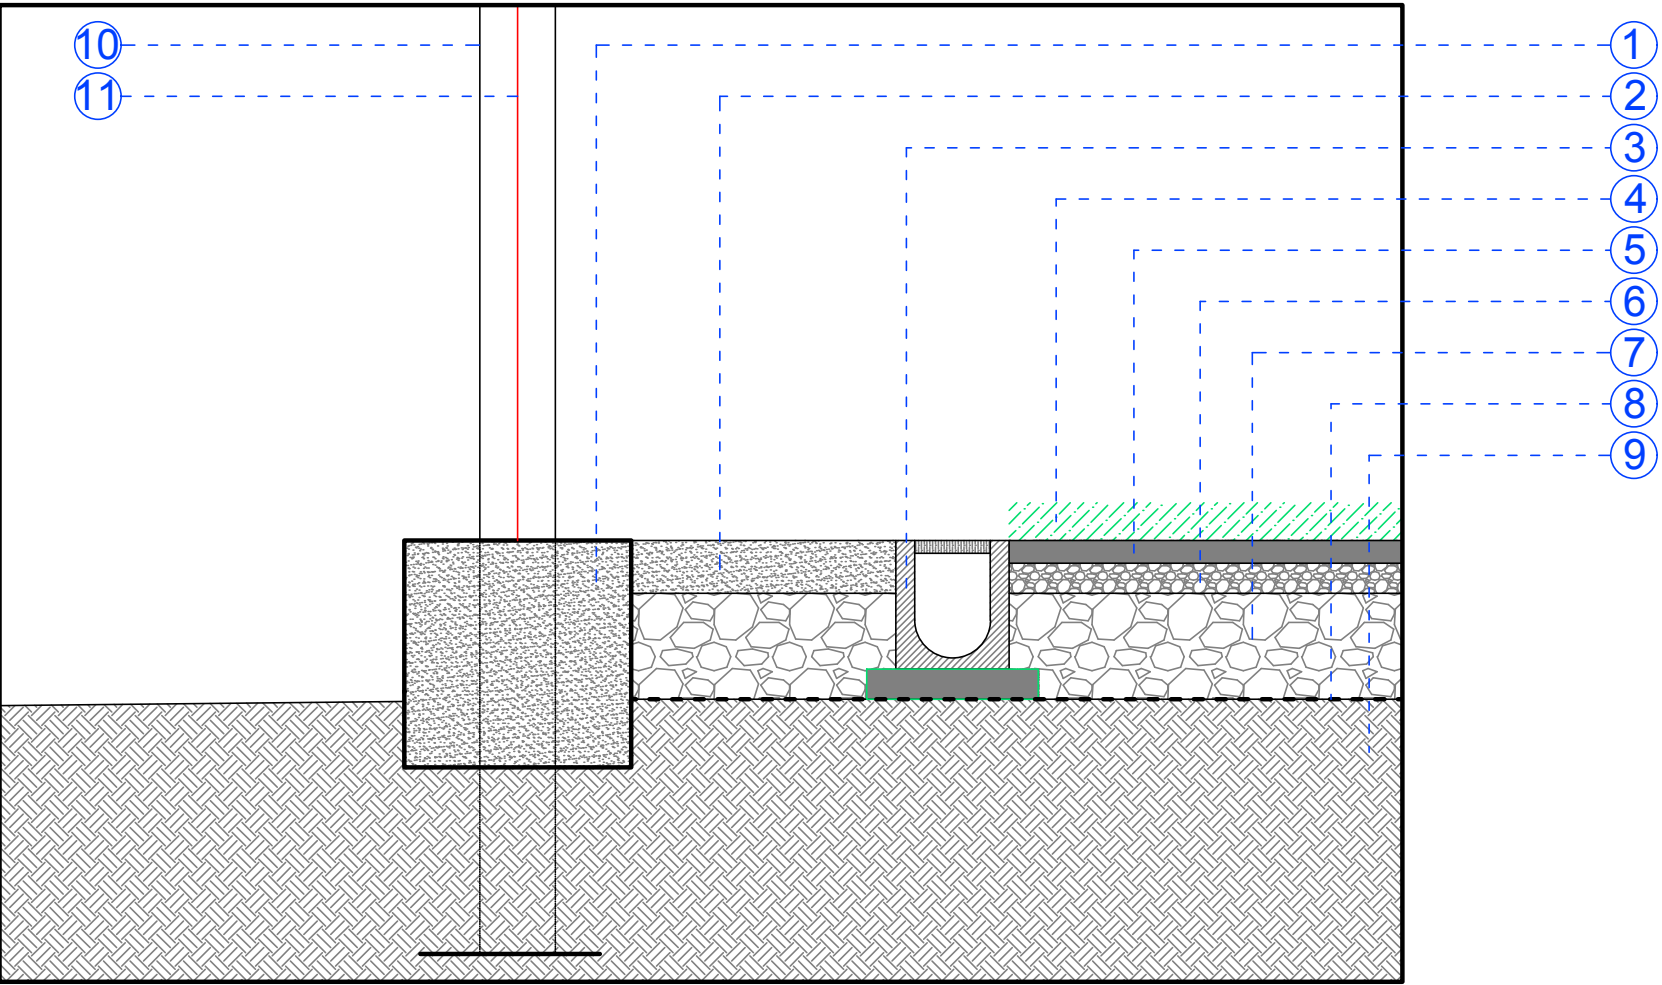


LEGENDA

- 1 - cordolo in cls di contenimento drenaggio
- 2 - fascia in cls di completamento tra canaletta e cordolo
- 3 - canaletta in cls di raccolta acque con griglia
- 4 - manto in erba sintetica (vedi dett. Tav.P1)
- 5 - strato di sabbia di frantoio (vedi dett. Tav.P1)
- 6 - strato di graniglia (vedi dett. Tav.P1)
- 7 - strato di pietrisco (vedi dett. Tav.P1)
- 8 - geotessile (vedi dett. Tav.P1)
- 9 - livello di imposta con pendenze
- 10 - palo di sostegno nuova recinzione
- 11 - rete di recinzione

SCHEMA IRRIGAZIONE E PENDENZE

SCALA 1:200

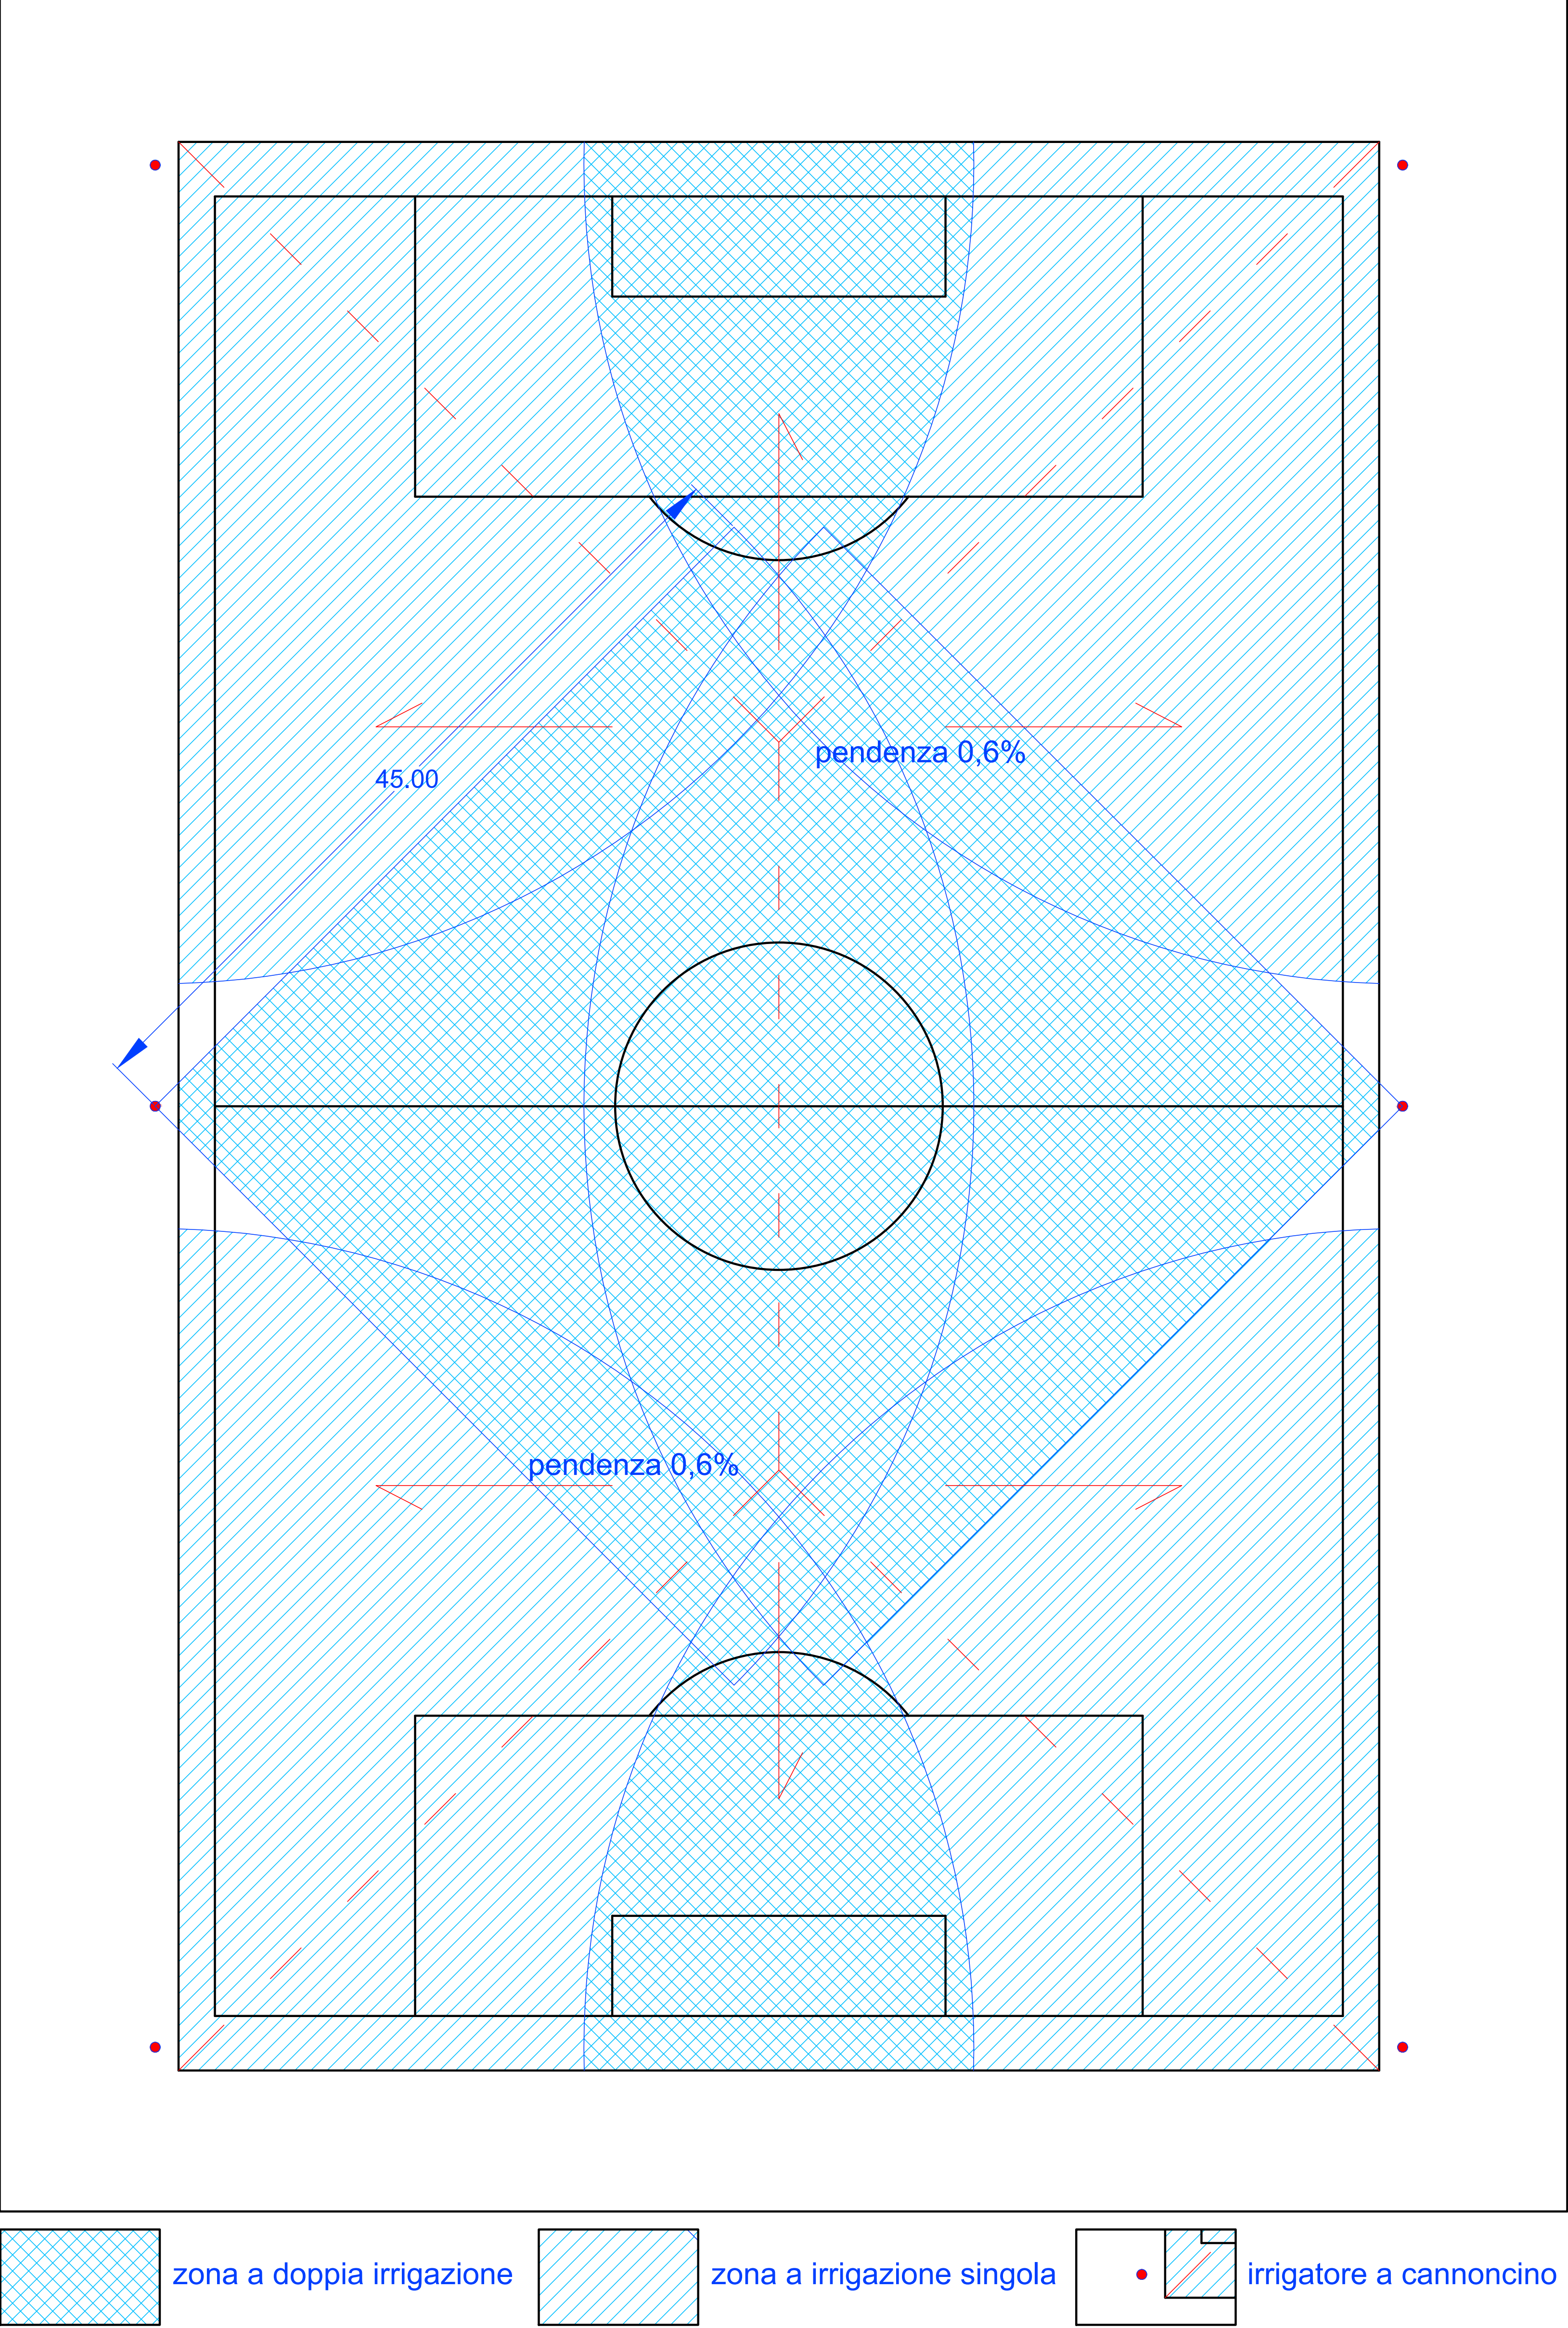

SCHEMA DRENAGGIO

SCALA 1:200

