




PROGETTO FATTIBILITA' TECNICO-ECONOMICA
art.41 comma 6, D.Lgs 36/2023



ELABORATI:
Schema irrigazione - Planimetria scala 1:200
Schema recinzione - Planimetria scala 1:200
Dettagli da quaderni LND


POST OPERAM

Viterbo, maggio 2025

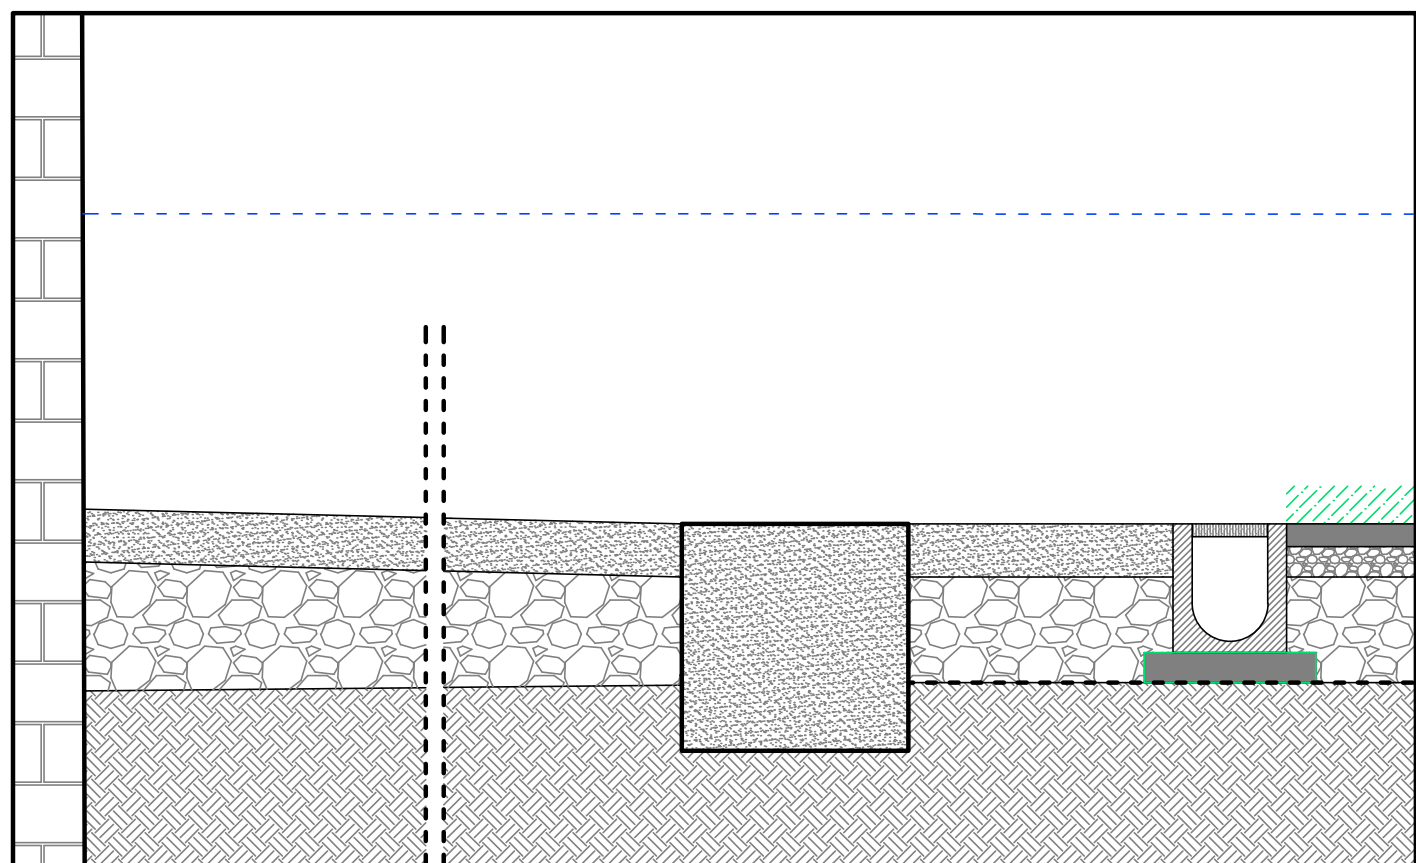

- 1 - cordolo in cls di contenimento drenaggio
- 2 - fascia in cls di completamento tra canaletta e cordolo
- 3 - canaletta in cls di raccolta acque con griglia
- 4 - manto in erba sintetica (vedi dett. Tav.P1)
- 5 - strato di sabbia di frantoio (vedi dett. Tav.P1)
- 6 - strato di graniglia (vedi dett. Tav.P1)
- 7 - strato di pietrisco (vedi dett. Tav.P1)
- 8 - geotessile (vedi dett. Tav.P1)
- 9 - livello di imposta con pendenze
- 10 - palo di sostegno nuova recinzione
- 11 - rete di recinzione
- 12 - muro di confine

SCALA 1:200

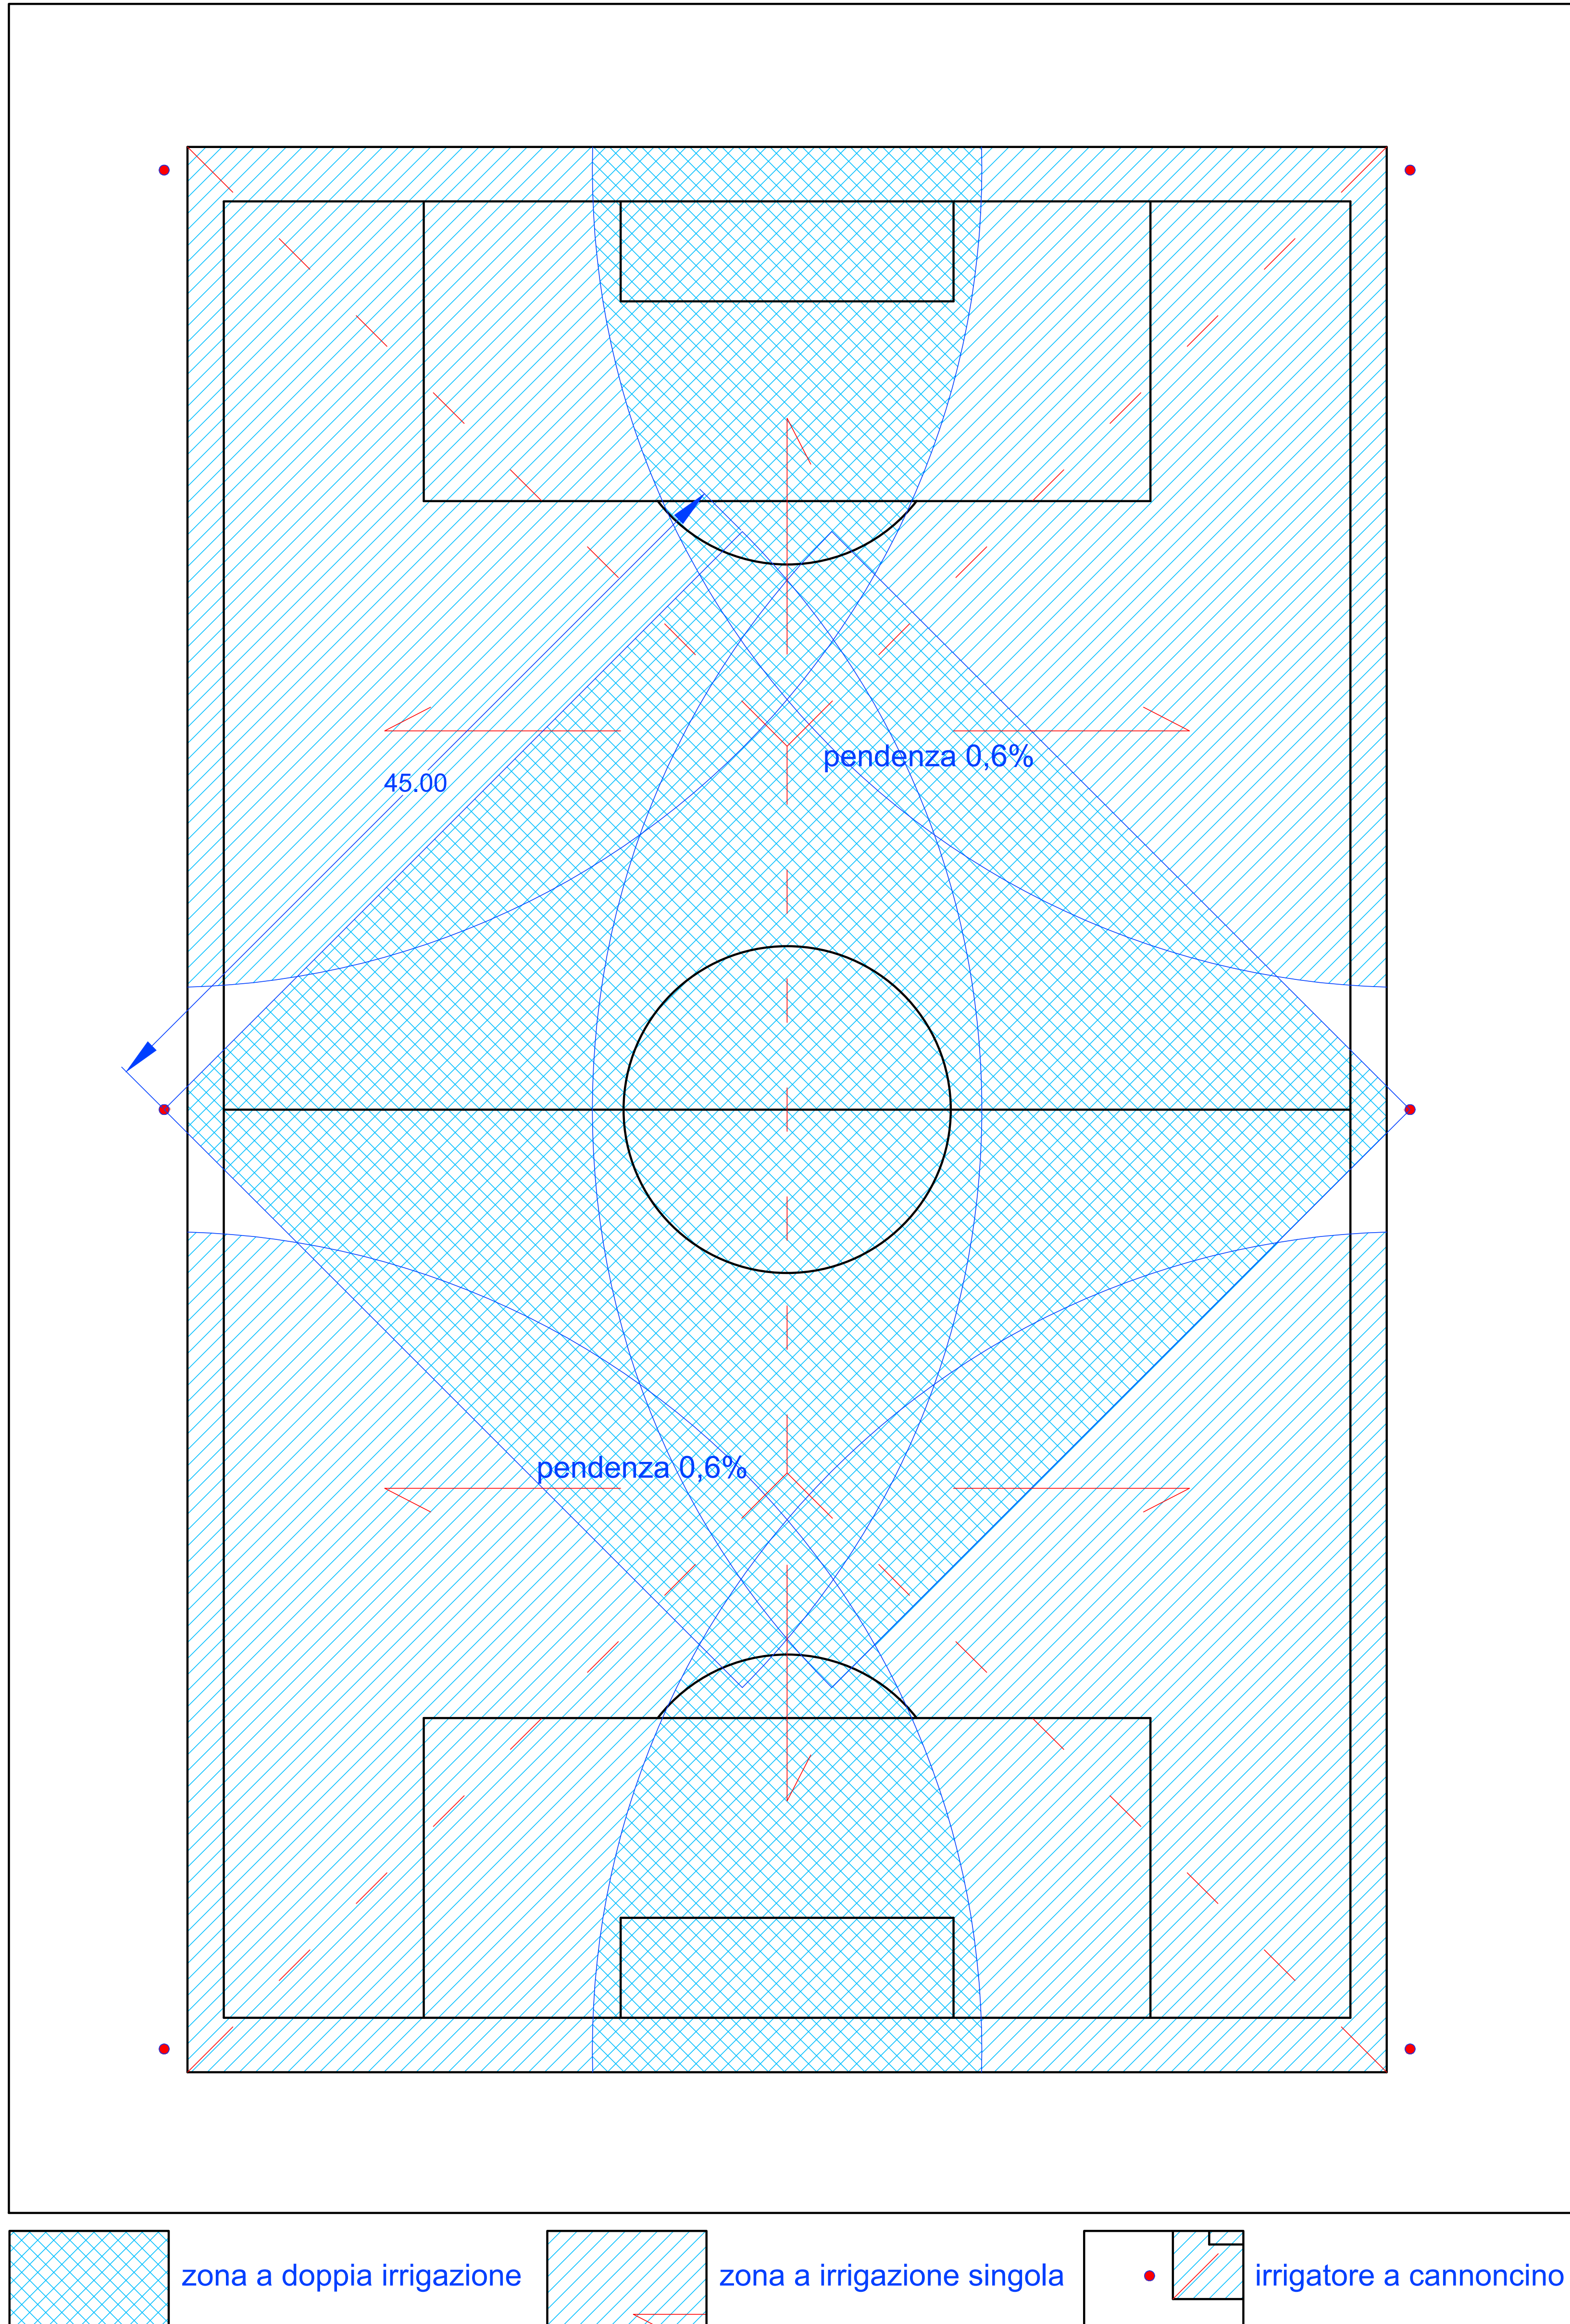

SCALA 1:200

