

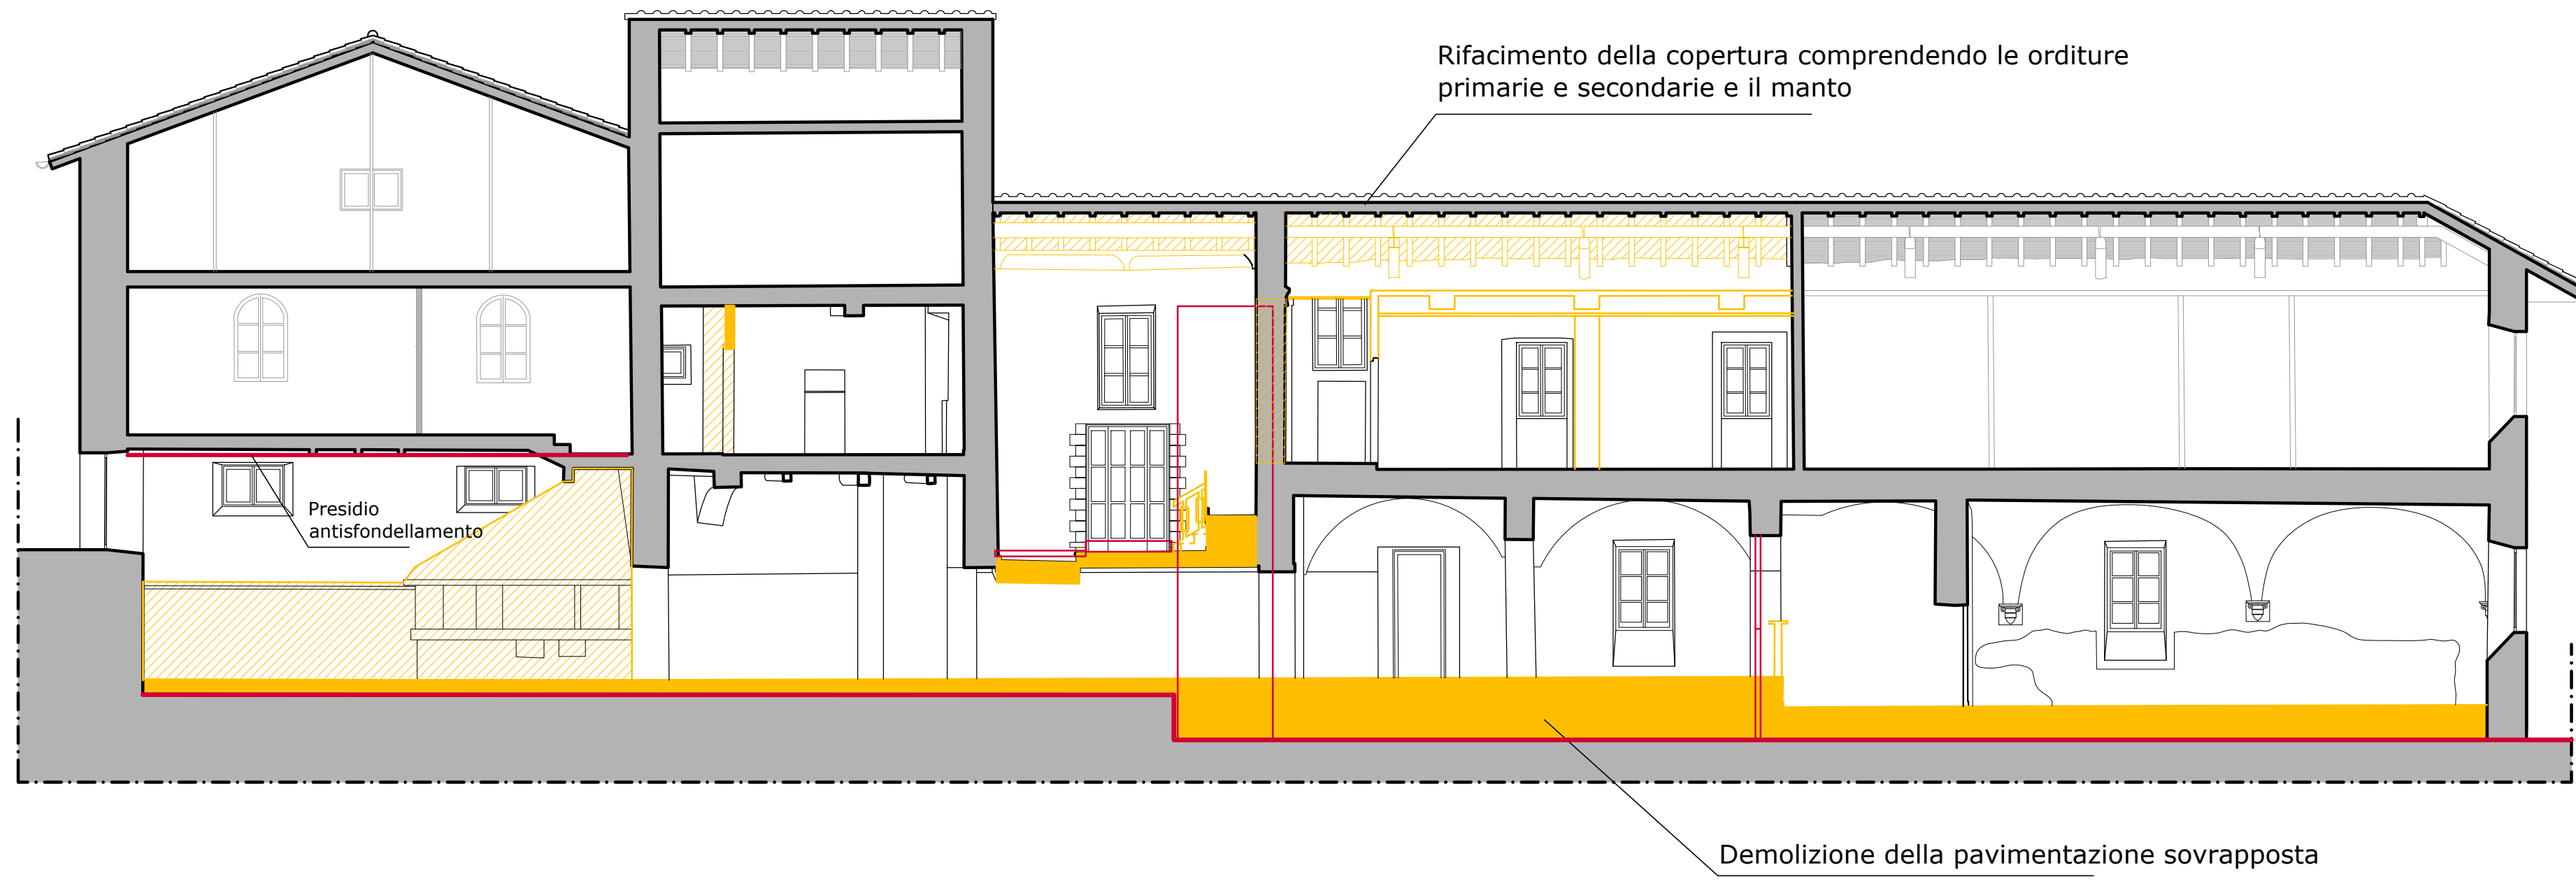
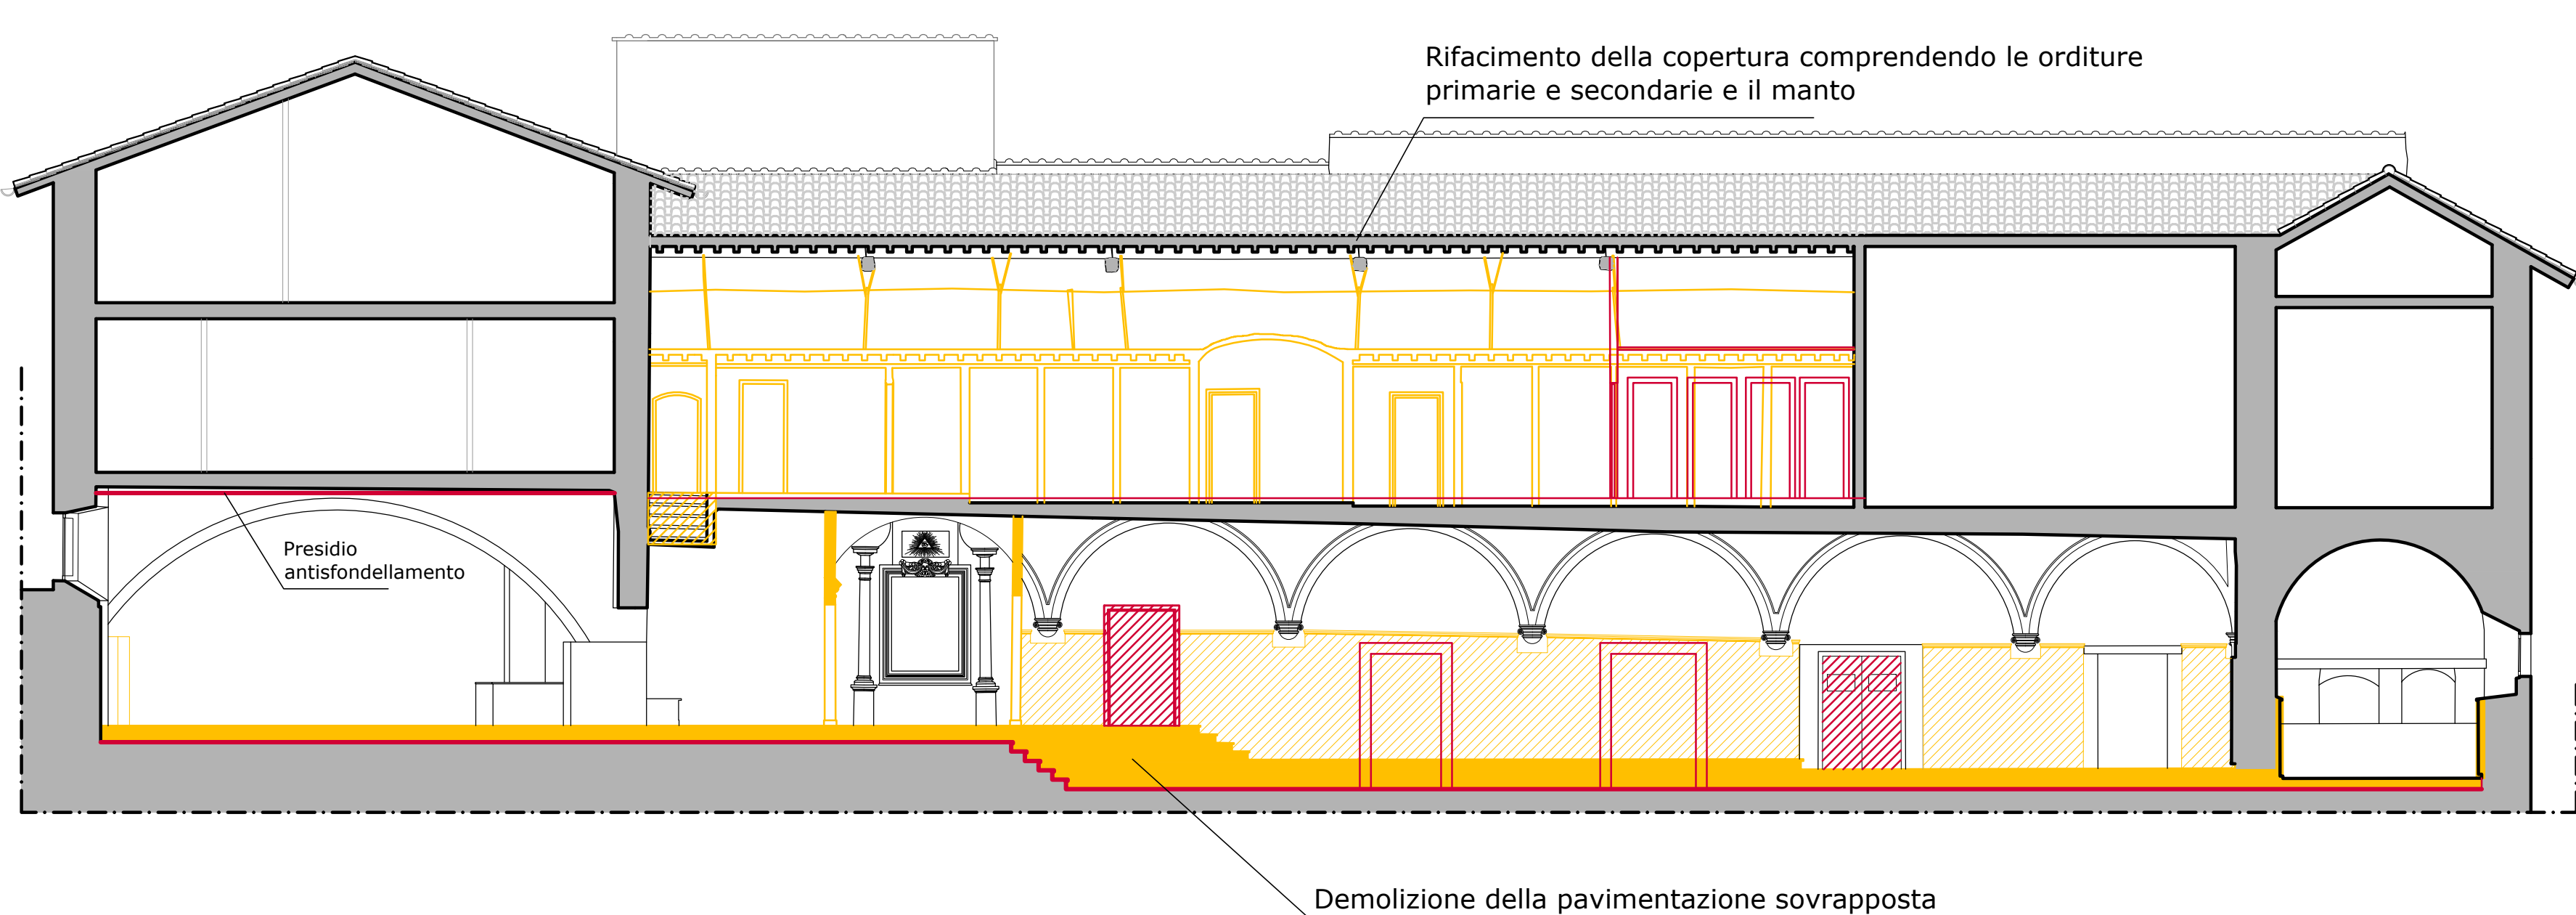
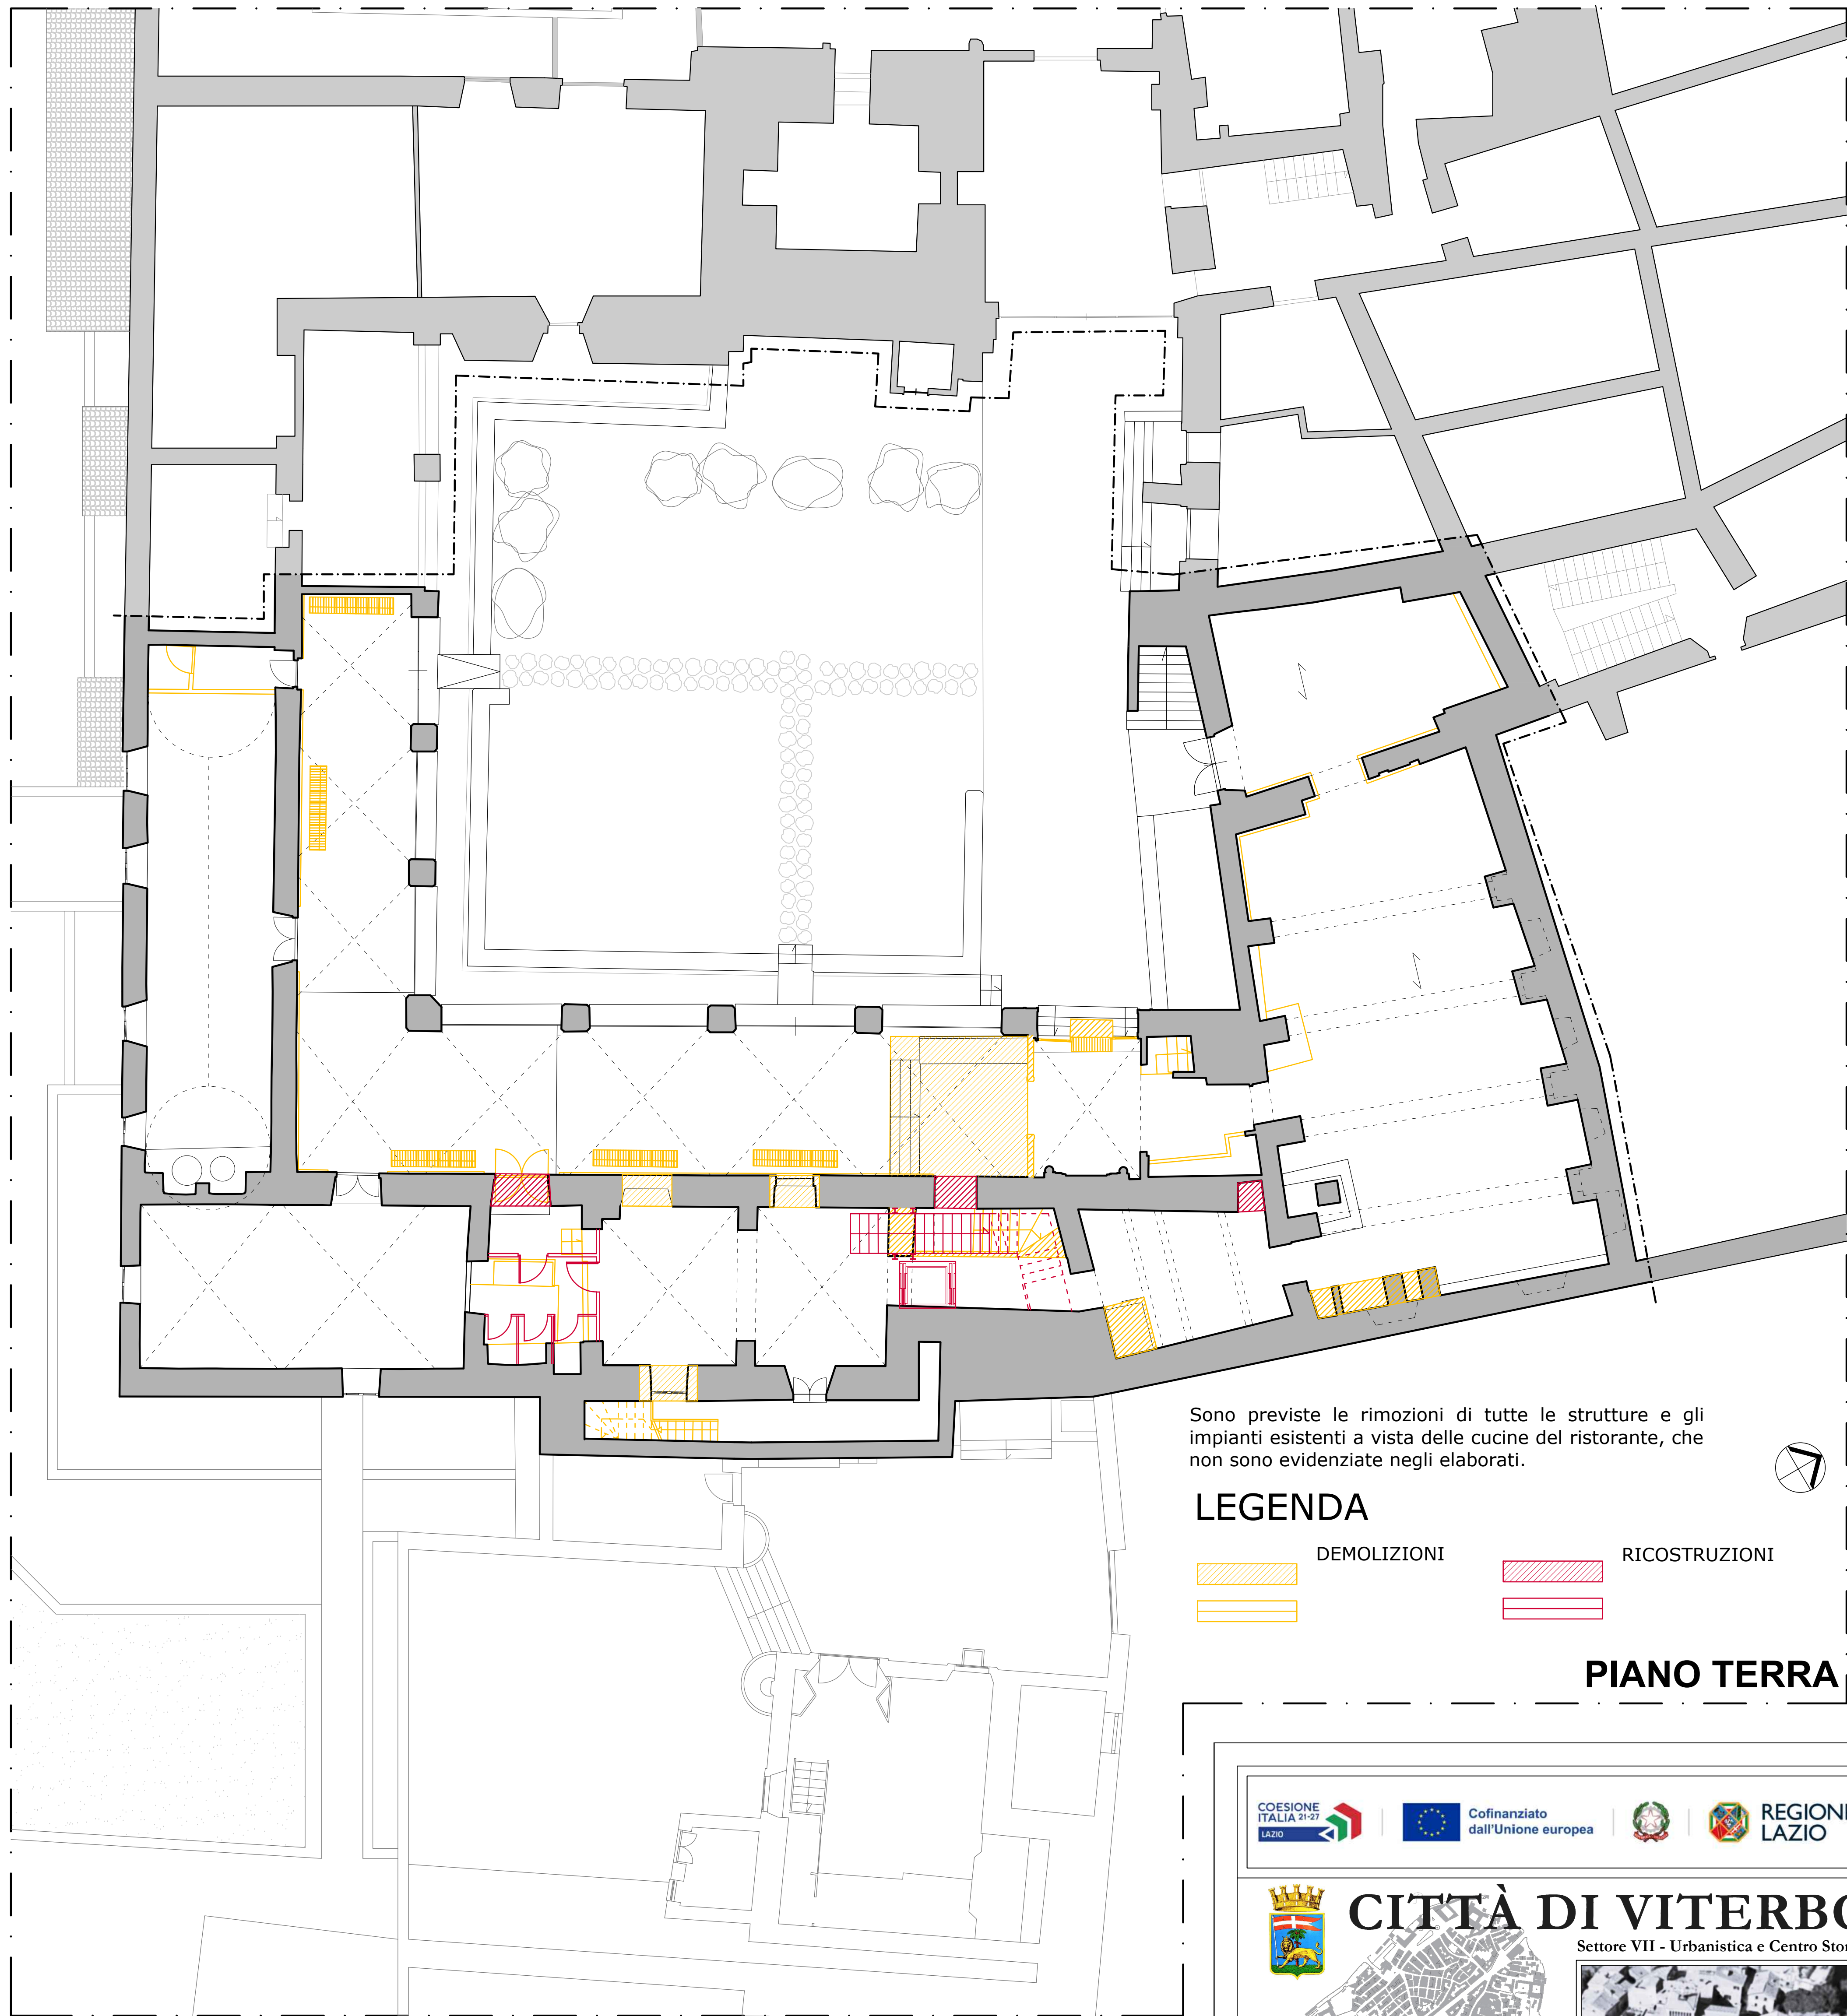
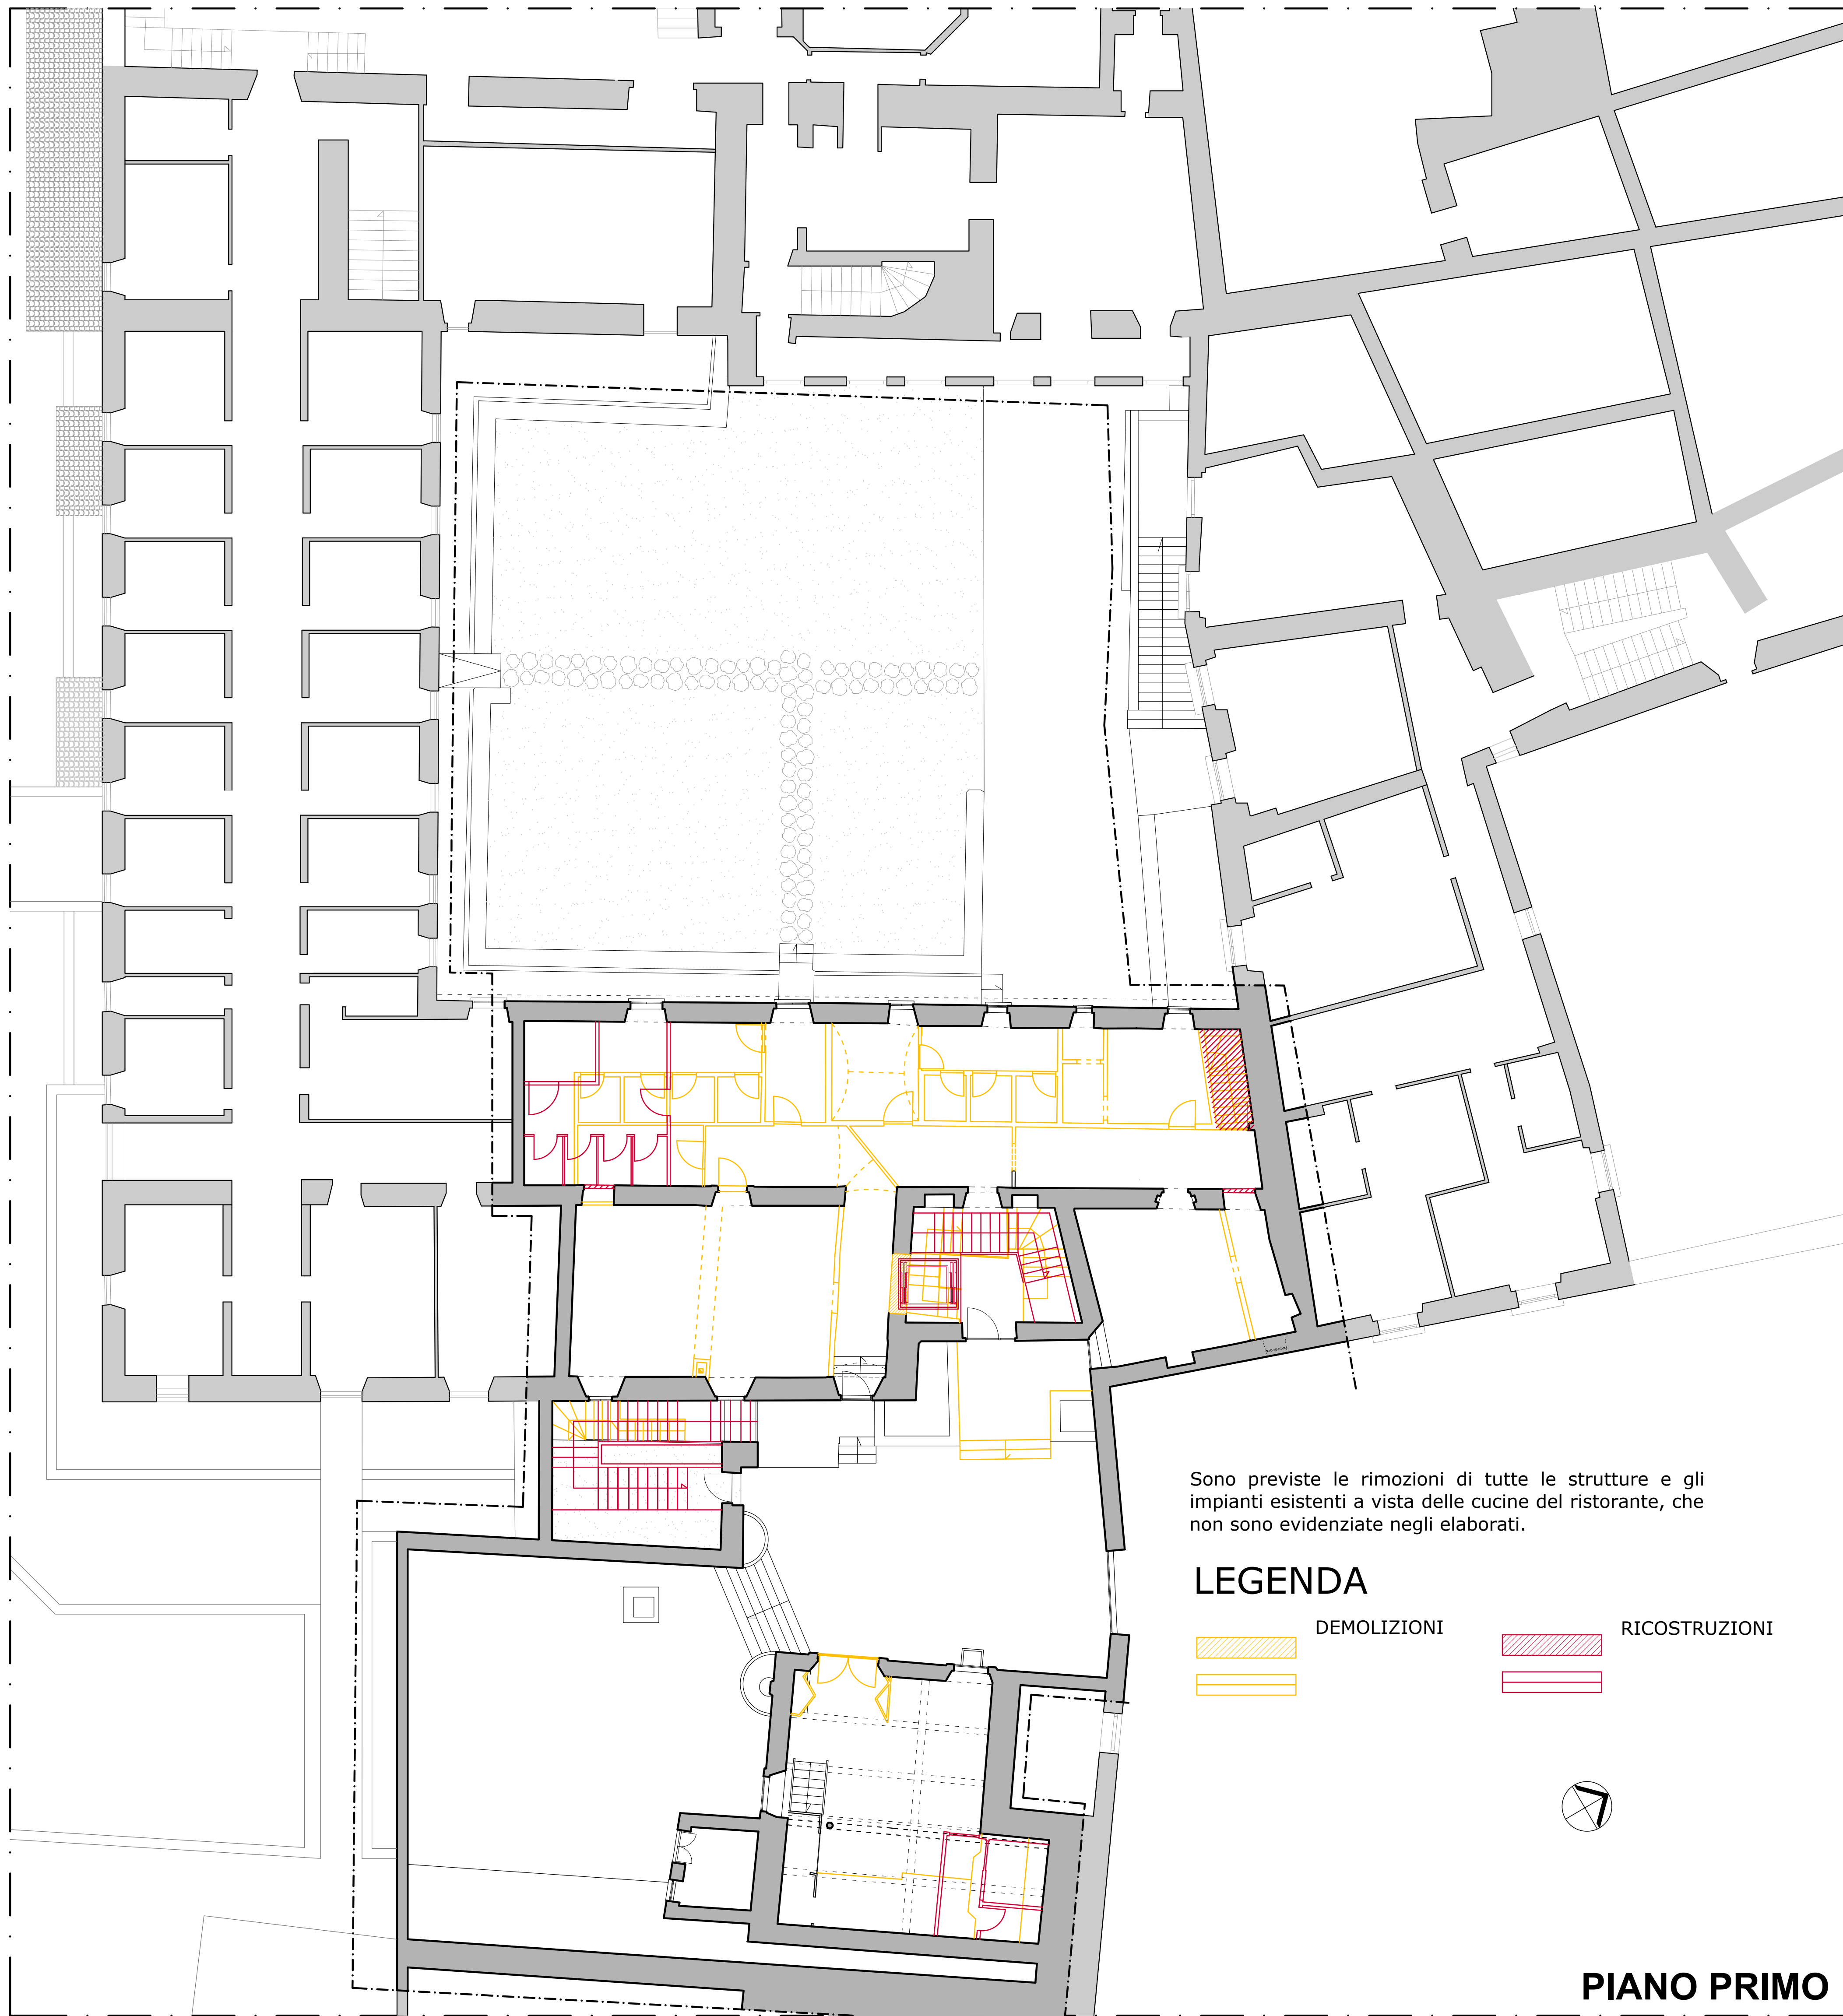


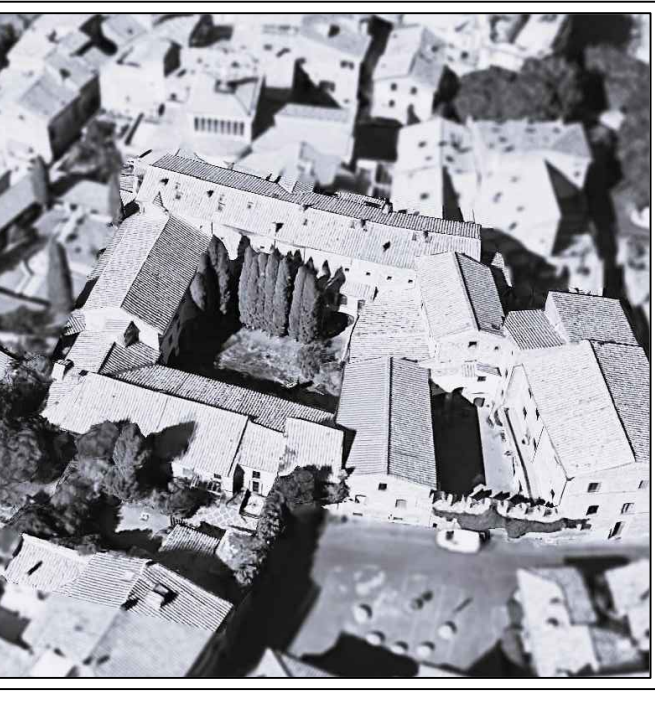

CITTÀ DI VITERBO

Settore VII - Urbanistica e Centro Storico

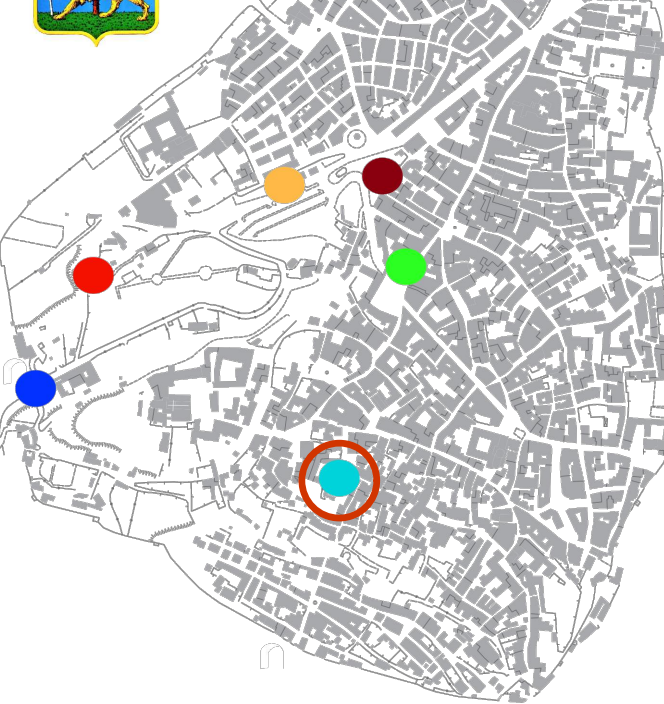

"RESTAURO ED ADEGUAMENTO FUNZIONALE DEI LOCALI DELL'EX RISTORANTE "LA ZAFFERA", SITO A PIAZZA SAN CARLUCCIO, NEL QUARTIERE MEDIOEVALE DI SAN PELLEGRINO, PER LA REALIZZAZIONE DI UNO SPAZIO MULTIMEDIALE"

Ambito della prima fase della Strategia Territoriale del PR FERS 2021-2027 - Obiettivo di Policy 5 (OP-5)
CUP: D89D23000210002 - CIG: B5864DF10E

PROGETTO DI FATTIBILITÀ TECNICO ECONOMICA

DEMOLIZIONI-RICOSTRUZIONI

Riferimento 15	Elaborato A-7	Data 21 giugno 2025	Scala 1:100
-------------------	------------------	------------------------	----------------

PROGETTAZIONE	UFFICIO URBANISTICA E CENTRO STORICO
----------------------	---

Architetto DANILO PASQUINI COLLABORATORI: Architetto GIUSEPPE BOLDRINI	Dirigente del Settore VII Architetto STEFANO PERUZZO Responsabile Unico del Procedimento Architetto STEFANO PERUZZO
---	--