



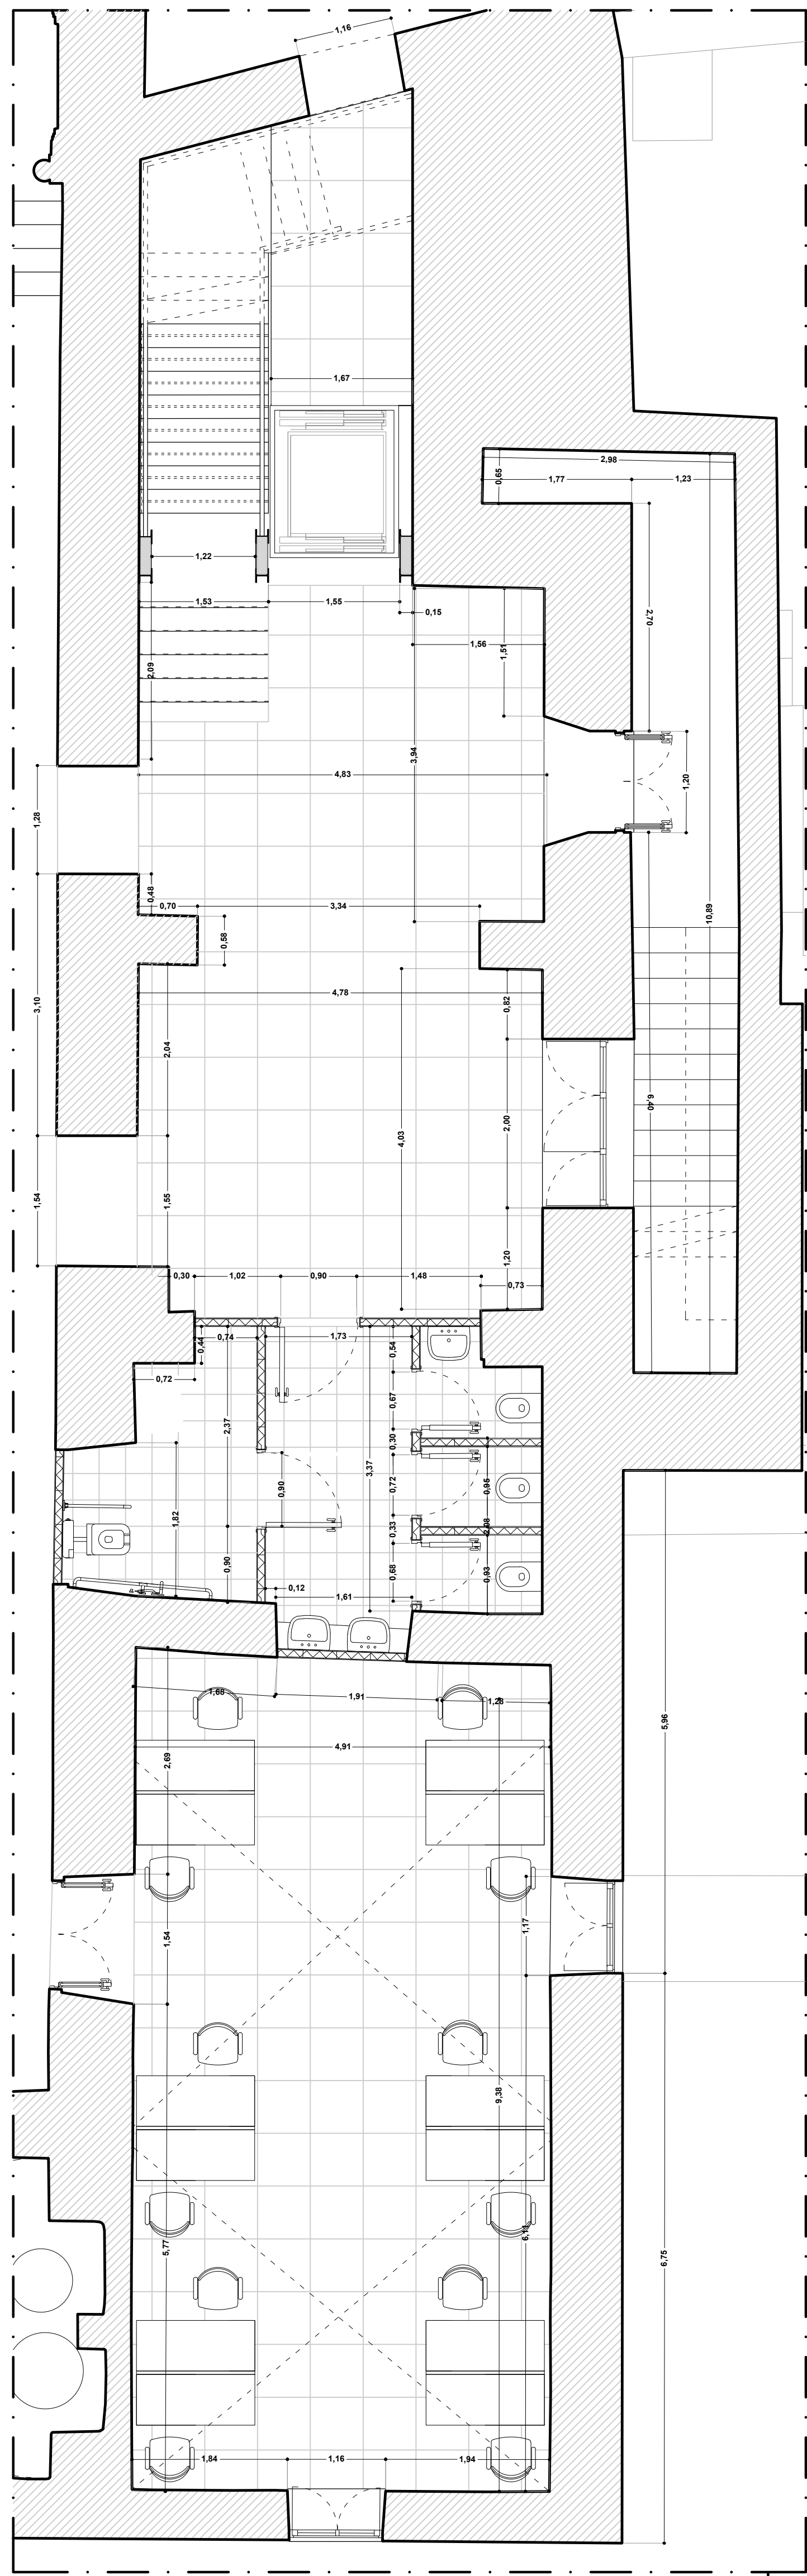

Pianta Atrio ingresso T.4-T.5 - Aula T.11

Part. A
1:50

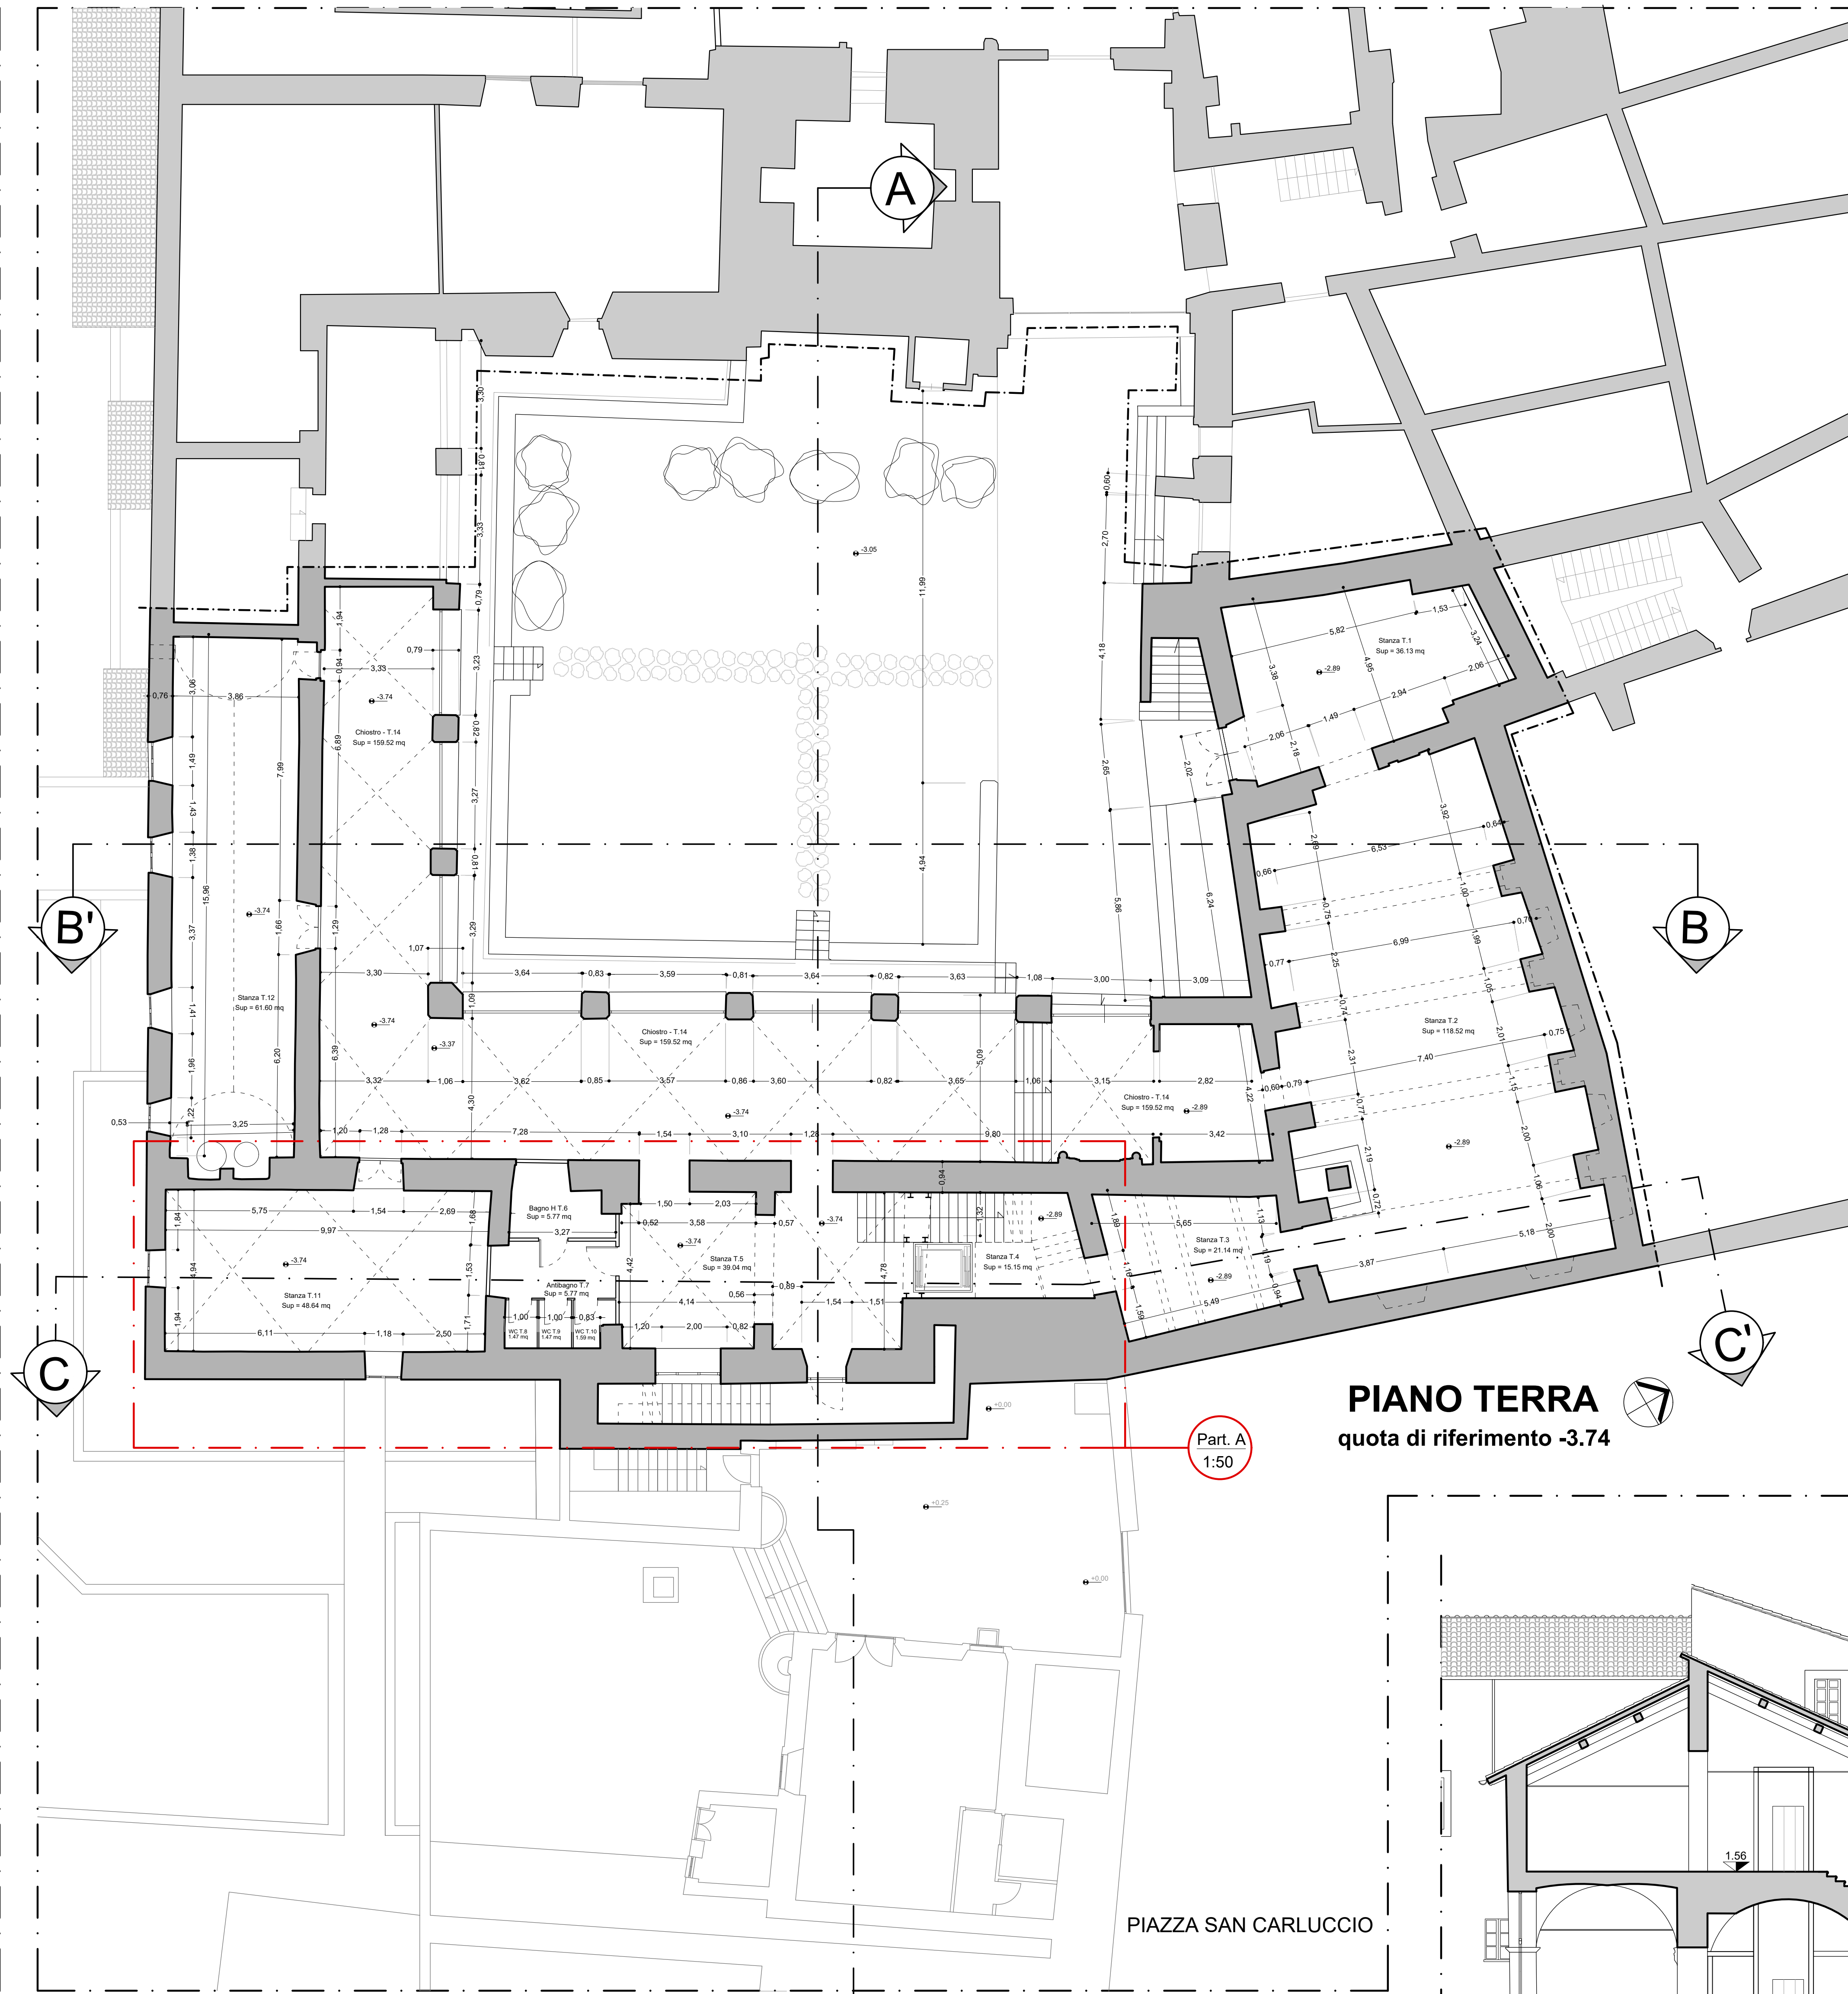


PIANO TERRA
quota di riferimento -3.74

PIAZZA SAN CARLUCCIO



SEZIONE C-C'

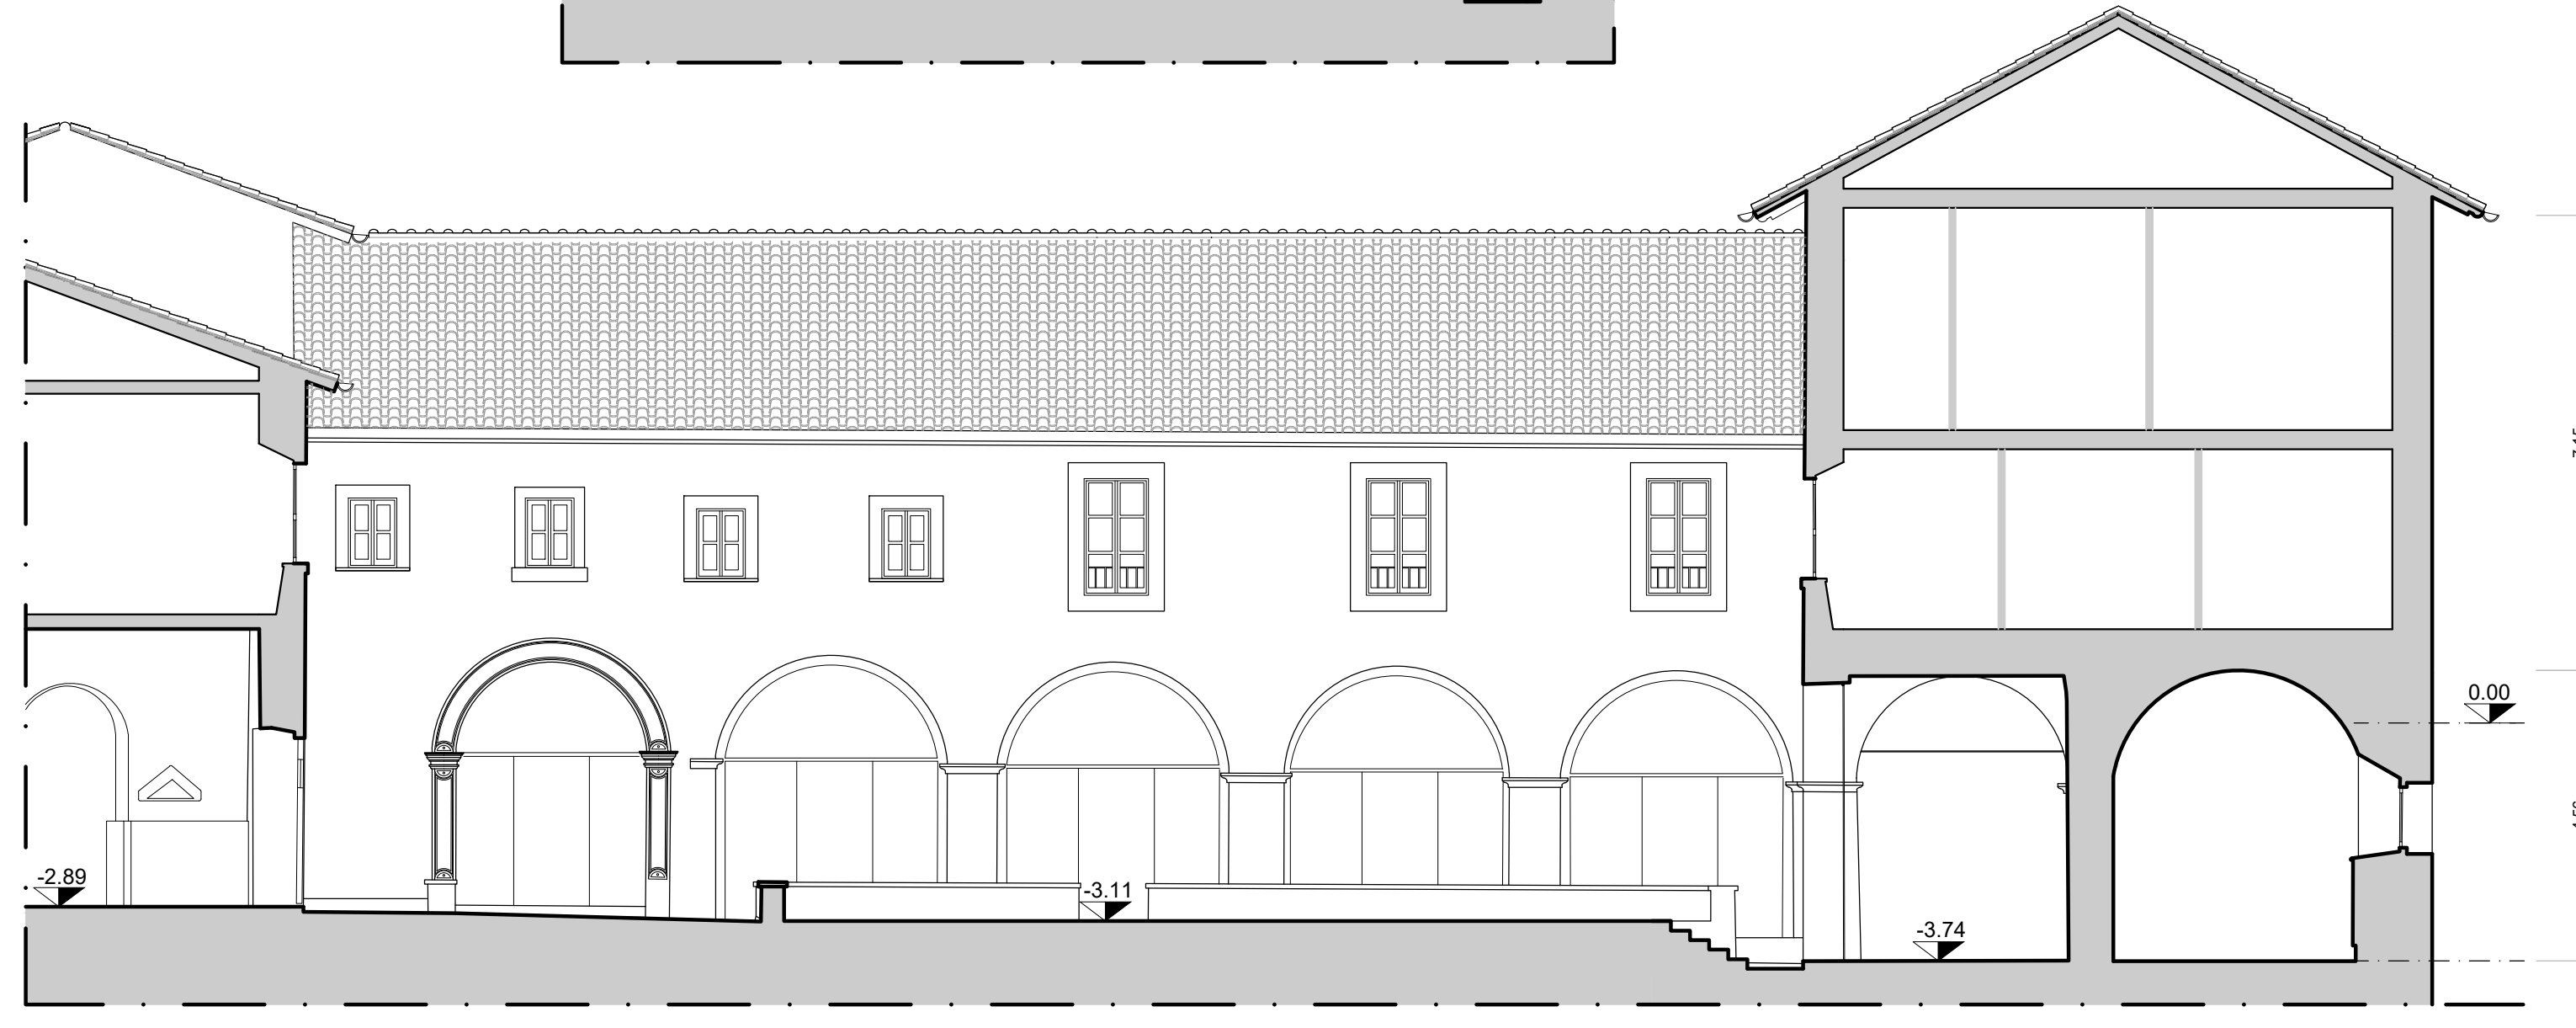

SEZIONE B-B'




SEZIONE A-A'



NAVIGATORE PIANO TERRA




NAVIGATORE PIANO TERRA

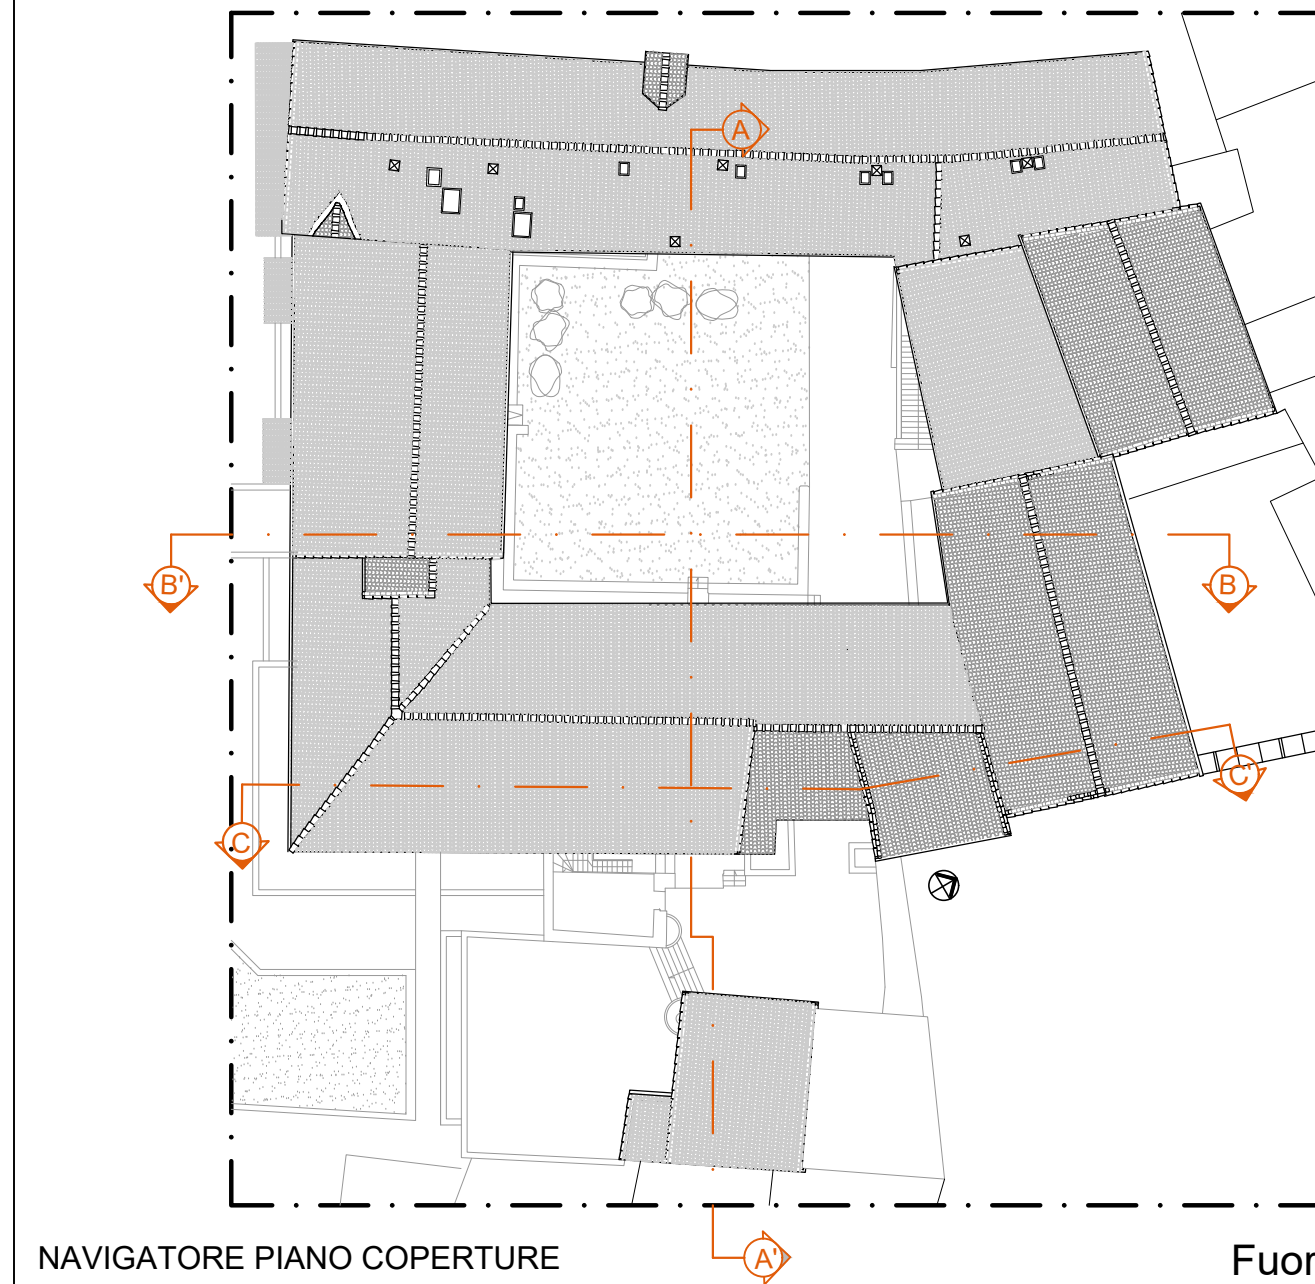

NAVIGATORE PIANO COPERTURE

Fuori scala

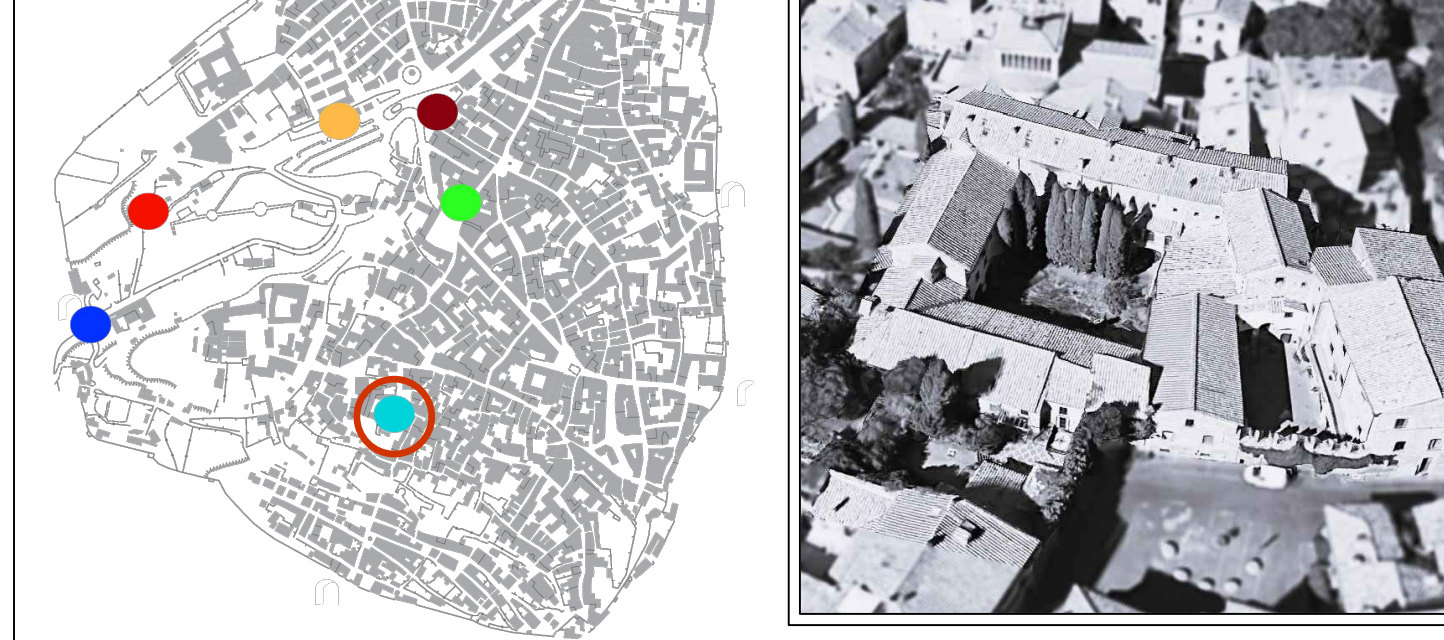

"RESTAURO ED ADEGUAMENTO FUNZIONALE DEI LOCALI DELL'EX RISTORANTE "LA ZAFFERA", SITO A PIAZZA SAN CARLUCCIO, NEL QUARTIERE MEDIOEVALE DI SAN PELLEGRINO, PER LA REALIZZAZIONE DI UNO SPAZIO MULTIMEDIALE"

Ambito della prima fase della Strategia Territoriale del PR FERS 2021-2027 - Obiettivo di Policy 5 (OP-5)
CUP: D89D23000210002 - CIG: B5864DF10E

PROGETTO DI FATTIBILITÀ TECNICO ECONOMICA

PROGETTO- Interventi Murature,infissi, pavimentazioni - Piano Terra

Riferimento	Elaborato	Data	Scala
16	A-8	21 giugno 2025	1:100
PROGETTAZIONE		UFFICIO URBANISTICA E CENTRO STORICO	
Architetto DANILO PASQUINI COLLABORATORI: Architetto GIUSEPPE BOLDRINI		Dirigente del Settore VII Architetto STEFANO PERUZZO Responsabile Unico del Procedimento Architetto STEFANO PERUZZO	