



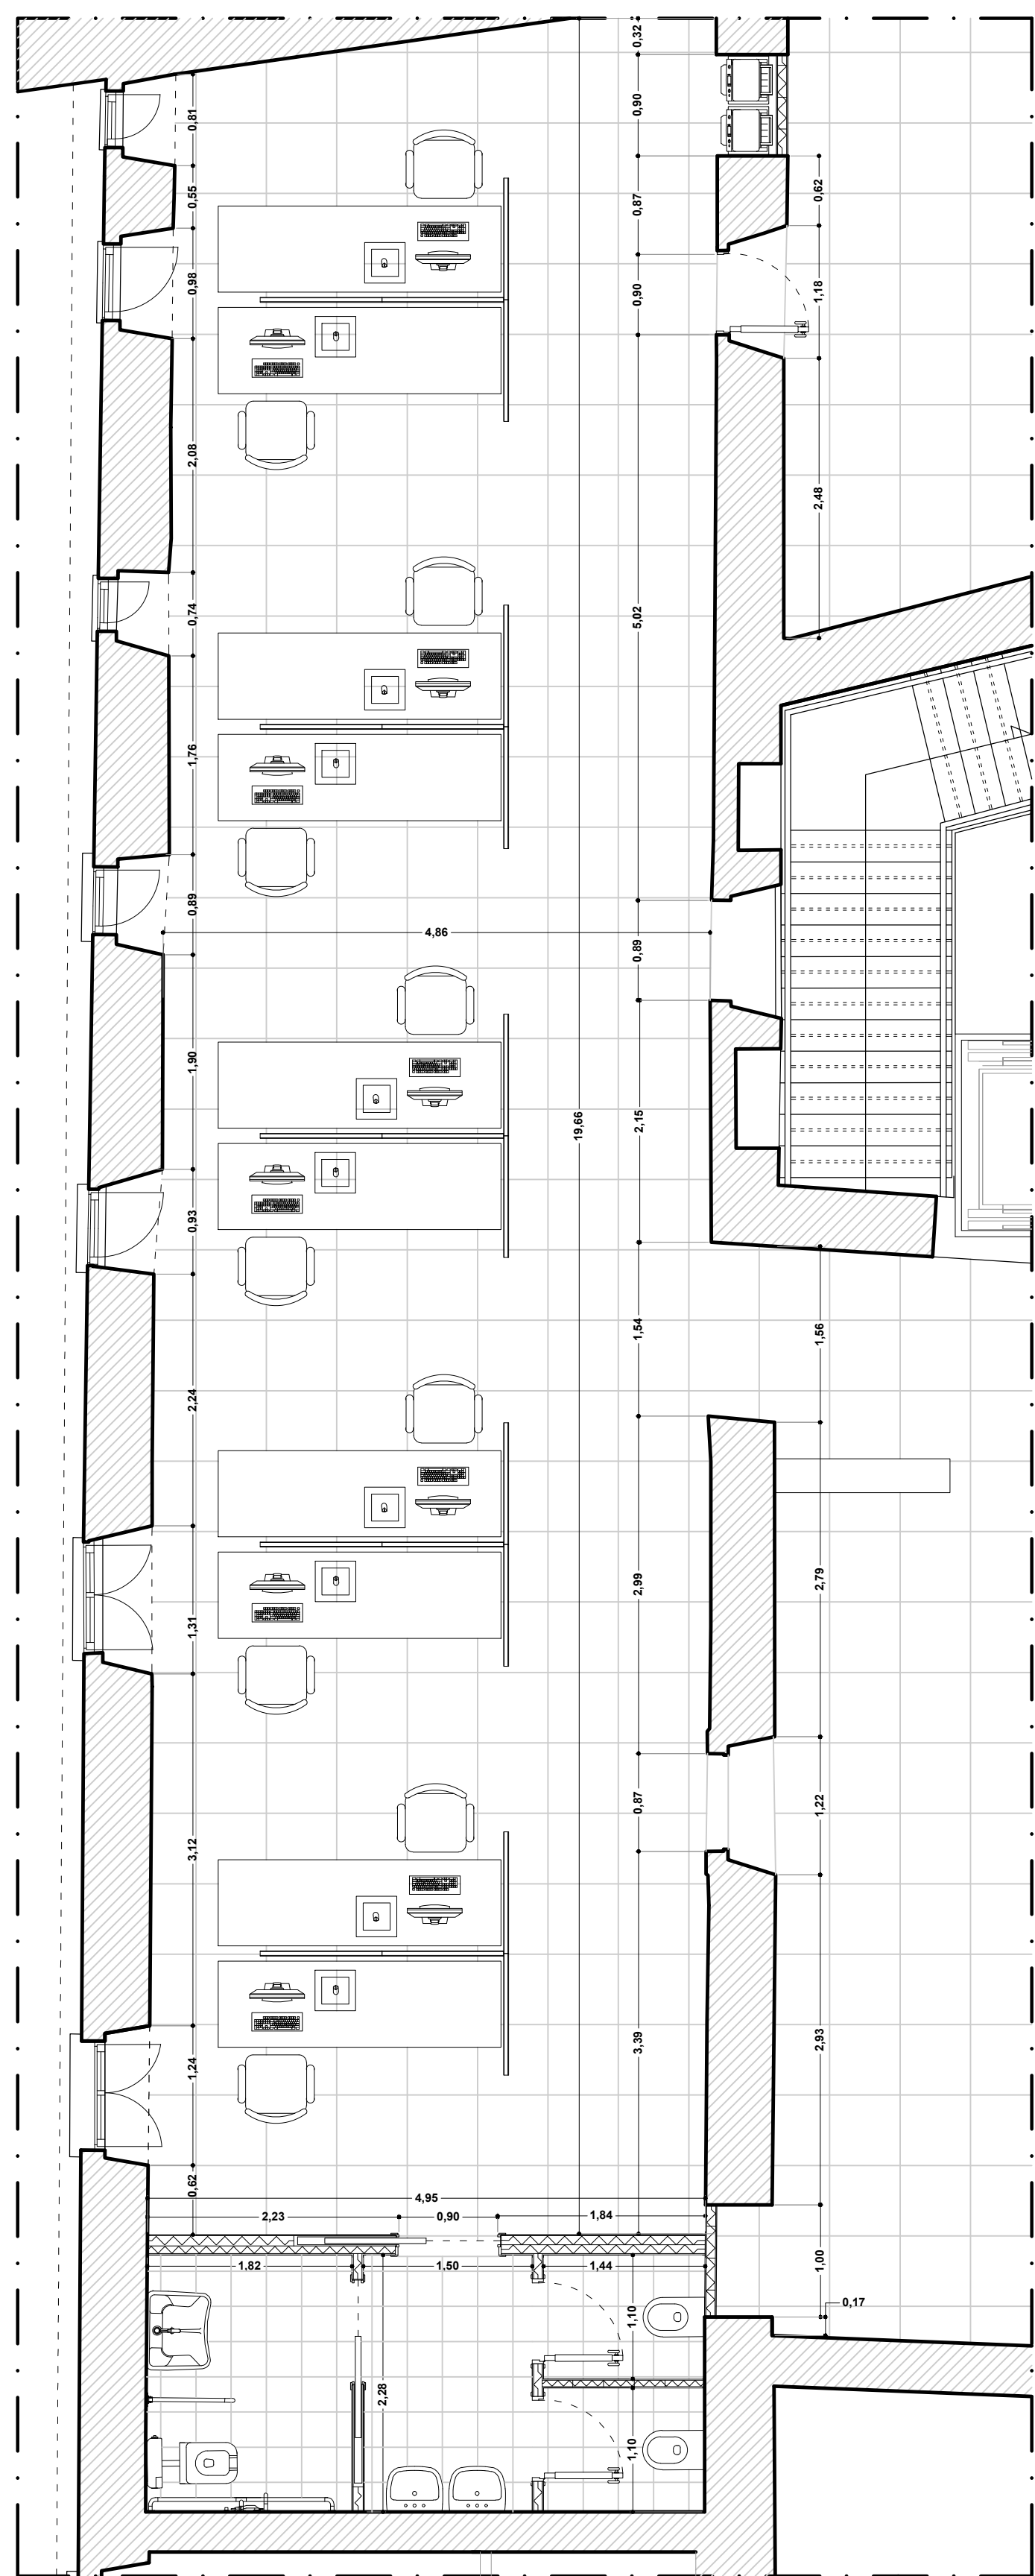


Pianta spazio coworking


Part. A
1:50

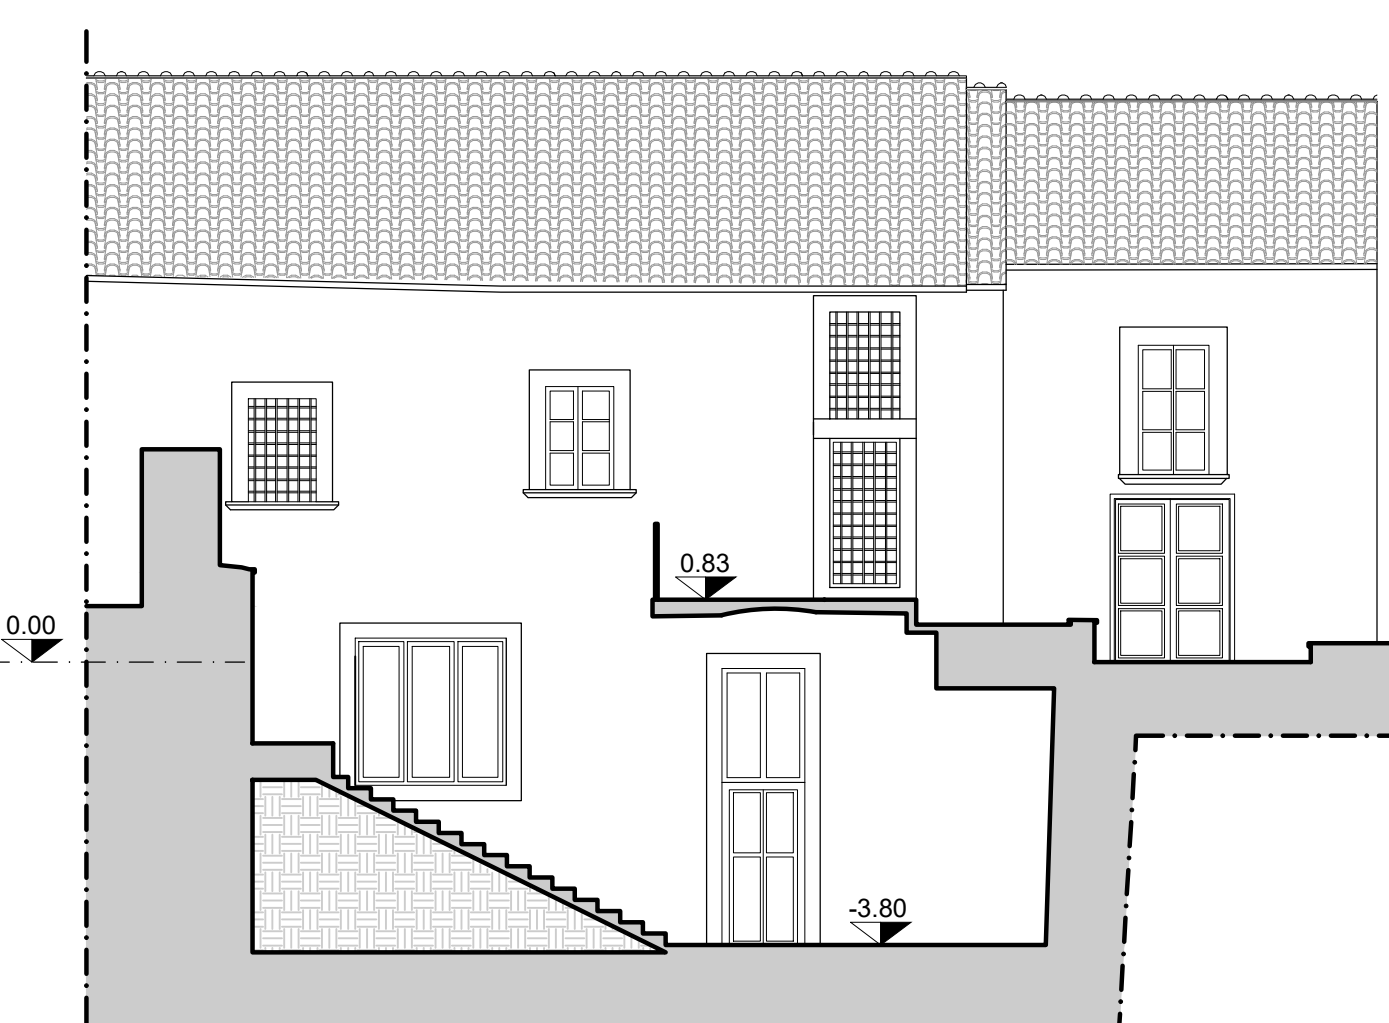


SEZIONE D-D'

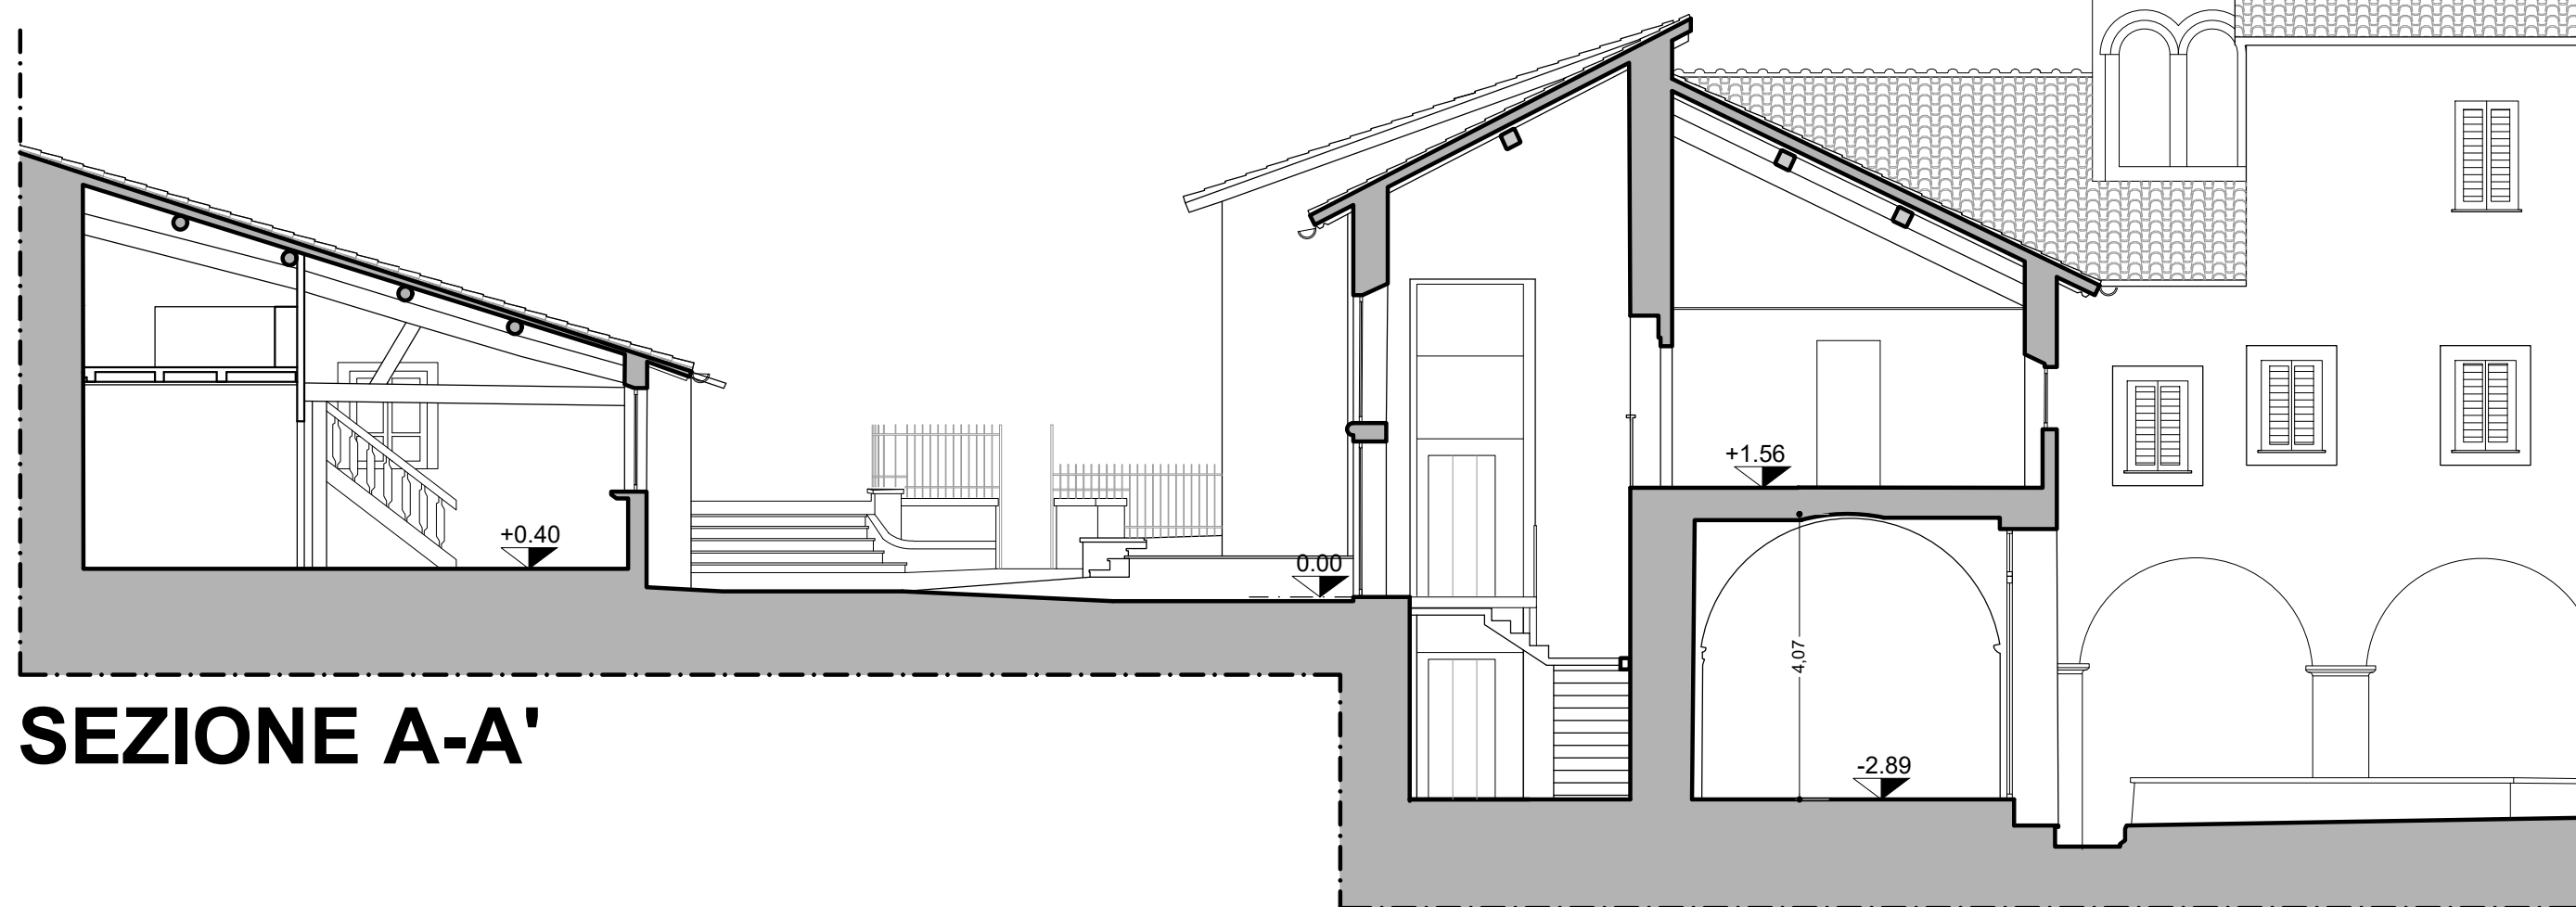


SEZIONE A-A'

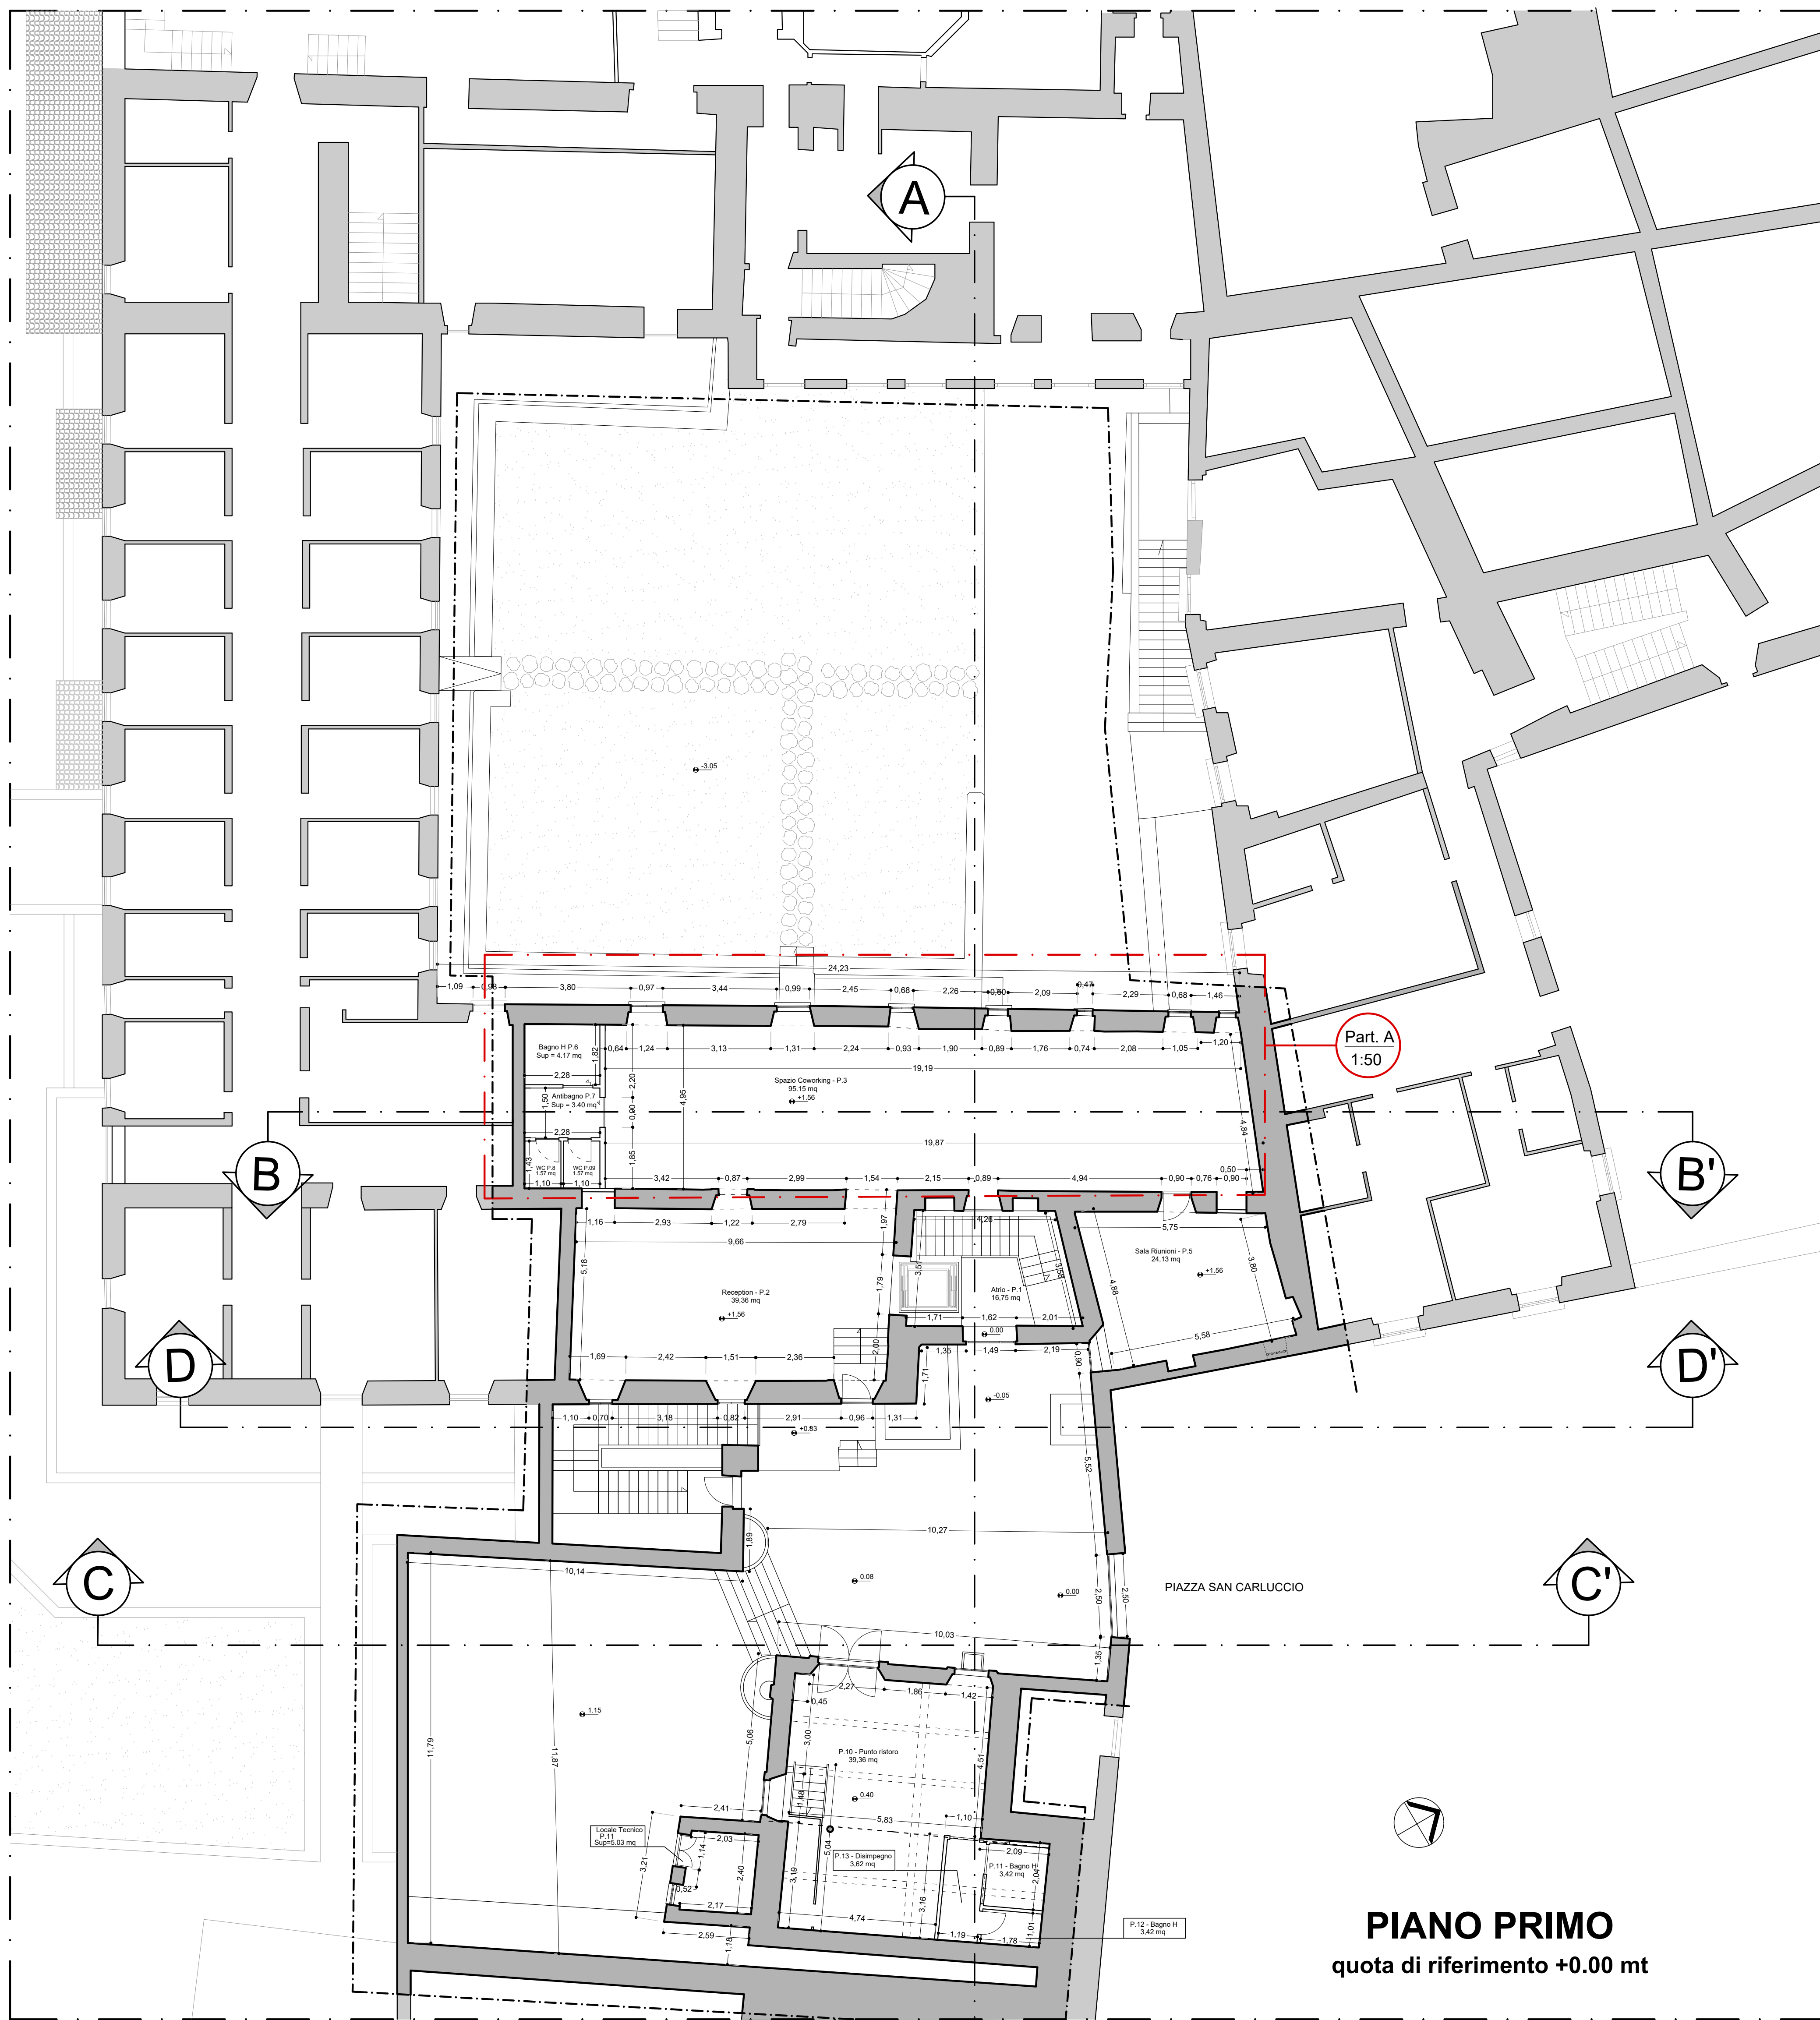



PIANO PRIMO
quota di riferimento +0.00 mt

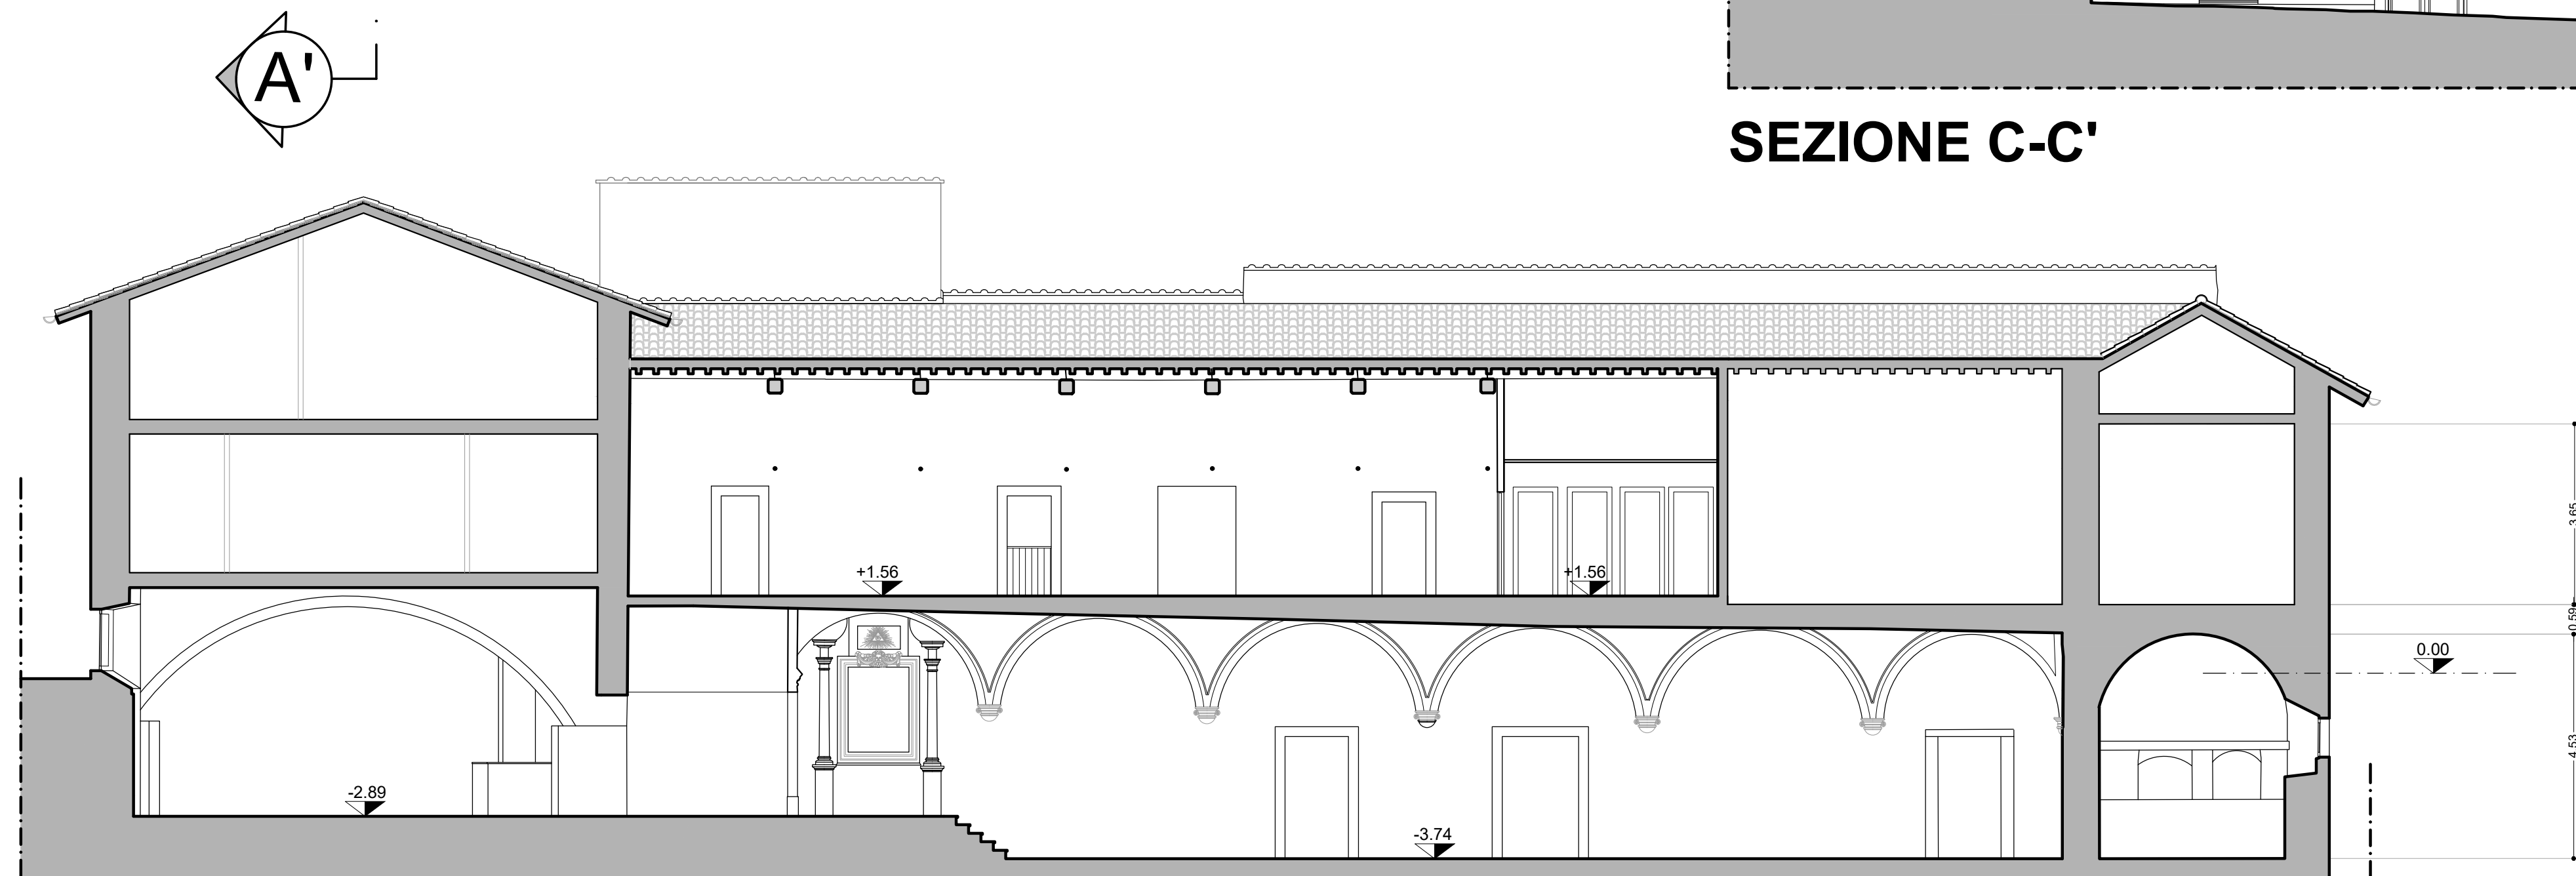


SEZIONE B-B'

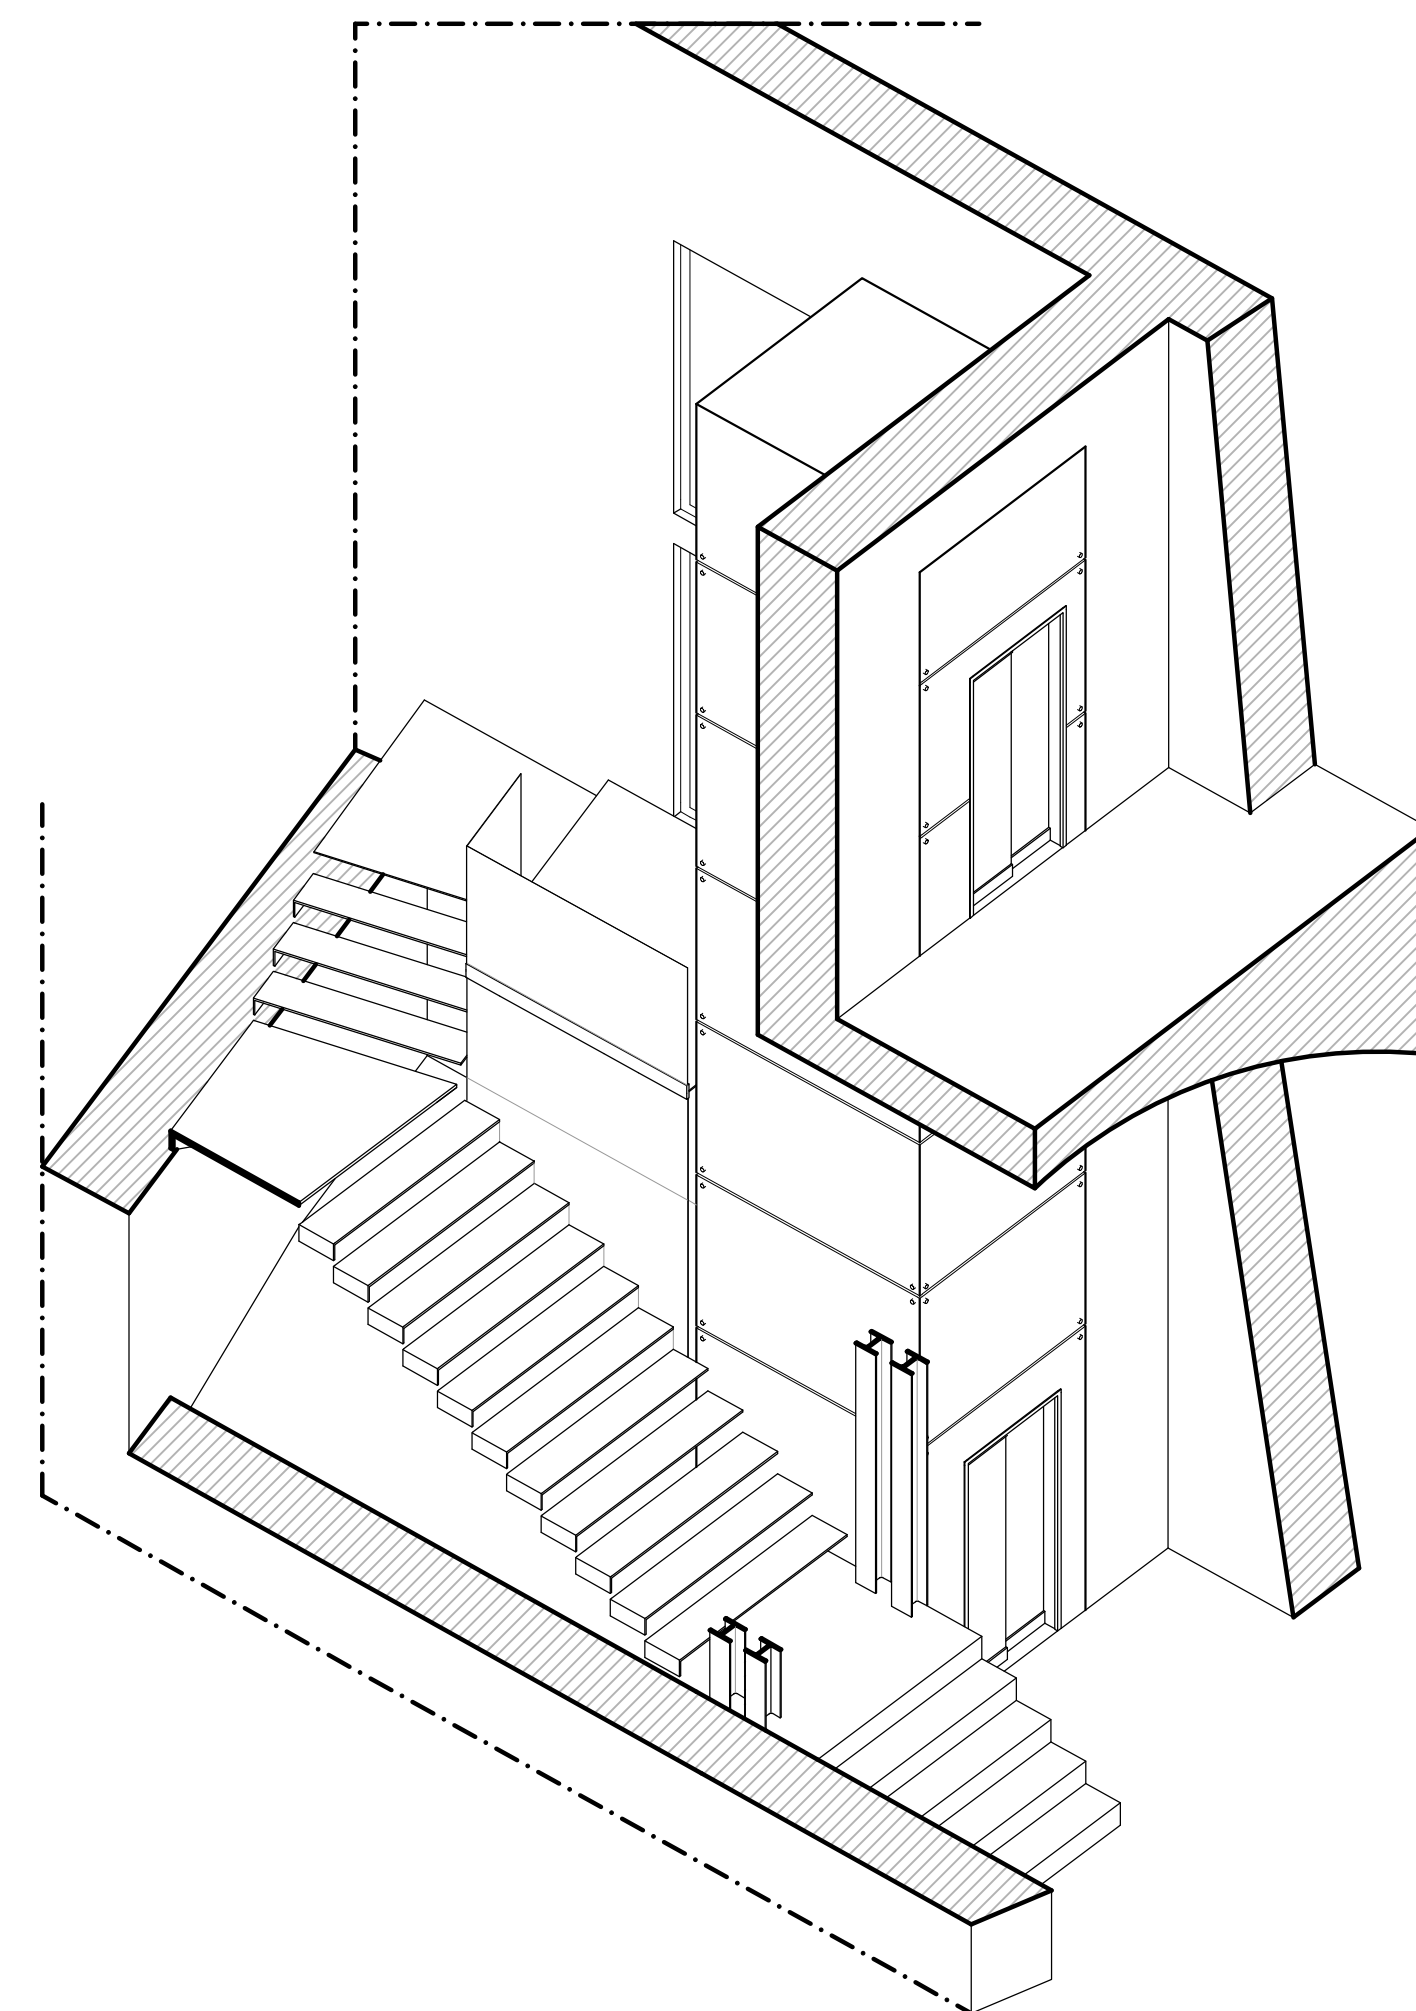


SPACCATI ASSONOMETRICI VANO SCALA

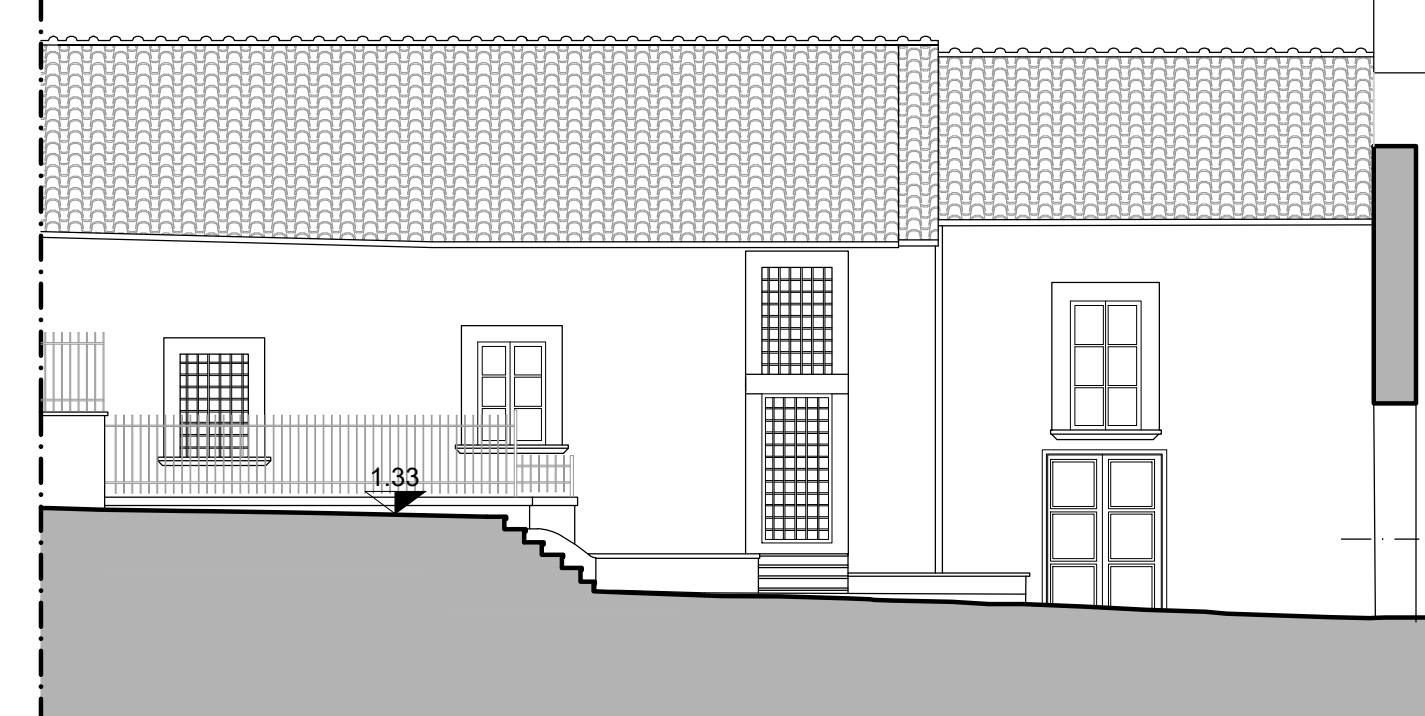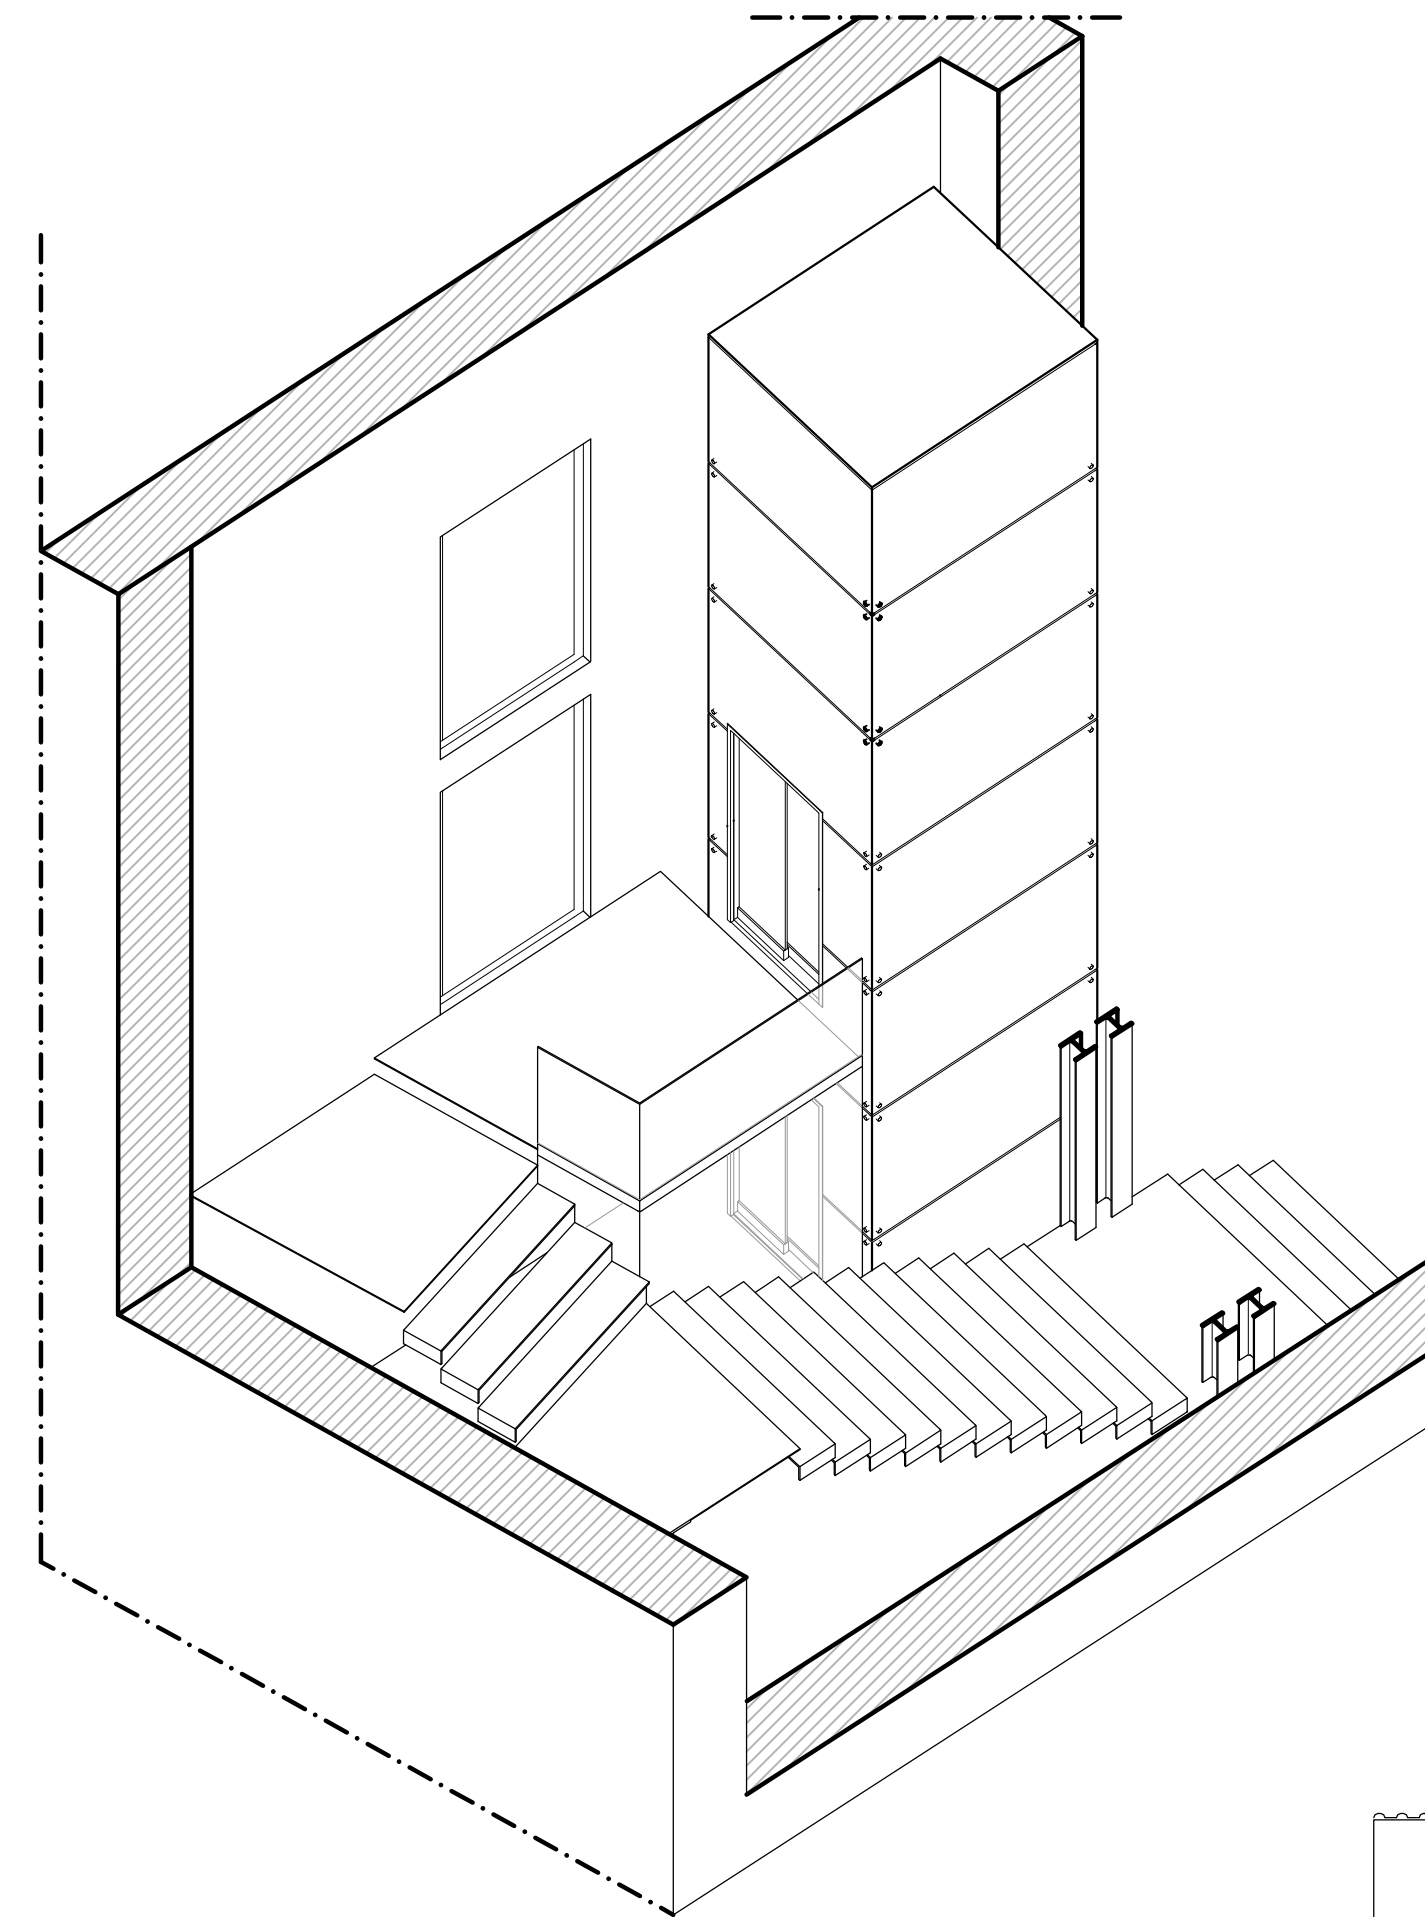


SEZIONE C-C'

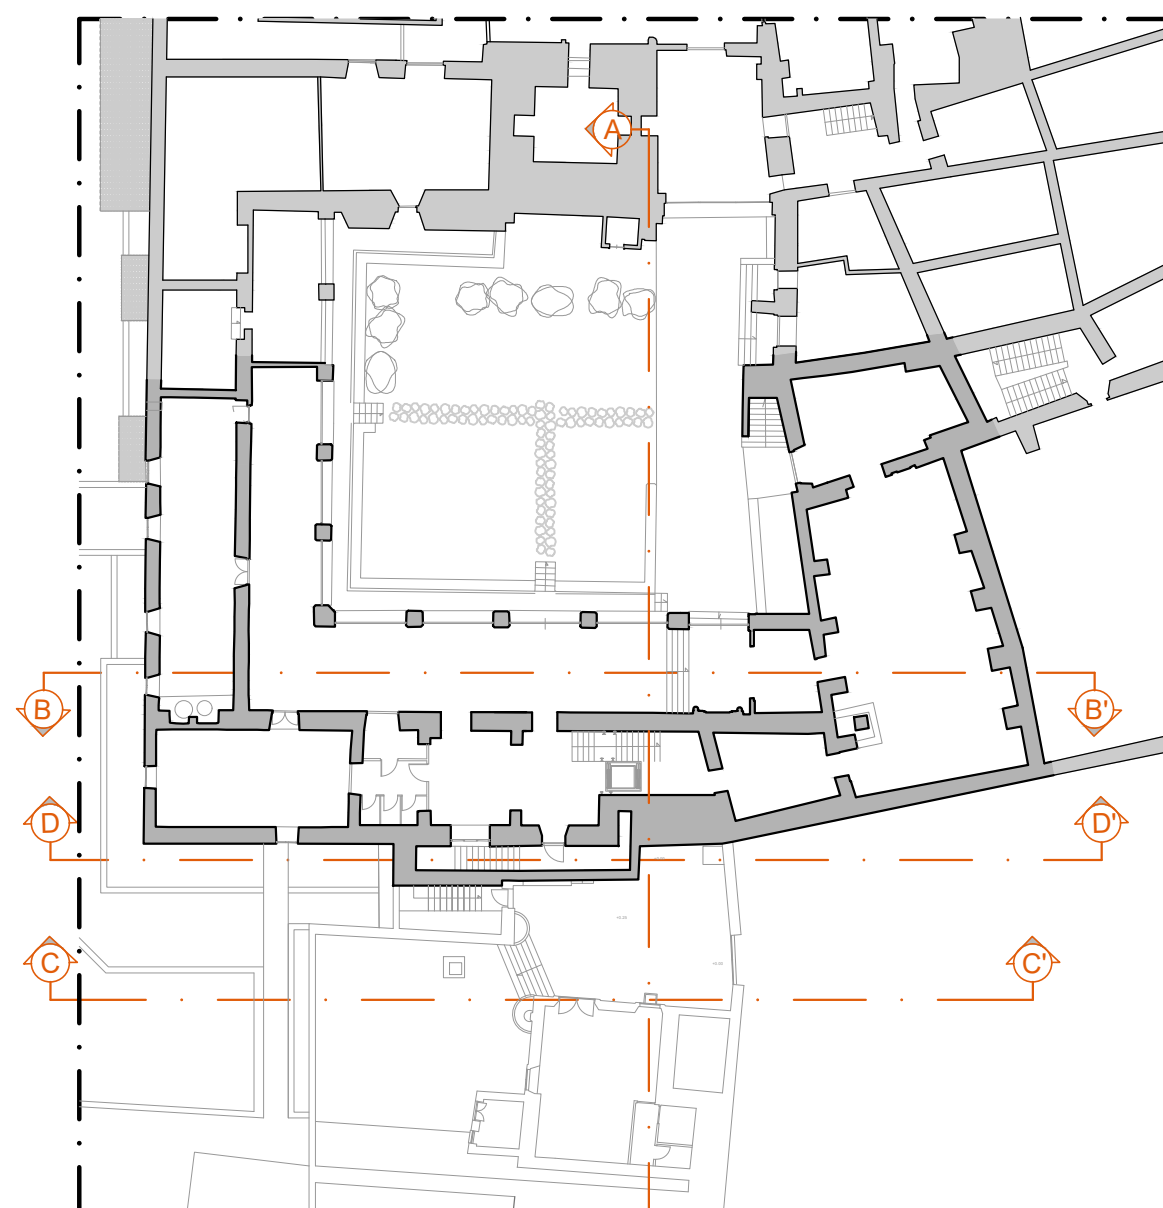

NAVIGATORE PIANO TERRA

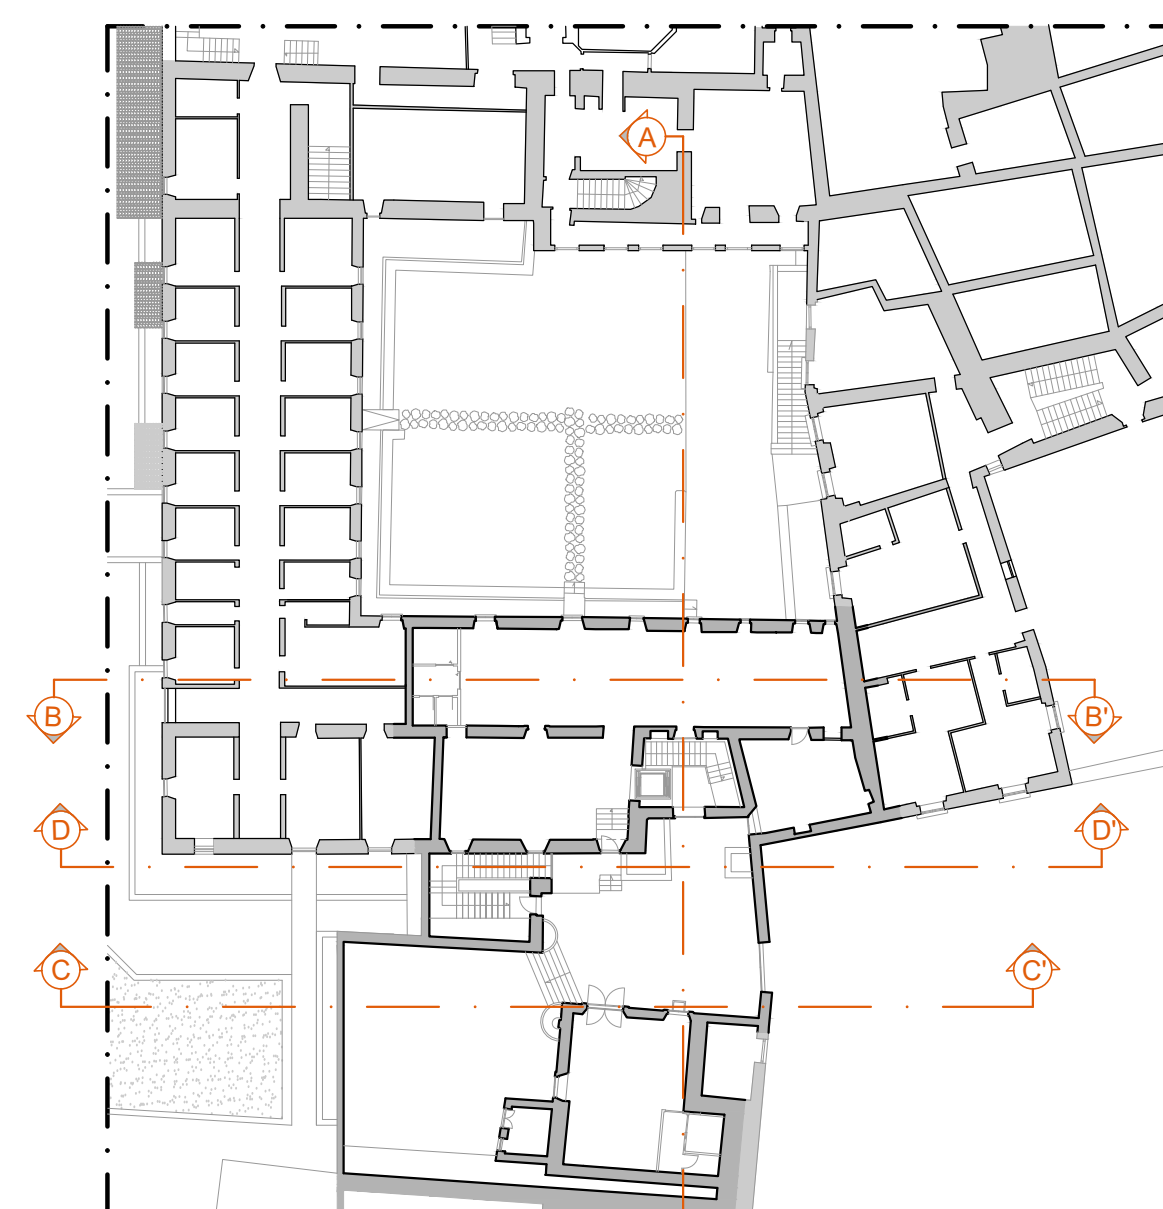

NAVIGATORE PIANO PRIMO

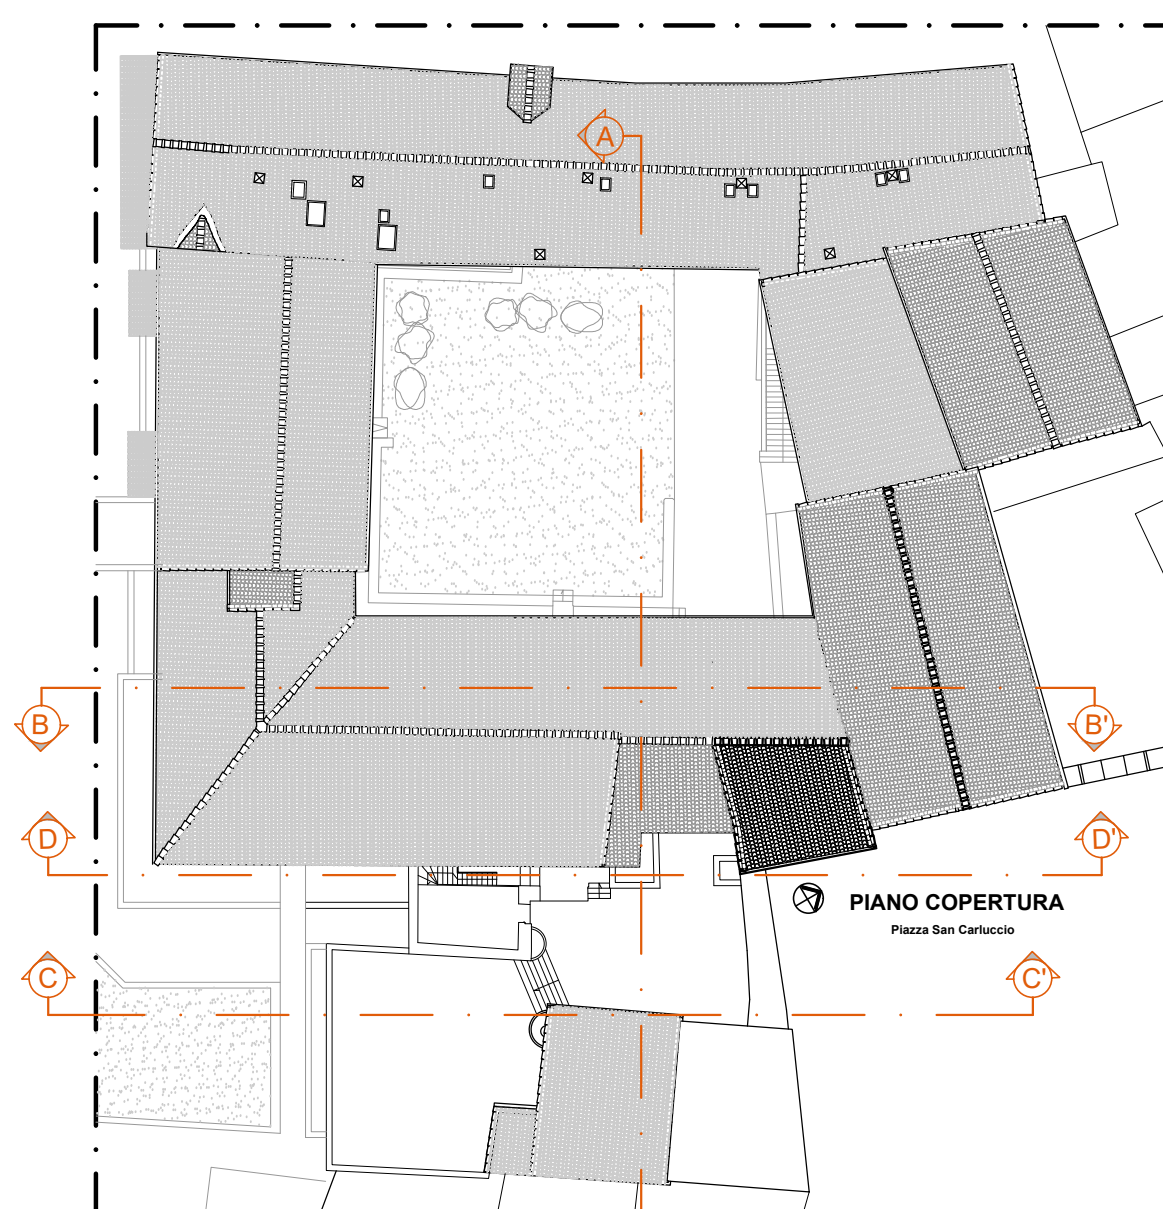

NAVIGATORE PIANO COPERTURE

Fuori scala



"RESTAURO ED ADEGUAMENTO FUNZIONALE DEI LOCALI DELL'EX RISTORANTE "LA ZAFFERA", SITO A PIAZZA SAN CARLUCCIO, NEL QUARTIERE MEDIOVALE DI SAN PELLEGRINO, PER LA REALIZZAZIONE DI UNO SPAZIO MULTIMEDIALE"

Ambito della prima fase della Strategia Territoriale del PR FERS 2021-2027 - Obiettivo di Policy 5 (OP-5)
CUP: D89D23000210002 - CIG: B5864DF10E

PROGETTO DI FATTIBILITÀ TECNICO ECONOMICA

PROGETTO - Interventi murature, infissi, pavimentazioni - Piano Primo

Riferimento	Elaborato	Data	Scala
17	A-9	21 giugno 2025	1:100
PROGETTAZIONE		UFFICIO URBANISTICA E CENTRO STORICO	
Architetto DANILO PASQUINI COLLABORATORI: Architetto GIUSEPPE BOLDRINI		Dirigente del Settore VII Architetto STEFANO PERUZZO Responsabile Unico del Procedimento Architetto STEFANO PERUZZO	