



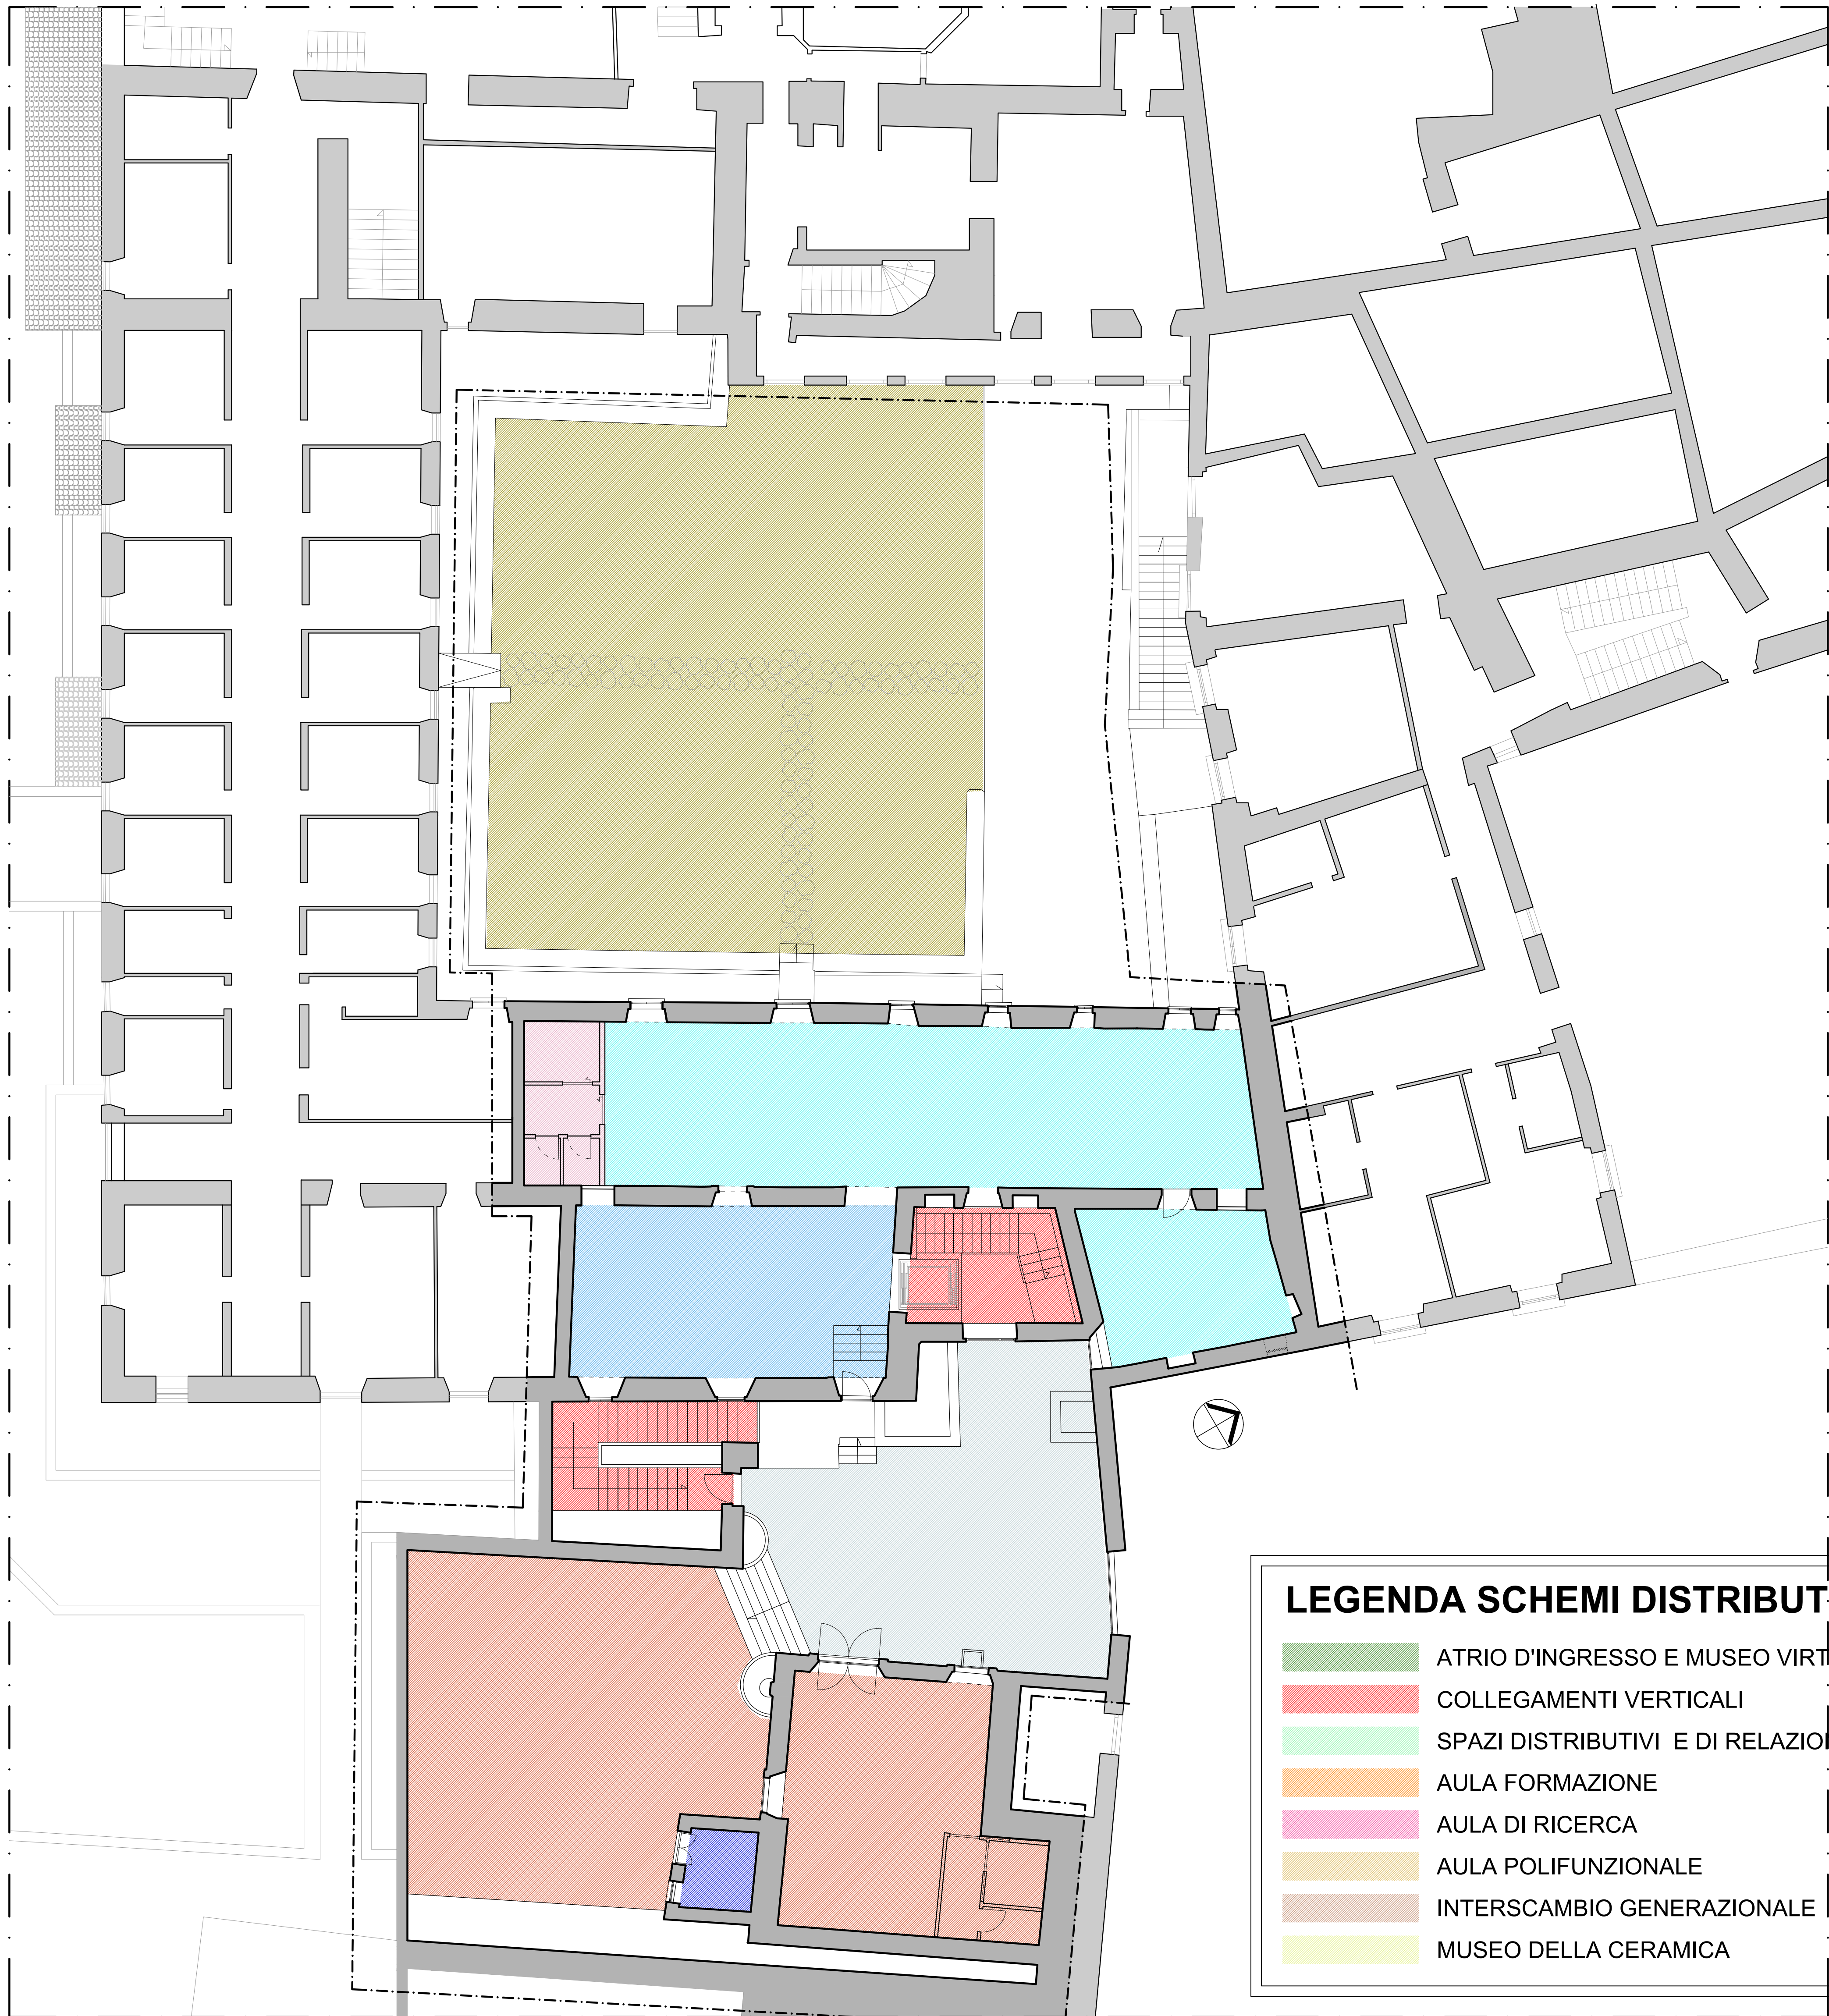

PIANO PRIMO

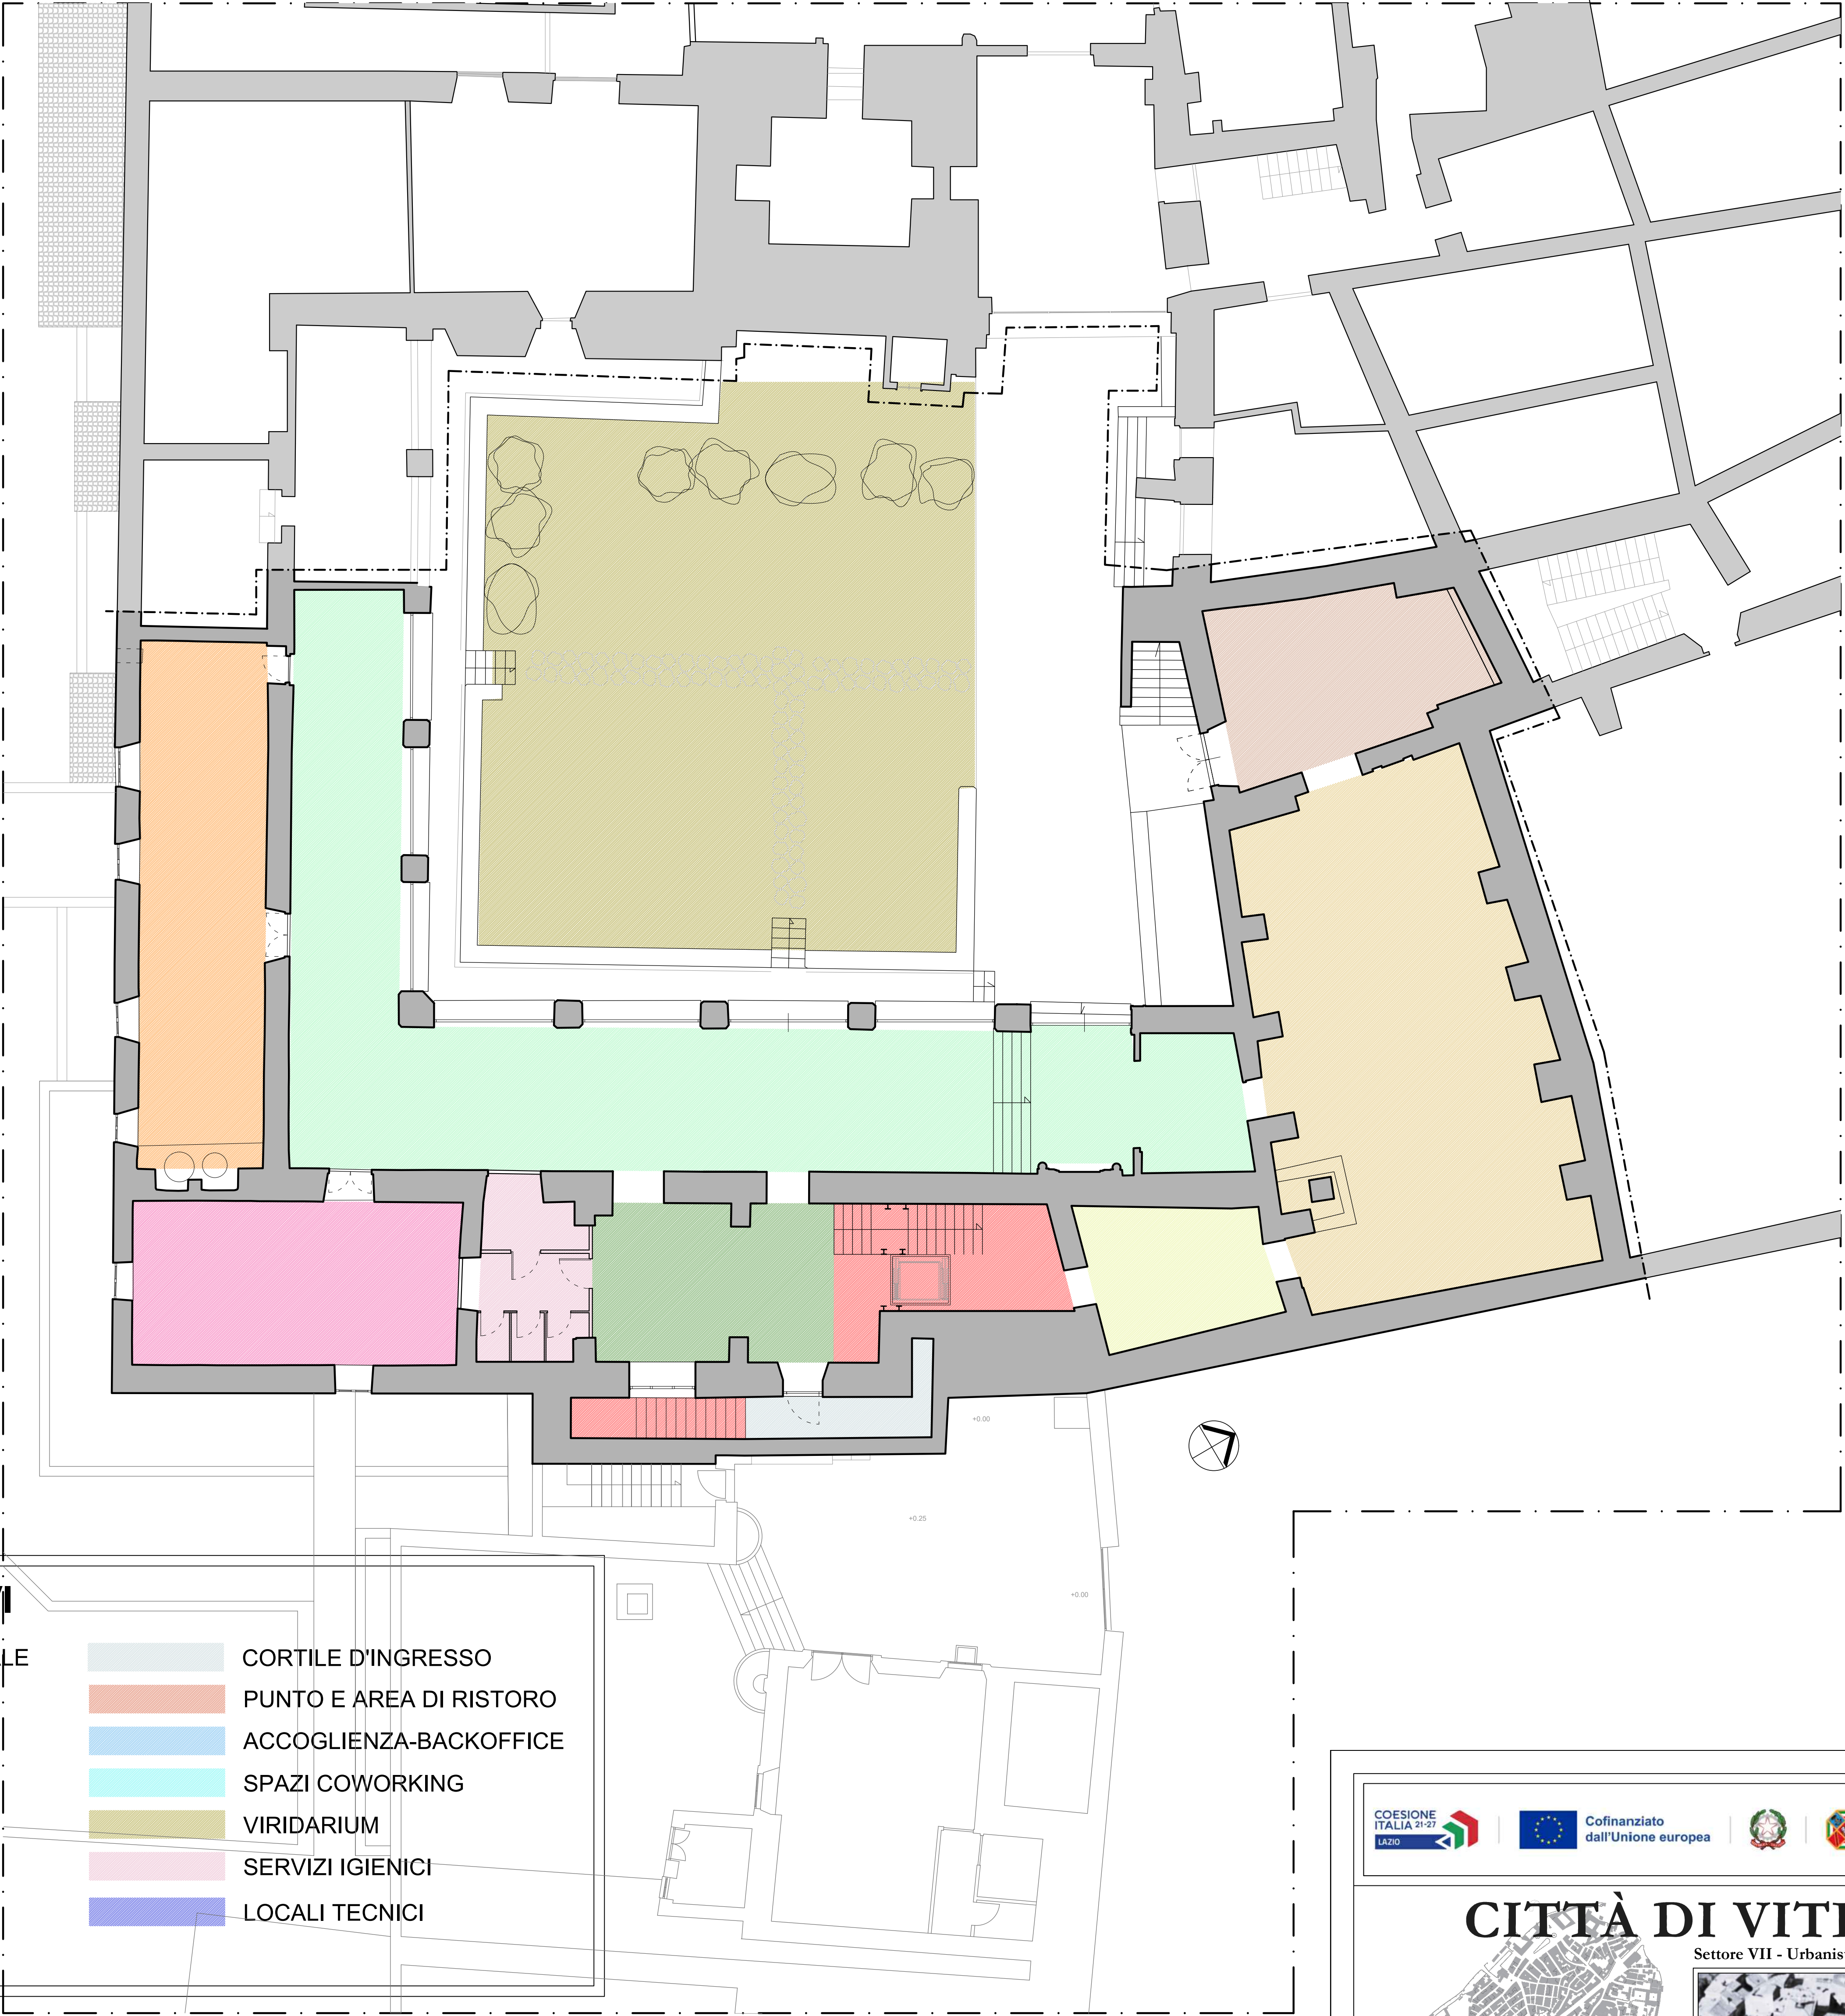


PIANO TERRA

LEGENDA SCHEMI DISTRIBUTIVI

- ATRIO D'INGRESSO E MUSEO VIRTUALE
- COLLEGAMENTI VERTICALI
- SPAZI DISTRIBUTIVI E DI RELAZIONE
- AULA FORMAZIONE
- AULA DI RICERCA
- AULA POLIFUNZIONALE
- INTERSCAMBIO GENERAZIONALE
- MUSEO DELLA CERAMICA

- CORTILE D'INGRESSO
- PUNTO E AREA DI RISTORO
- ACCOGLIENZA-BACKOFFICE
- SPAZI COWORKING
- VIRIDARIUM
- SERVIZI IGIENICI
- LOCALI TECNICI

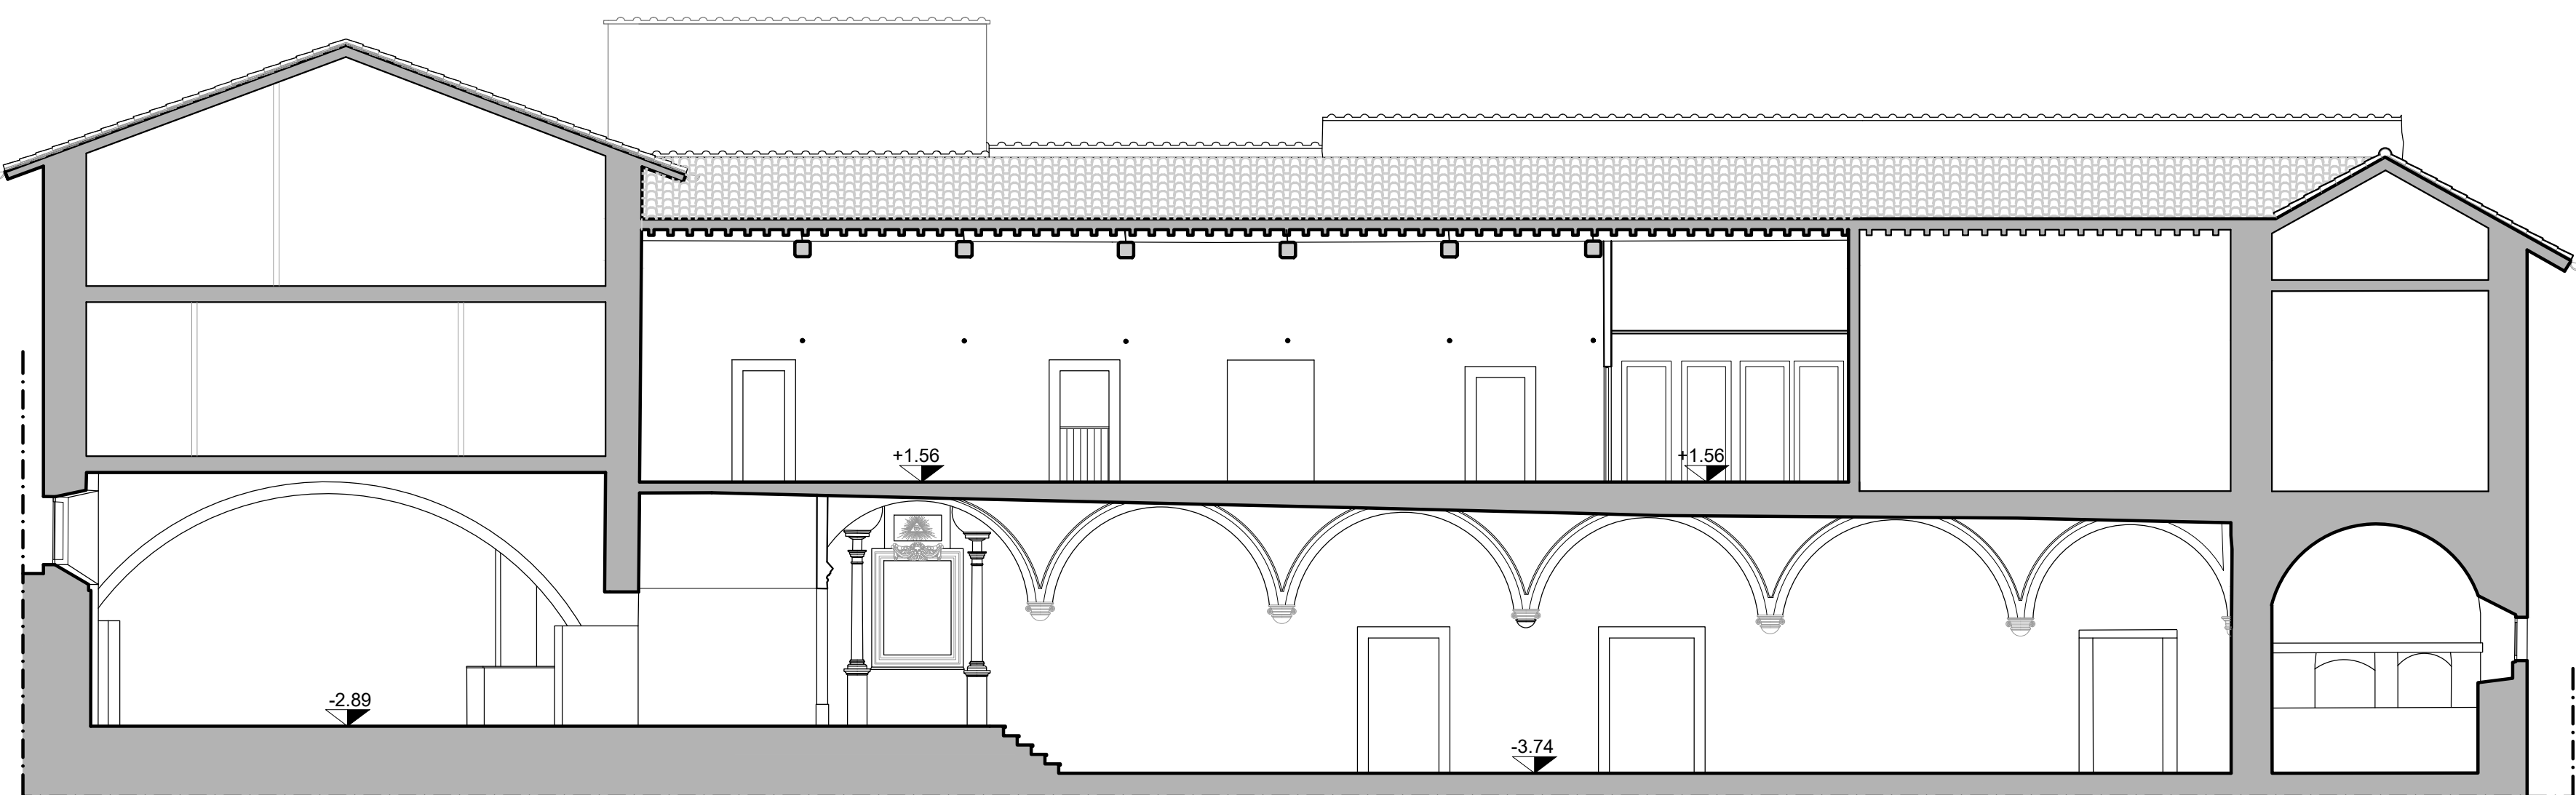

SEZIONE



SEZIONE



CITTÀ DI VITERBO

Settore VII - Urbanistica e Centro Storico



"RESTAURO ED ADEGUAMENTO FUNZIONALE DEI LOCALI DELL'EX RISTORANTE "LA ZAFFERA", SITO A PIAZZA SAN CARLUCCIO, NEL QUARTIERE MEDIOEVALE DI SAN PELLEGRINO, PER LA REALIZZAZIONE DI UNO SPAZIO MULTIMEDIALE"

Ambito della prima fase della Strategia Territoriale del PR FERS 2021-2027 - Obiettivo di Policy 5 (OP-5)
CUP: D89D23000210002 - CIG: B5864DF10E

PROGETTO DI FATTIBILITÀ TECNICO ECONOMICA

SCHEMA FUNZIONALE - Piano Terra-Primo

Riferimento 18	Elaborato A-10	Data 21 giugno 2025	Scala 1:100
PROGETTAZIONE		UFFICIO URBANISTICA E CENTRO STORICO	
Architetto DANILO PASQUINI COLLABORATORI: Architetto GIUSEPPE BOLDRINI		Dirigente del Settore VII Architetto STEFANO PERUZZO Responsabile Unico del Procedimento Architetto STEFANO PERUZZO	