


SOLAIO DI PIANO - PRESIDIO ANTISFONDELLAMENTO

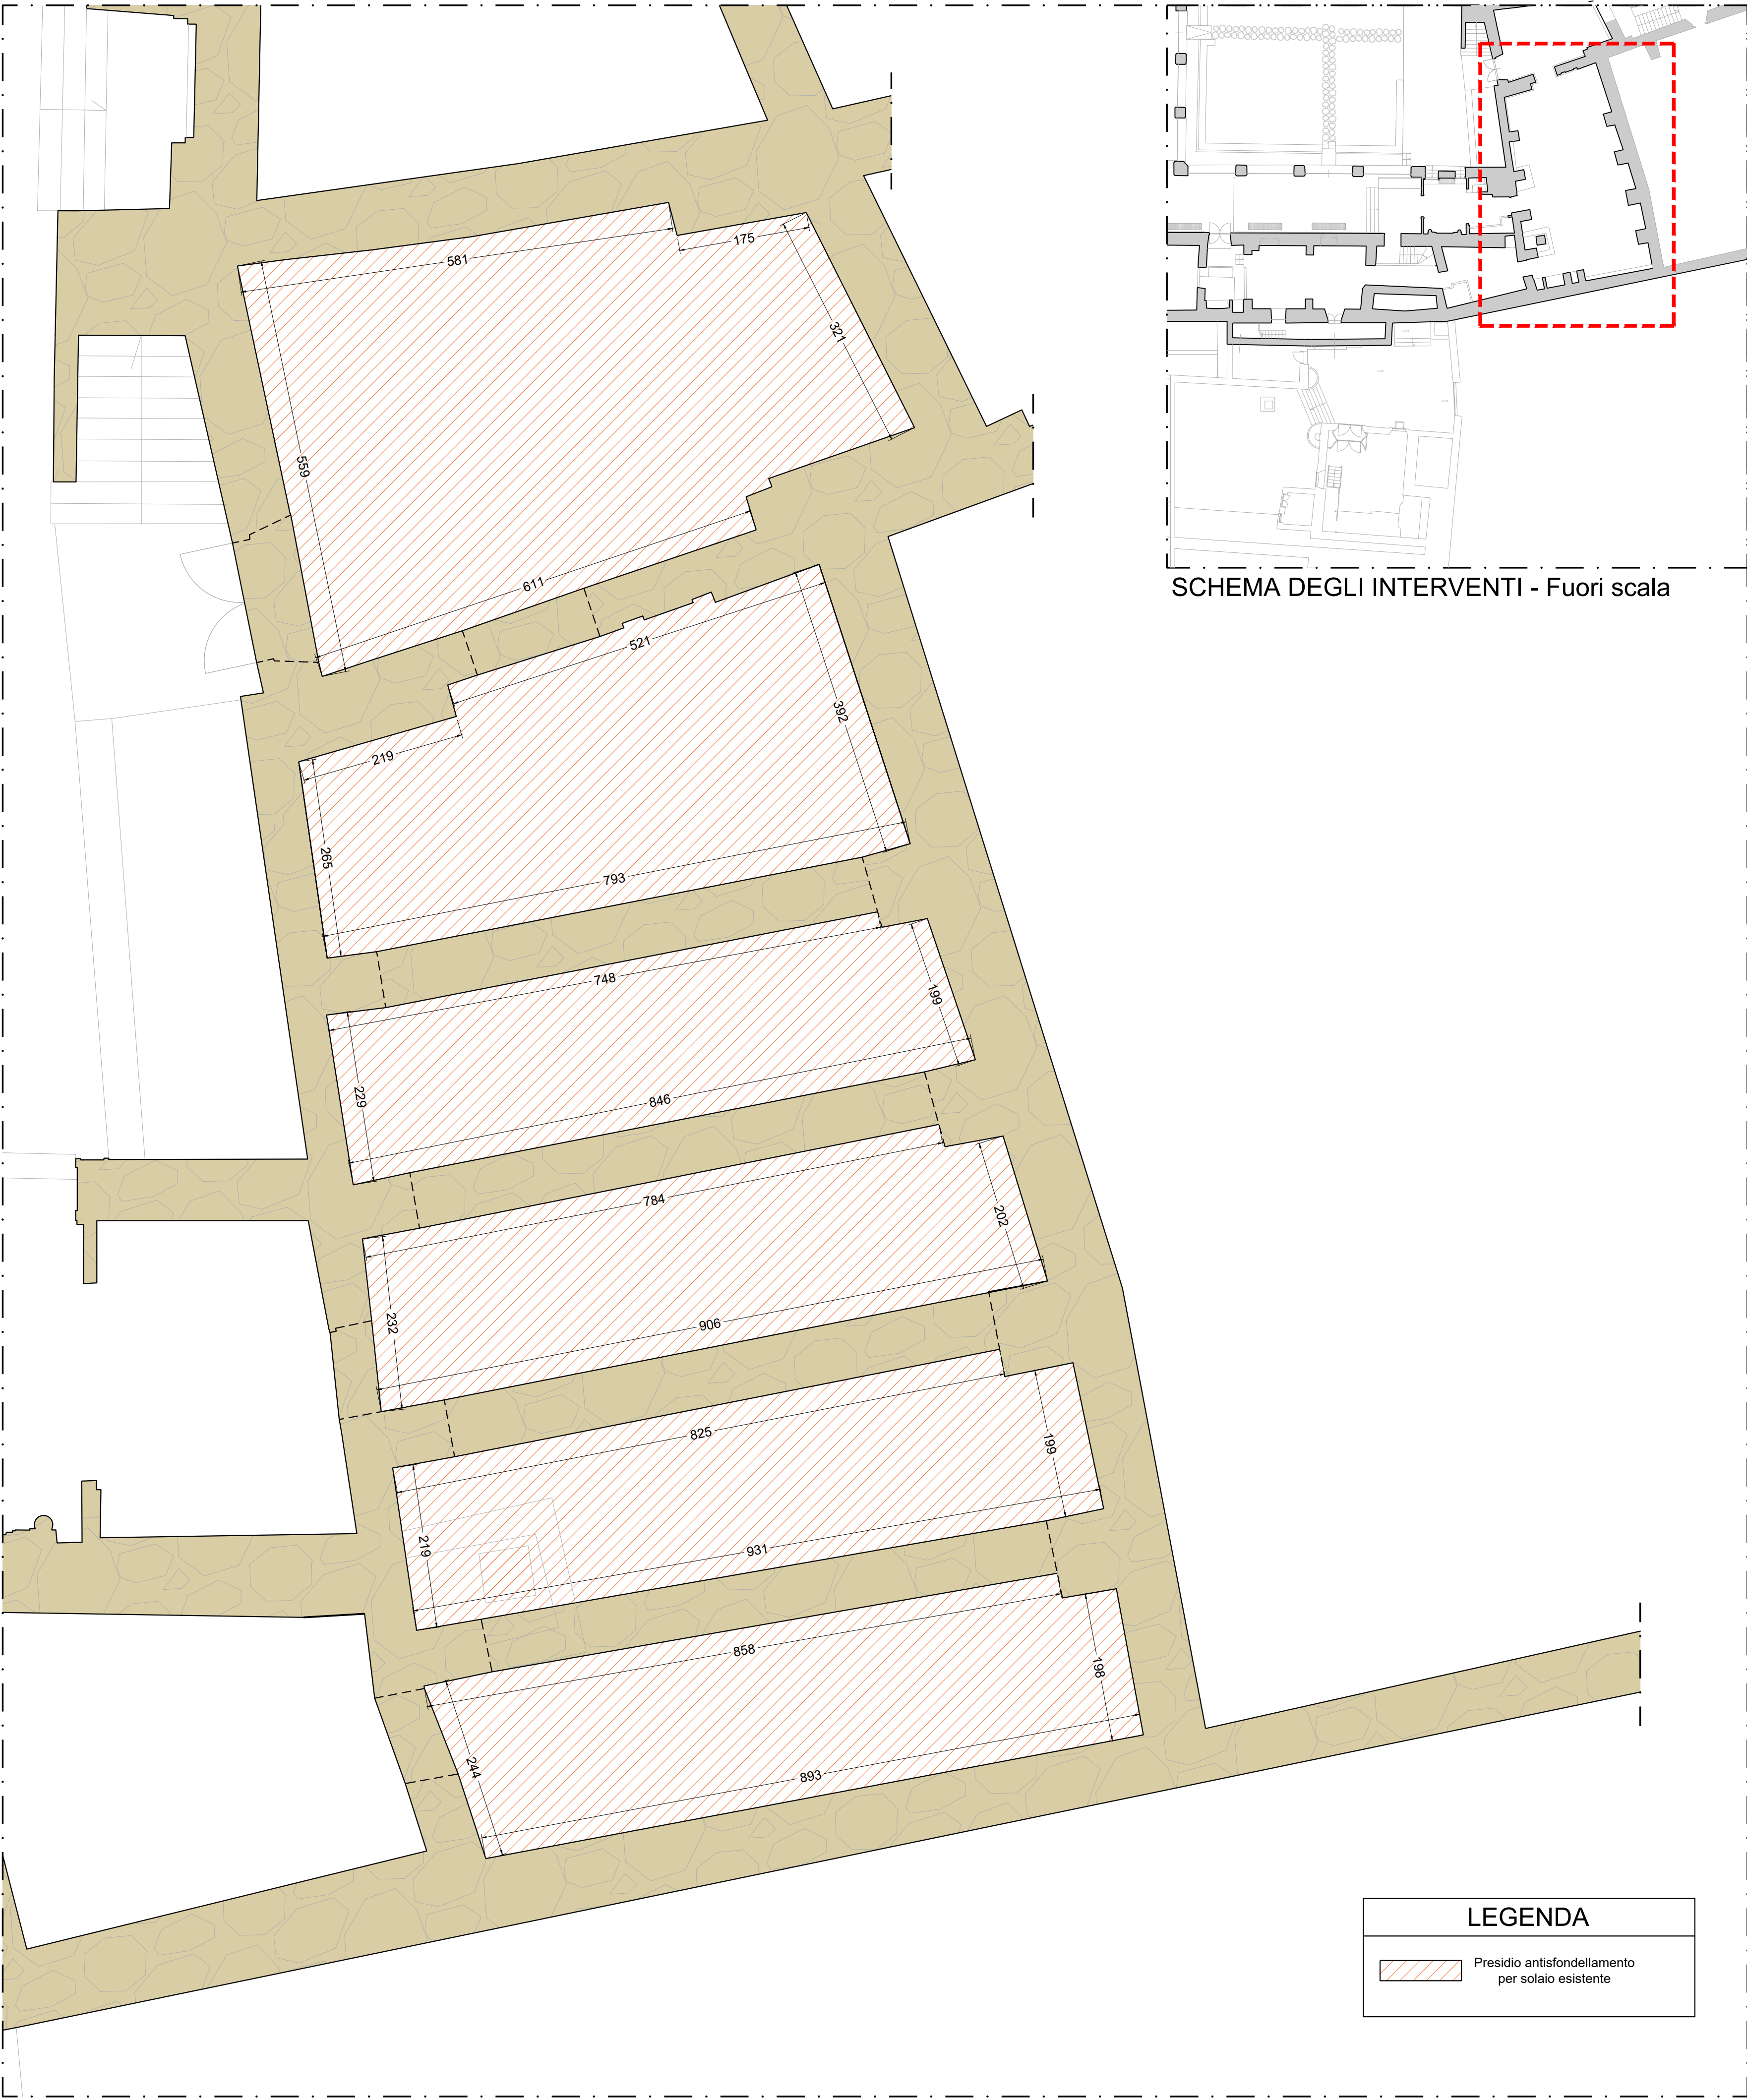


LEGENDA

Presidio antisfondellamento per solaio esistente

Scala: 1/50 - unità di misura in centimetri (cm)

SCHEMA TIPOLOGICO DI MONTAGGIO

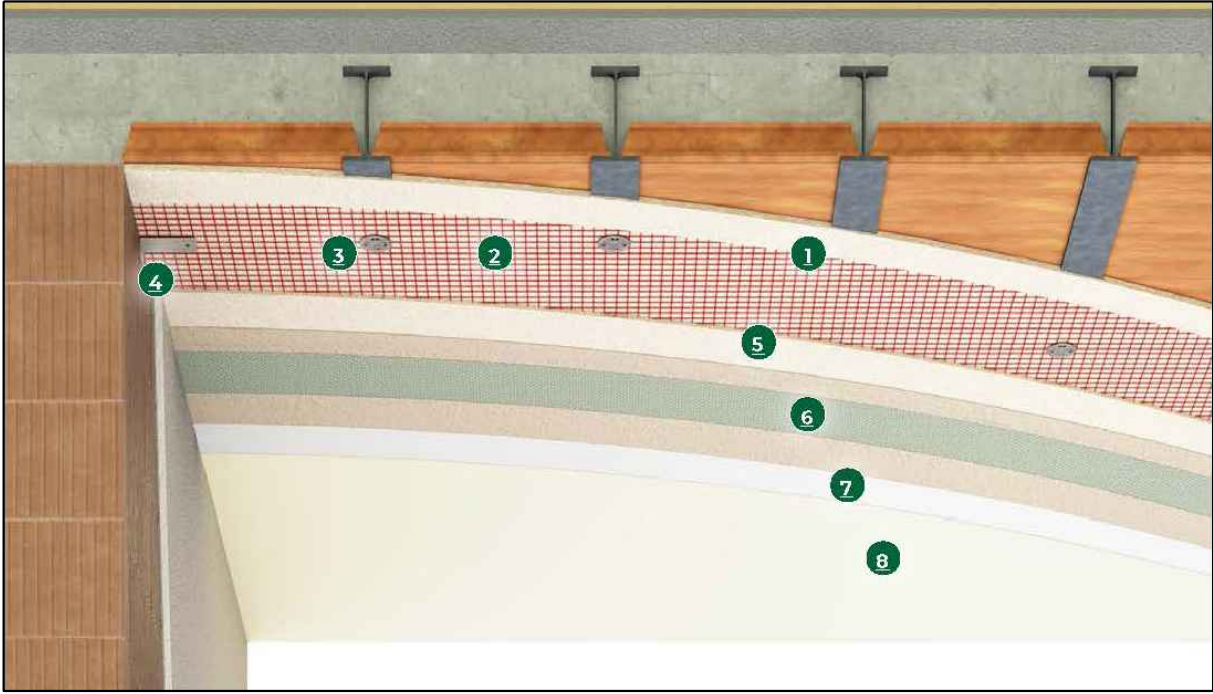

PRODOTTI PER RINFORZO STRUTTURALE		
1	APPLICAZIONE PRIMO STRATO DI MALTA	PALLADIO RINFORZA SRG Malta strutturale, antiritiro, fibrorinforzata, a base di calce aerea, legante idraulico ed inerti selezionati Resistenza a compressione a 28 gg: 10Mpa Certificato CP-CSIV-WO secondo EN 998-1
2	POSIZIONAMENTO RETE STRUTTURALE	PALLADIO GLASS 259 AR Rete bidirezionale in fibra di vetro pre-appretata con speciale trattamento protettivo alcali-resistente. Dimensioni maglie: 25 x 25 mm Grammatura: 280 g/m²
3	FISSAGGIO RETI STRUTTURALI SUI TRAVETTI	PALLADIO VITE PER METALLO PALLADIO RONDELLA FORATA Vite in acciaio zincato certificata per fissaggi su metallo e relativa rondella in acciaio zincato forata.
4	FISSAGGIO RETI STRUTTURALI SUL PERIMETRO	PALLADIO TASS UNI 4V PALLADIO SQ Speciale tassello in nylon a 4 vie comprensivo di vite in acciaio zincato, con relativa squadretta di fissaggio
5	APPLICAZIONE SECONDO STRATO DI MALTA	PALLADIO RINFORZA SRG Malta strutturale, antiritiro, fibrorinforzata, a base di calce aerea, legante idraulico ed inerti selezionati Resistenza a compressione a 28 gg: 10Mpa Certificato CP-CSIV-WO secondo EN 998-1
PRODOTTI PER FINITURA E DECORAZIONE		
6	RASATURA ARMATA	PALLADIO AB 09 RASOCAL Rasante fine naturale di calce idraulica NHL 5 e inerti con curva selezionata Certificato CP-CSIII-W1 secondo EN 998-1
7	APPLICAZIONE DEL FISSATIVO	RETE PER CAPPOTTO Rete per cappotto in fibra di vetro alcali-resistente per rasature armate Maglio: 4 x 4 mm Grammatura: 160 g/m²
8	APPLICAZIONE PITTURA	ARTEMURI F4 SIL Fissativo trasparente al silicato di potassio modificato con particolari leganti compatibili e conforme alla norma DIN 18363
		ARTEMURI PENTACALCE Pittura minerale a base di grassello di calce per interni ed esterni

COESIONE ITALIA 21-27 LAZIO

Cofinanziato dall'Unione europea

REGIONE LAZIO

CITTÀ DI VITERBO

Settore VII - Urbanistica e Centro Storico

“RESTAURO ED ADEGUAMENTO FUNZIONALE DEI LOCALI DELL'EX RISTORANTE “LA ZAFFERA”, SITO A PIAZZA SAN CARLUCCIO, NEL QUARTIERE MEDIOEVALE DI SAN PELLEGRINO, PER LA REALIZZAZIONE DI UNO SPAZIO MULTIMEDIALE”

Ambito della prima fase della Strategia Territoriale del PR FERS 2021-2027 - Obiettivo di Policy 5 (OP-5)
CUP: D89D23000210002 - CIG: B5864DF10E

PROGETTO DI FATTIBILITÀ TECNICO ECONOMICA

SOLAIO PRESIDIO ANTISFONDELLAMENTO

Riferimento 22	Elaborato S-4	Data 21 giugno 2025	Scala 1:100
PROGETTAZIONE		UFFICIO URBANISTICA E CENTRO STORICO	
Architetto DANILO PASQUINI COLLABORATORI: Architetto GIUSEPPE BOLDRINI		Dirigente del Settore VII Architetto STEFANO PERUZZO Responsabile Unico del Procedimento Architetto STEFANO PERUZZO	