




PROSPETTO TELAIO A

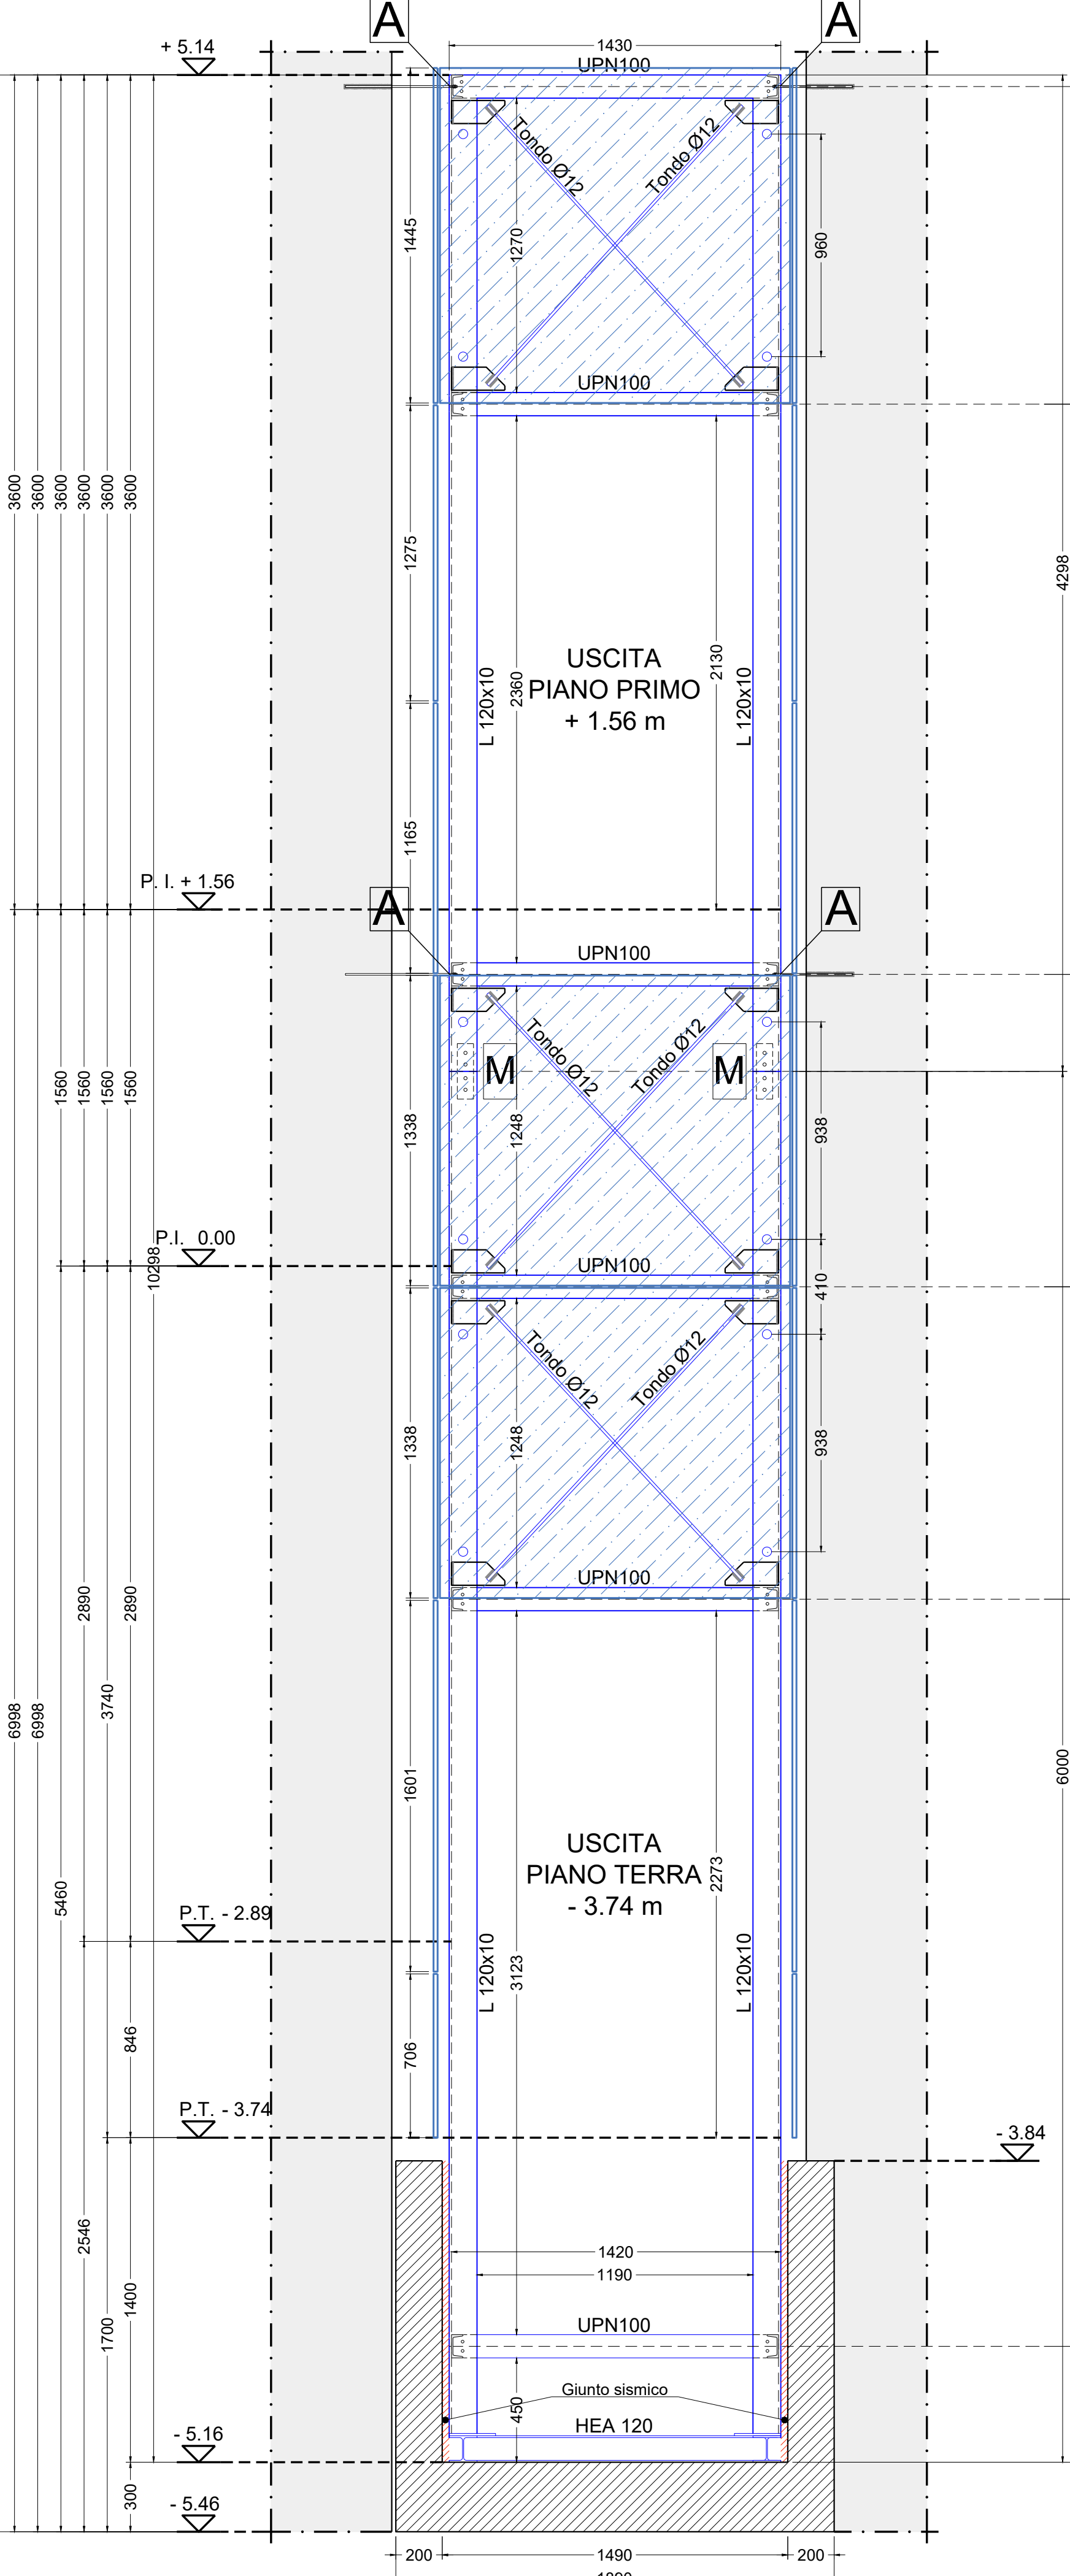


PROSPETTO TELAIO B

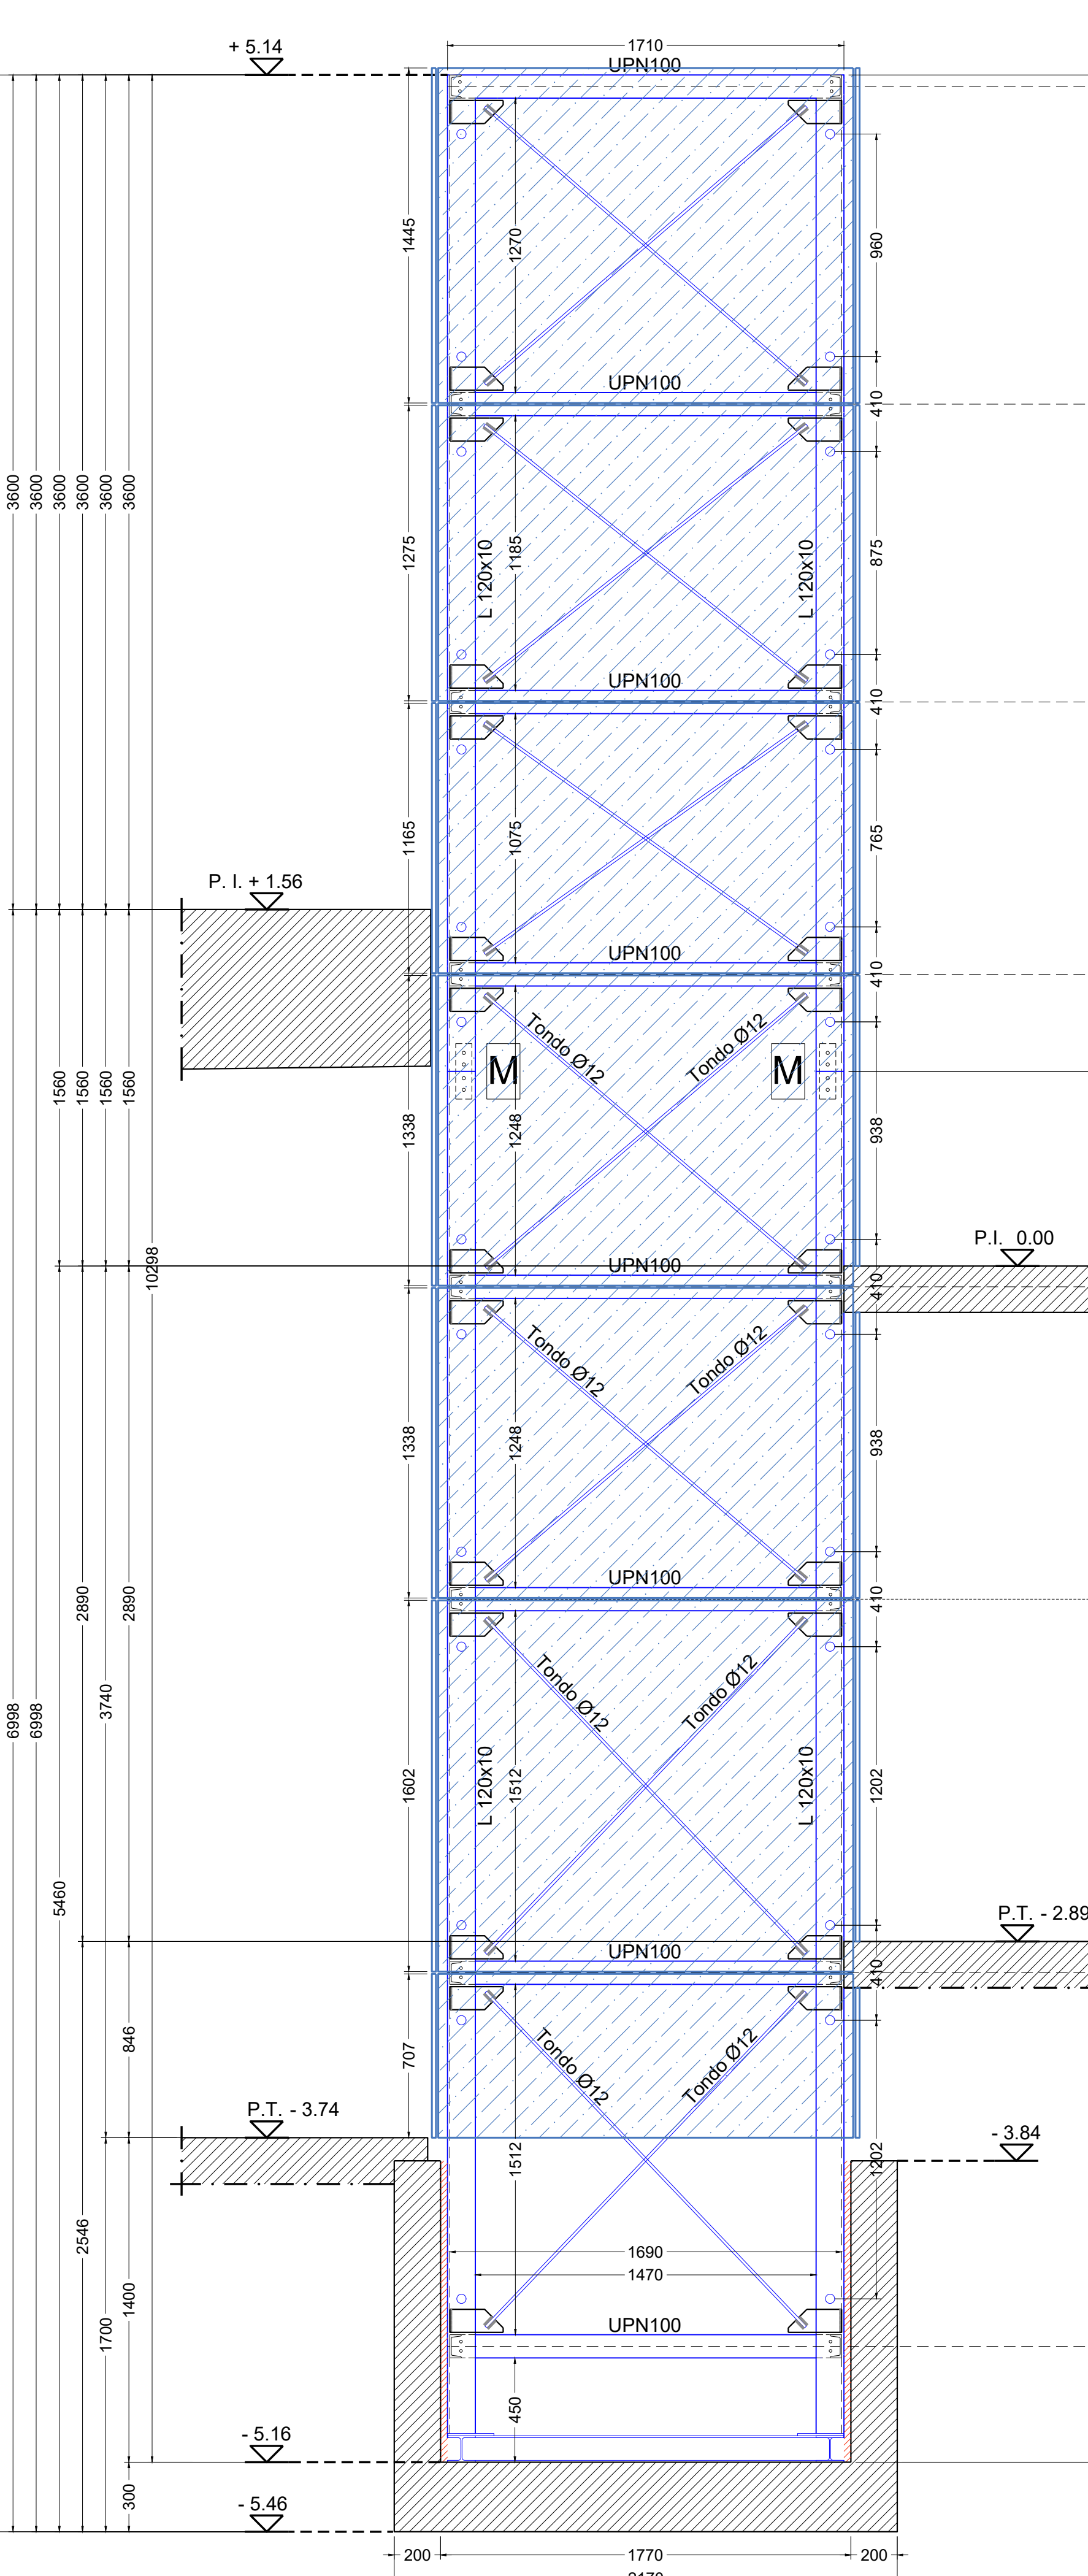


PROSPETTO TELAIO C

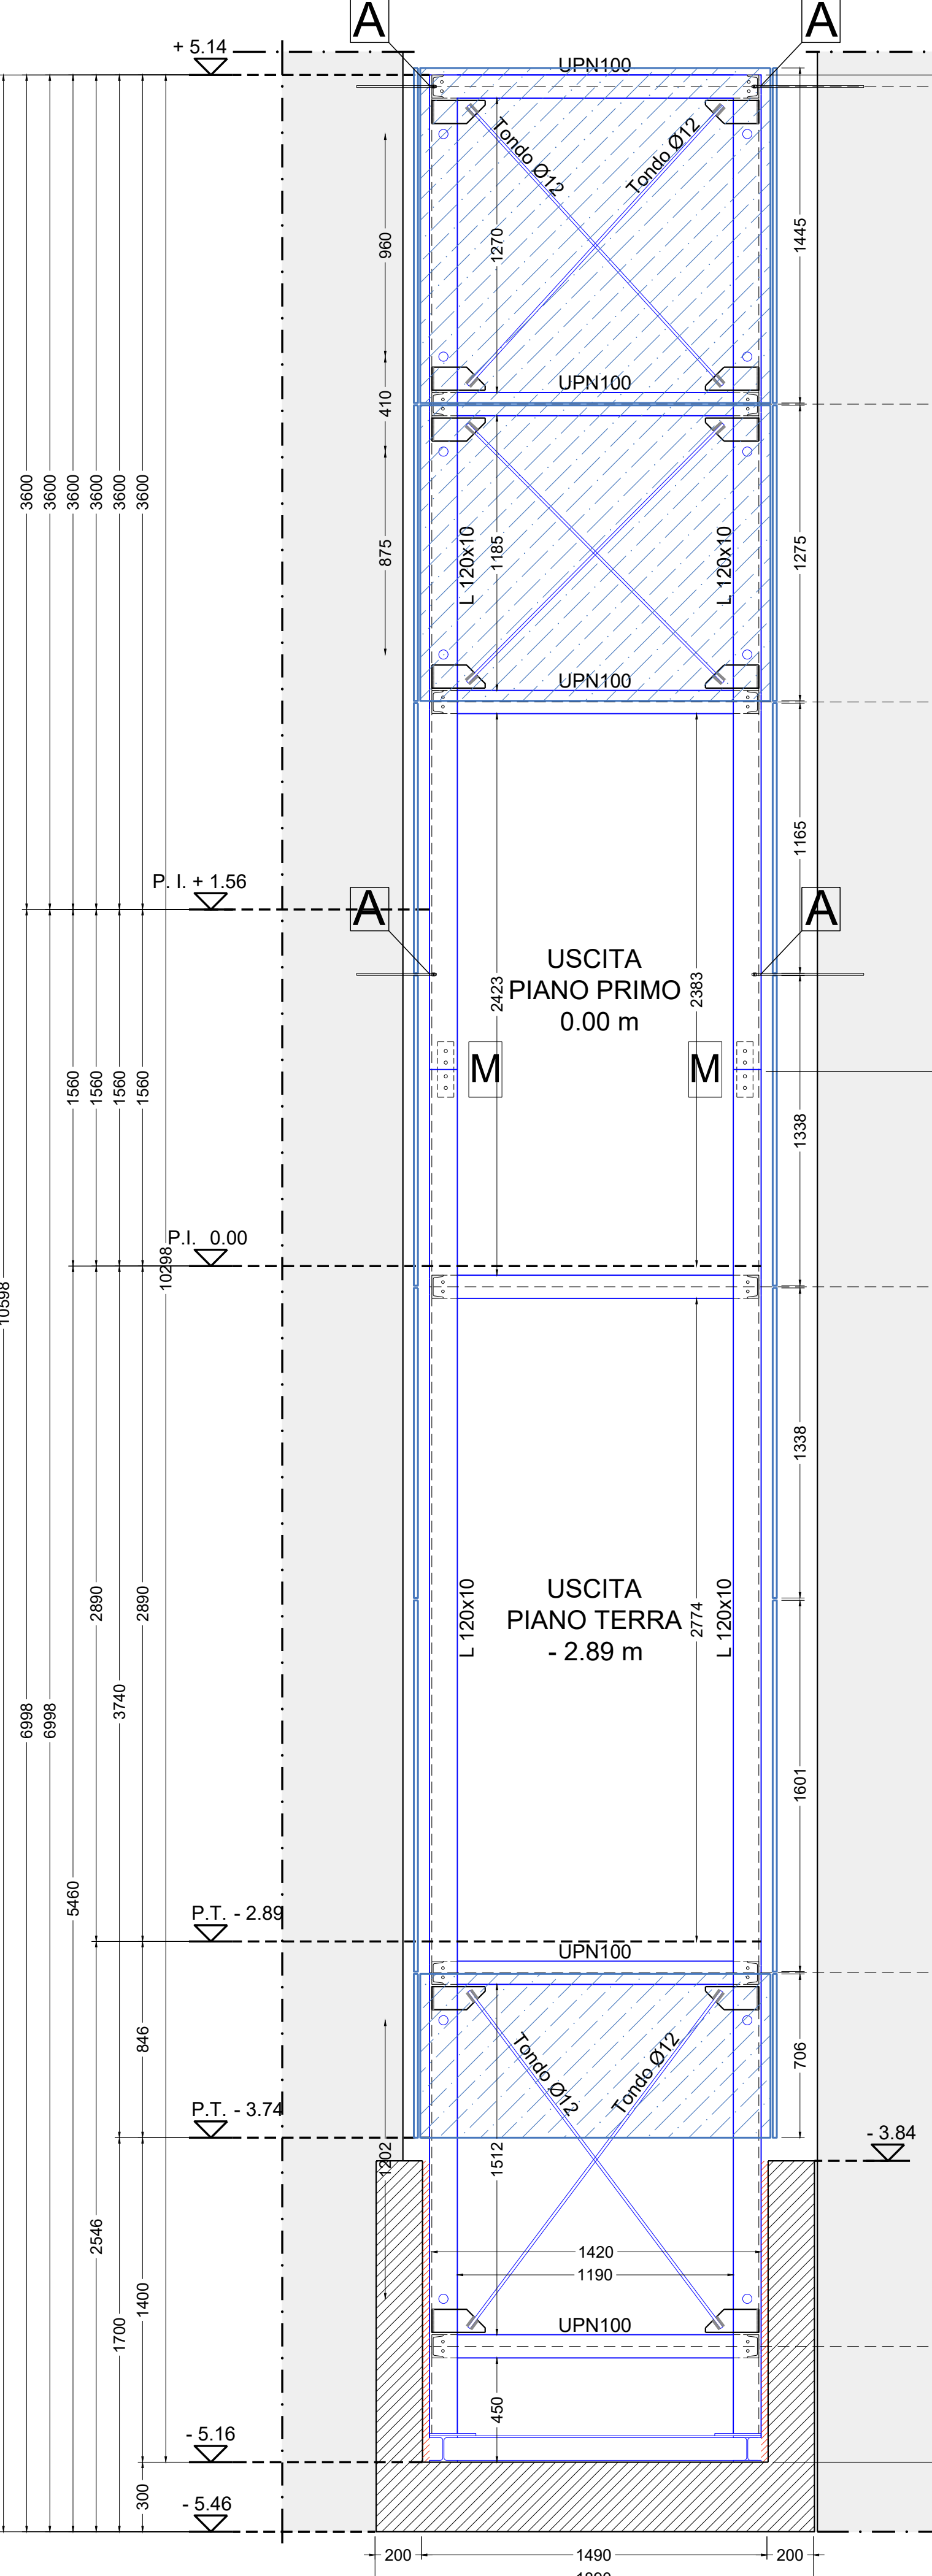


PROSPETTO TELAIO D

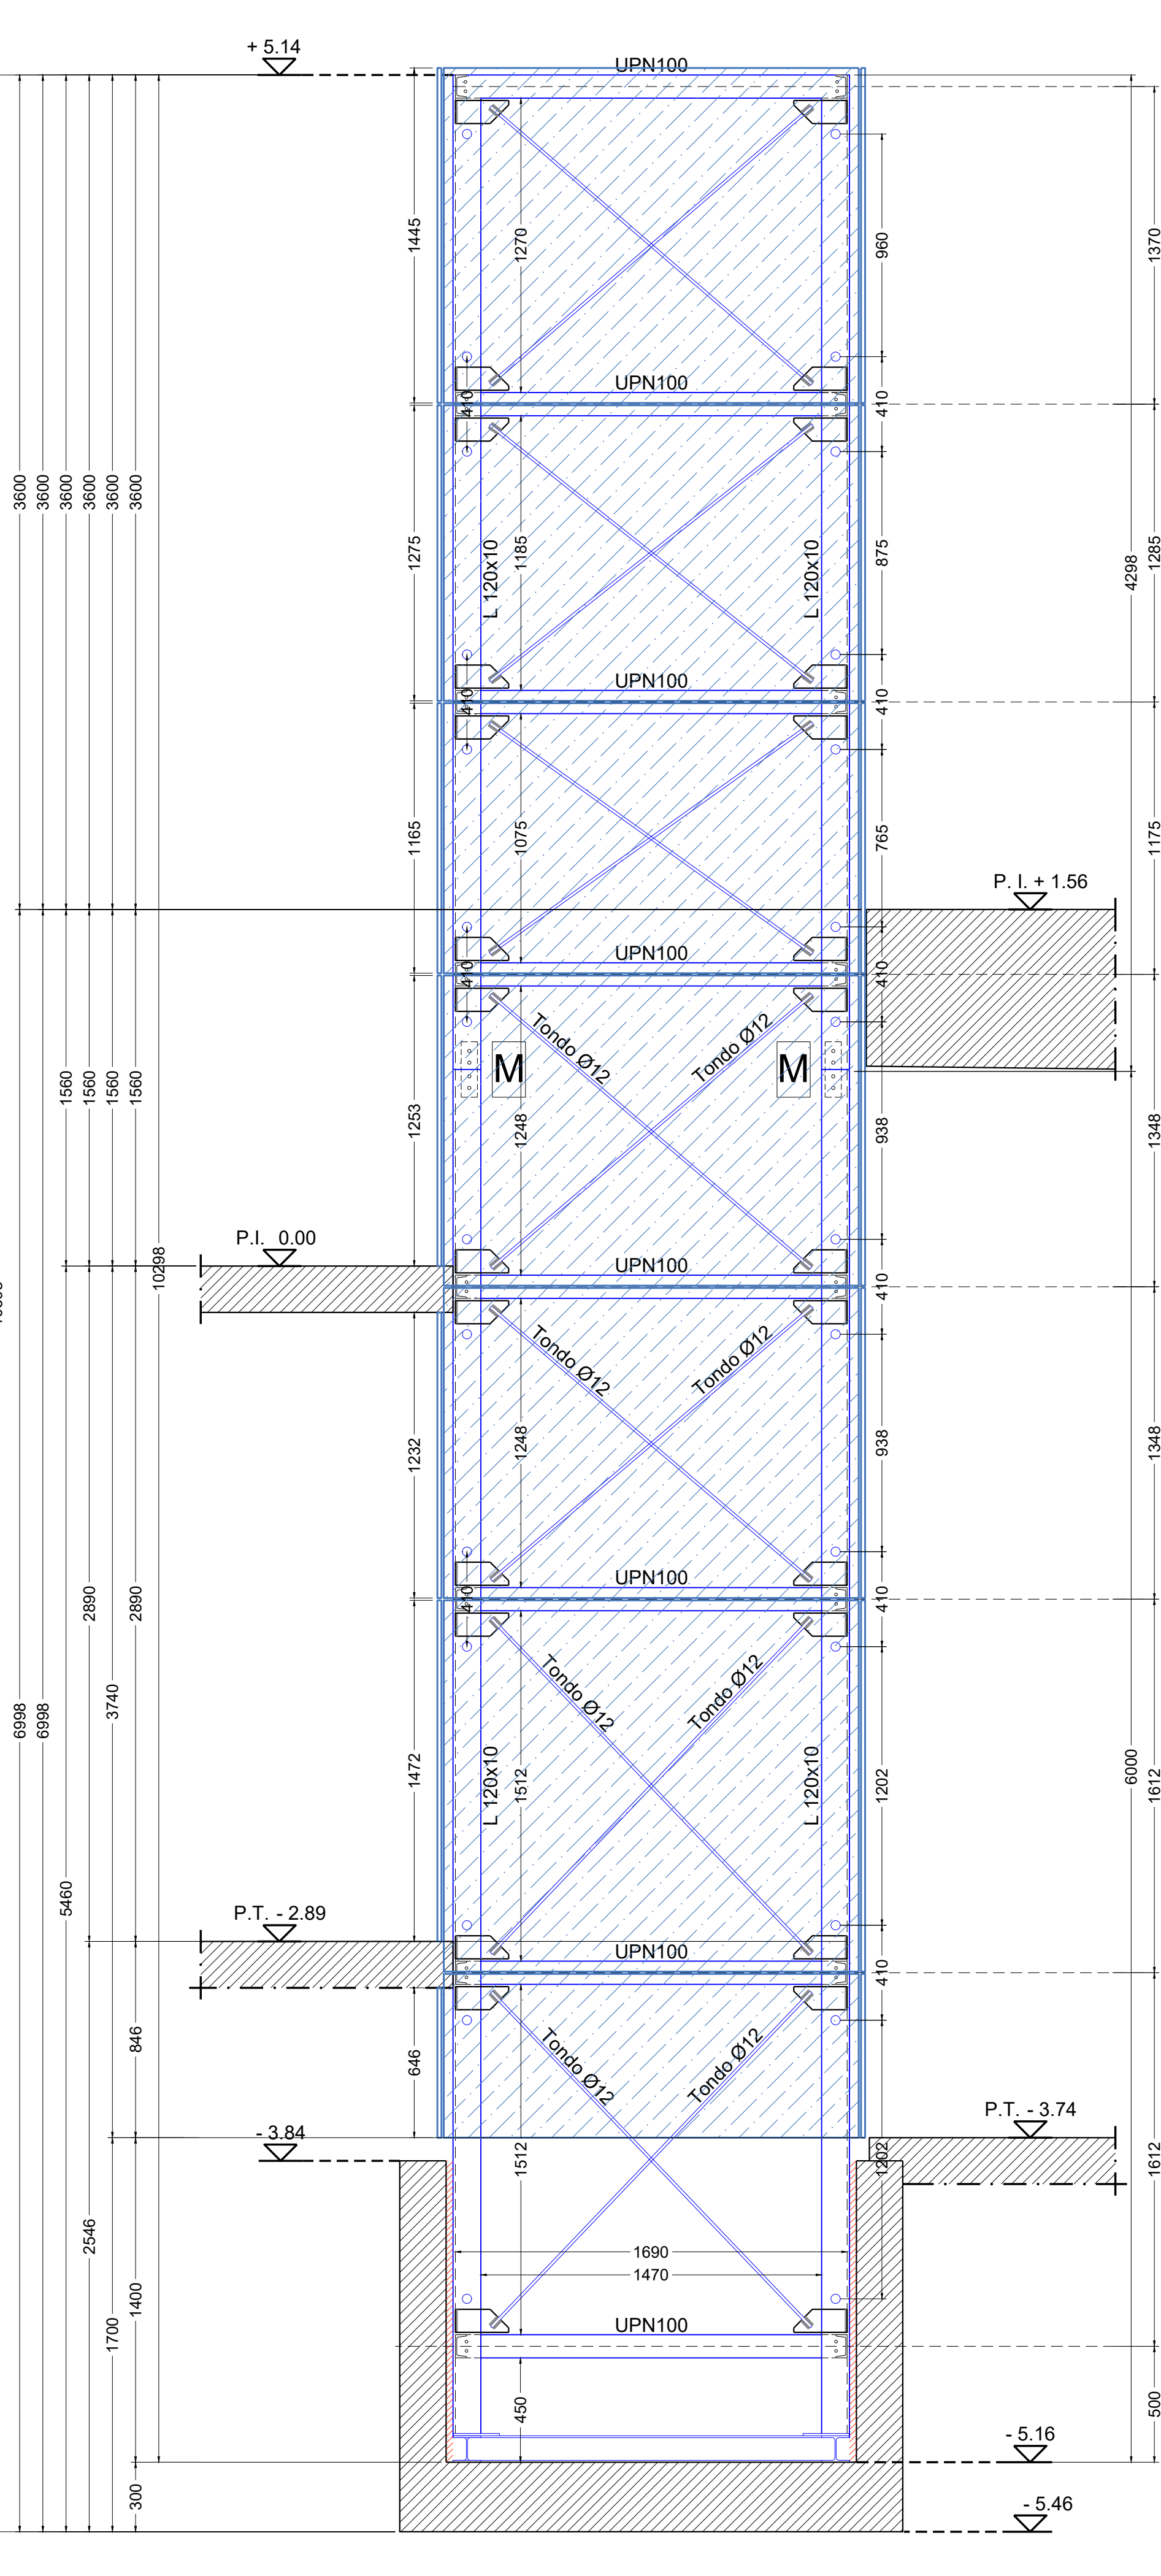


COLLEGAMENTI BULLONATI IN ASTE D'ACCIAIO

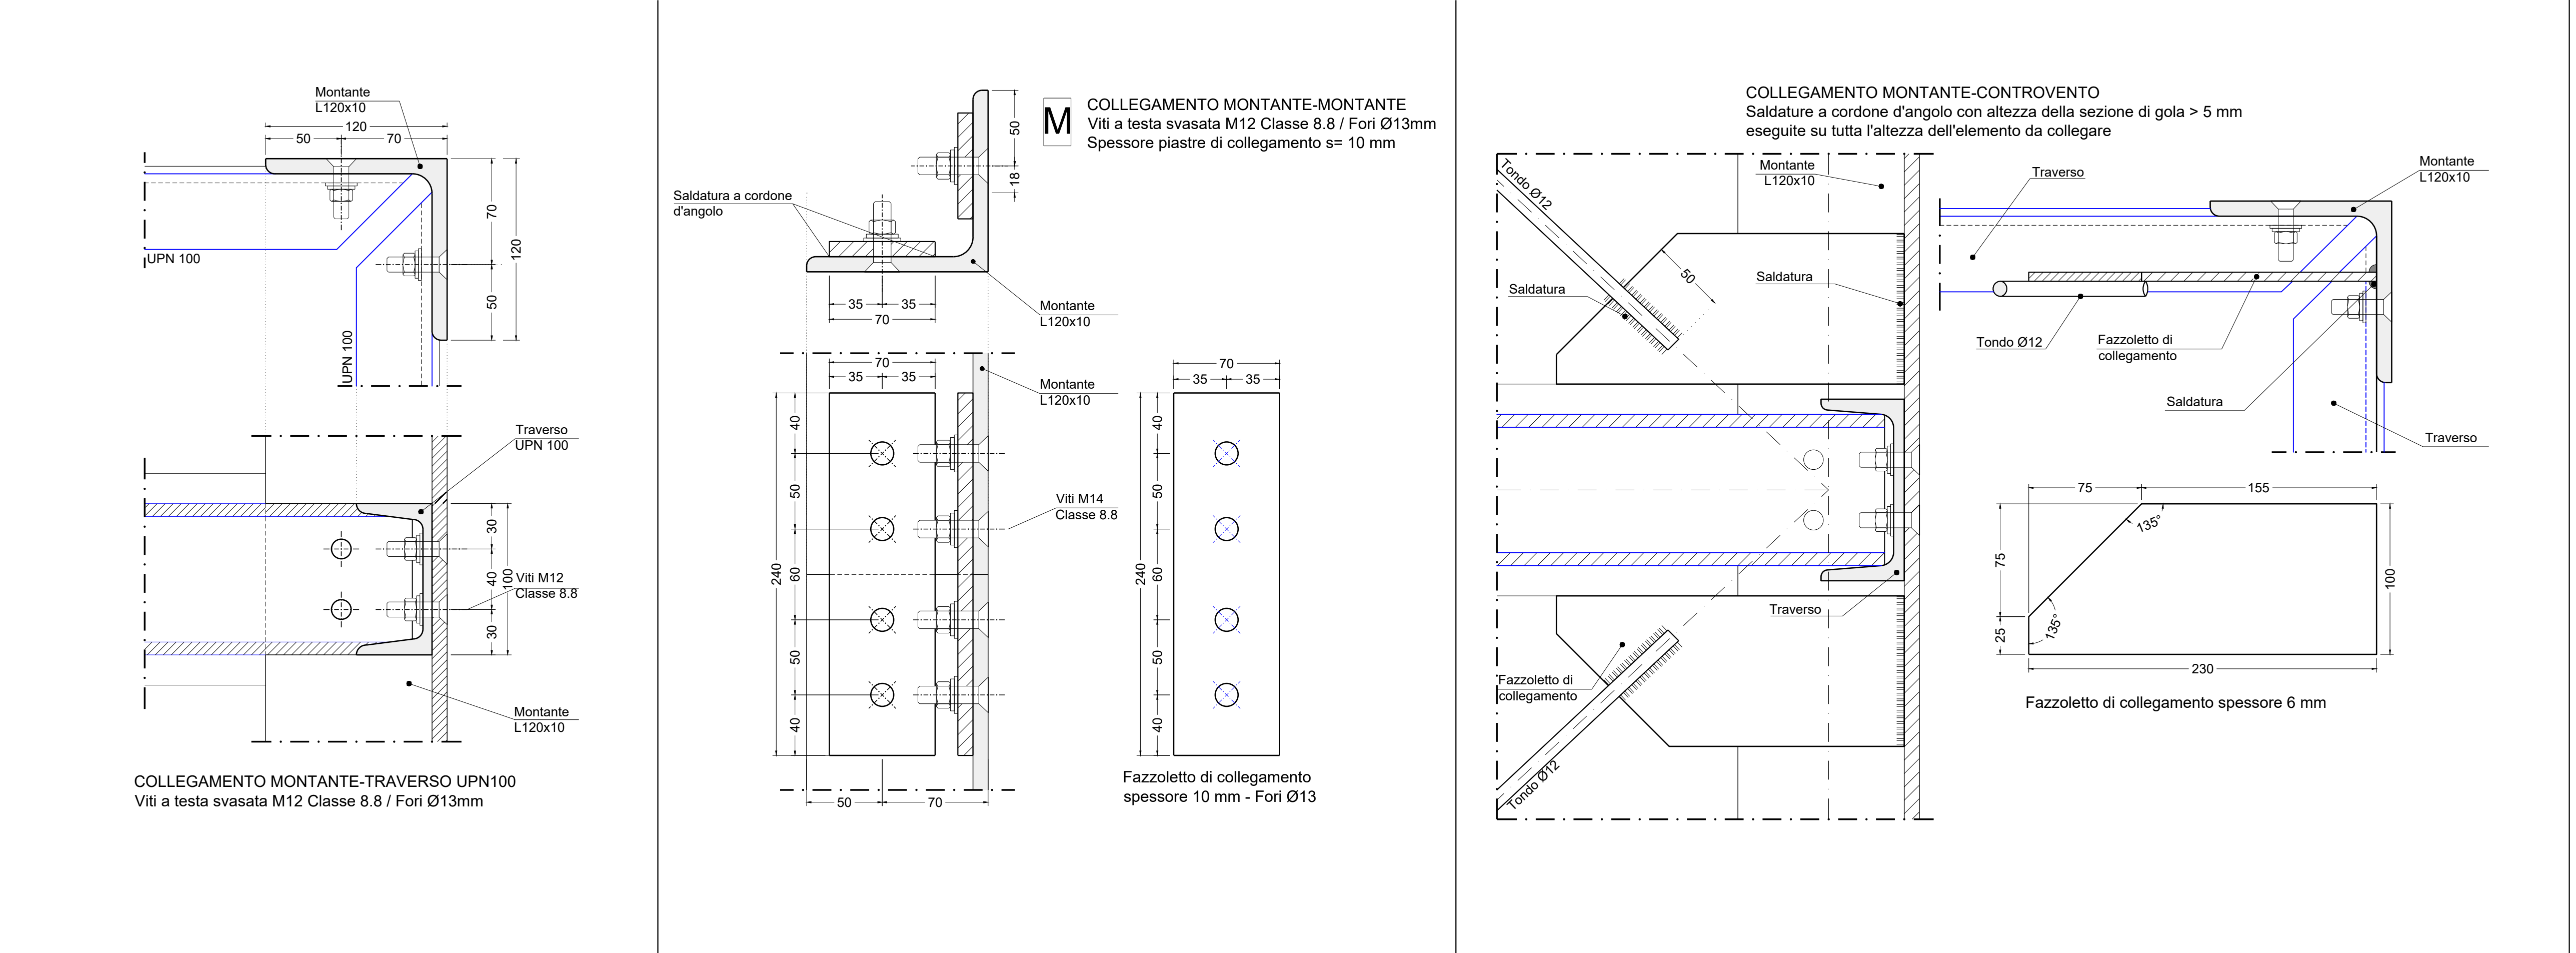


PARTICOLARI

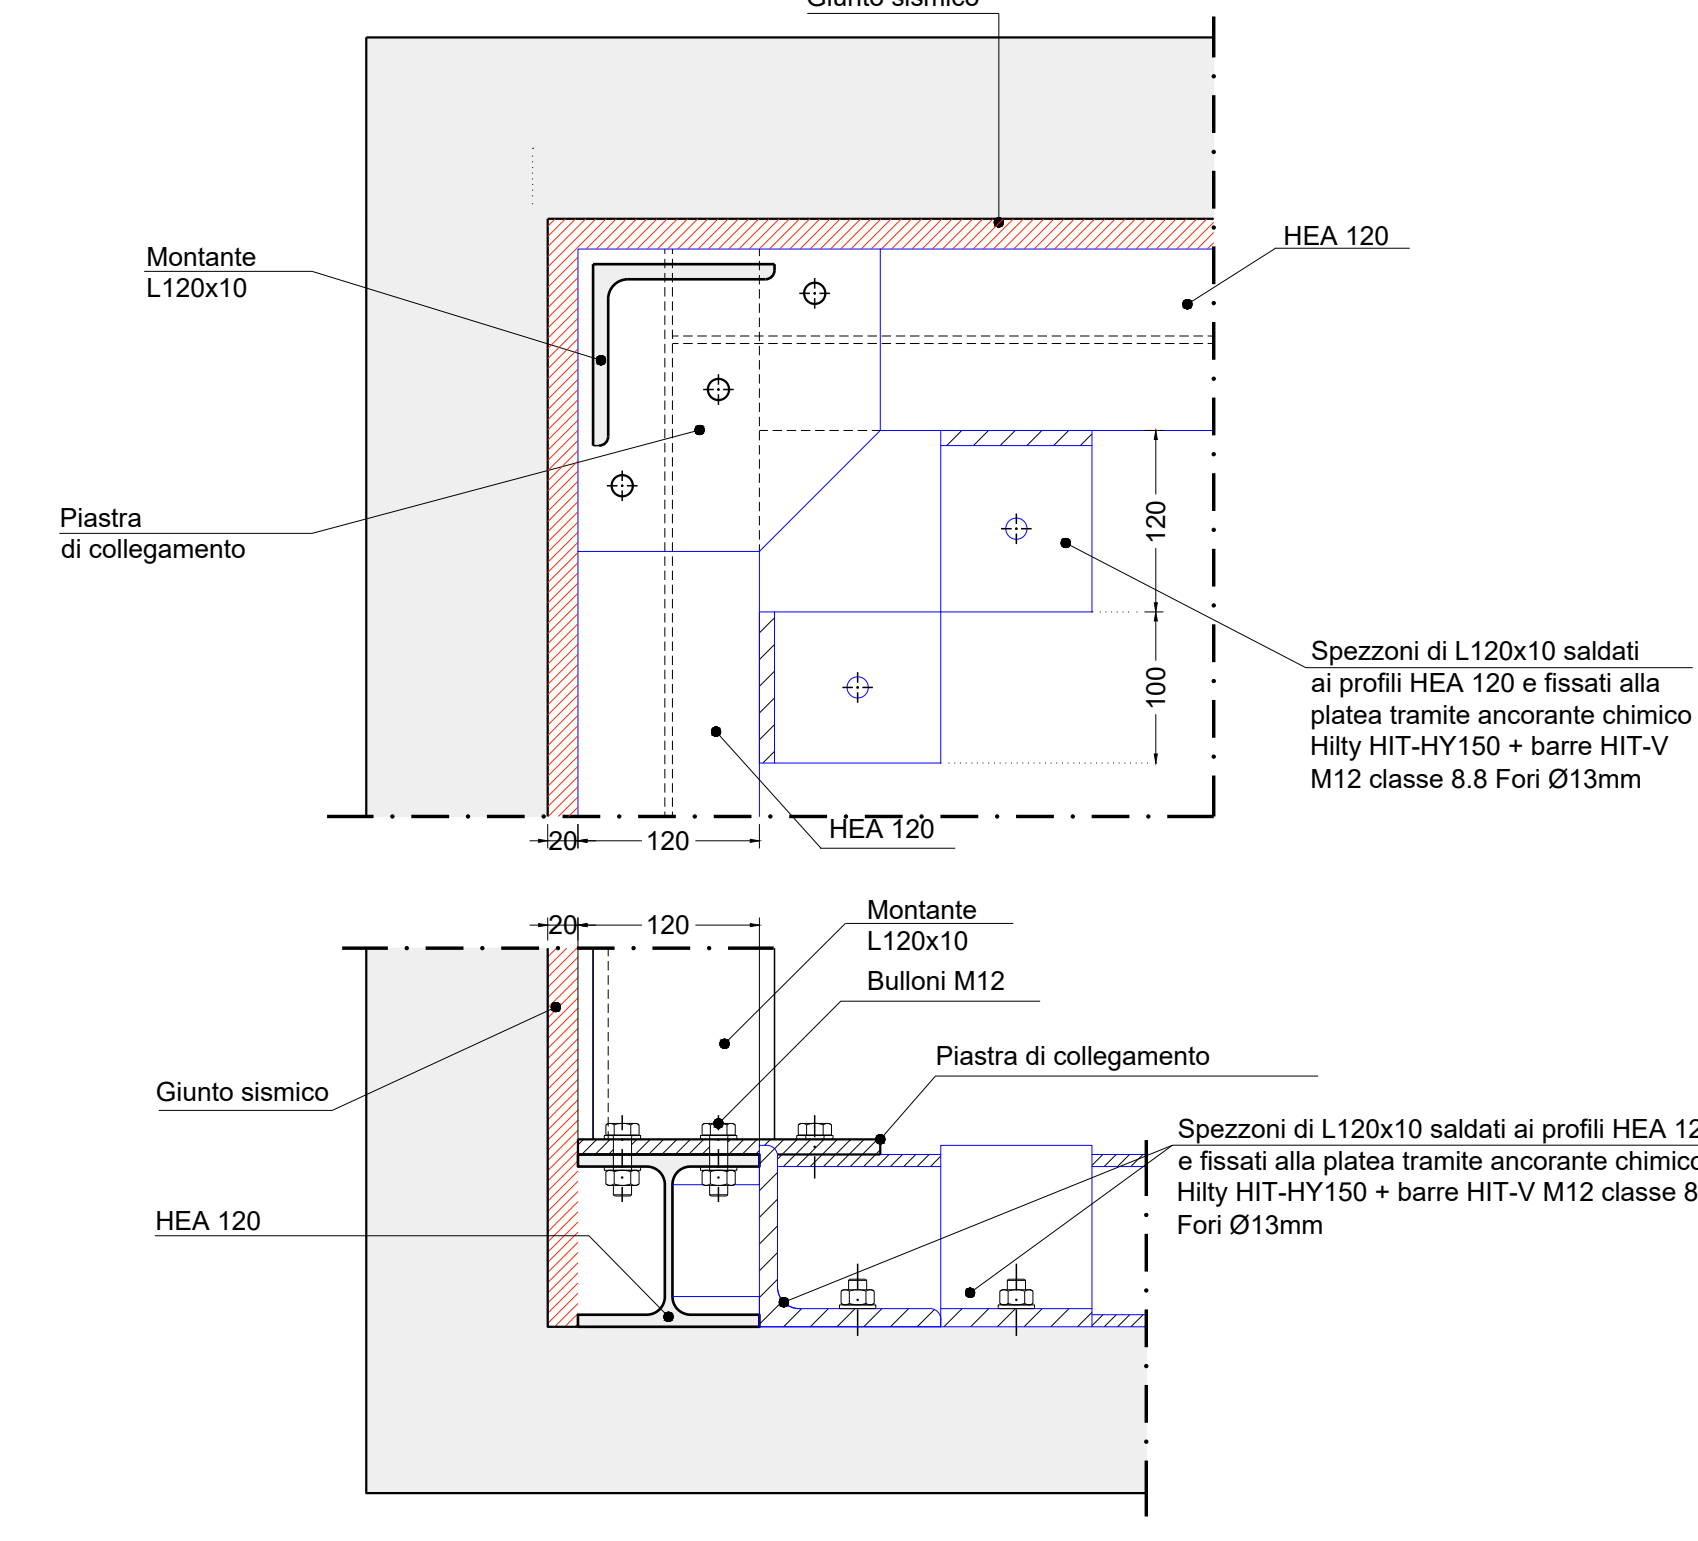


PARTICOLARI ANCORAGGIO CASTELLETTO

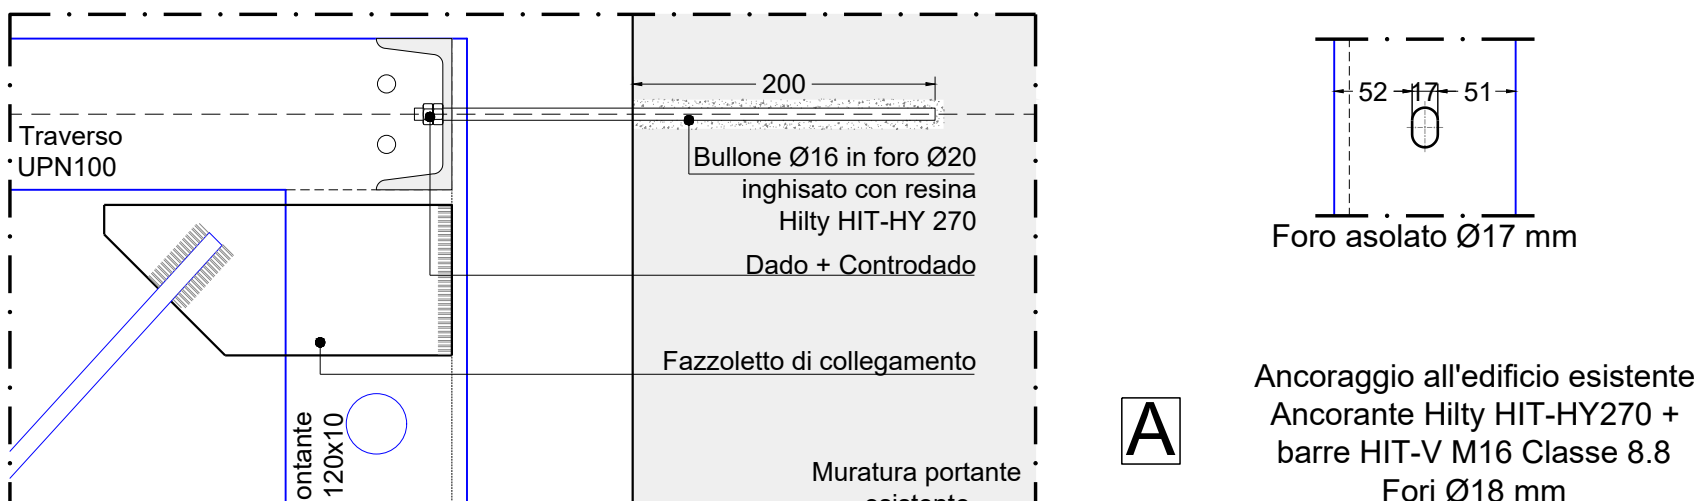


PARTICOLARE COLLEGAMENTO CASTELLETTO - PLATEA

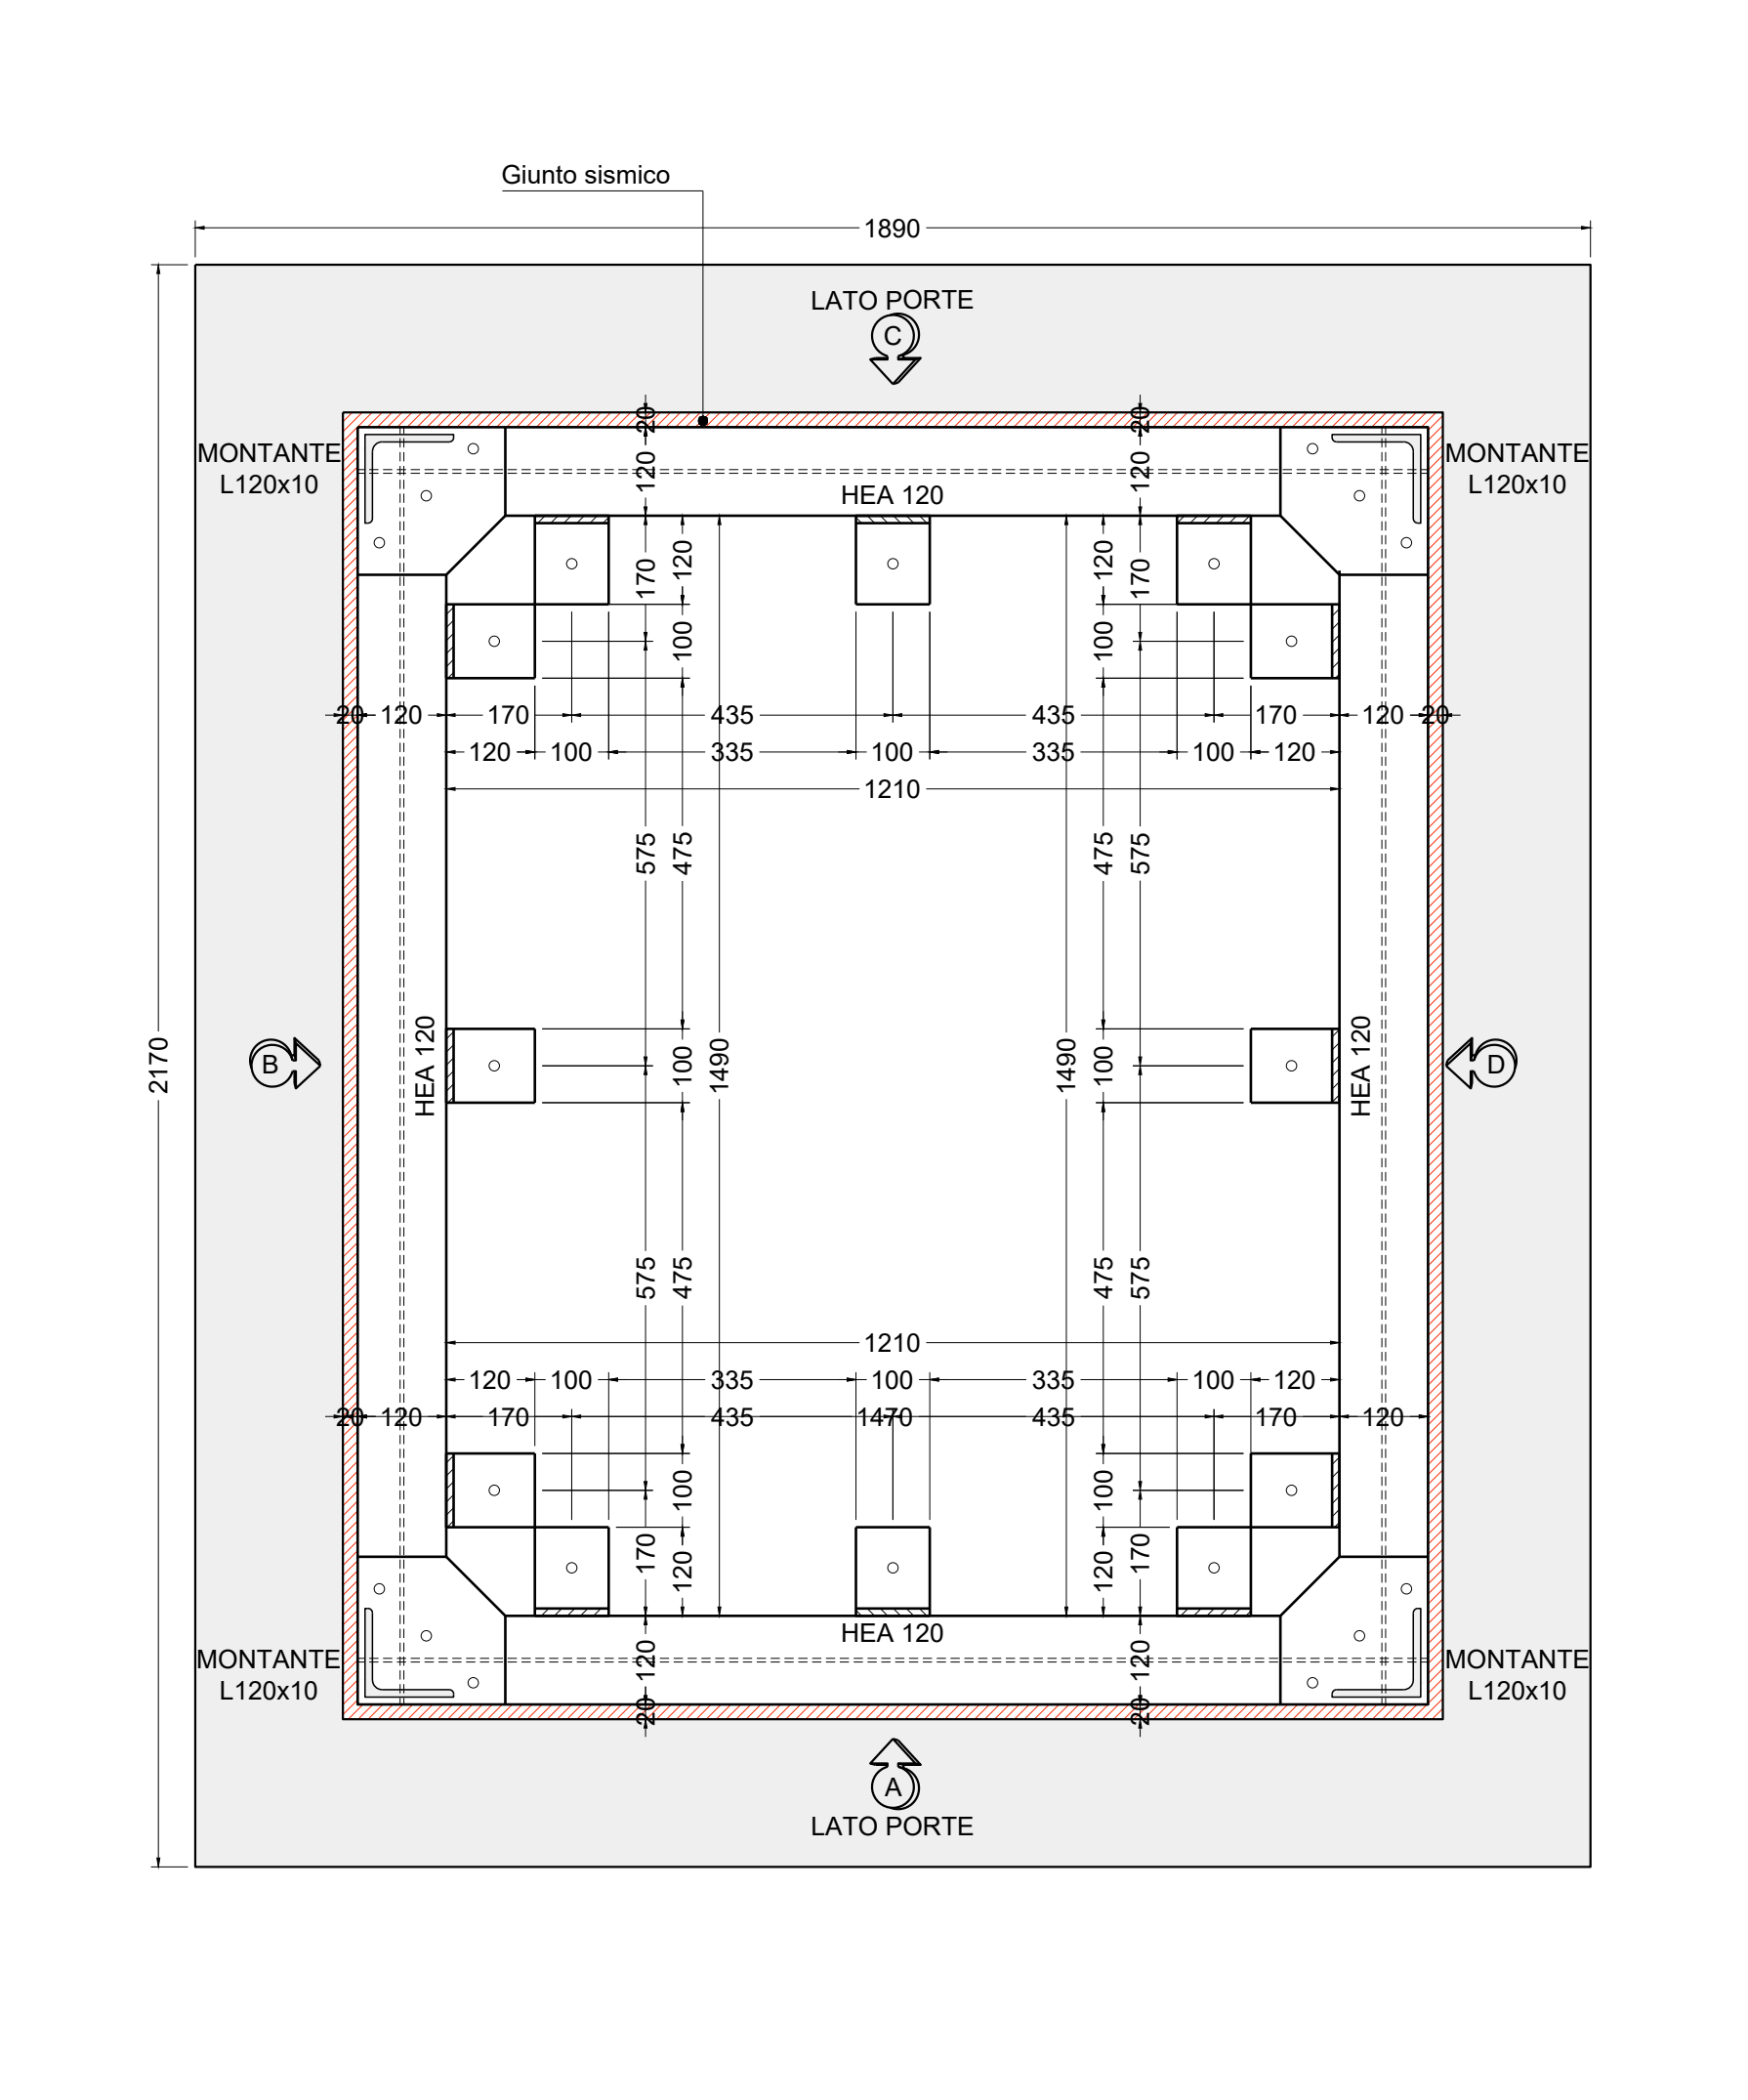

PARTICOLARE PIASTRA DI COLLEGAMENTO

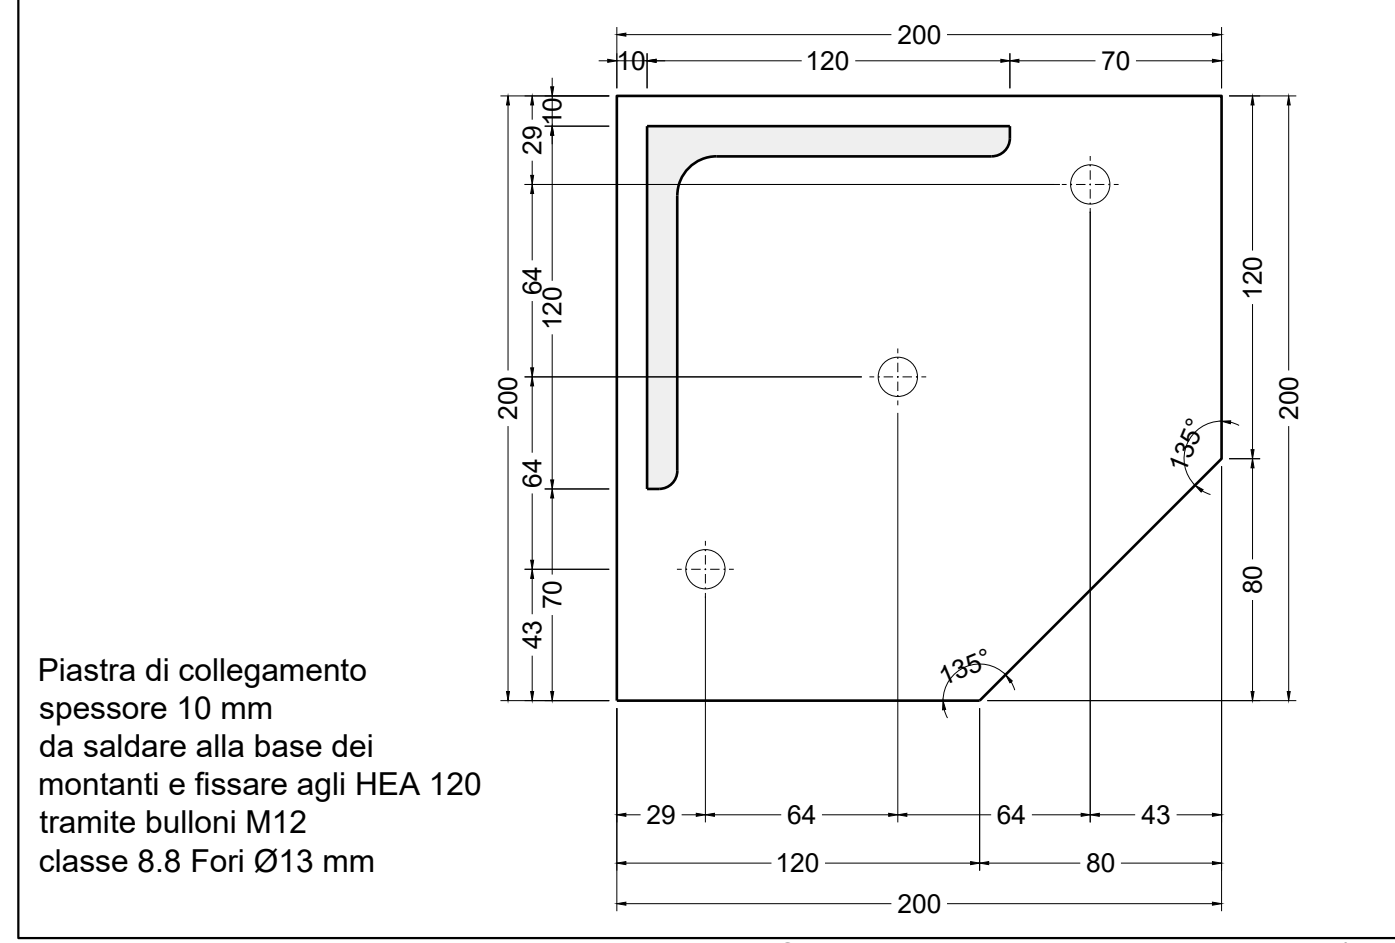

PARTICOLARE DELL'ANCORAGGIO DELLE LASTRE DI RIVESTIMENTO IN VETRO

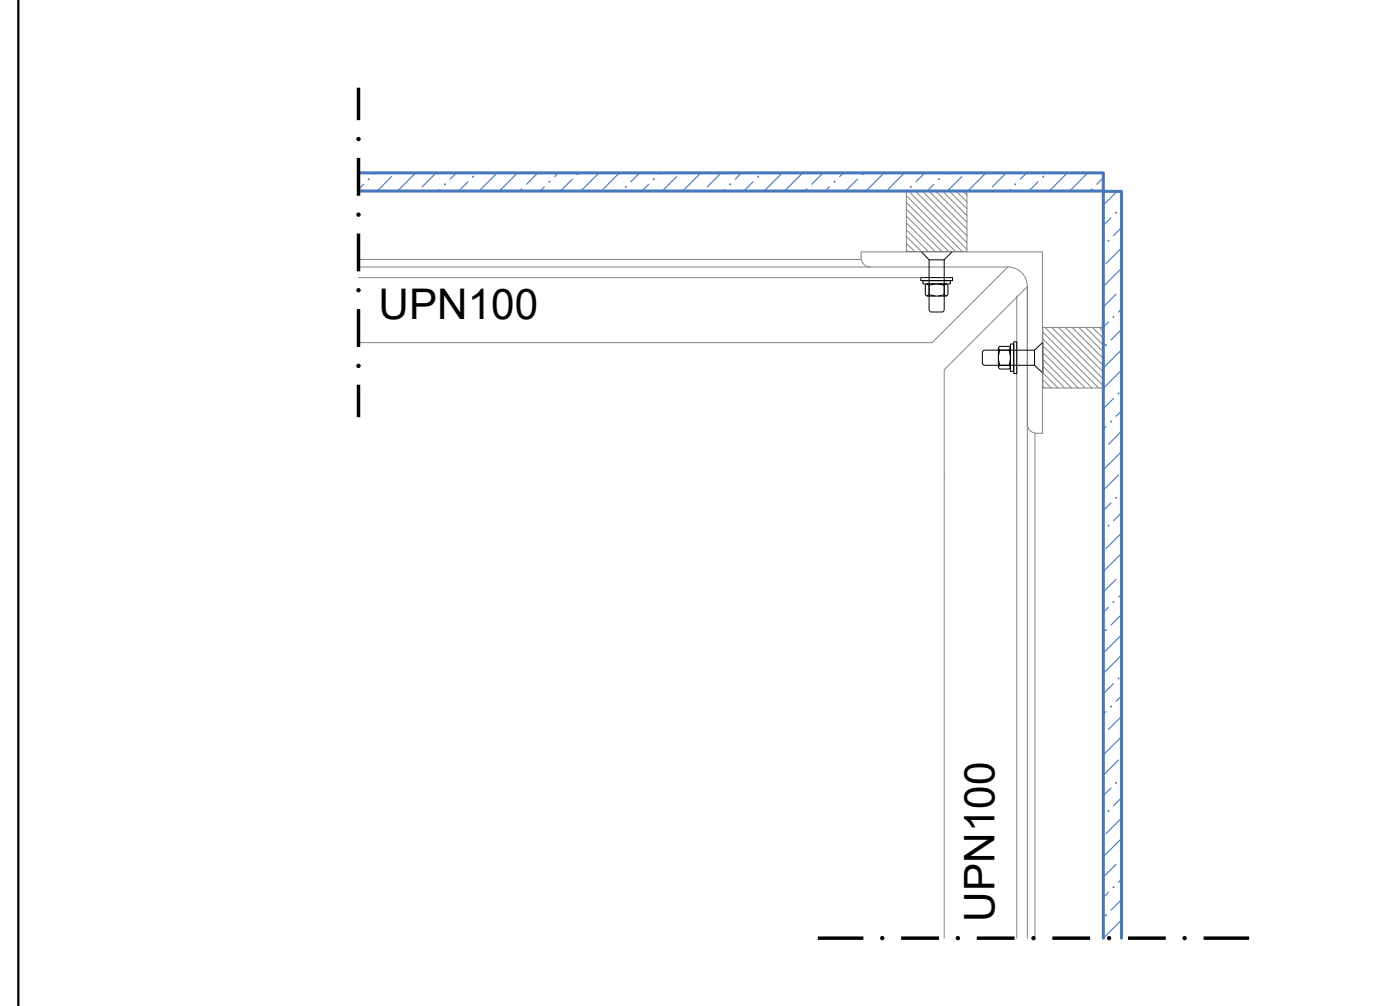

PRESCRIZIONI MATERIALI

• Bosacca a base di calce idraulica per iniezioni di consolidamento tipo Kimia Limepor100® o similari, per le iniezioni di consolidamento;					
MALTA	Calce idraulica naturale NHL	Classe	M10	Composizione	Norma
				PRESCRITTA	UNI EN 12653
Caratteristiche:					
• Elevata fluidità con basso rapporto acqua/cemento;					
• Basso tenore di sali idrosolubili;					
• Elevata traspirabilità;					
• Elevato potere di penetrazione;					
• Stabilità volumetrica (ritiro compensato);					
• Blocchi di pietra locale per murature portanti e mattoni pieni in laterizio e malta M10 a base calce a composizione garantita.					
BLOCCHI	LATERIZIO PIENO	Classe	M10	Composizione	Norma
				PRESCRITTA	UNI EN 12653
• OPERE IN CALCESTRUZZO ARMATO per fondazioni ed elevazioni: $R_{ck} > 30 \text{ N/mm}^2$ (CLS 25/30) per solette dei nuovi solai tipo LECA CLS 1800 - $R_{ck} > 45 \text{ N/mm}^2$ (LC 40/44)					
• ACCIAIO PER ARMATURA LENTA B 450 C					
• COPRIFERRO STRUTTURE IN C.A. per fondazioni 3 cm					
• ACCIAIO PER CARPENTERIA METALLICA Acciaio S275 JR BULLONERIA ZINCATI IN ACCIAIO CON VITI 8.8 - DADI 8 - UNI 3740 SALDATURE DI PRIMA CLASSE SECONDO UNI 271-1 UNI 5132					
• RESINE PER ANCORAGGI STRUTTURALI per ancoraggi su murature: HILTI HIT-HY 270 per ancoraggi su cemento armato: HILTI HIT-HY 200-R ove prescritto boiacca idraulica espansiva ad alta resistenza adatta per murature tipo KIMIA DETONFIX 200 (o similari)					



CITTÀ DI VITERBO
Settore VII - Urbanistica e Centro Storico

“RESTAURO ED ADEGUAMENTO FUNZIONALE DEI LOCALI DELL'EX RISTORANTE “LA ZAFFERA”, SITO A PIAZZA SAN CARLUCCIO, NEL QUARTIERE MEDIOEVALE DI SAN PELLEGRINO, PER LA REALIZZAZIONE DI UNO SPAZIO MULTIMEDIALE”

Progetto di fattibilità tecnico economica

ASCENSORE - Elevazione

Riferimento 25	Elaborato S-7	Data 21 giugno 2025	Scala 1:100
PROGETTAZIONE Architetto DANILLO PASQUINI COLLABORATORI: Architetto GIUSEPPE BOLDIRINI		UFFICIO URBANISTICA E CENTRO STORICO Dirigente del Settore VII Architetto STEFANO PERUZZO Responsabile Unico del Procedimento Architetto STEFANO PERUZZO	