


DIMENSIONALE POMPE DI CALORE CIRCUITO DI RISCALDAMENTO

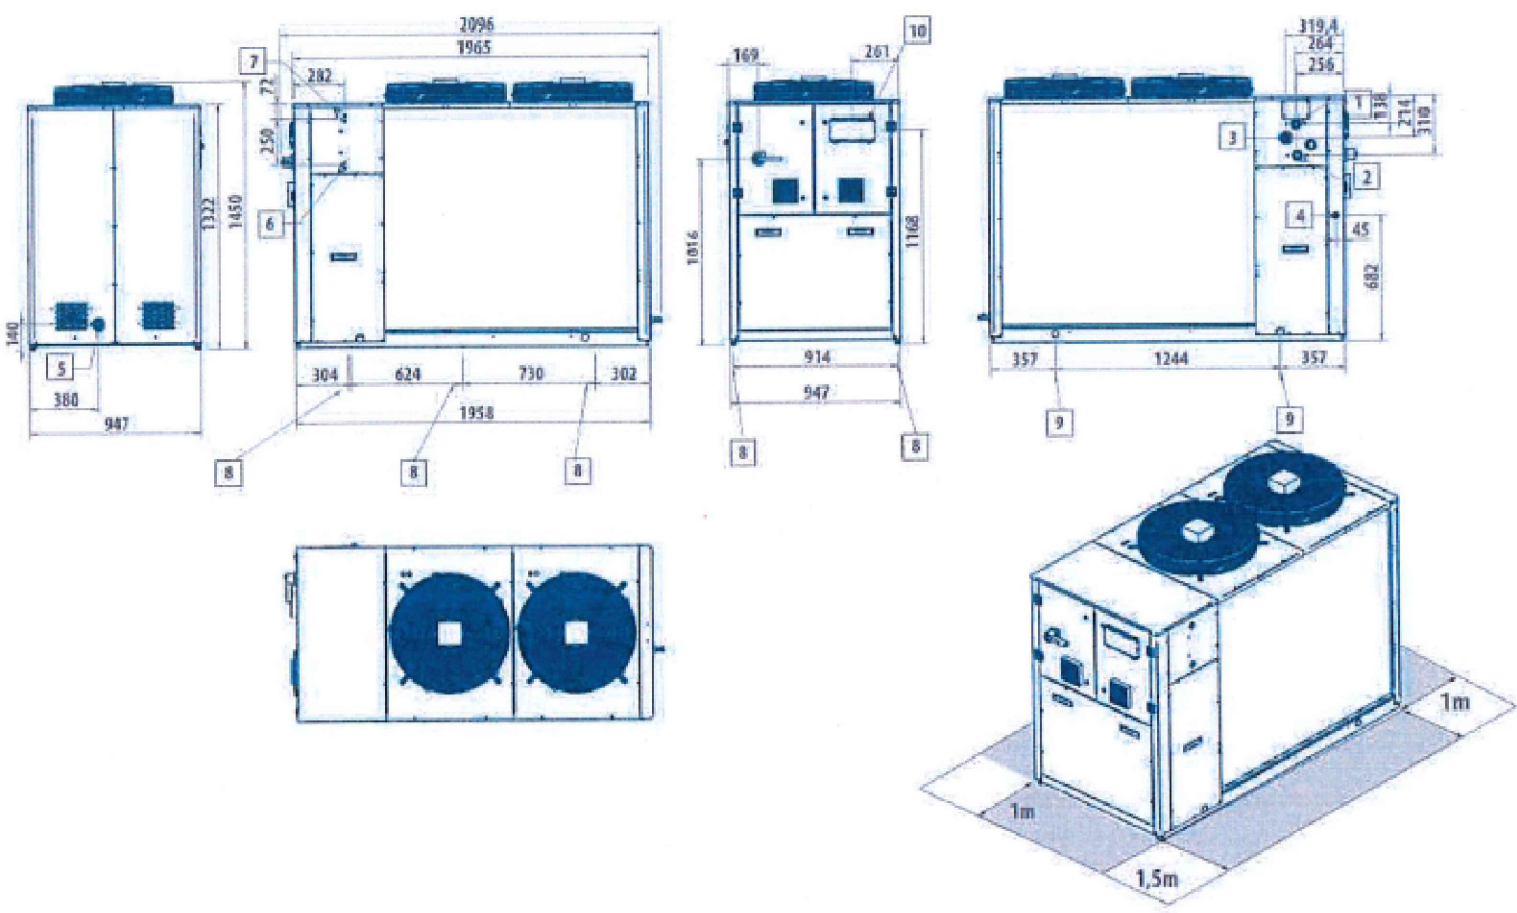


LEGENDA	
1	Ingresso acqua 1 3/4" F"
2	Uscita acqua 1 3/4" F"
3	Alimentazione acqua (dall'interblocco regolatore) 1/2" M
4	Alimentazione elettrica
5	Scarico acqua verdetta 1/2" F"
6	Ingresso sonda/termostato 1" M
7	Uscita sonda/termostato 1" M
8	Antiriduranti
9	Punti sollevamento
10	Intestella elenke

DIMENSIONALE POMPE DI CALORE ACS BAR

Scalda acqua in pompa di calore (murale) aroSTOR VWL B



- Caratteristiche:
- Aspirazione / espulsione dell'aria concentrica
 - Accumulo in acciaio inox
 - Circolo refrigerante ermeticamente sigillato, solo connessioni idrauliche
 - Refrigerante naturale R290 (GWP=3)
 - Funzione PV per sfruttare al meglio l'energia elettrica prodotta da fotovoltaico

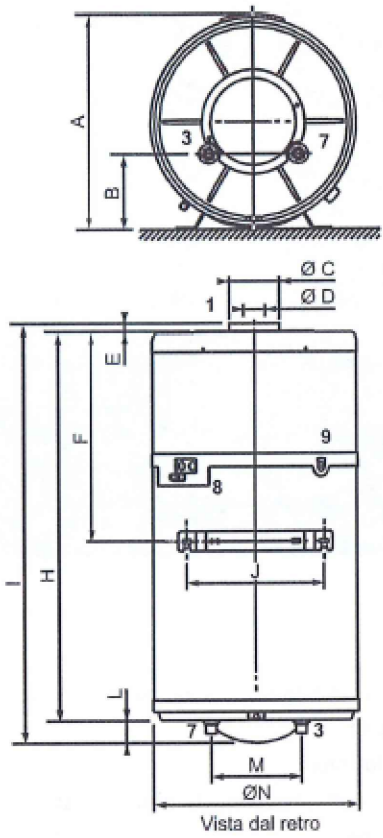


Legenda:	
1	Ingresso e espulsione aria
2	Uscita acqua calda 3/4"
3	Ingresso acqua fredda 3/4"
4	Ingresso alimentazione
5	Scarico condensa

DIMENSIONALE POMPE DI CALORE ACS SERVIZI


Scalda acqua in pompa di calore (a basamento) aroSTOR VWL B/BM



- Caratteristiche:
- Modello con serpentino aggiuntivo per associare un generatore di back-up
 - Accumulo in acciaio inox
 - Circolo refrigerante ermeticamente sigillato, solo connessioni idrauliche
 - Refrigerante naturale R290 (GWP=3)
 - Funzione PV per sfruttare al meglio l'energia elettrica prodotta da fotovoltaico

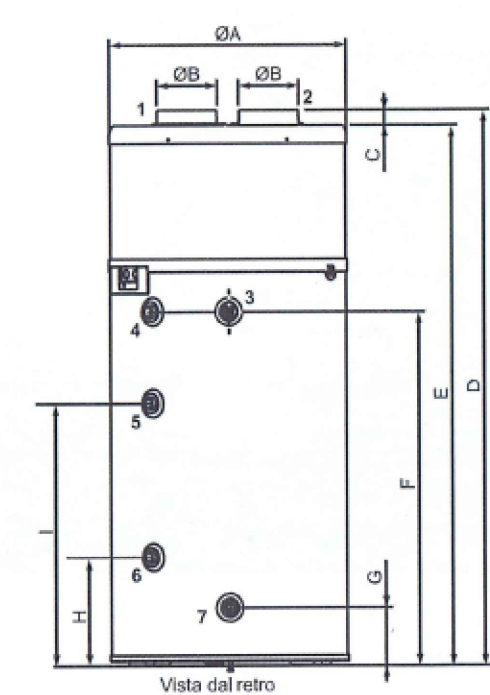


Legenda:	
1	Ingresso aria
2	Espulsione aria
3	Uscita acqua calda 3/4"
4	Ricircolo 3/4"
5	Mandata riscaldamento 3/4" (solo per modelli BM)
6	Ritorno riscaldamento 3/4" (solo per modelli BM)
7	Ingresso acqua fredda 3/4"
8	Ingresso alimentazione
9	Scarico condensa

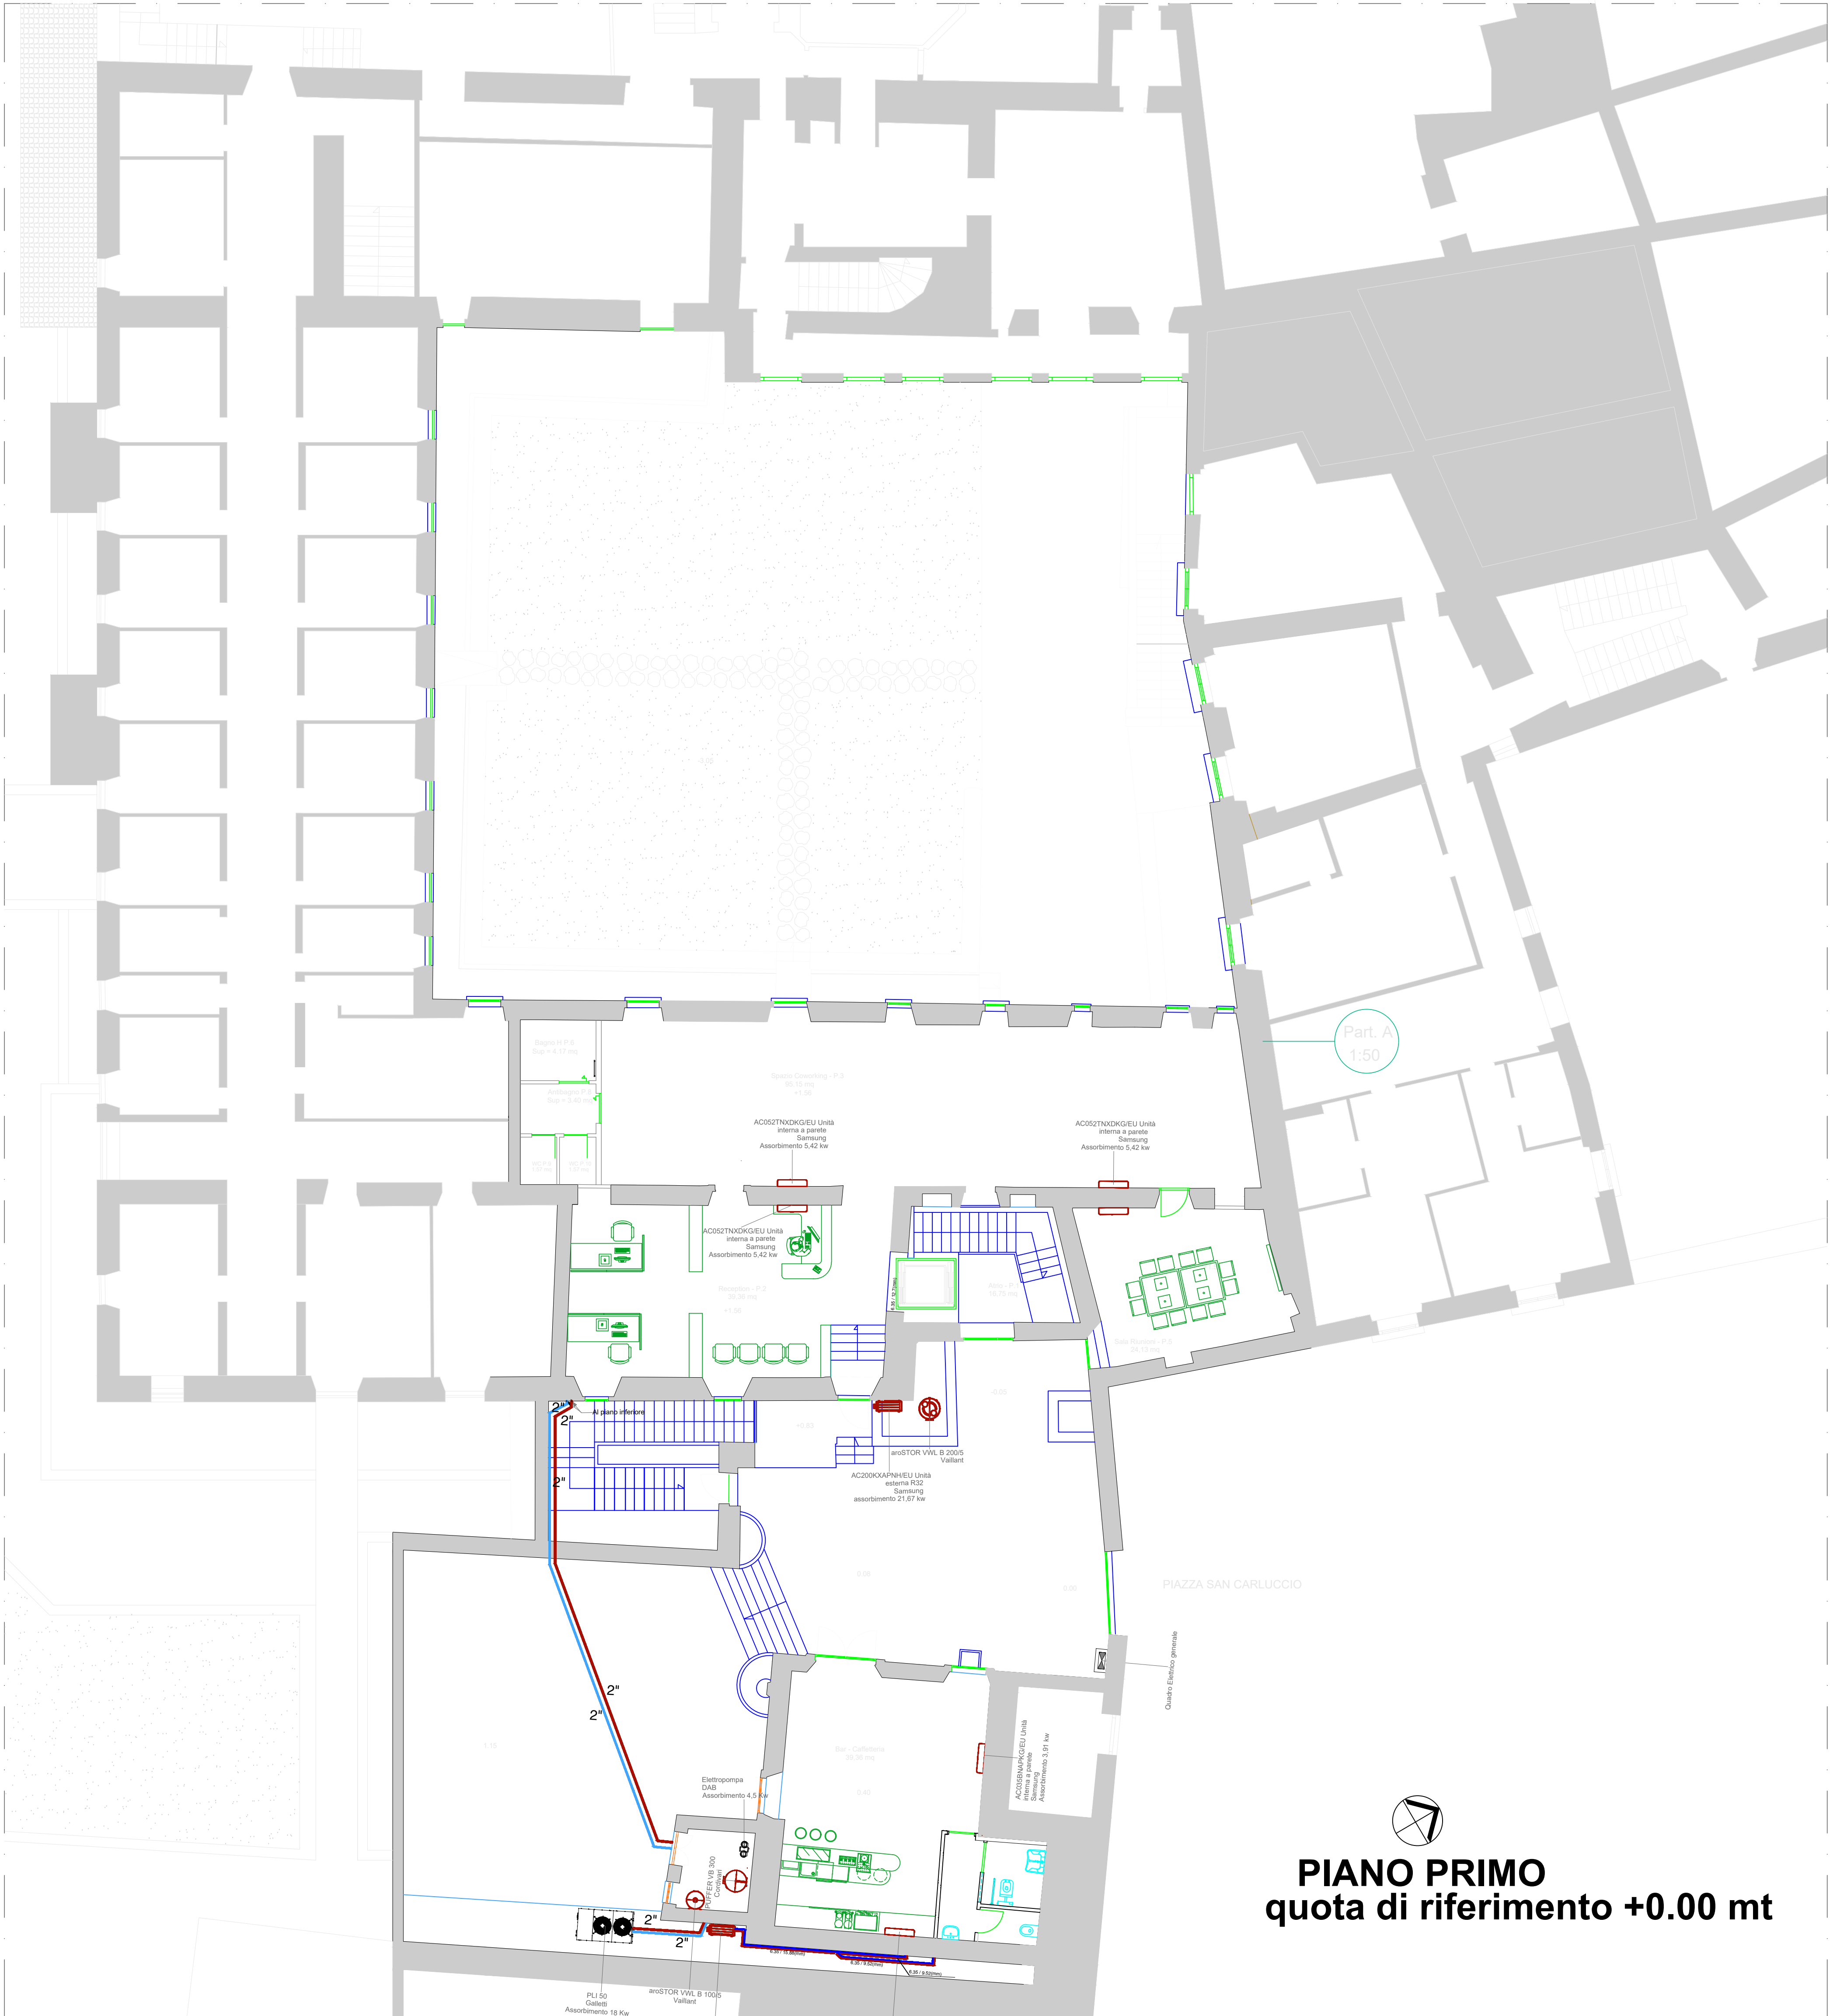

MACCHINE CONDIZIONAMENTO BAR

CARATTERISTICHE UNITA' INTERNE

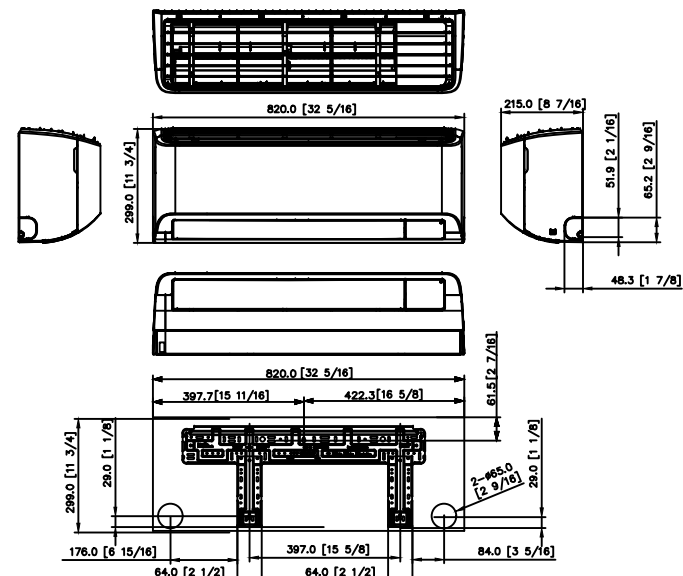

CARATTERISTICHE UNITA' ESTERNA


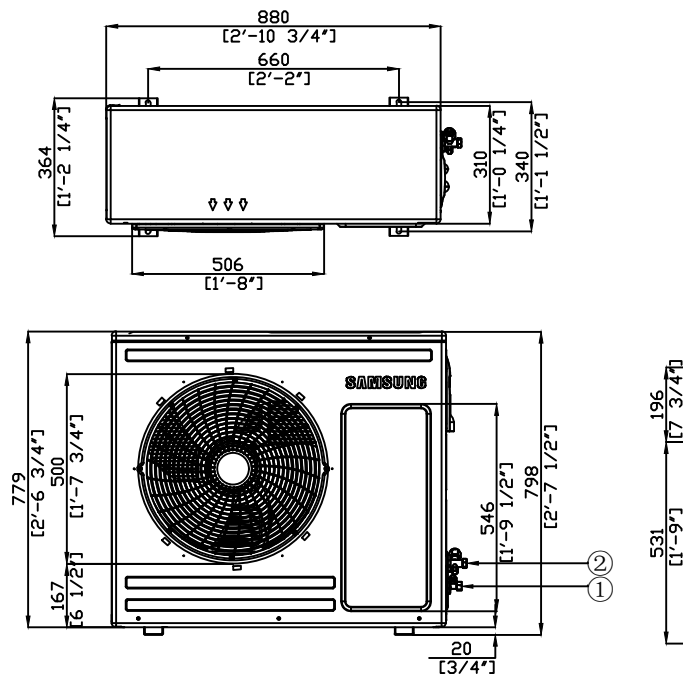


Table of descriptions	
1	Refrigerant gas pipe
2	Refrigerant liquid pipe
3	Power & Comm. wiring conduits

MACCHINE CONDIZIONAMENTO PRIMO PIANO

CARATTERISTICHE UNITA' INTERNE

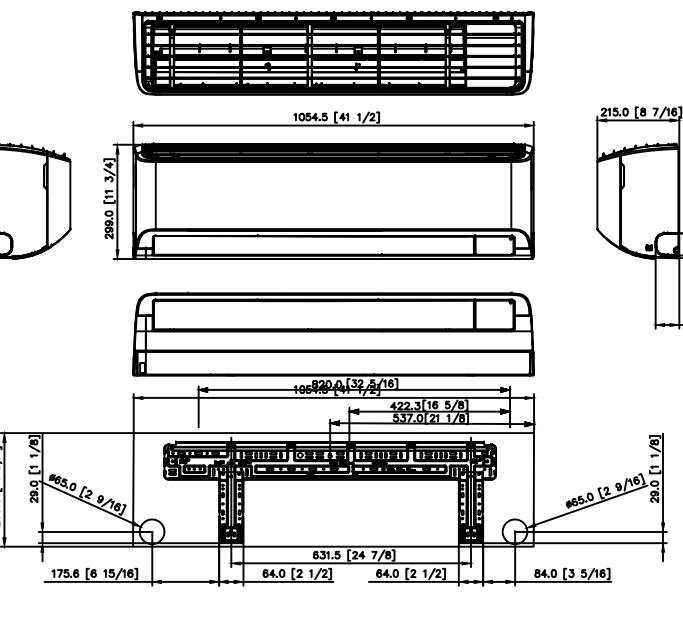

CARATTERISTICHE UNITA' ESTERNA


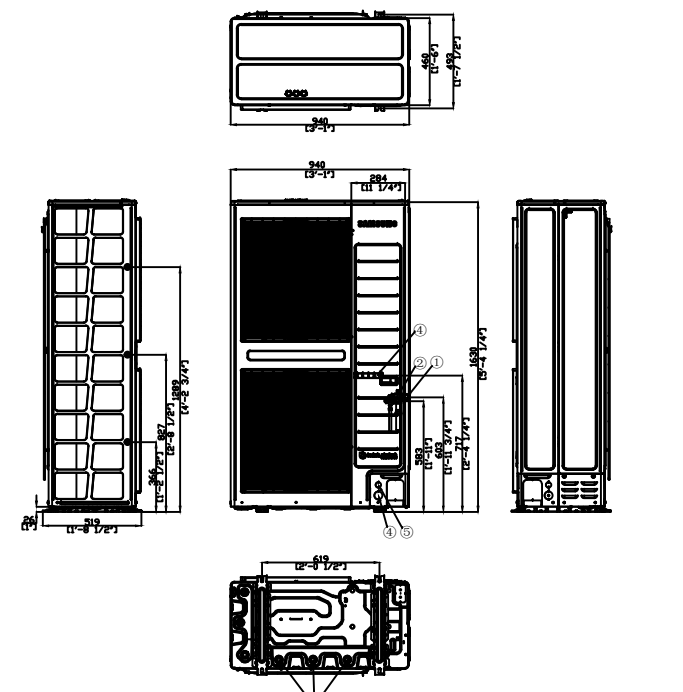


Table of descriptions	
1	Refrigerant gas pipe
2	Refrigerant liquid pipe
3	Drain hose
4	Power wiring conduits
5	Communication wiring conduits

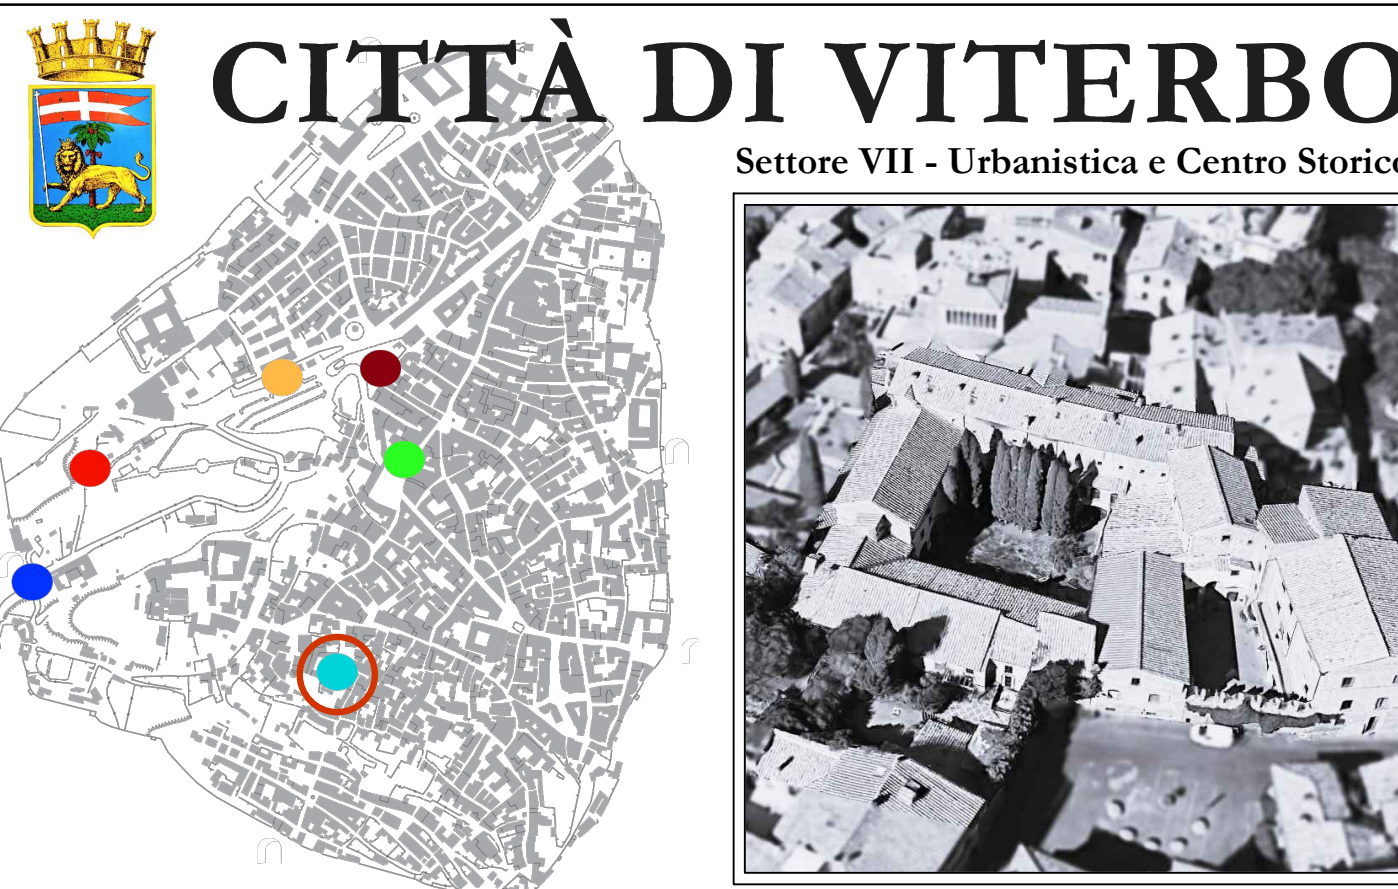

"RESTAURO ED ADEGUAMENTO FUNZIONALE DEI LOCALI DELL'EX RISTORANTE "LA ZAFFERA", SITO A PIAZZA SAN CARLUCCIO, NEL QUARTIERE MEDIOEVALE DI SAN PELLEGRINO, PER LA REALIZZAZIONE DI UNO SPAZIO MULTIMEDIALE"

Ambito della prima fase della Strategia Territoriale del PR FERS 2021-2027 - Obiettivo di Policy 5 (OP-5)
CUP: D89D23000210002 - CIG: B5864DF10E

PROGETTO DI FATTIBILITÀ TECNICO ECONOMICA

IMPIANTO DI CONDIZIONAMENTO - Planimetria generale

Riferimento 37	Elaborato IM-1	Data 21 giugno 2025	Scala 1:100
PROGETTAZIONE		UFFICIO URBANISTICA E CENTRO STORICO	
Architetto DANILLO PASQUINI COLLABORATORI: Architetto GIUSEPPE BOLDRINI		Dirigente del Settore VII Architetto STEFANO PERUZZO Responsabile Unico del Procedimento Architetto STEFANO PERUZZO	