
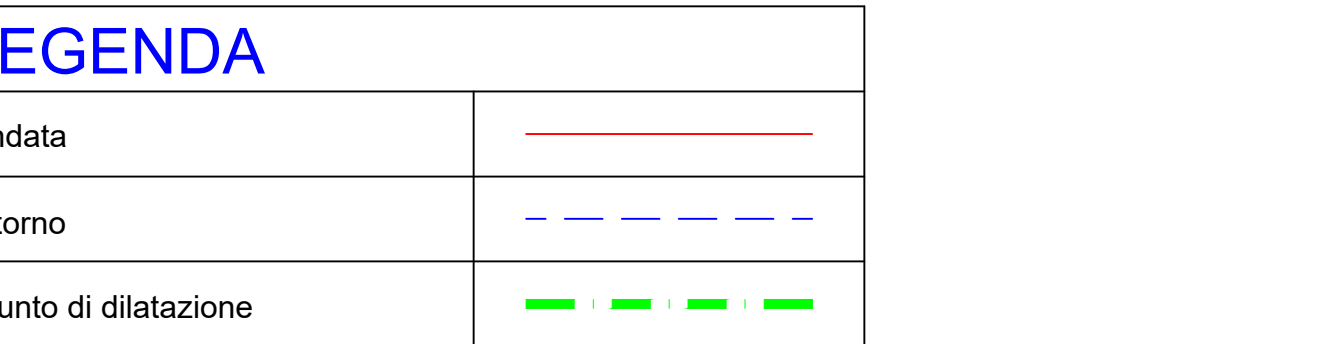
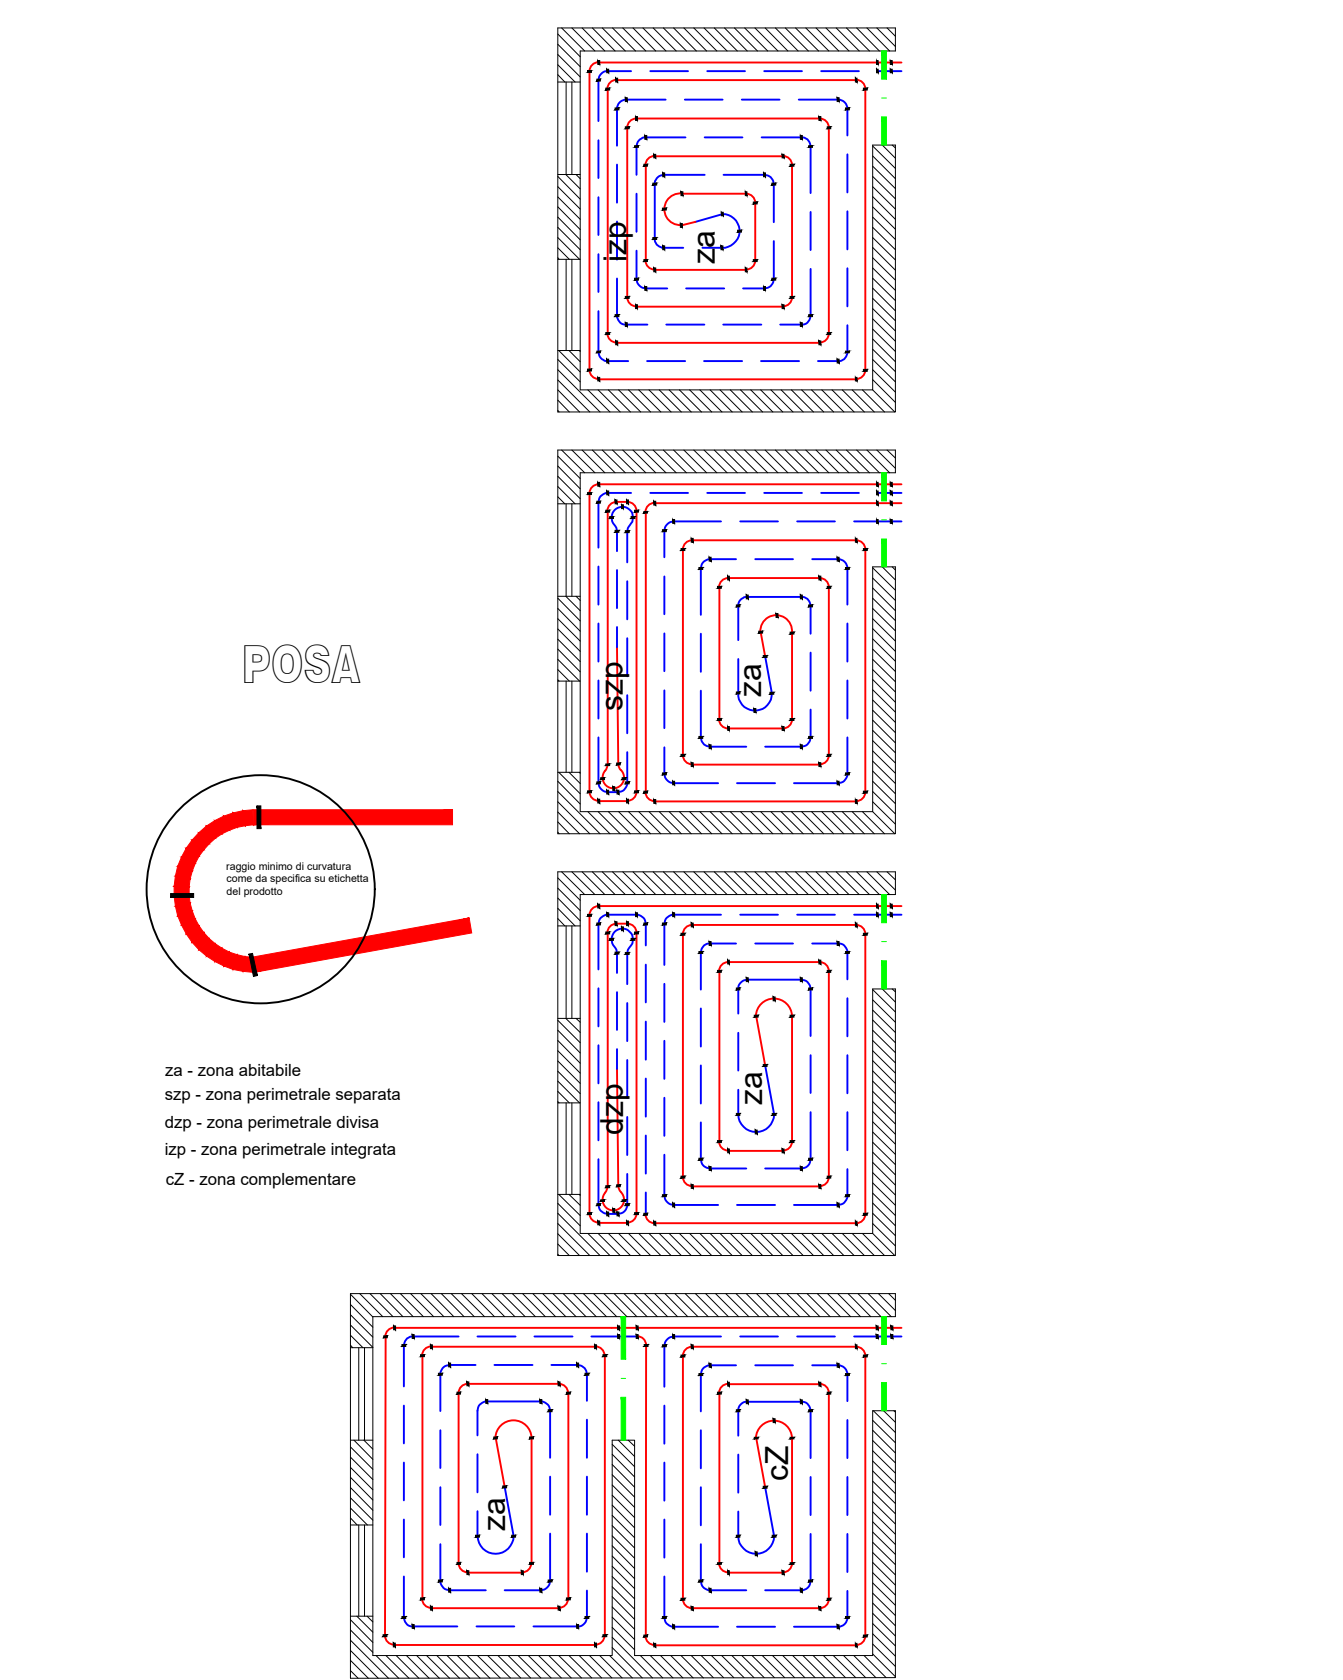


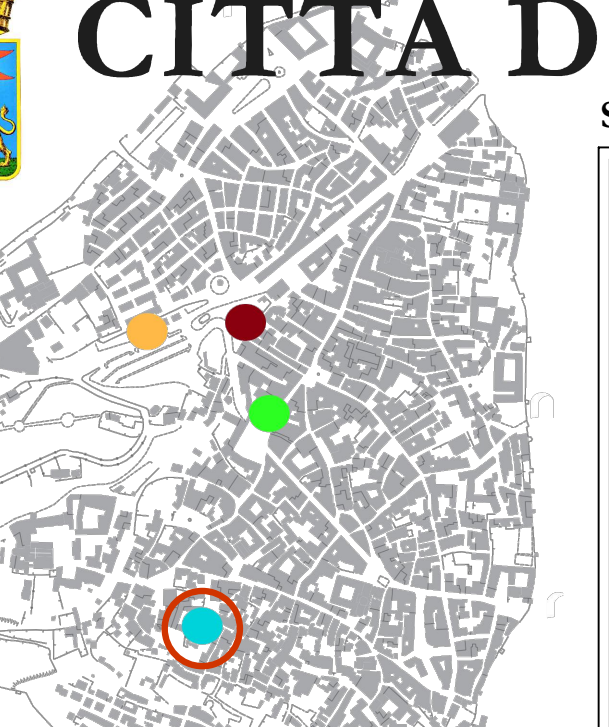

COESIONE ITALIANA 2014-2020 	 Cofinanziato dall'Unione Europea		 REGIONE LAZIO
 CITTÀ DI VITERBO			
		Settore VII - Urbanistica e Centro Storico 	
"RESTAURO ED ADEGUAMENTO FUNZIONALE DEI LOCALI DELL'EX RISTORANTE "LA ZAFFERA", SITO A PIAZZA SAN CARLUCCIO, NEL QUARTIERE MEDIOEVALE DI SAN PELLEGRINO, PER LA REALIZZAZIONE DI UNO SPAZIO MULTIMEDIALE"			
Ambito della prima fase della Strategia Territoriale del PR FERS 2021-2027 - Obiettivo di Policy 5 (OP-5) CUP: D89D23000210002 - CIG: B5864DF10E			
PROGETTO DI FATTIBILITÀ TECNICO ECONOMICA			
IMPIANTO CONDIZIONAMENTO - Piano Terra			
Riferimento 38	Elaborato IM-2	Data 21 giugno 2025	Scala 1:100
<b style="color: #0070C0;">PROGETTAZIONE		<b style="color: #0070C0;">UFFICIO URBANISTICA E CENTRO STORICO	
Architetto DANILO PASQUINI COLLABORATORI: Architetto GIUSEPPE BOLDRINI		Dirigente del Settore VII Architetto STEFANO PERUZZO Responsabile Unico del Procedimento Architetto STEFANO PERUZZO	