


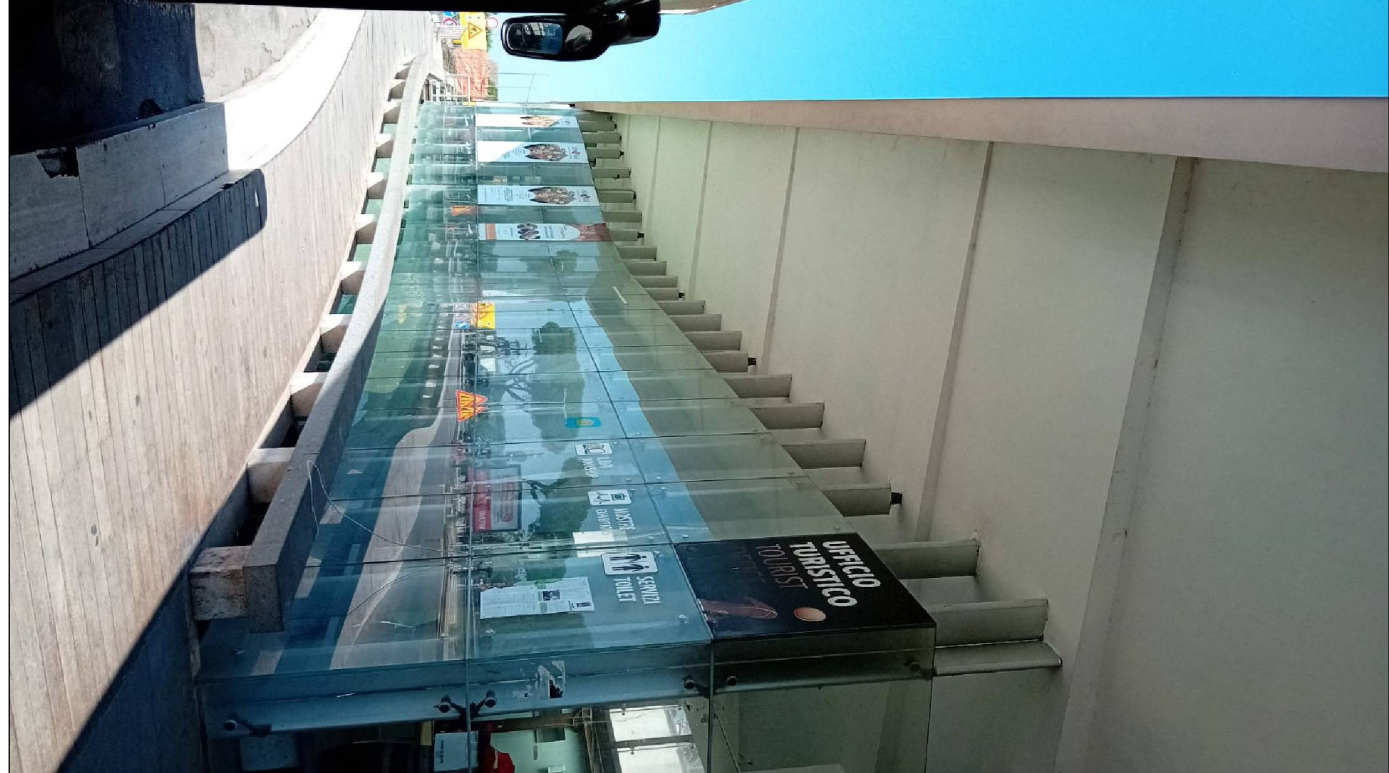


Riconversione di un fabbricato esistente su P.zza Martiri d'Ungheria, con destinazione a Centro di Educazione alla biodiversità

PROGETTO DI FATTIBILITÀ TECNICO ECONOMICA

DISEGNI DI RILIEVO

Ritrovamento Anno	Elaborato Anno	Data Anno	Scala Anno
PROGETTAZIONE			
Architetto Stefano Claudio COLLABORATORI: Ing. Stefano Ciccia Ing. Stefano Peruzzo Ing. Pierfrancesco Peruzzo		UFFICIO URBANISTICO E CENTRO STORICO	
		Dirigente del Settore VII Architetto STEFANO PERUZZO	
		Responsabile Unico del Procedimento Architetto STEFANO PERUZZO	

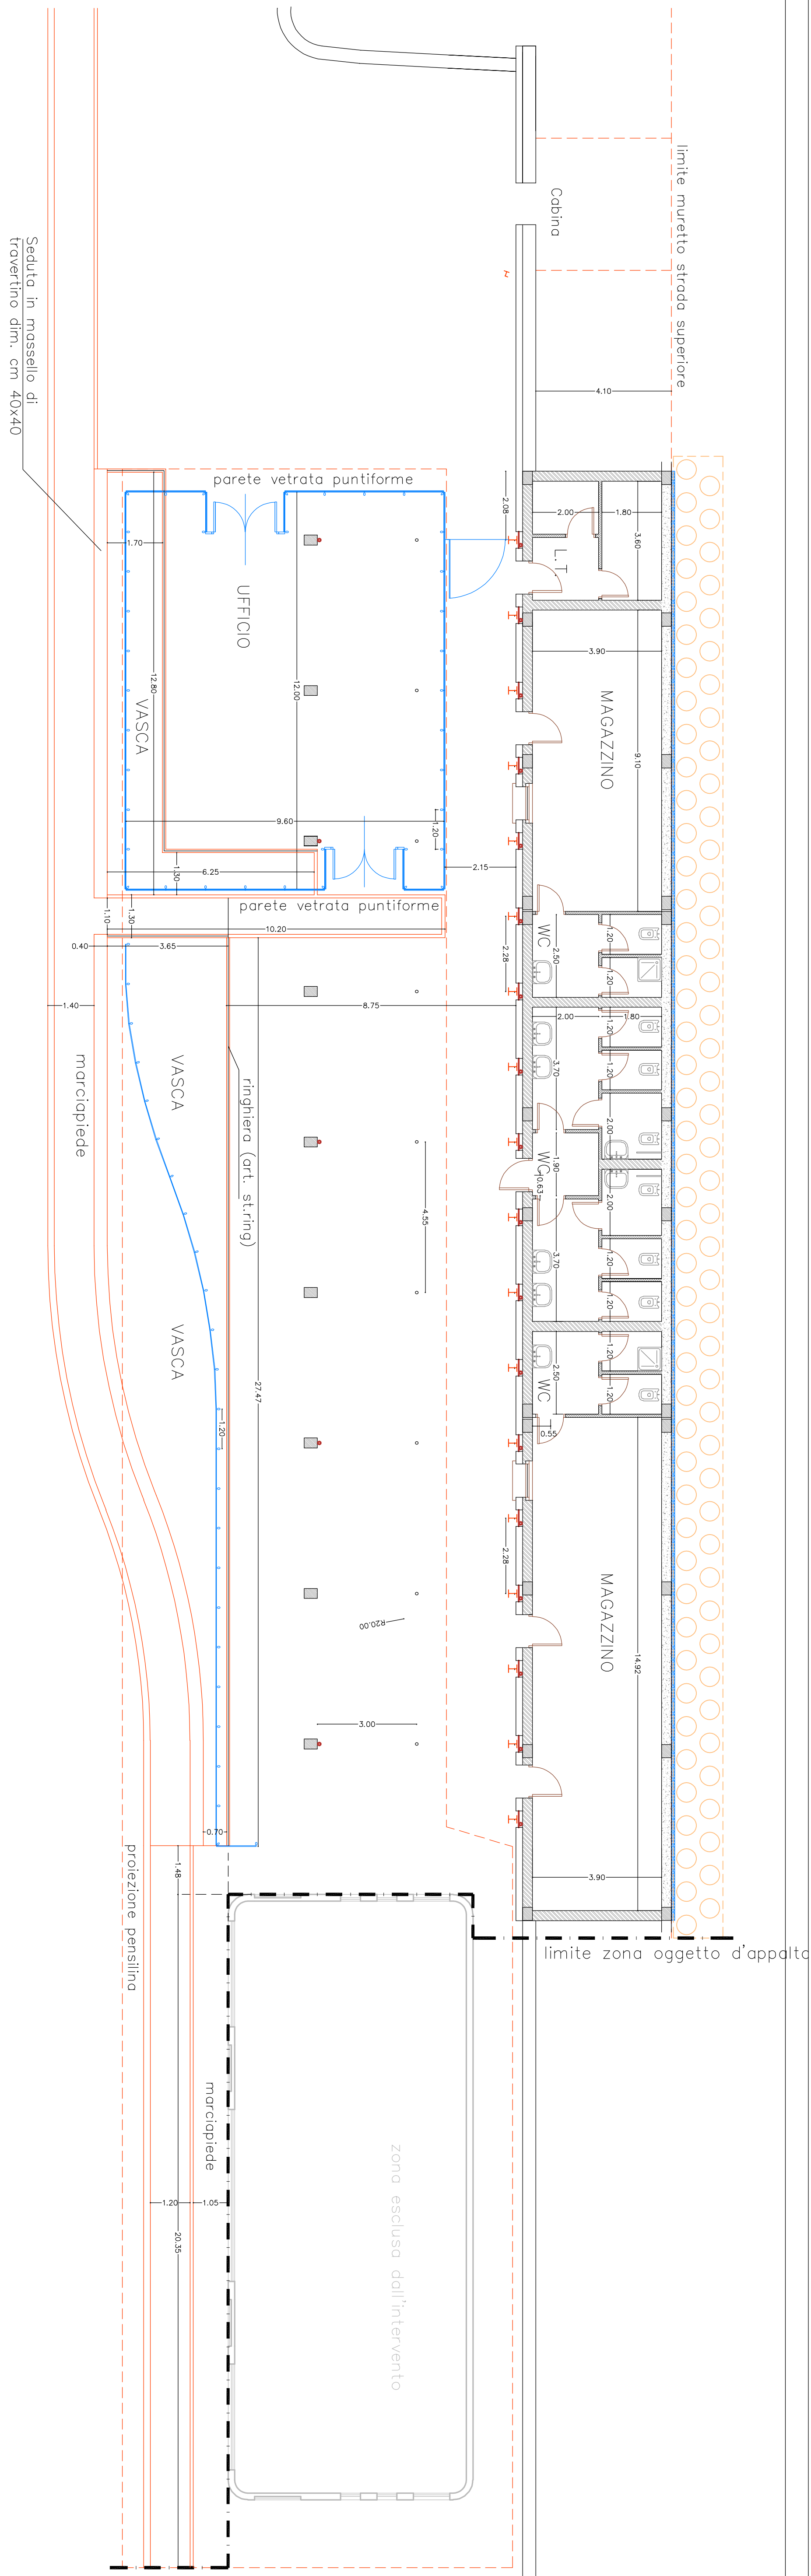

- PIANO TERRA

VIABILITA' ESISTENTE

