




Kplan Planimetria Livello 0 - scala 1:200

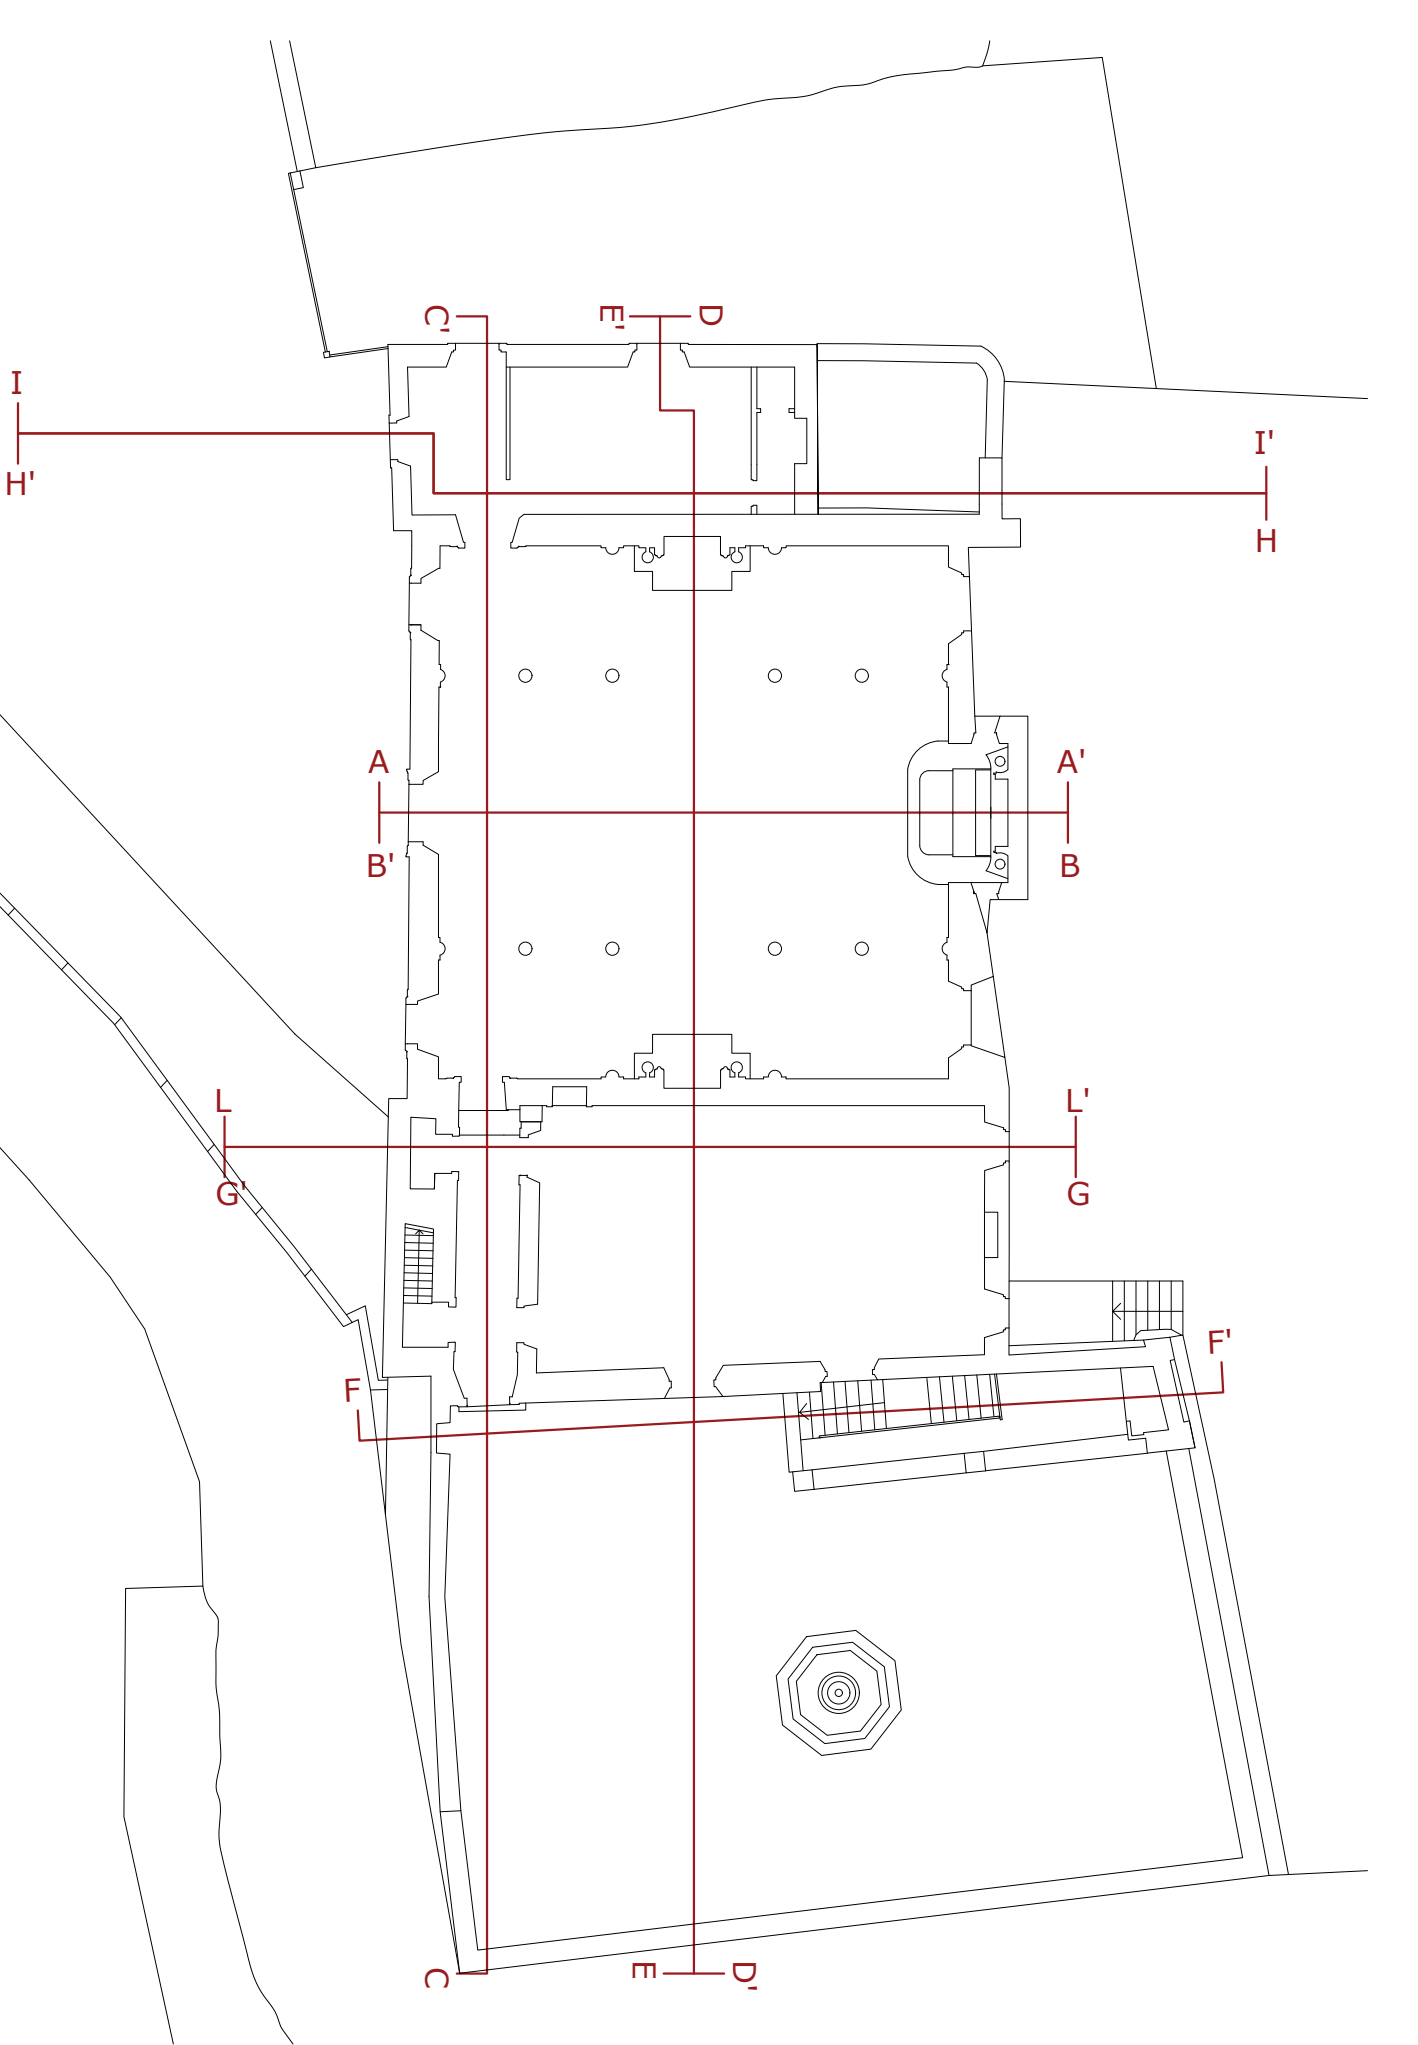


Kplan Planimetria Livello -1 - scala 1:200

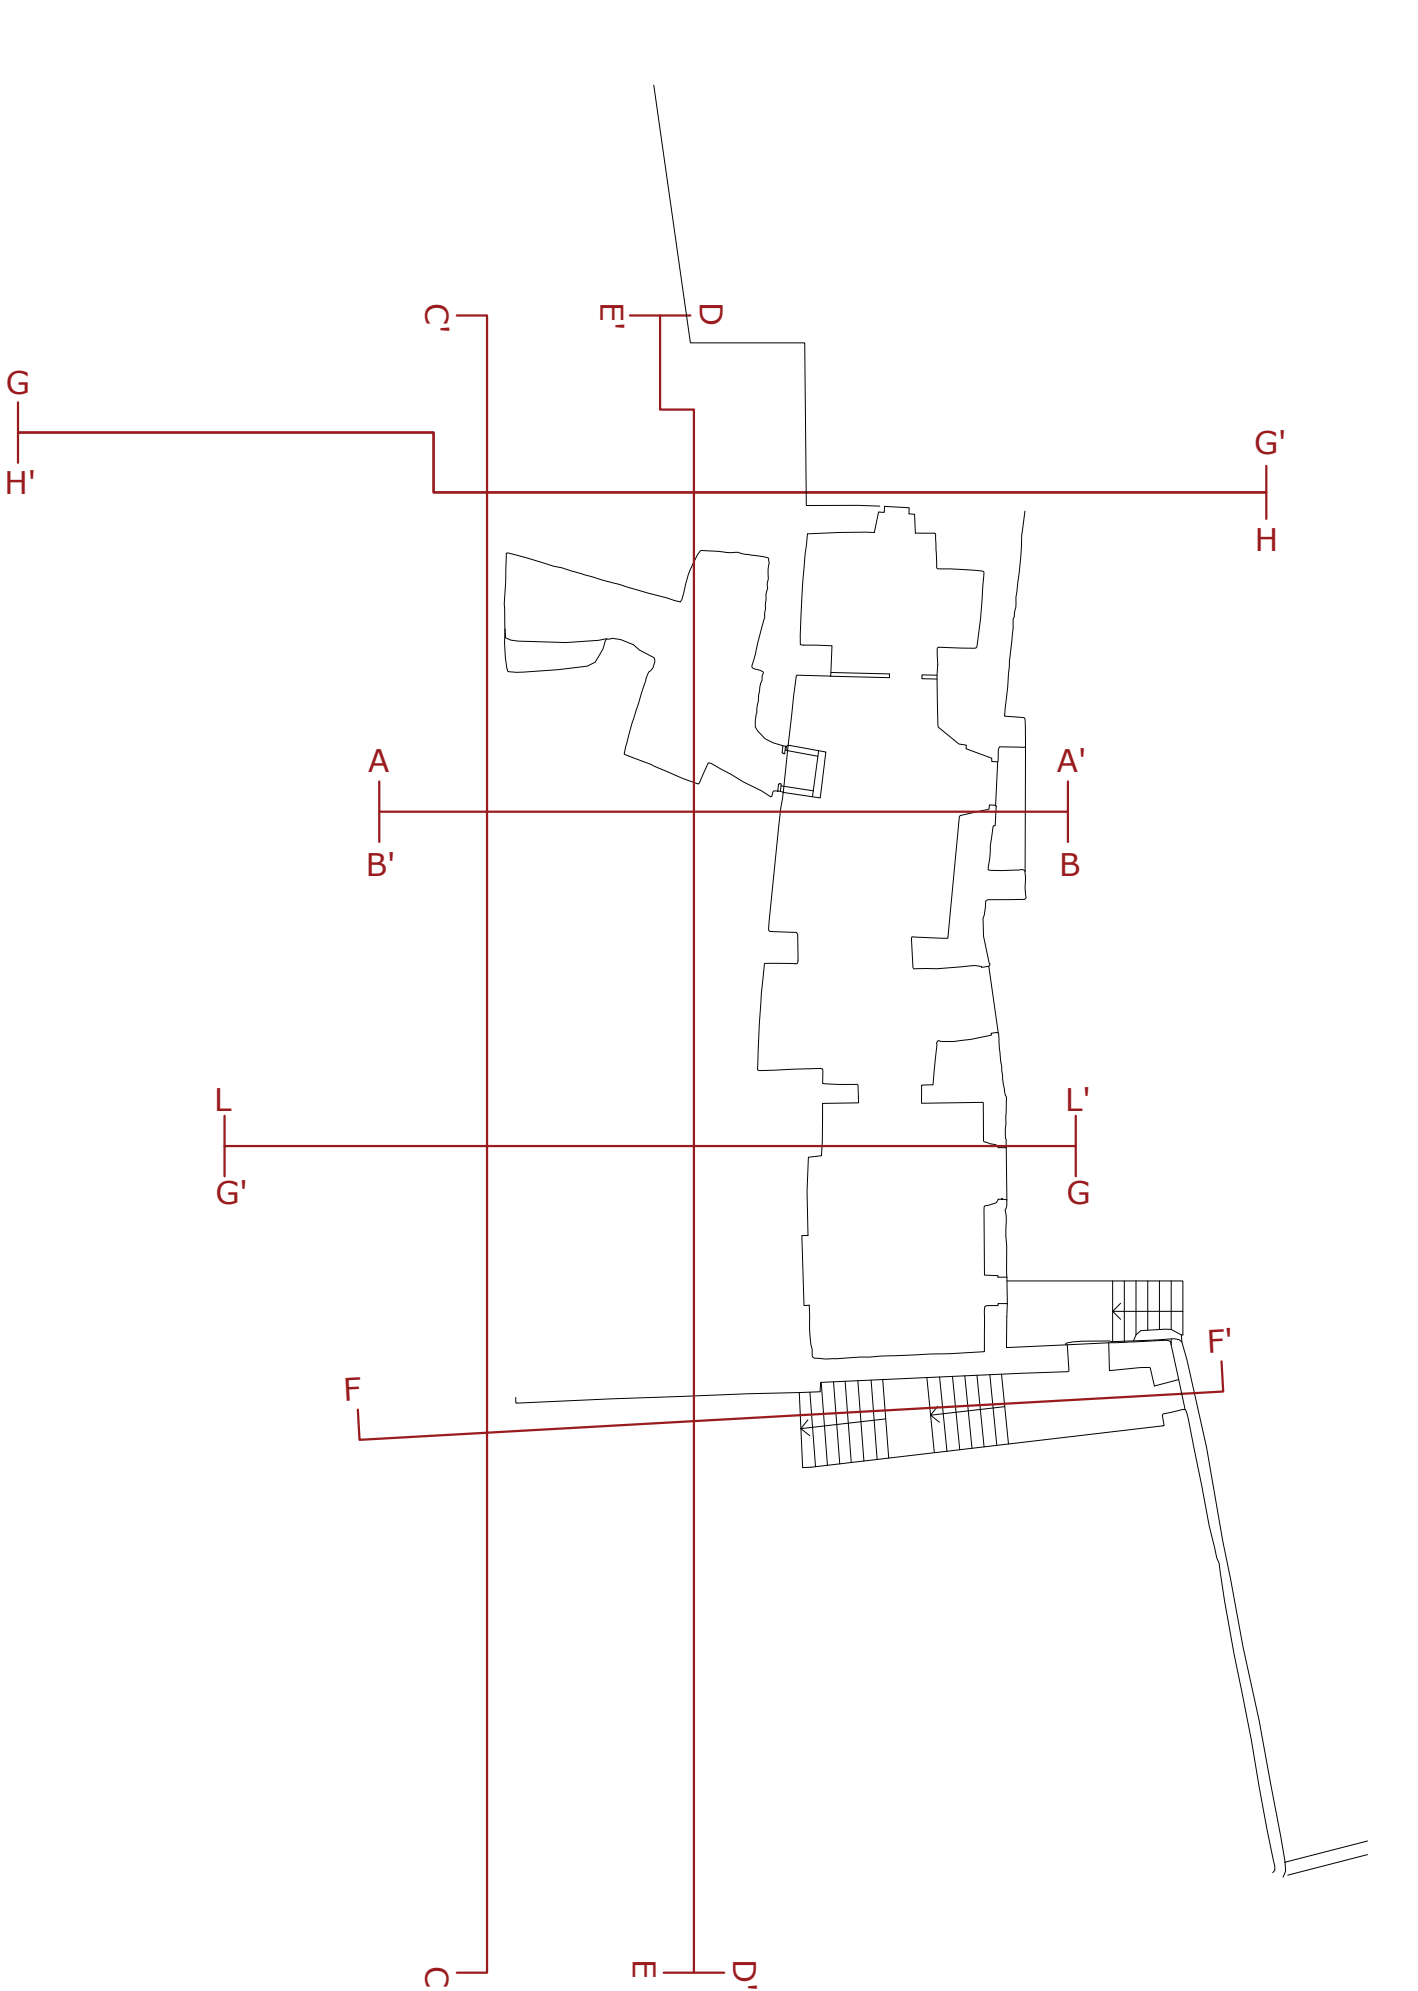

Sezione A-A' - scala 1:50

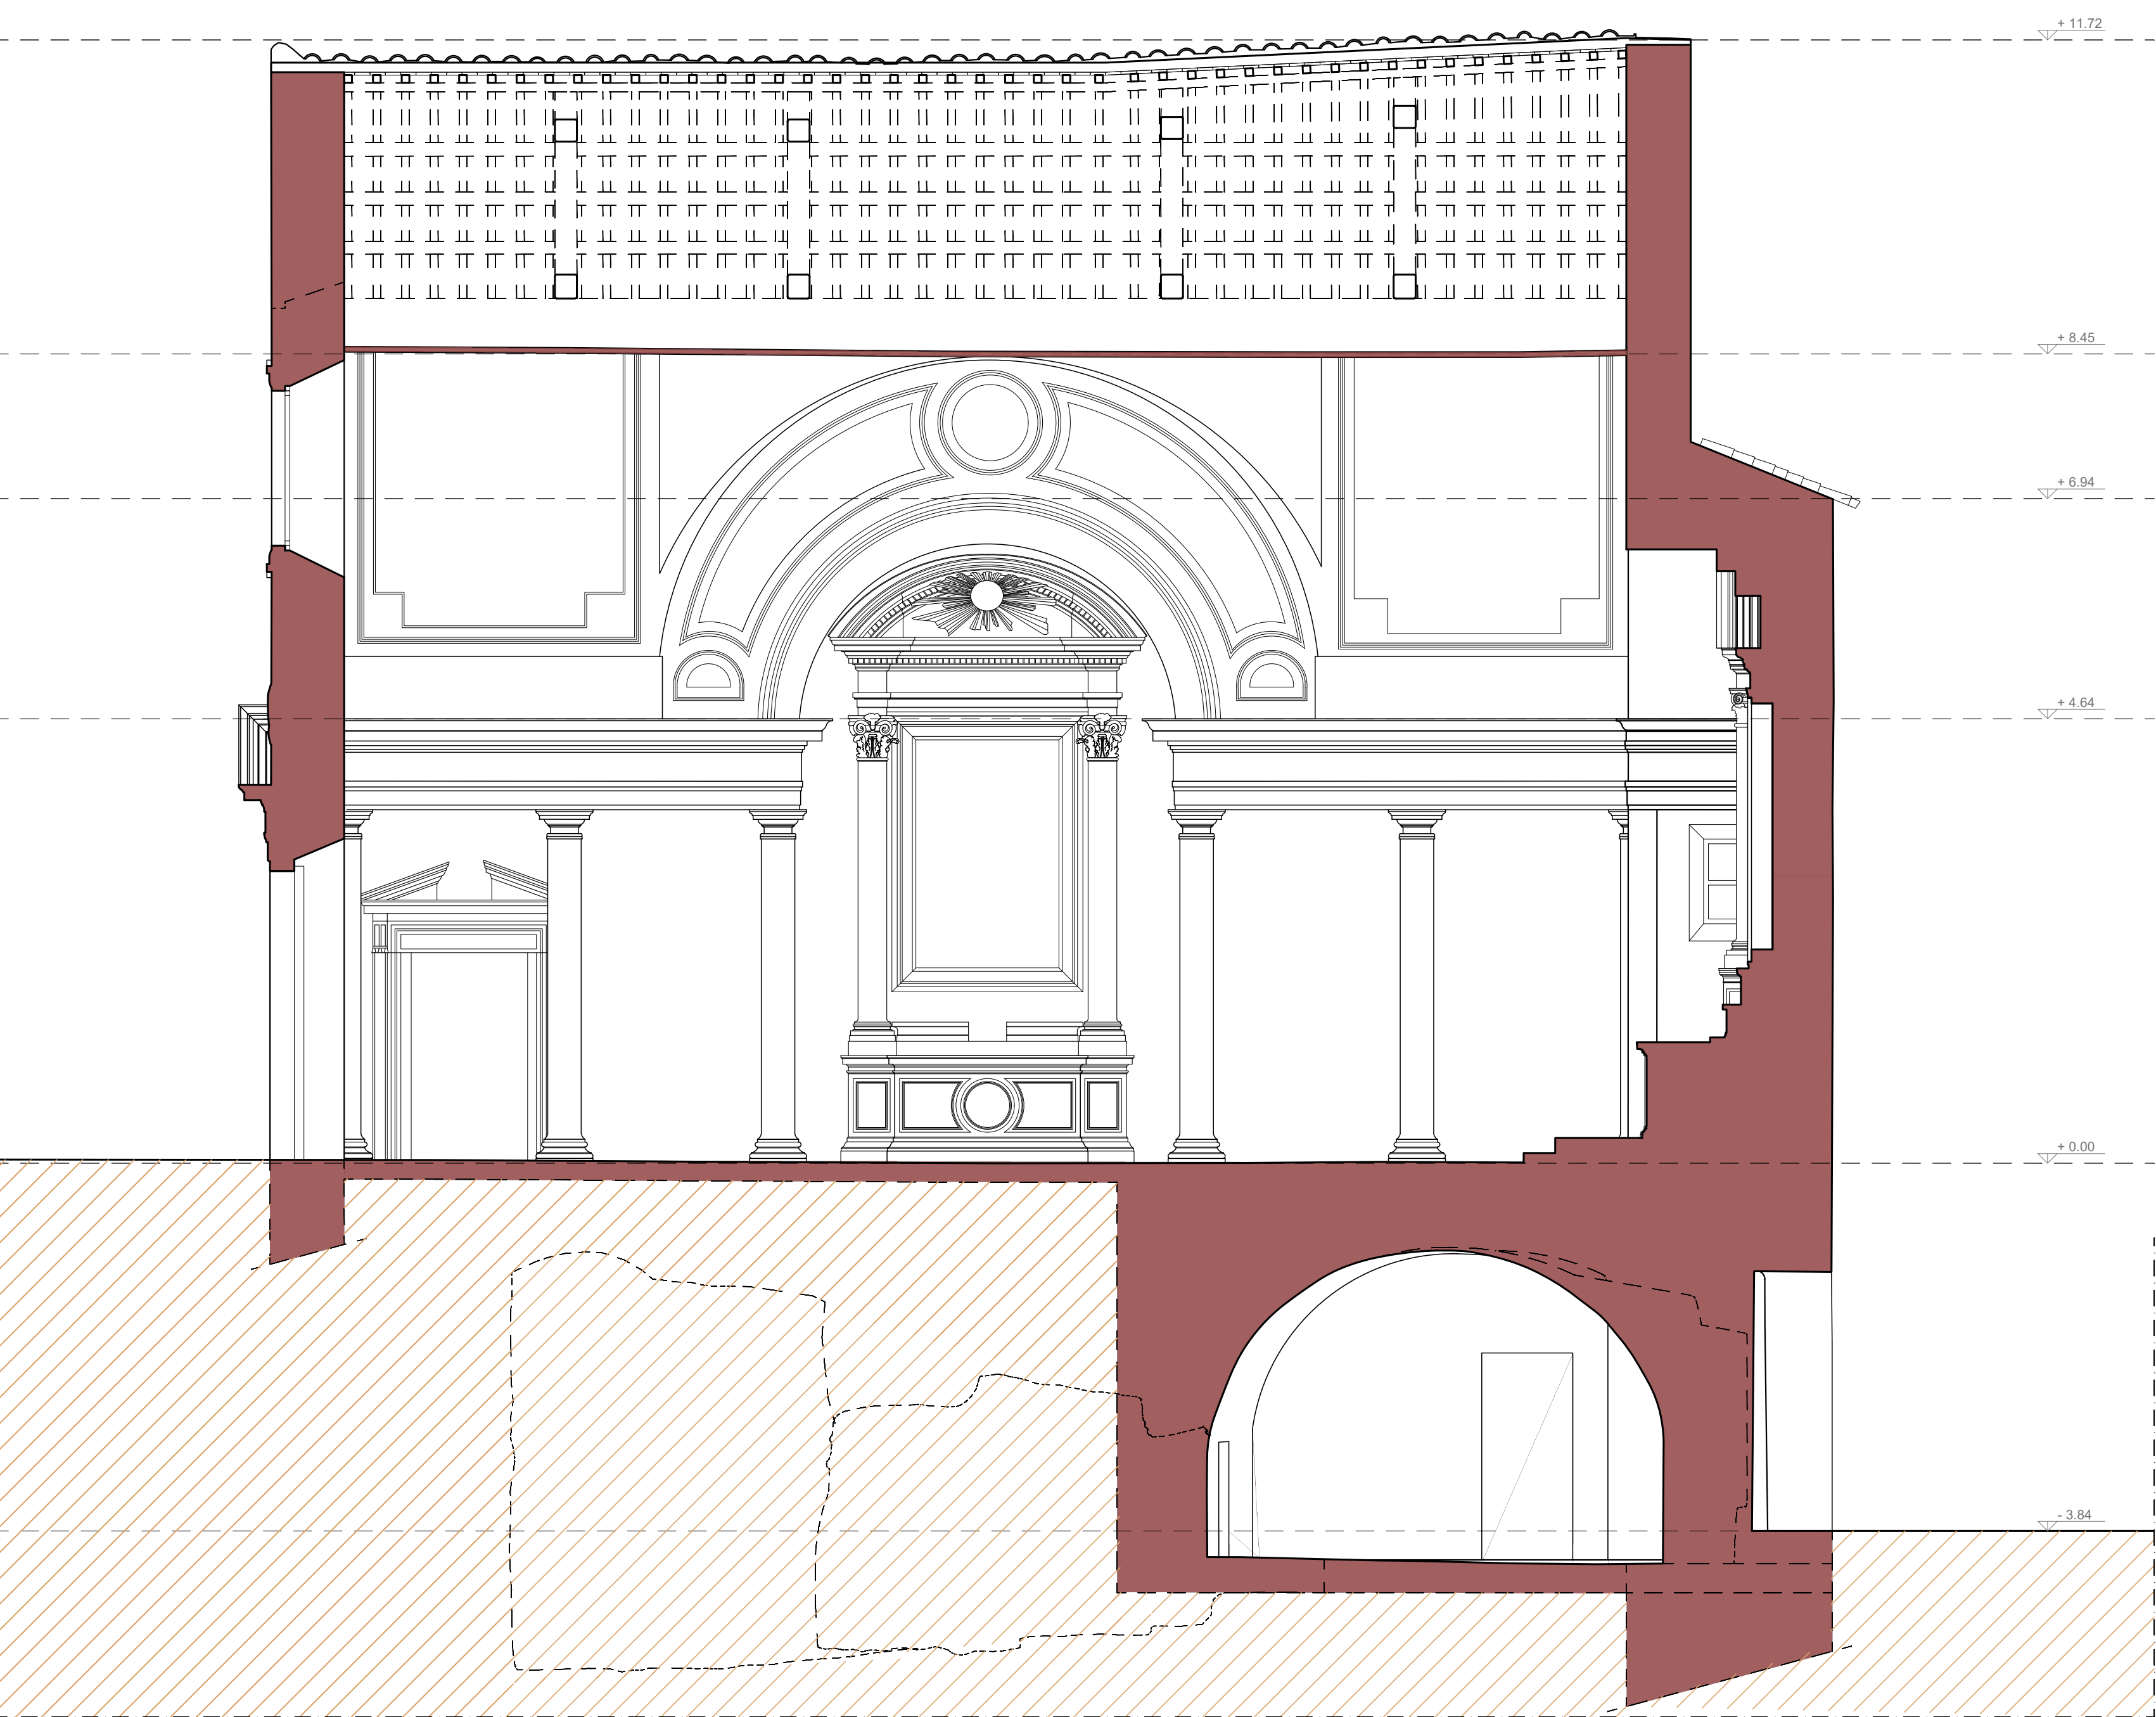

Sezione C-C' - scala 1:50

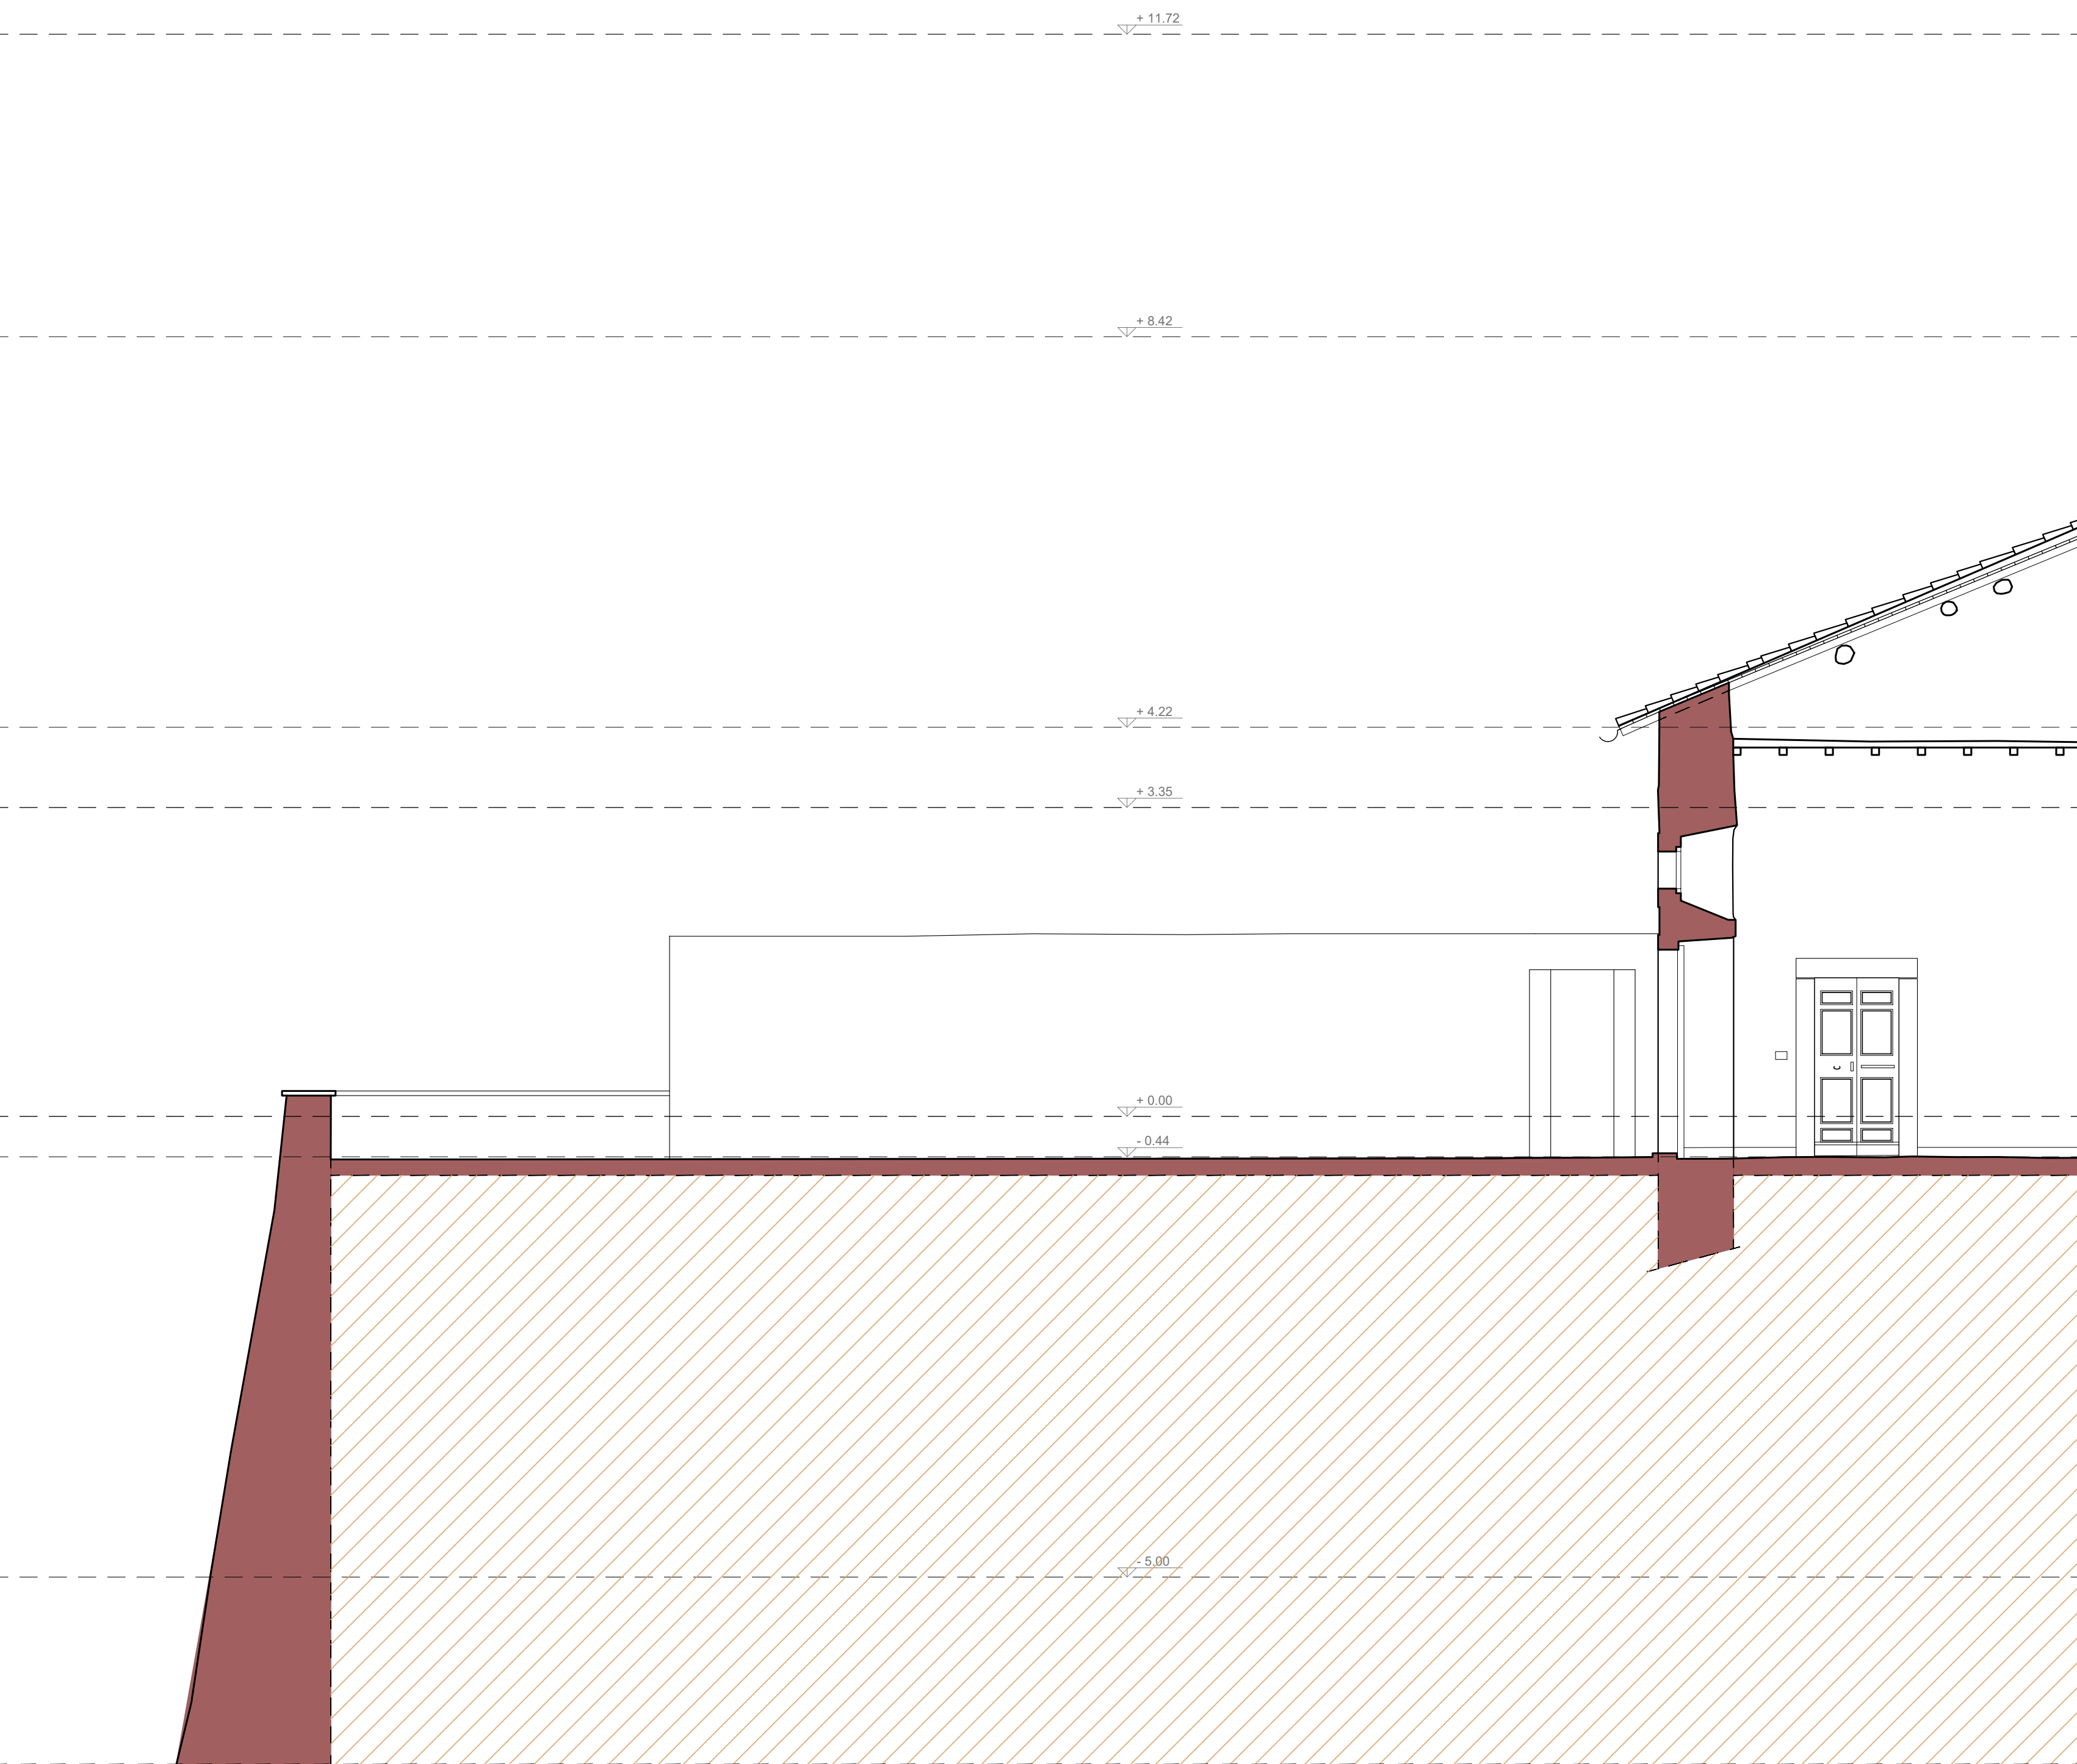

Sezione B-B' - scala 1:50

