


SEZIONE GENERALE DELLA TORRE

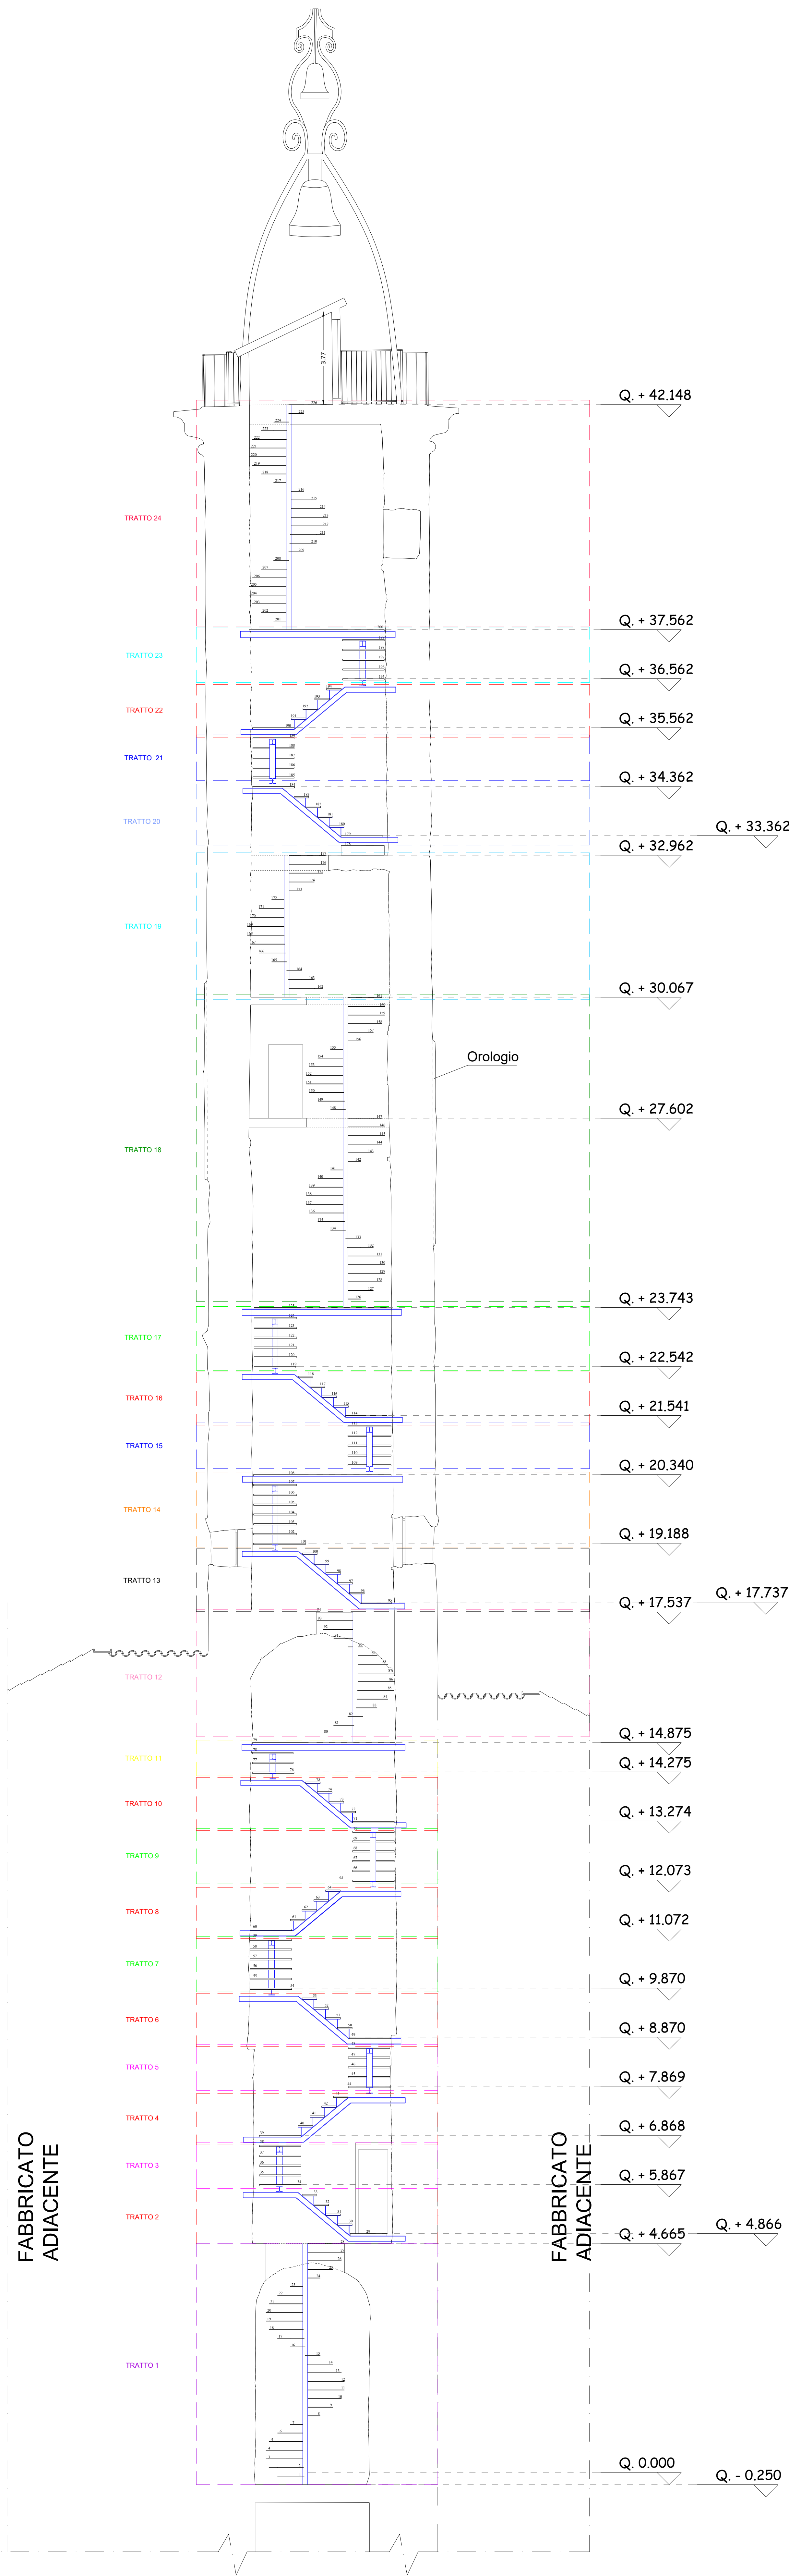

Prescrizioni Materiali

- OPERE IN CALCESTRUZZO ARMATO
per cordoli e platee Rck > 30 N/mm² (CLS 25/30)

- ACCIAIO PER ARMATURA LENTA B 450 C

- COPRIFERRO STRUTTURE IN C.A.
per fondazioni 3 cm

- ACCIAIO PER CARPENTERIA METALLICA

Acciaio S275 JR
BULLONERIA ZINCATA IN ACCIAIO CON VITI 8.8 - DADI 8 - UNI 3740
SALDATURE DI PRIMA CLASSE SECONDO UNI 271-1 UNI 5132

Note

- PREVEDERE VERNICIATURA CON COLORE RAL A SCELTA DELLA D.L. SULLA CARPENTERIA METALLICA E BULLONERIA
- VETRI TEMPERATI STRATIFICATI DA 22 MM CERTIFICATI
- VERIFICA DELLE MISURE IN CANTIERE A CARICO DELL'IMPRESA ESECUTRICE
- IL FORNITORE DELLA STRUTTURA VETRATA DOVRA' FORNIRE LA VERIFICA STRUTTURALE DEI VETRI E DEL LORO SISTEMA DI FISSAGGIO
- LE MISURE SONO ESPRESSE IN MILLIMETRI



PR LAZIO FESR 2021-2027



COMUNE DI VITERBO
SETTORE VI - I.L.P.P. e Manutenzioni

Oggetto: Progetto Esecutivo per interventi relativi al
Riuso della Torre Civica di Piazza del Plebiscito

- | | |
|---|--|
| Livello: | Categoria: |
| ☐ PRELIMINARE | ☒ OPERE EDILI |
| ☐ DEFINITIVO | ☒ OPERE STRUTTURALI |
| ☒ ESECUTIVO | ☒ OPERE APPARTENENTI |



Elaborato:

SEZIONE

Tavola:

ES_1

Emissione	Data	Archivio	Redatto	Approvato
Revisione n.				

Progettista: Arch. Renzo Chiovelli	Progetto Strutturale: Ing. Mauro Savelli	Responsabile del Progetto: Arch. Sergio Proietti
---------------------------------------	---	---

Collaboratori:
Manch Systems Srl
Arch. Danilo Pasquini
Arch. Vania Rocchi
Ing. Marco Sironesi
Ing. Mauro Savelli