



SEZIONE X - X

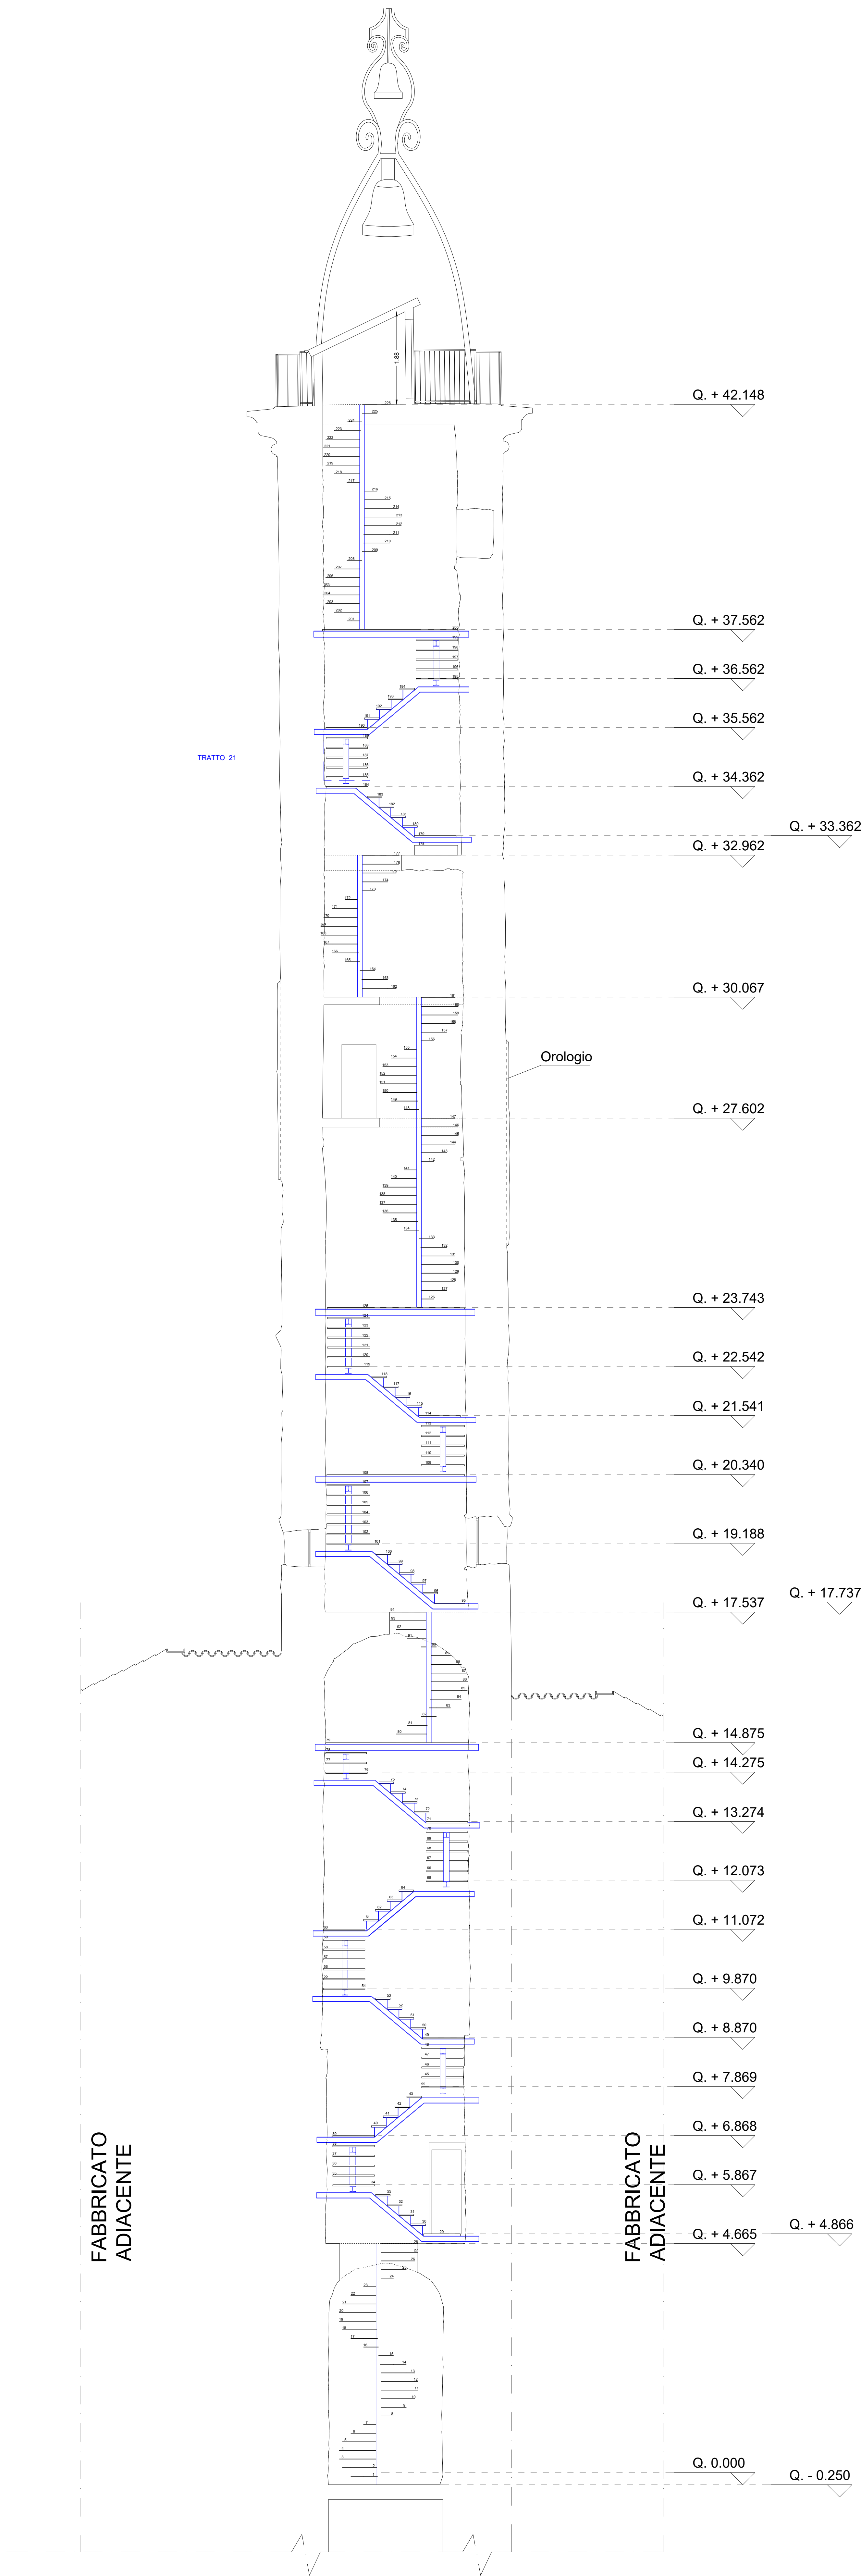


Scala: 1/750

TRATTO 21

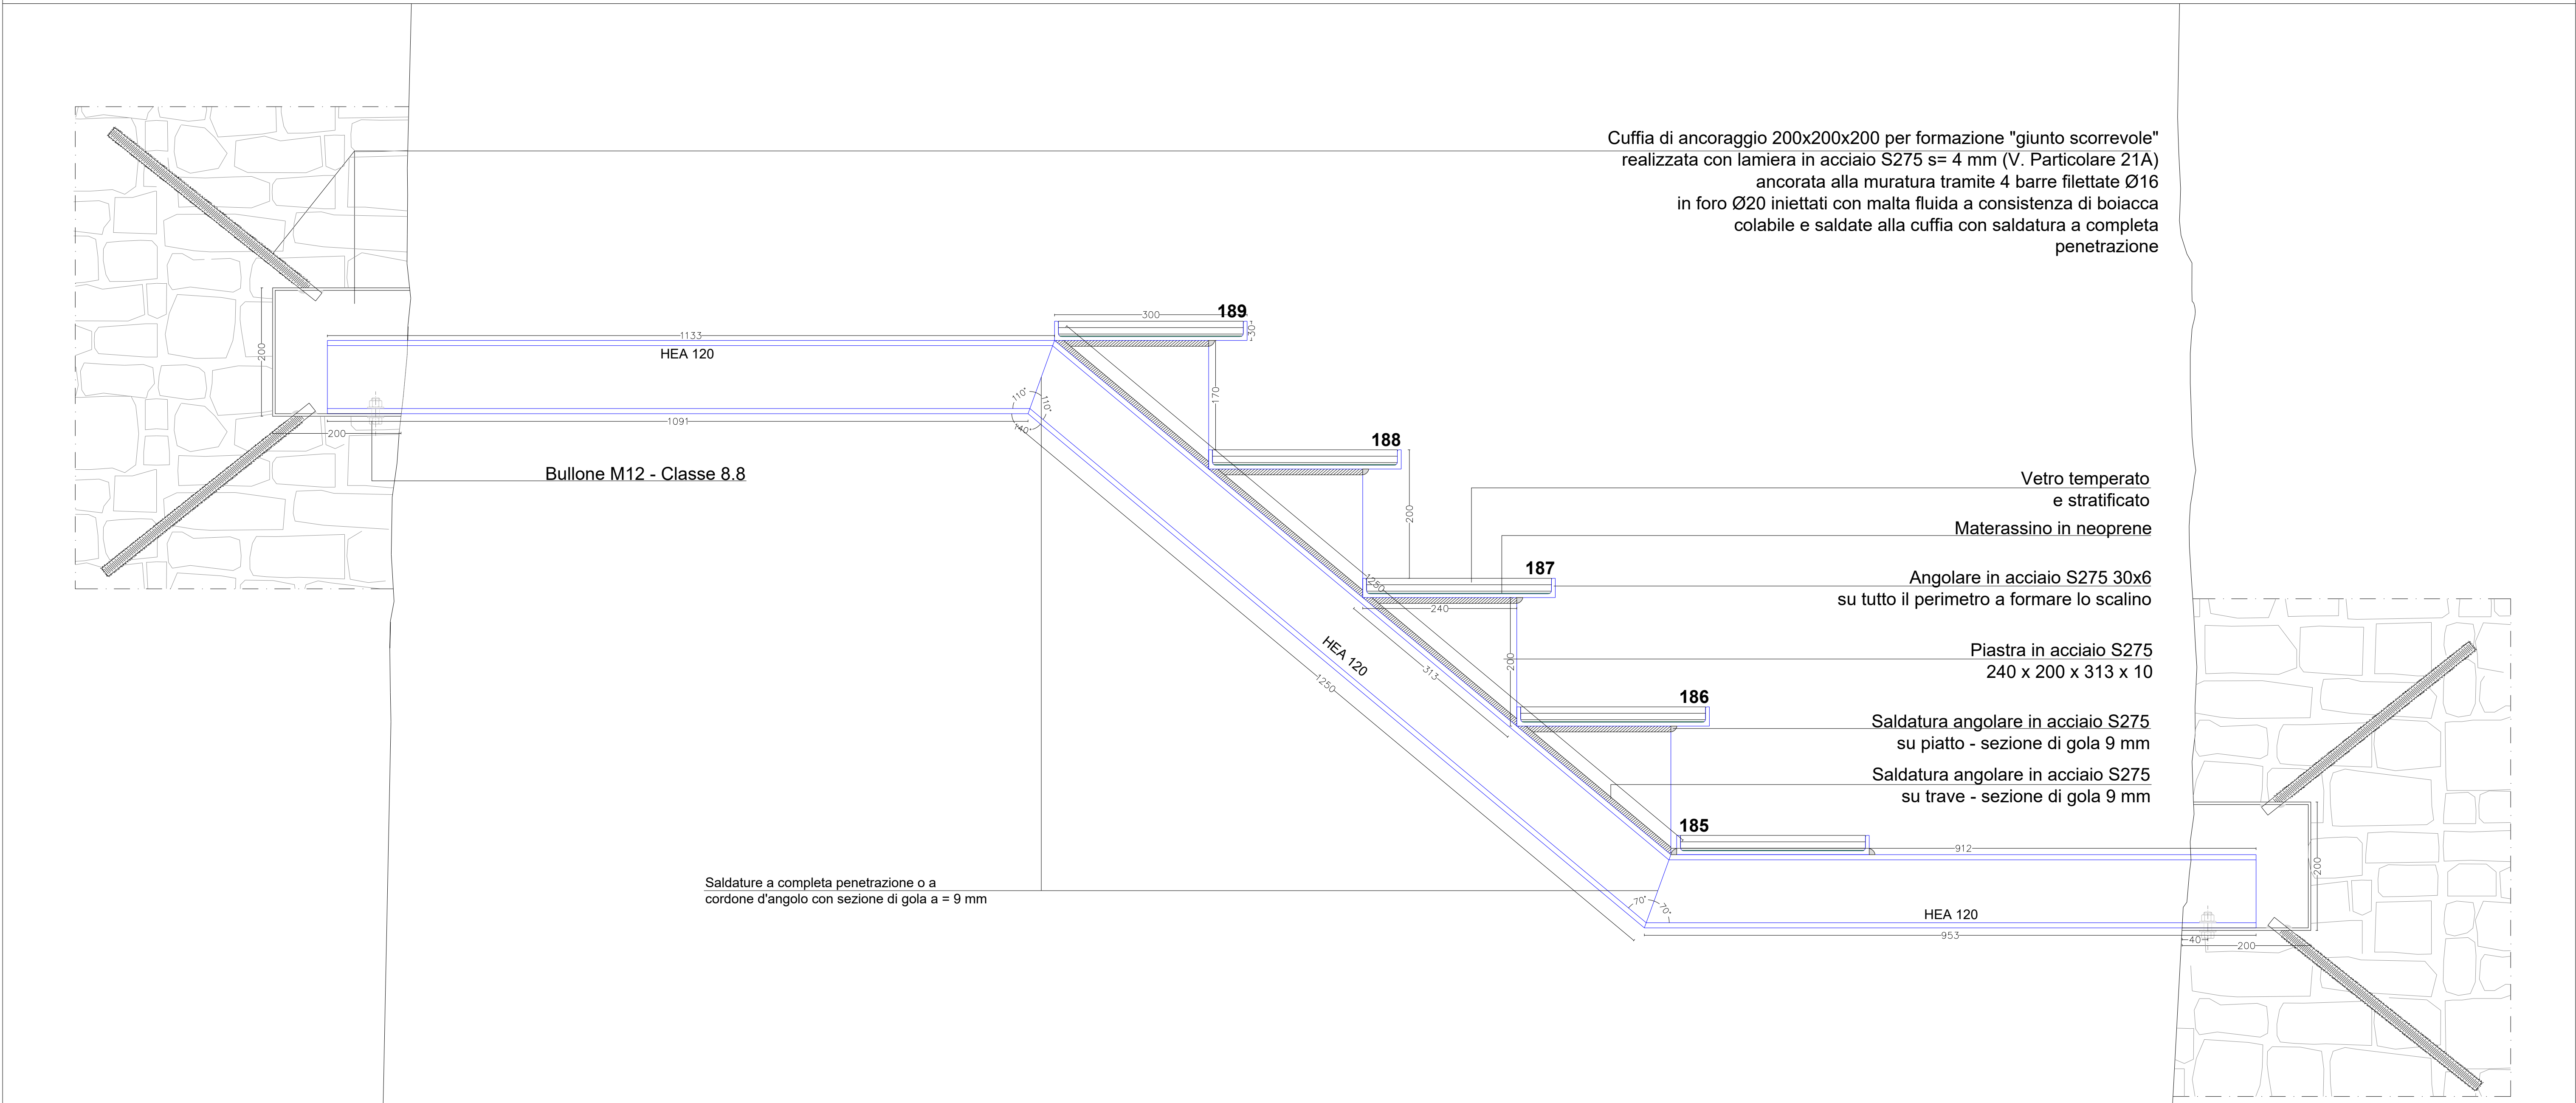


TRATTO 21

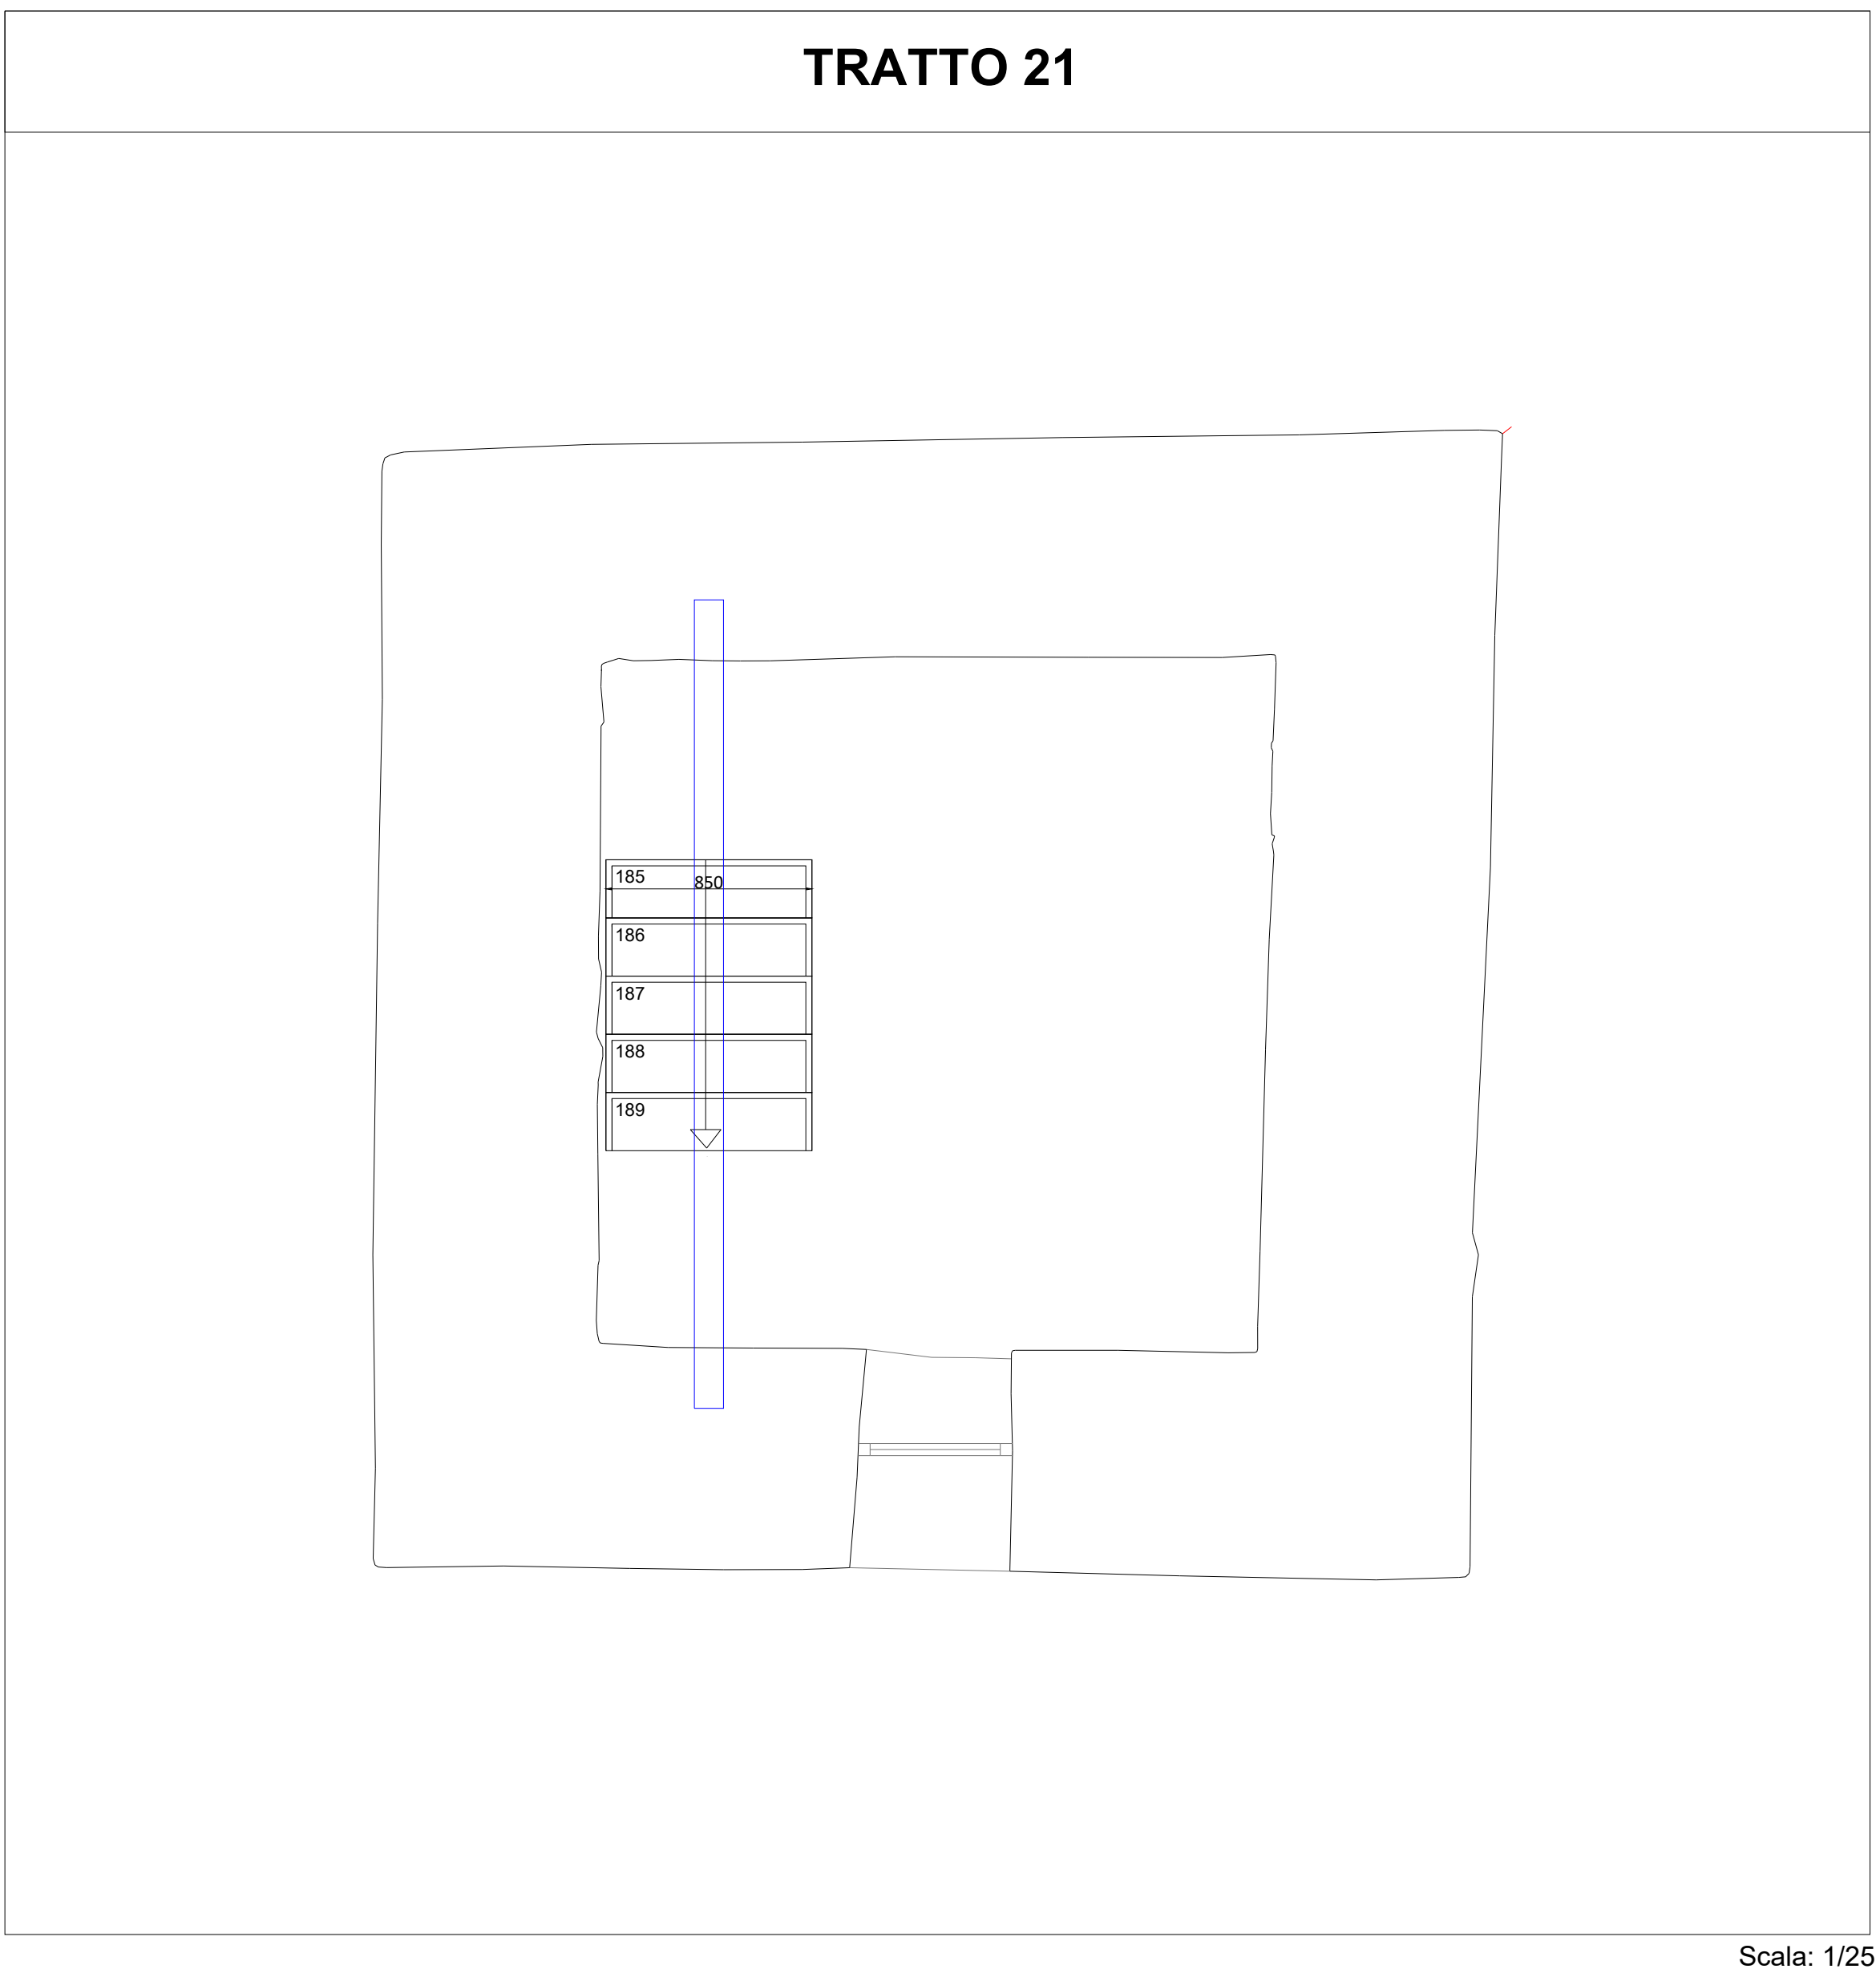


Scala: 1/25

PARTICOLARE DEL GIUNTO 21A

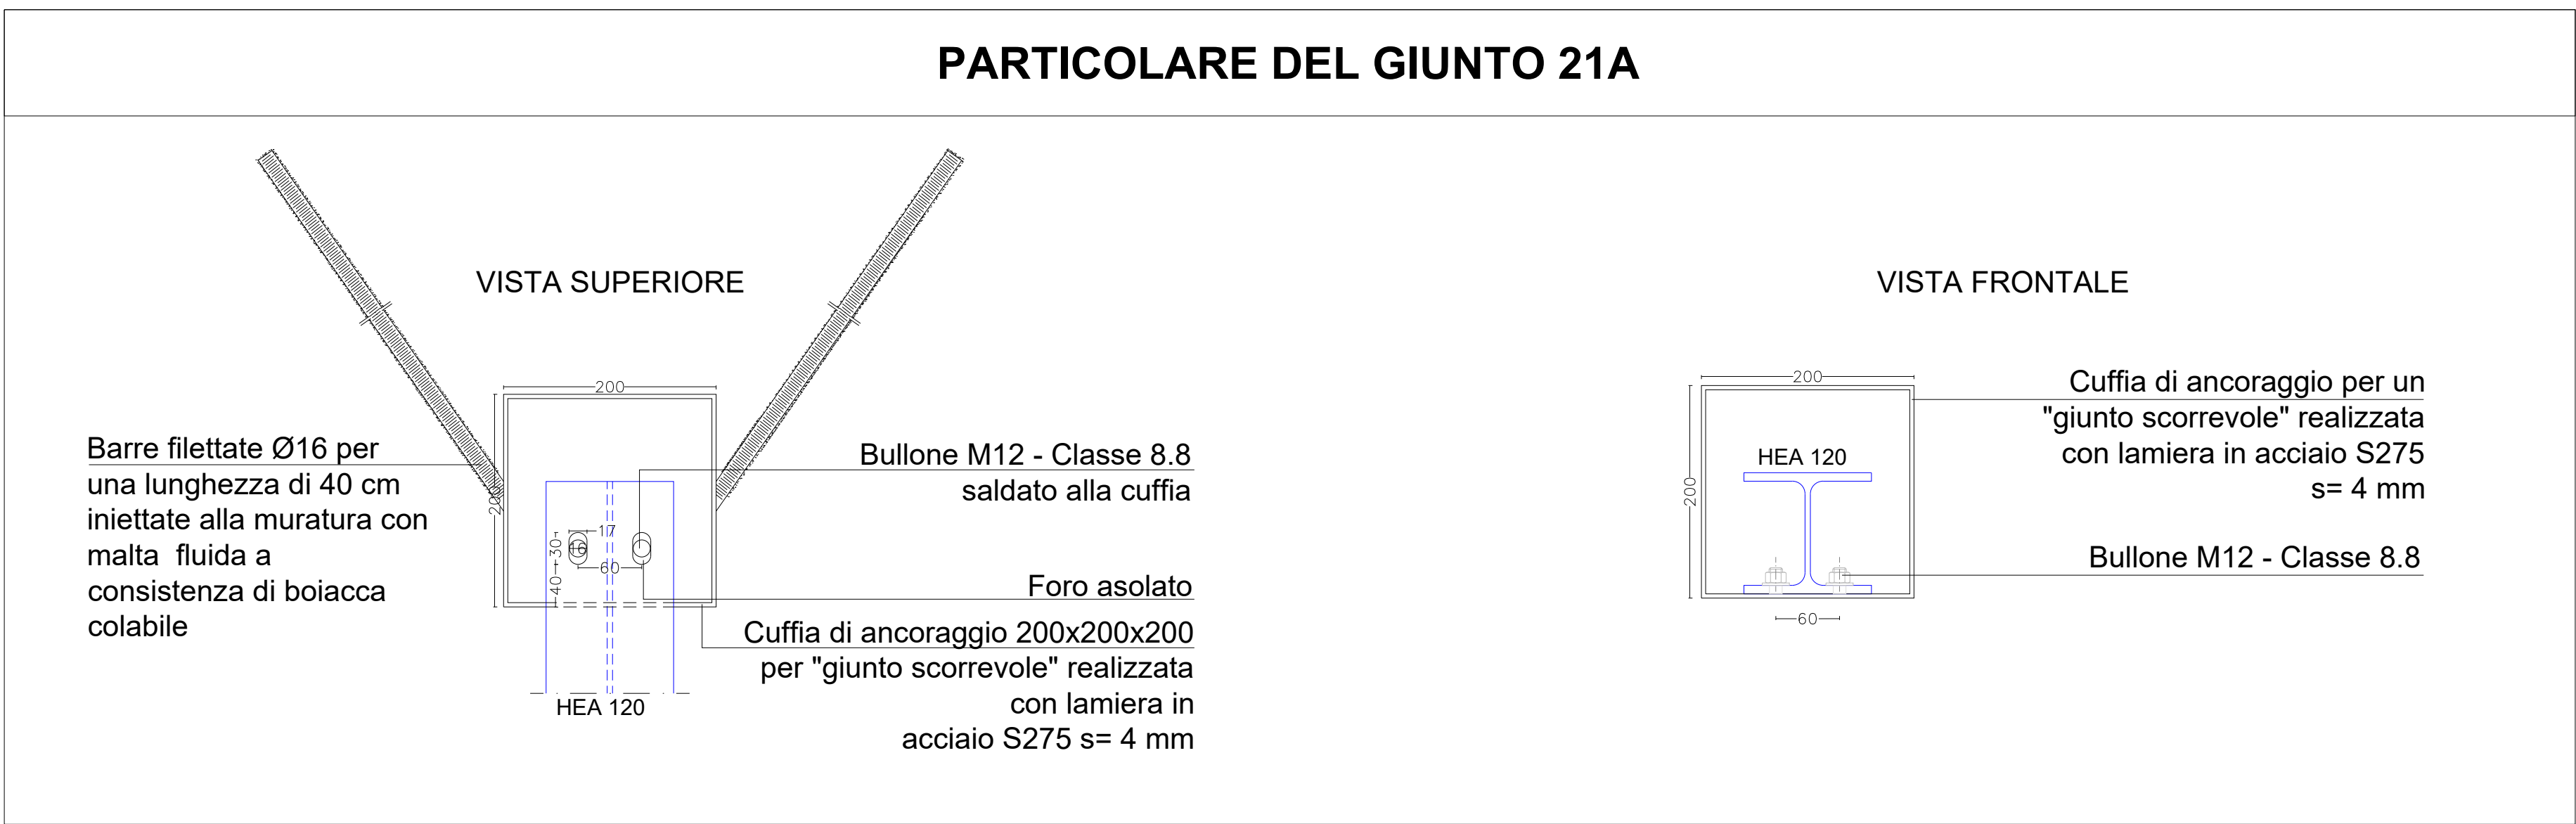

Scala: 1/5

PARTICOLARE DEL GRADINO

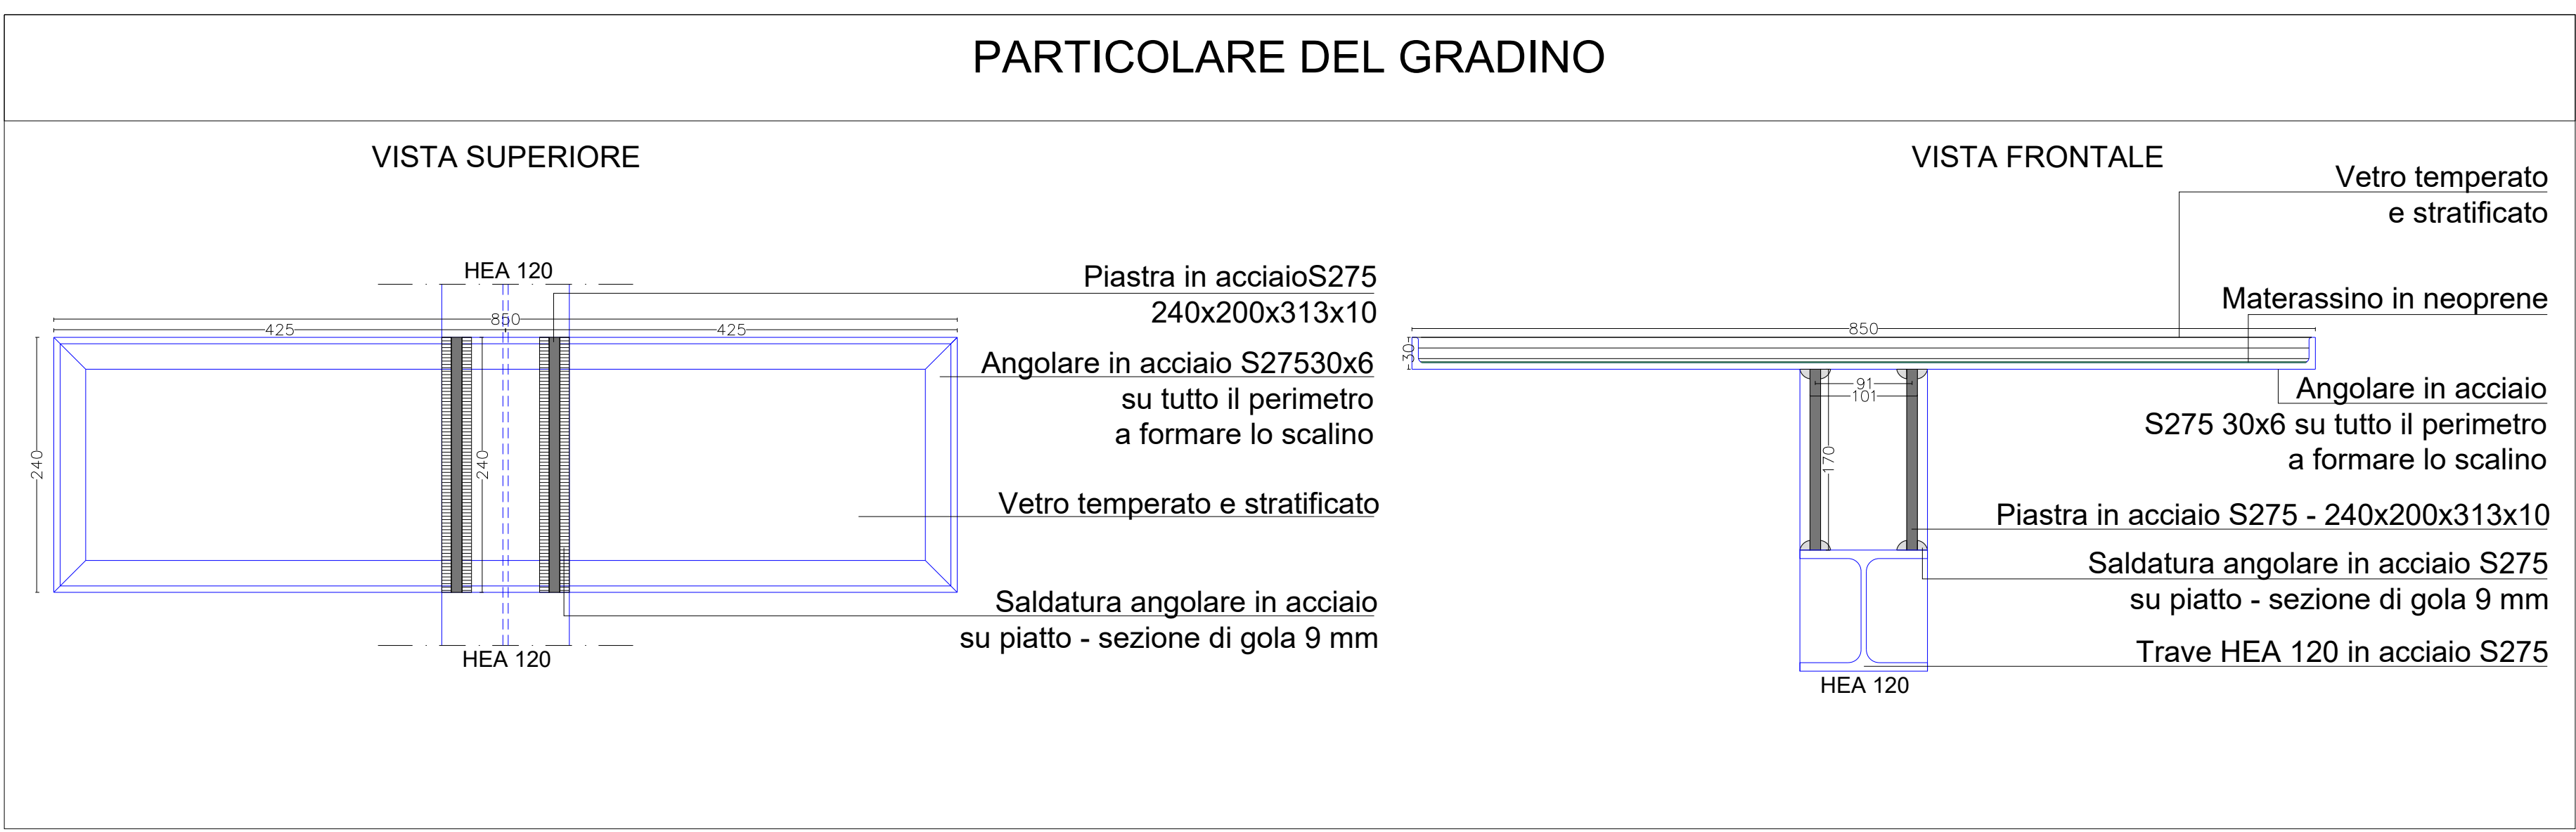

Scala: 1/5

Prescrizioni Materiali

- OPERE IN CALCESTRUZZO ARMATO

per cordoli e platee Rsk > 50 N/mm² (CLS 25/30)

- ACCIAIO PER ARMATURA LENTA B 450 C

- COPRIFERRO STRUTTURE IN C.A.

per fondazioni 3 cm

- ACCIAIO PER CARPENTERIA METALLICA

Acciaio S275 JR

BULLONERIA ZINCATA IN ACCIAIO CON VITI 8.8 - DADI 8 - UNI 3740

SALDATURE DI PRIMA CLASSE SECONDO UNI 271-1 UNI 5132

Note

- PREVEDERE VERNICIATURA CON COLORE RAL A SCELTA DELLA D.L. SULLA CARPENTERIA METALLICA E BULLONERIA
- VETRI TEMPERATI STRATIFICATI DA 22 MM CERTIFICATI
- VERIFICA DELLE MISURE IN CANTIERE A CARICO DELL'IMPRESA ESECUTRICE
- IL FORNITORE DELLA STRUTTURA VETRATA DOVRÀ FORNIRE LA VERIFICA STRUTTURALE DEI VETRI E DEL LORO SISTEMA DI FISSAGGIO
- LE MISURE SONO ESPRESSE IN MILLIMETRI



PR LAZIO FESR 2021-2027

COMUNE DI VITERBO
SETTORE VI - LL.PP. e Manutenzione

Oggetto: Progetto Esecutivo per interventi relativi al
Ruso della Torre Civica di Piazza del Plebiscito

Legend:
Livello:
- PRELIMINARE
- DEFINITIVO
- ANALITICO
Categorie:
- OPERE STRUTTURALI
- OPERE INFRASTRUTTURE



Elaborato: SVILUPPO SCALA E PARTICOLARI COSTRUTTIVI TRATTO 21

ES_22

Emisione	Data	Archivio	Redato	Approvato
Revisione n.				

Progettista: Arch. Renzo Chiovetto

Progetto Strutturale: Ing. Mauro Savelli

Responsabile del Progetto: Arch. Sergio Proietti

Collaboratori:
Arch. Guido Pignatelli
Arch. Vito Rocco
Ing. Marco Santopoli
Ing. Mauro Savelli