



SEZIONE X - X

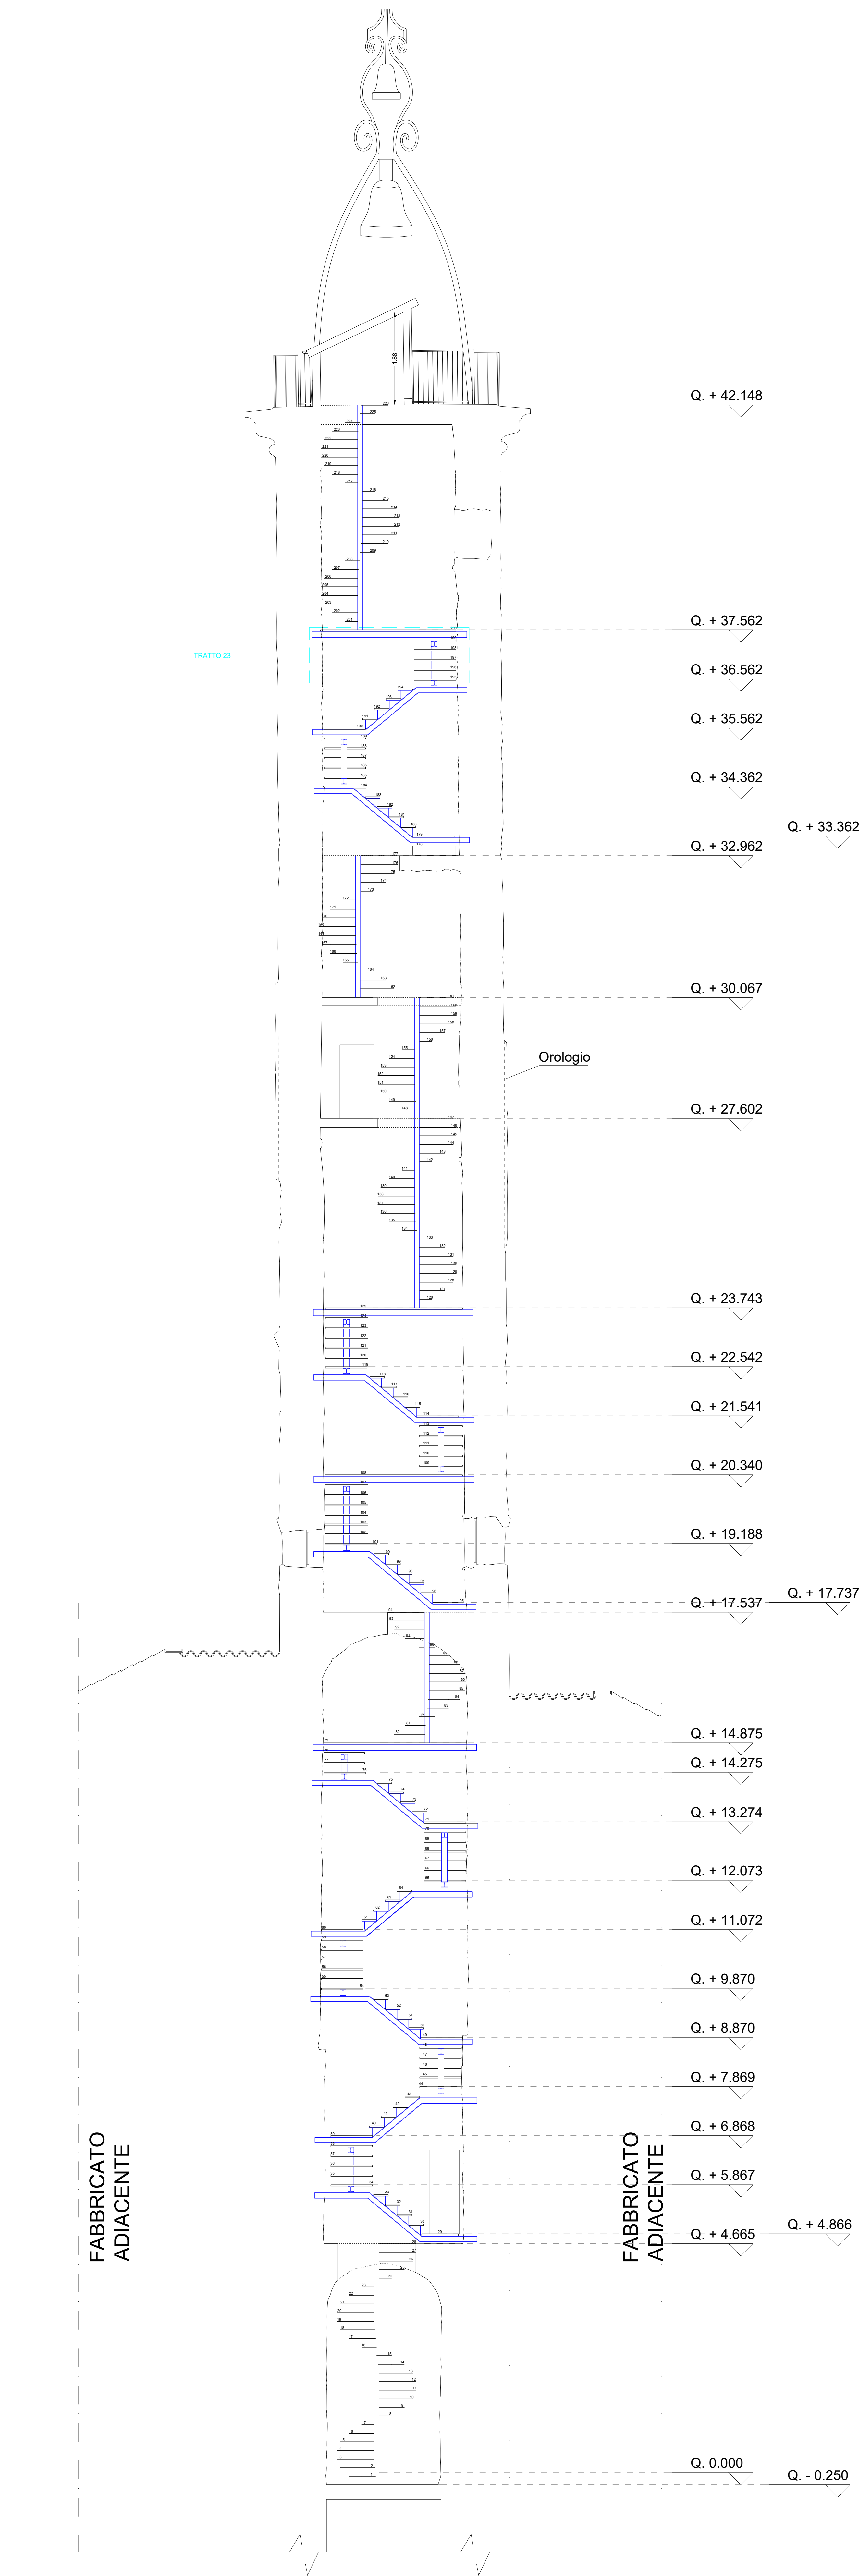


Scala: 1/50

TRATTO 23

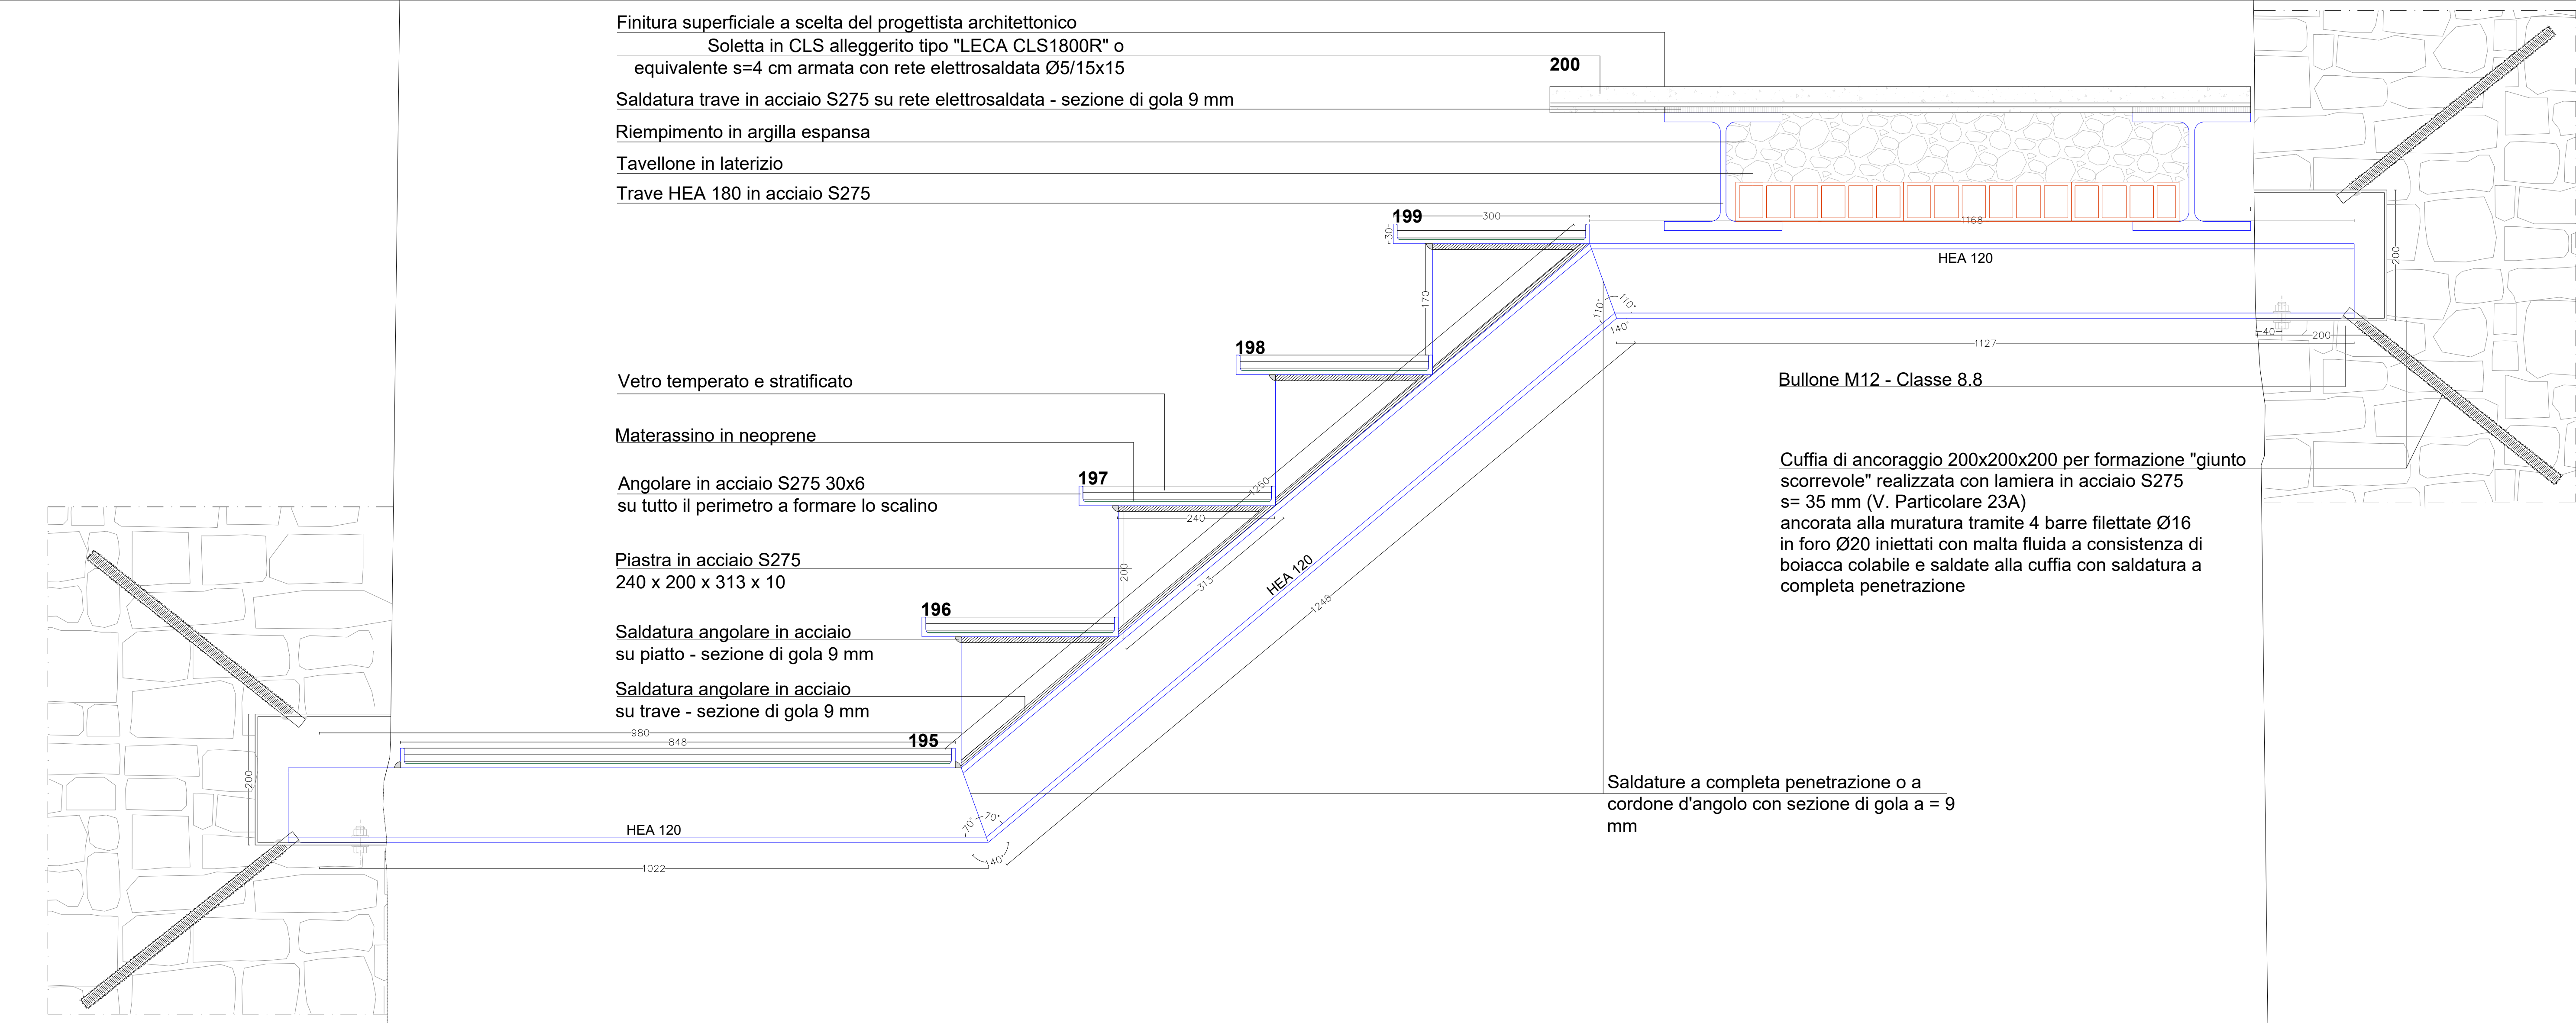


Scala: 1/5

TRATTO 23

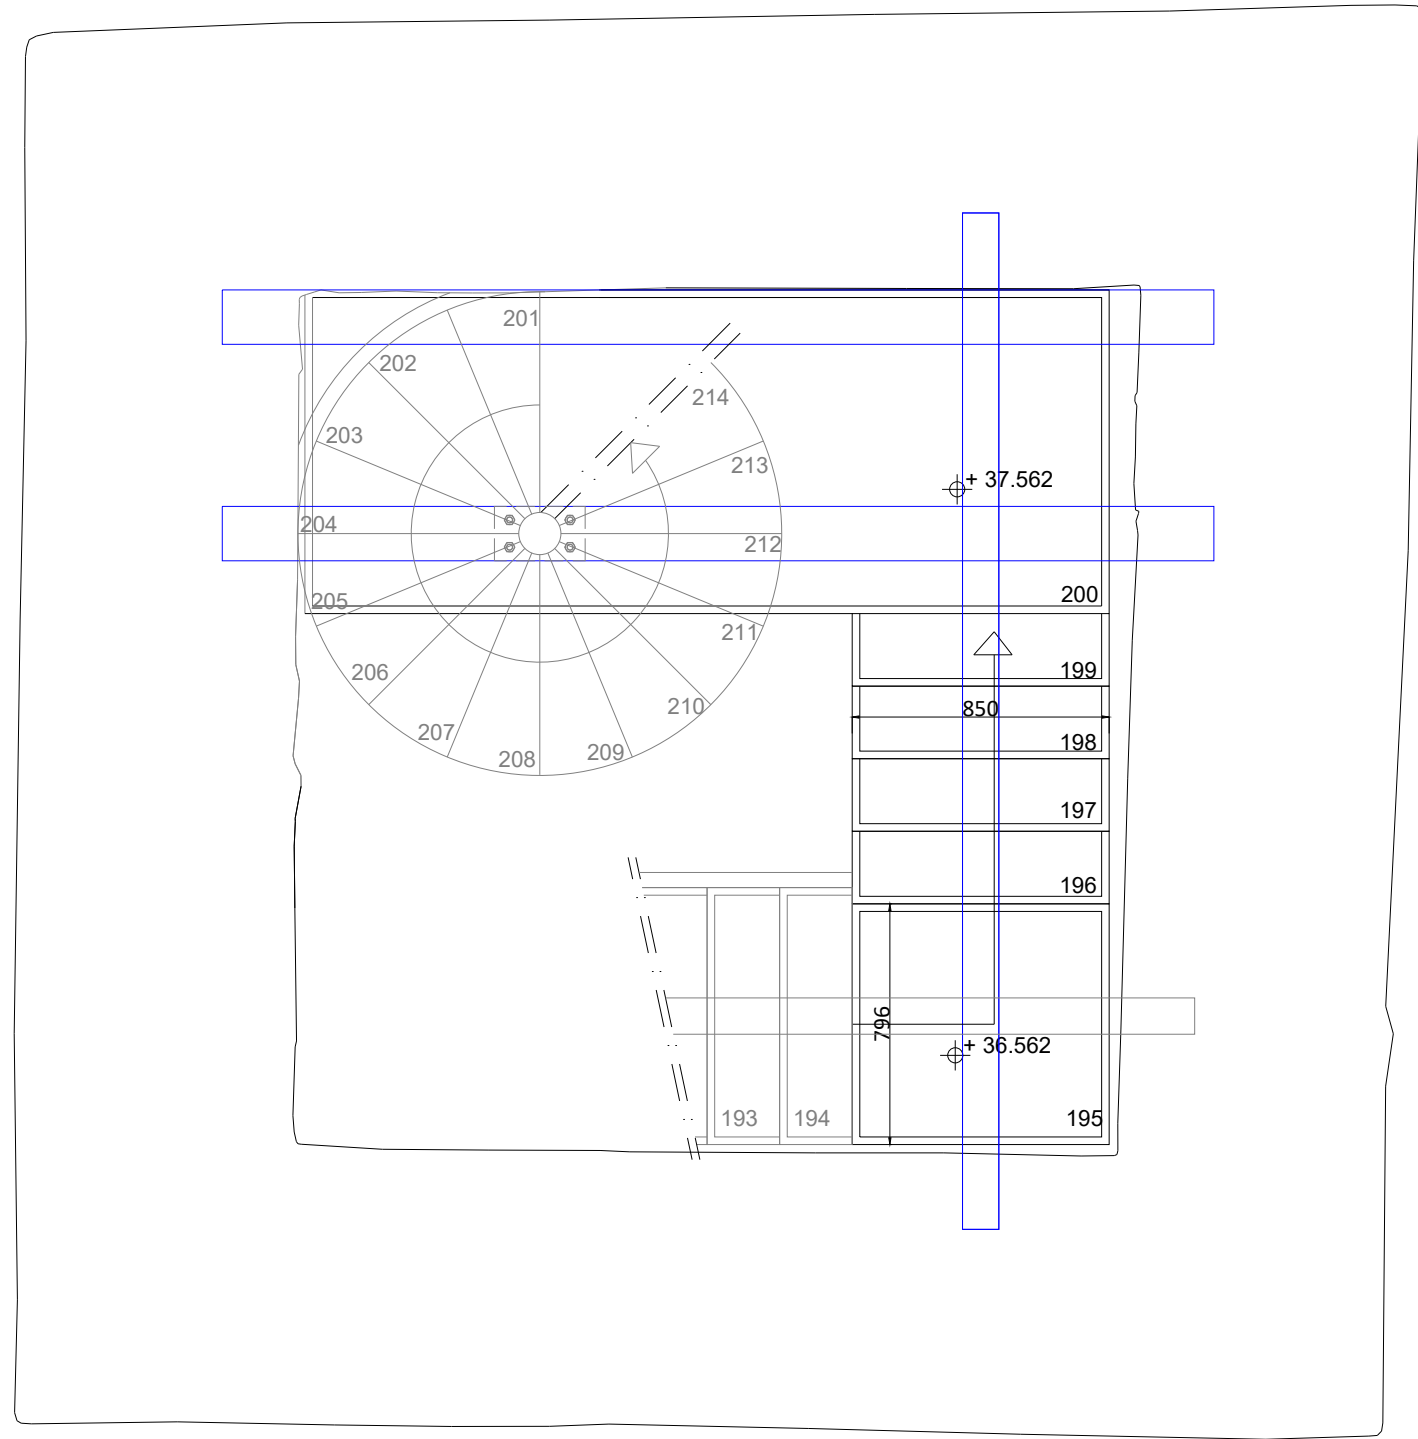


Scala: 1/25

VISTA SUPERIORE DEL PIANEROTTOLO

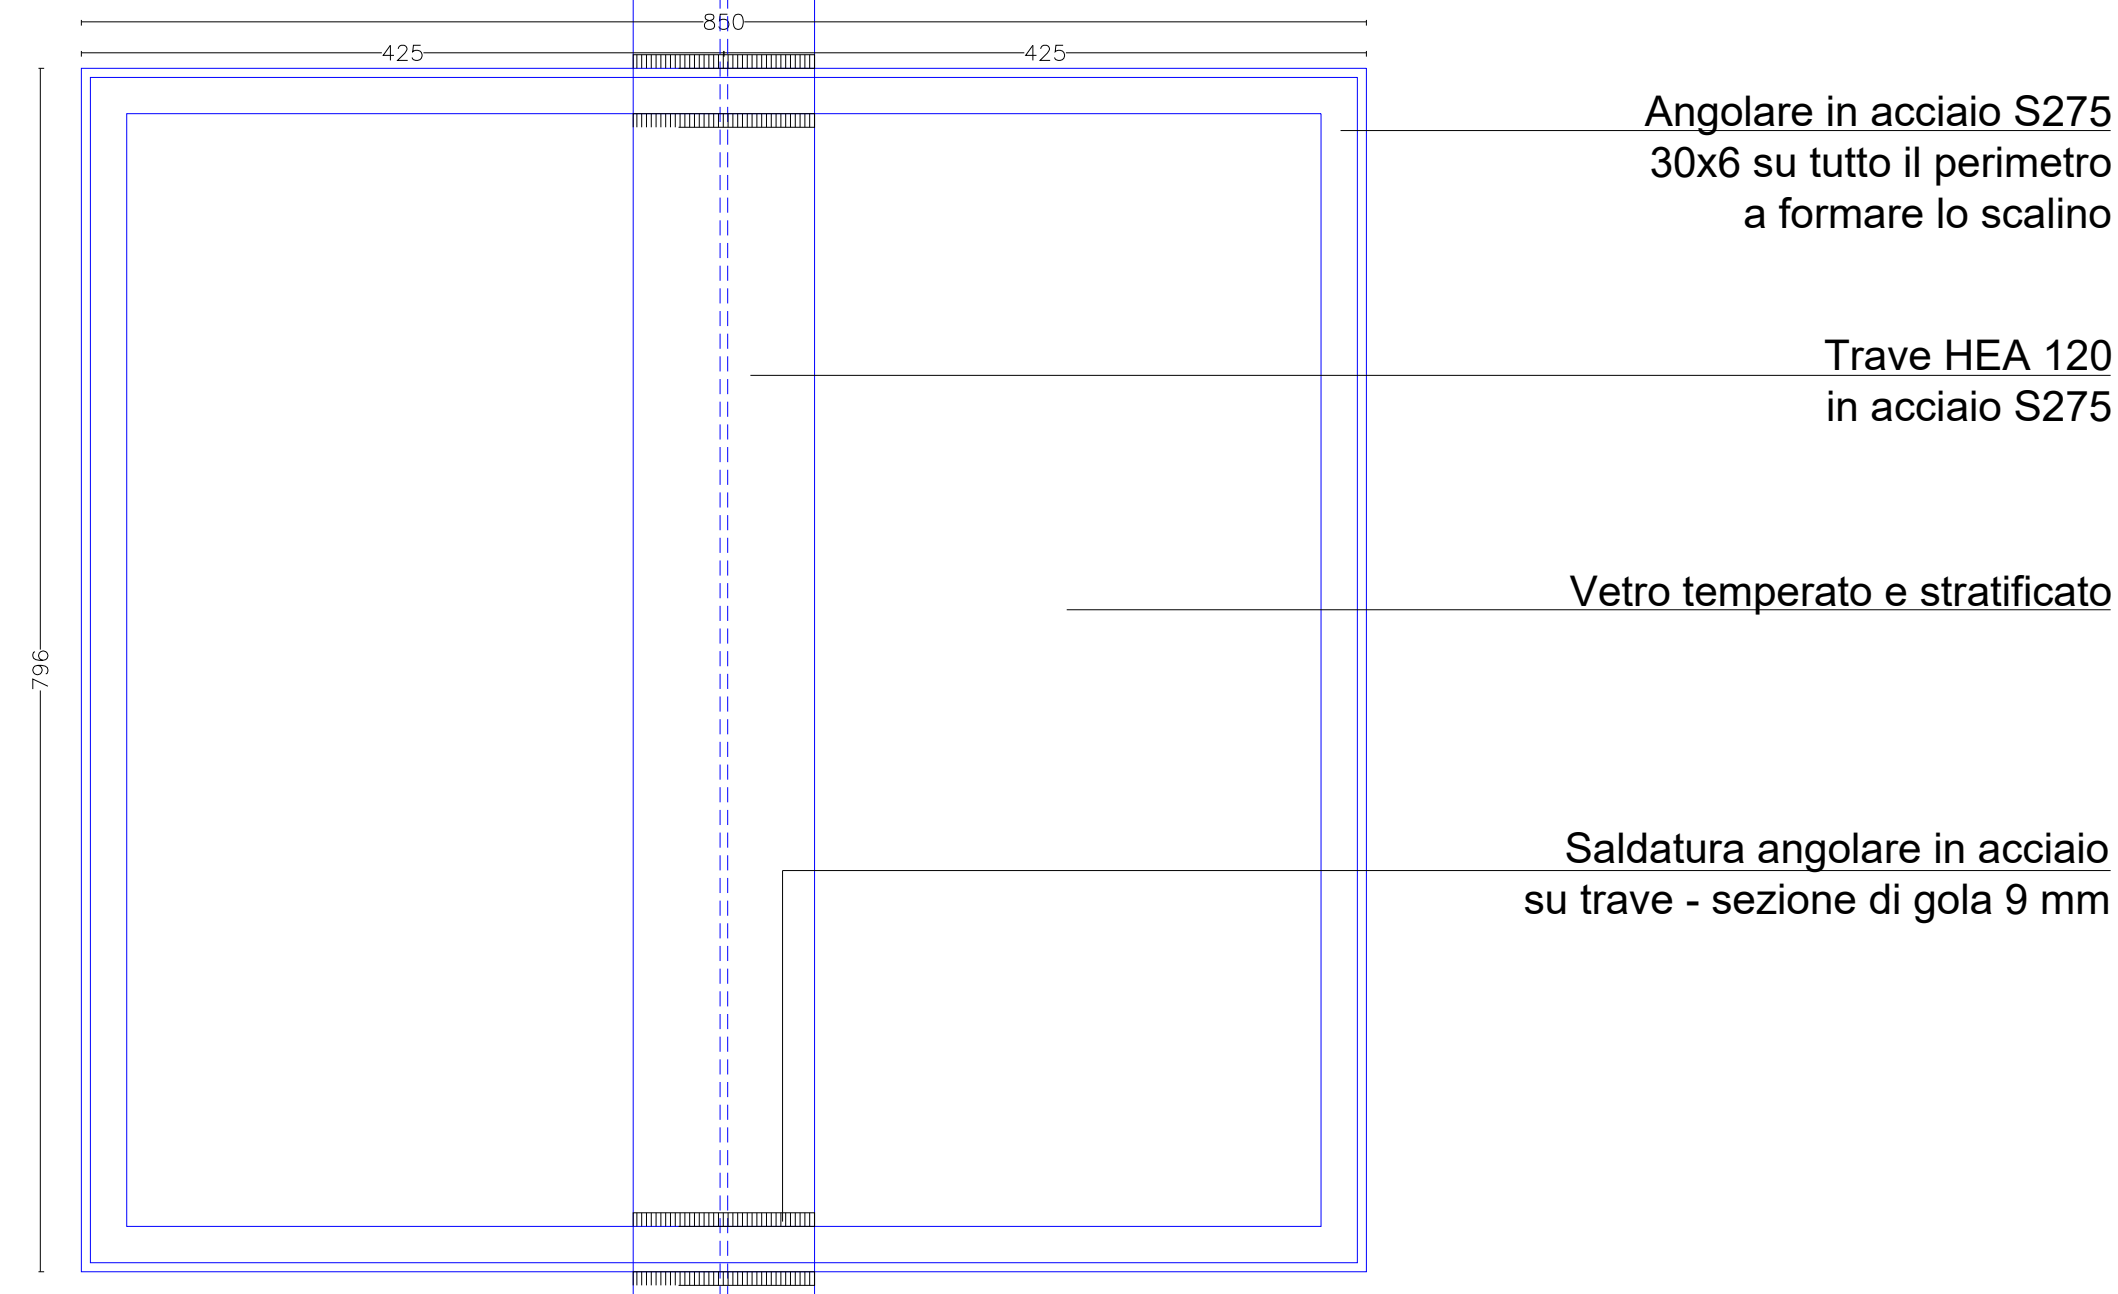


Scala: 1/10

PARTICOLARE DEL GIUNTO 23A

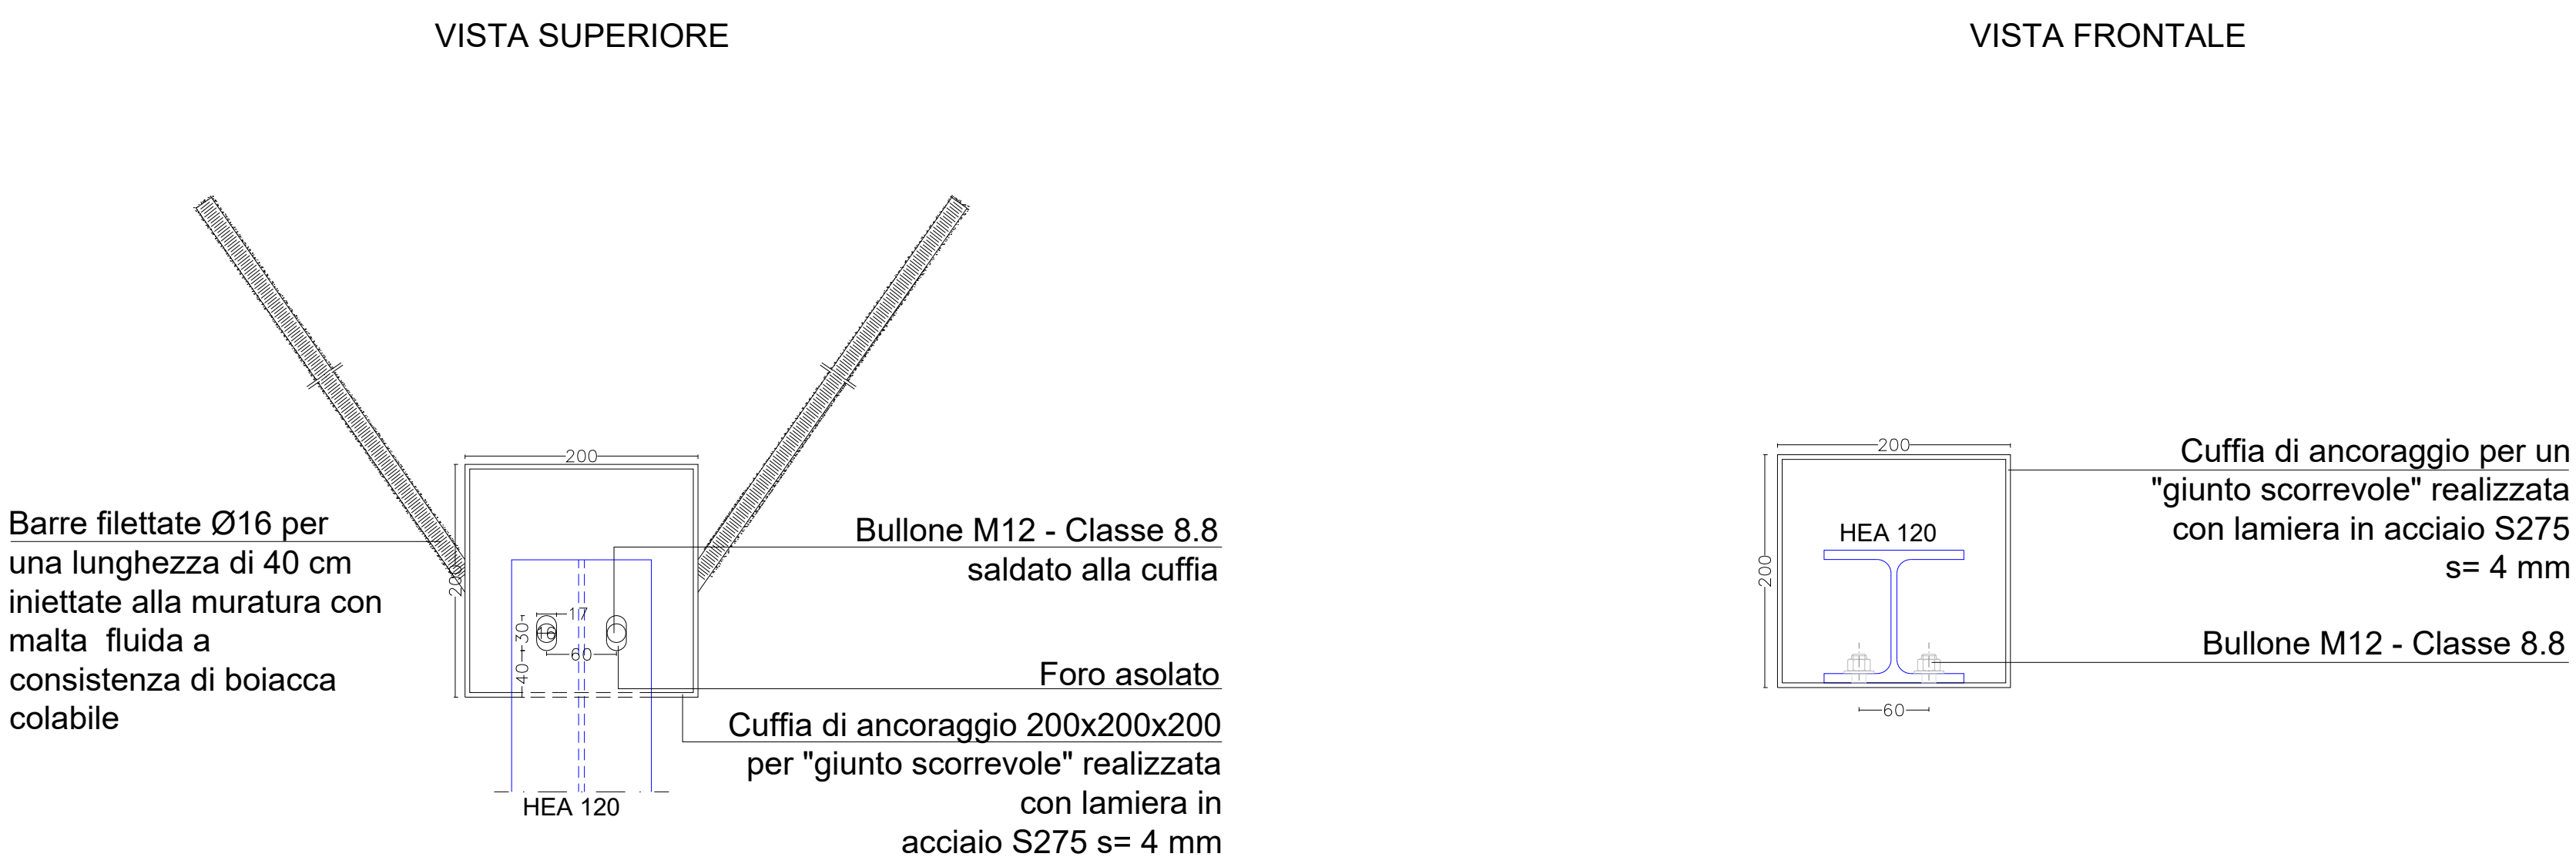

Scala: 1/5

PARTICOLARE DEL GRADINO

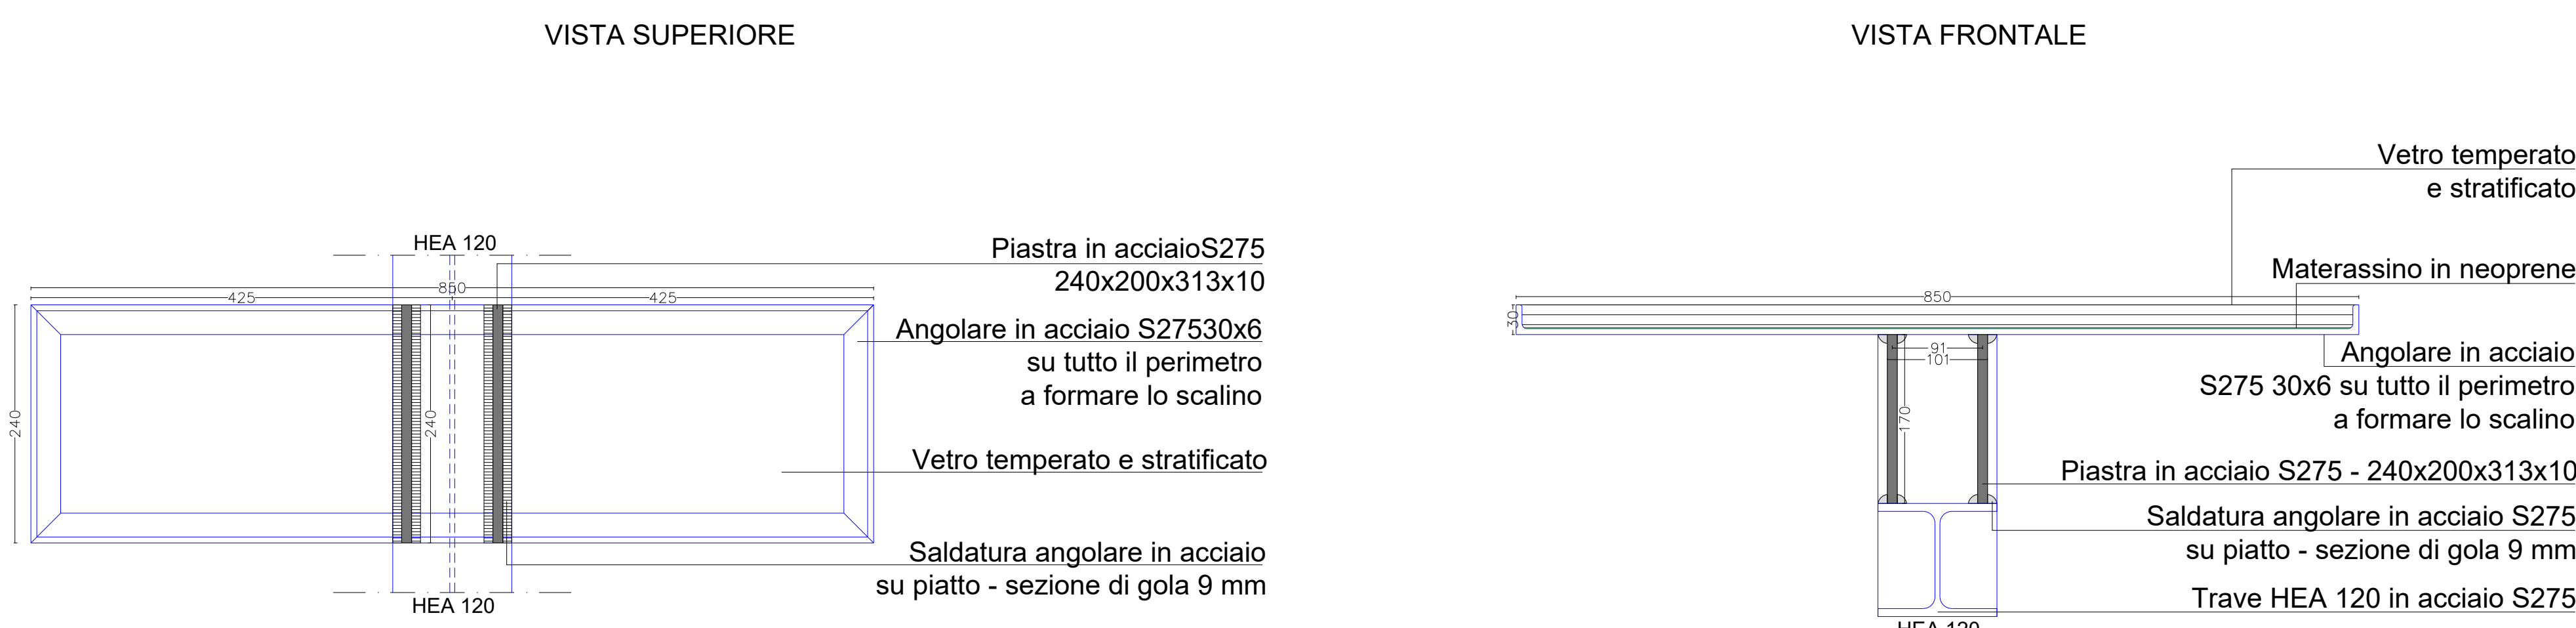

Scala: 1/5

Prescrizioni Materiali

- OPERE IN CALCESTRUZZO ARMATO per cordoli e piastre Rck > 30 N/mm² (CLS 25/30)
- ACCIAIO PER ARMATURA LENTA B 450 C
- COPRIFERRO STRUTTURE IN C.A. per fondazioni 3 cm
- ACCIAIO PER CARPENTERIA METALLICA

Acciaio S275 JR
BULLONERIA ZINCATA IN ACCIAIO CON VITI 8.8 - DADI 8 - UNI 3740
SALDATURE DI PRIMA CLASSE SECONDO UNI 271-1 UNI 5132

Note

- PREVEDERE VERNICIATURA CON COLORE RAL A SCELTA DELLA D.I. SULLA CARPENTERIA METALLICA E BULLONERIA
- VETRI TEMPERATI STRATIFICATI DA 22 MM CERTIFICATI
- VERIFICA DELLE MISURE IN CANTIERE A CARICO DELL'IMPRESA ESECUTRICE
- IL FORNITORE DELLA STRUTTURA VETRATA DOVRA' FORNIRE LA VERIFICA STRUTTURALE DEI VETRI E DEL LORO SISTEMA DI FISSAGGIO
- LE MISURE SONO ESPRESSE IN MILLIMETRI



PR LAZIO FESR 2021-2027

COMUNE DI VITERBO
SETTORE VI - LL.PP. e Manutenzione

Oggetto: Progetto Esecutivo per interventi relativi al Riuso della Torre Civica di Piazza del Plebiscito

Legenda:	Cartografia:
☐ OPERE NUOVE	☒ OPERE ESISTENTI
☐ OPERE DI RISTRUTTURAZIONE	☐ OPERE DI RISTRUTTURAZIONE
☐ OPERE DI RISTRUTTURAZIONE	☐ OPERE DI RISTRUTTURAZIONE



Elaborato: SVILUPPO SCALA E PARTICOLARI COSTRUTTIVI TRATTO 23

Tavola: ES_24

Emisione	Data	Archivio	Redatto	Approvato
----------	------	----------	---------	-----------

Progettista: Arch. Remo Chiovello	Progetto Strutturale: Ing. Mauro Savelli	Responsabile del Progetto: Arch. Sergio Proietti
--------------------------------------	---	---

Collaboratori:
Arch. Silvia Pignatelli,
Arch. Tiziana Pignatelli,
Ing. Marco Savelli,
Ing. Mauro Savelli