



COMUNE DI VITERBO

LAVORI DI EFFICIENTAMENTO ENERGETICO PISCINA COMUNALE

PROGETTO FATTIBILITA' TECNICO-ECONOMICA

art.41 comma 6, D.Lgs 36/2023

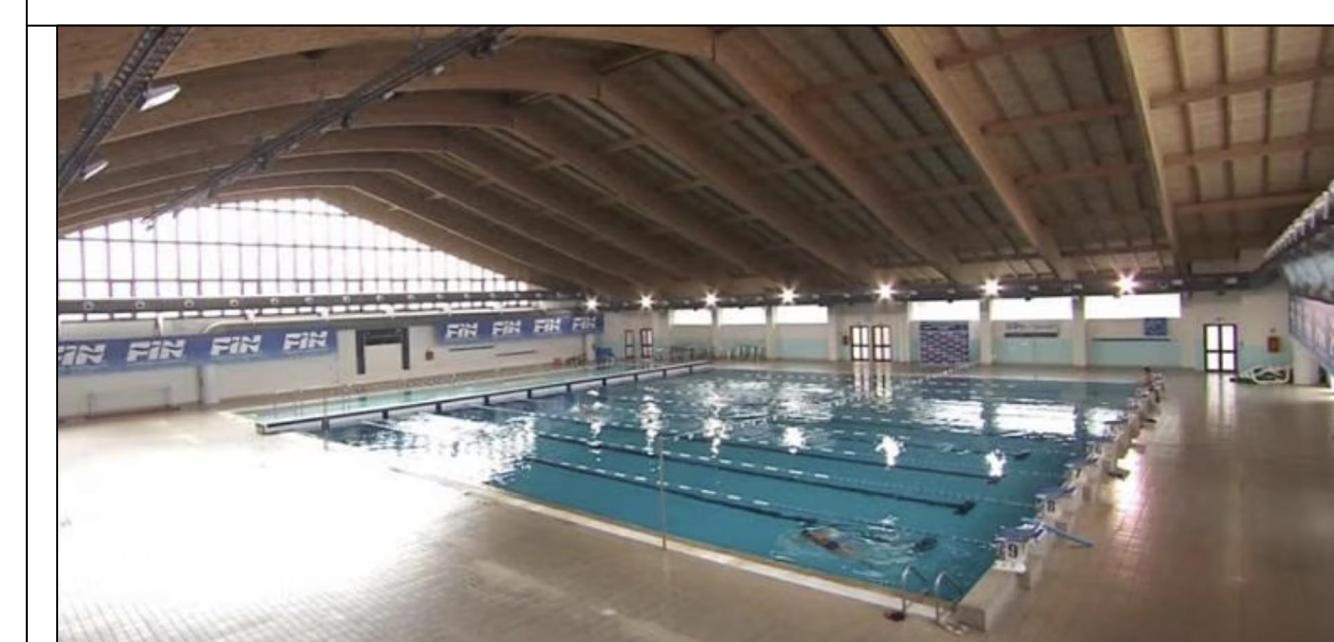


Tavola R6 - Rilievi stato di fatto

ELABORATI:

Pianta delle coperture

ANTE OPERAM


Progettista:
arch. Simona Di Stefano

Responsabile Unico del Progetto
arch. Stefano Peruzzo

Viterbo, maggio 2025

SCALA 1:100

Pianta copertura

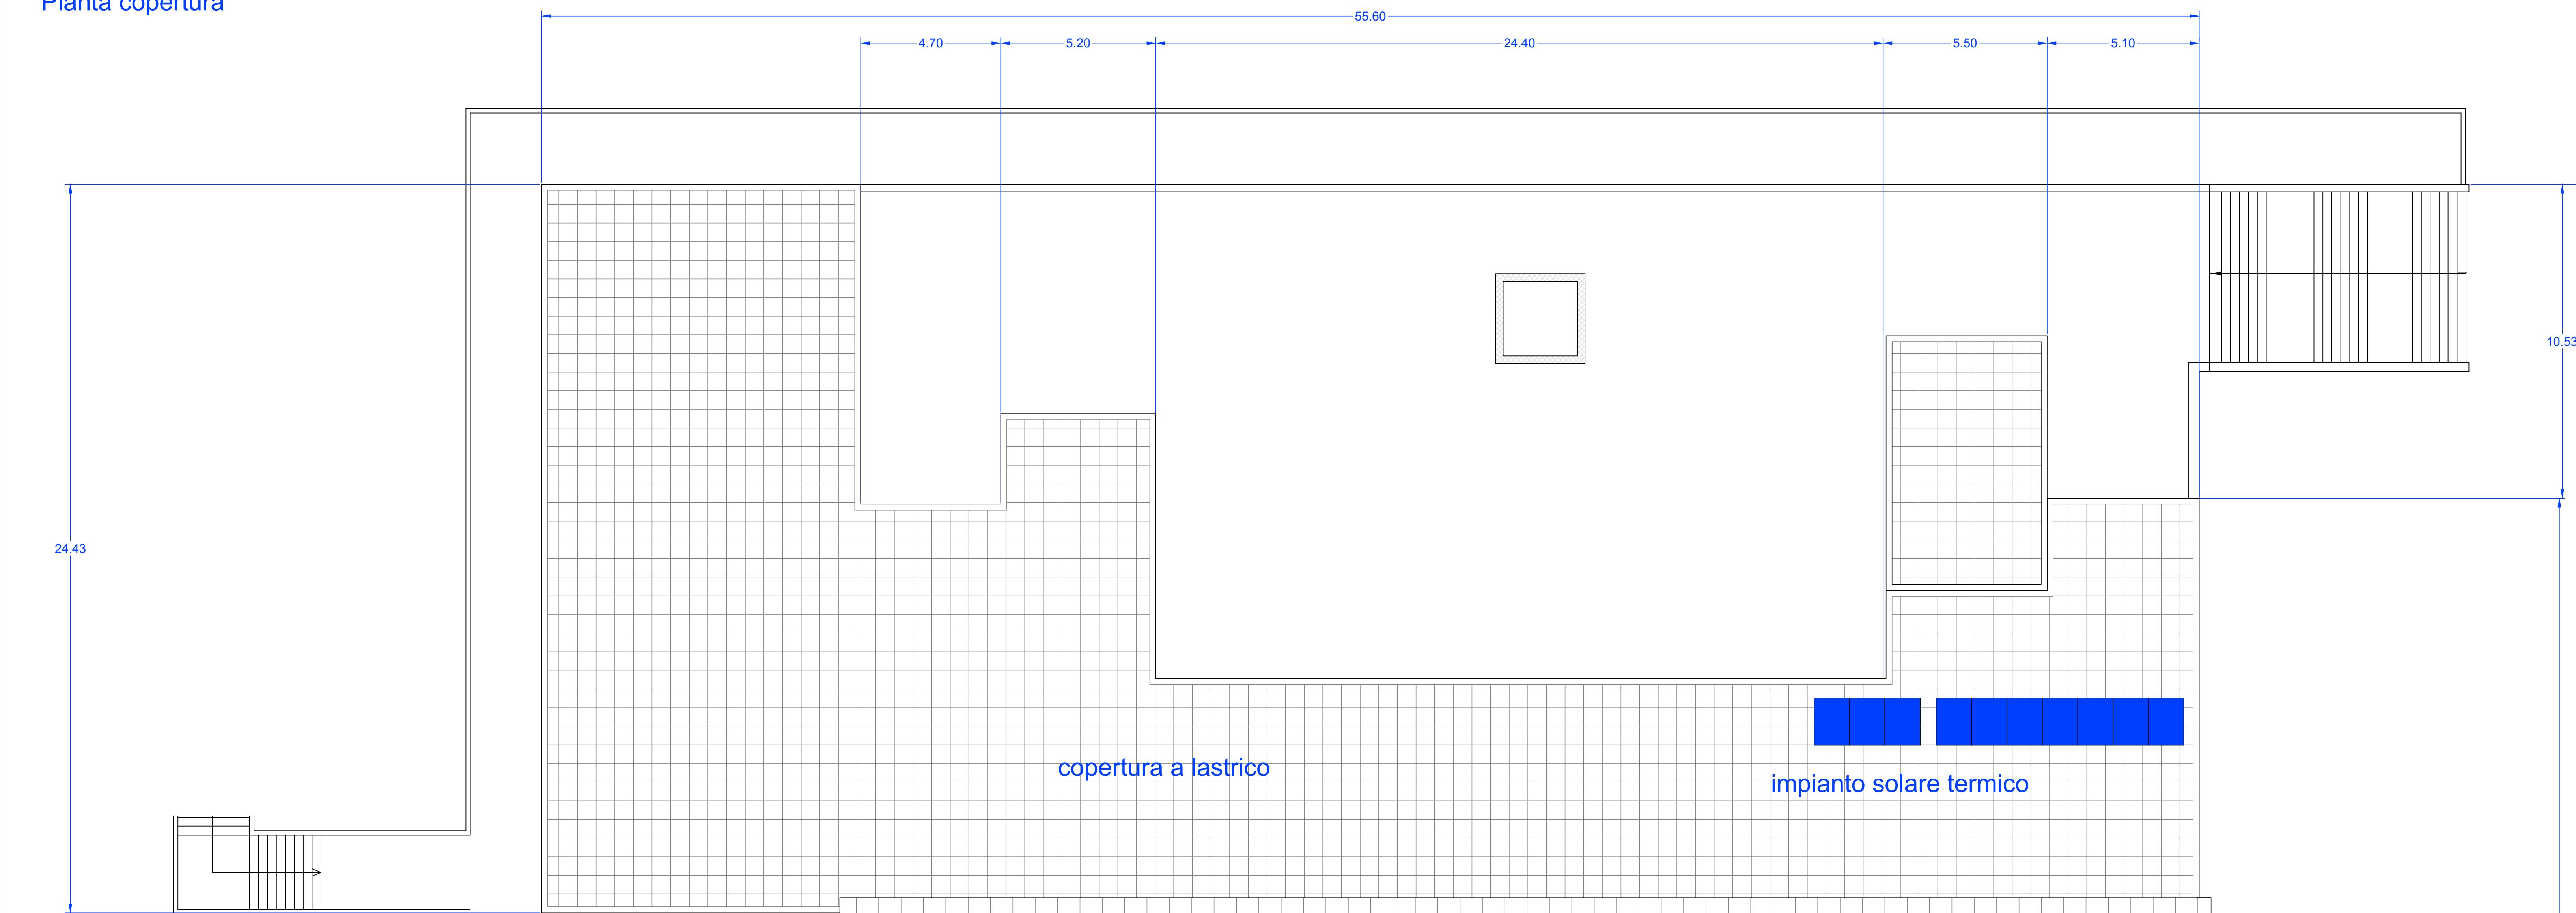

Livello di sezione

