

COMUNE DI VITERBO

LAVORI DI EFFICIENTAMENTO ENERGETICO PISCINA COMUNALE

PROGETTO FATTIBILITA' TECNICO-ECONOMICA

art.41 comma 6, D.Lgs 36/2023


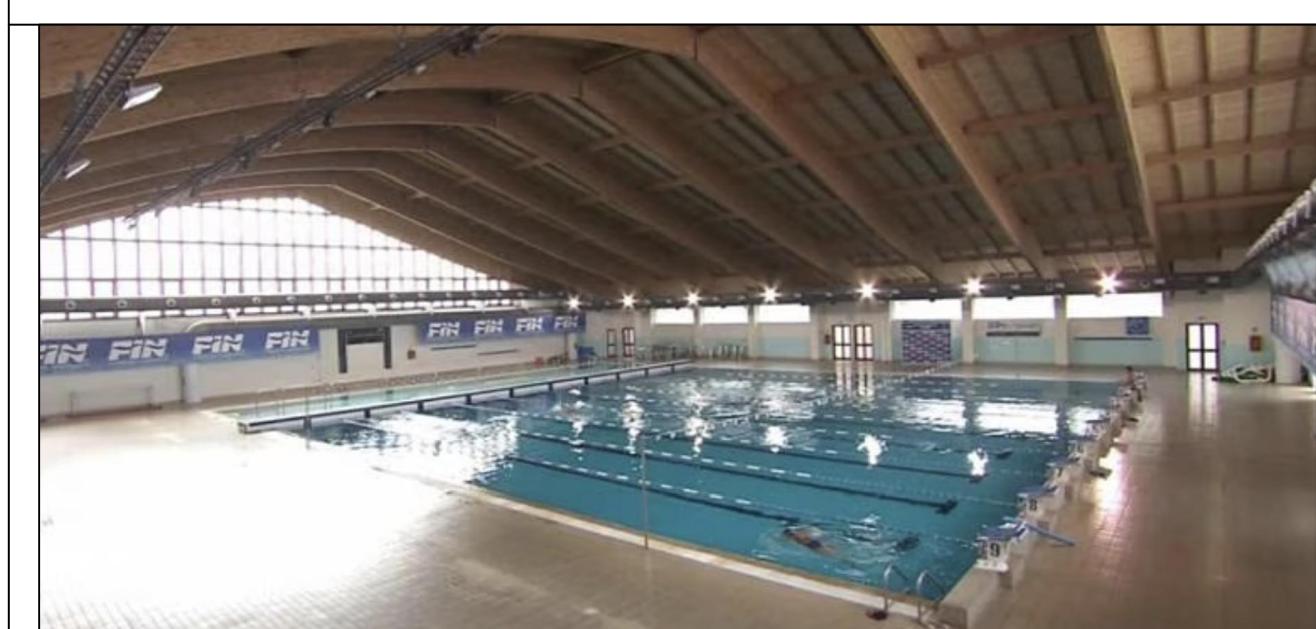


Tavola R7 - Rilievi stato di fatto	ELABORATI: Prospetti ANTE OPERAM
Progettista: arch. Simona Di Stefano	
Responsabile Unico del Progetto arch. Stefano Peruzzo	

Viterbo, maggio 2025




dettaglio pareti in vetrocemento e impianto fv

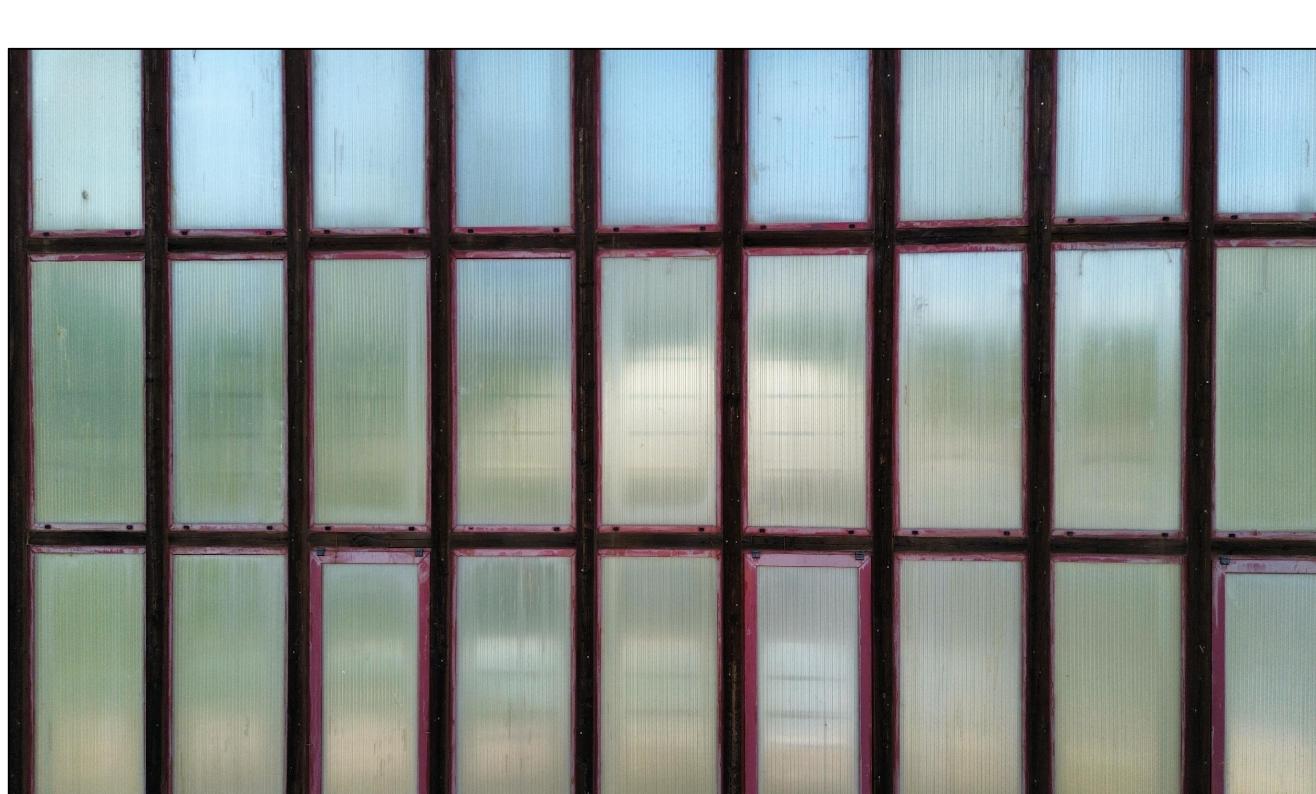


dettaglio parete in legno e policarbonato

PROSPETTO EST

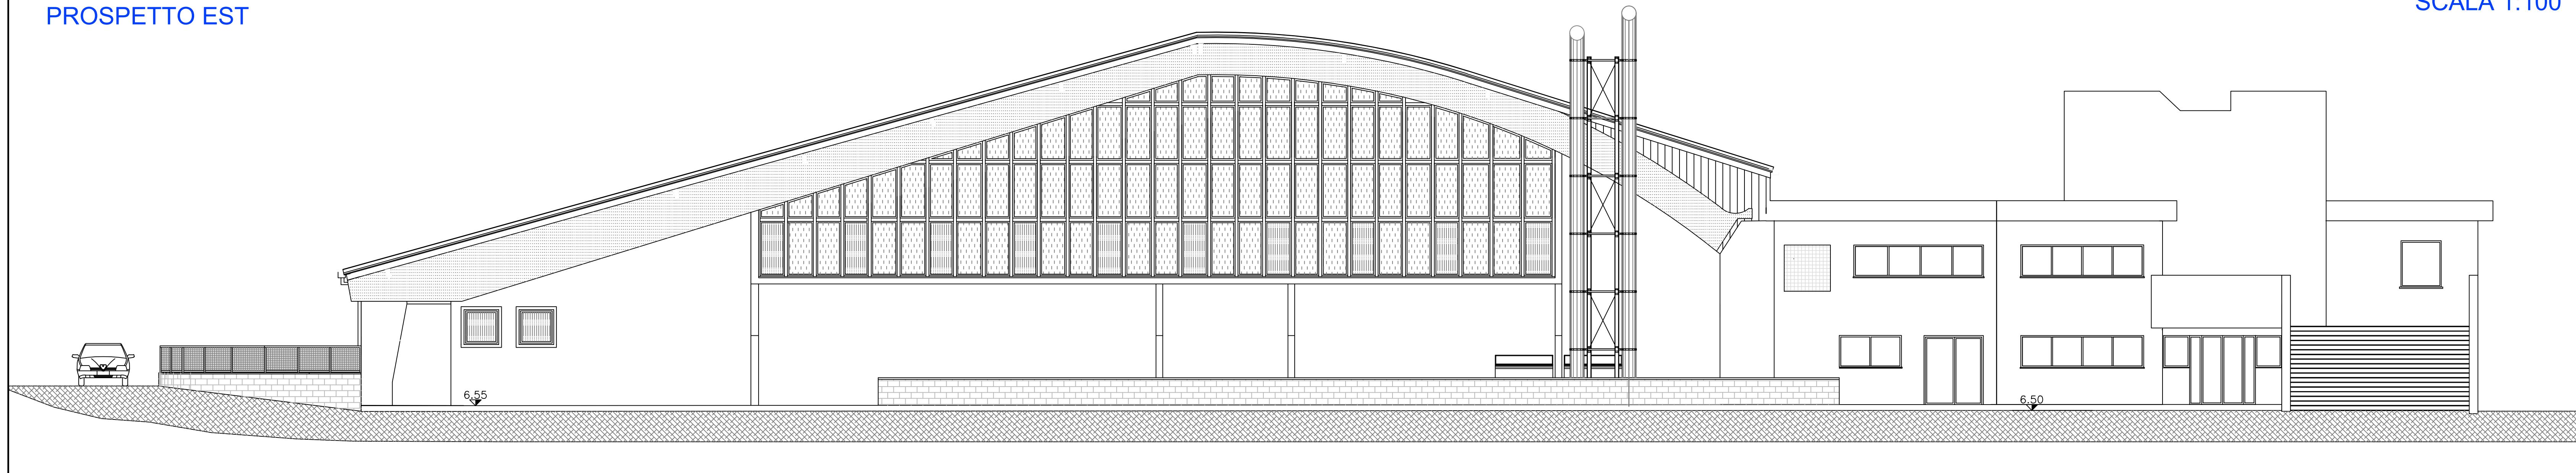


SCALA 1:100

PROSPETTO SUD

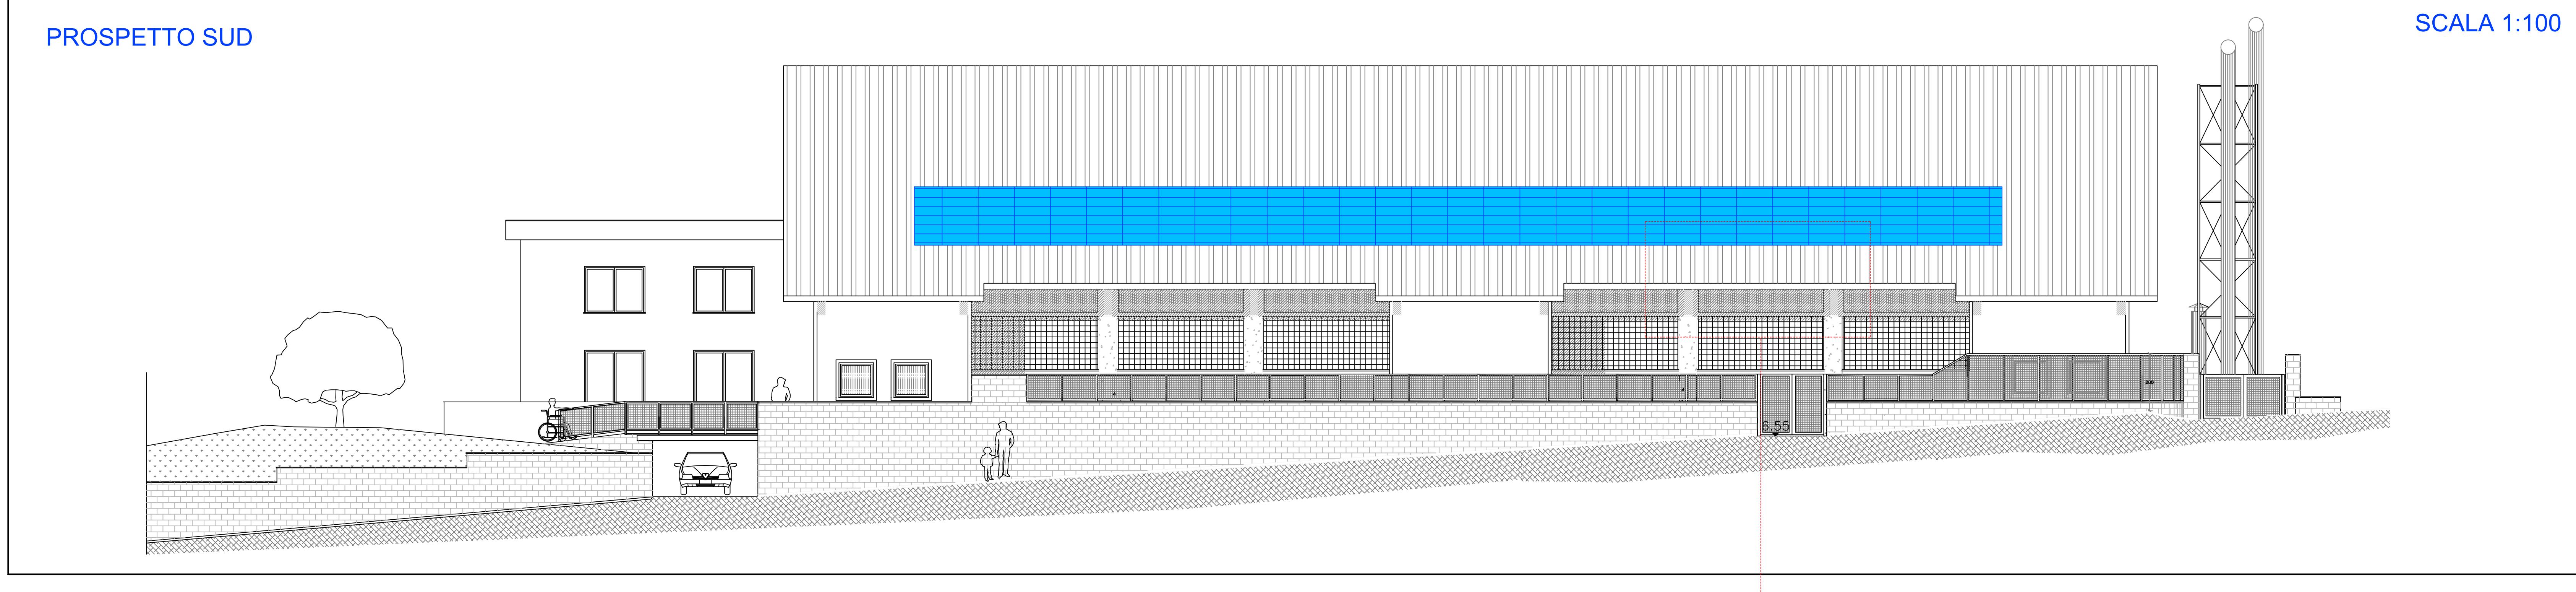


SCALA 1:100

PROSPETTO OVEST

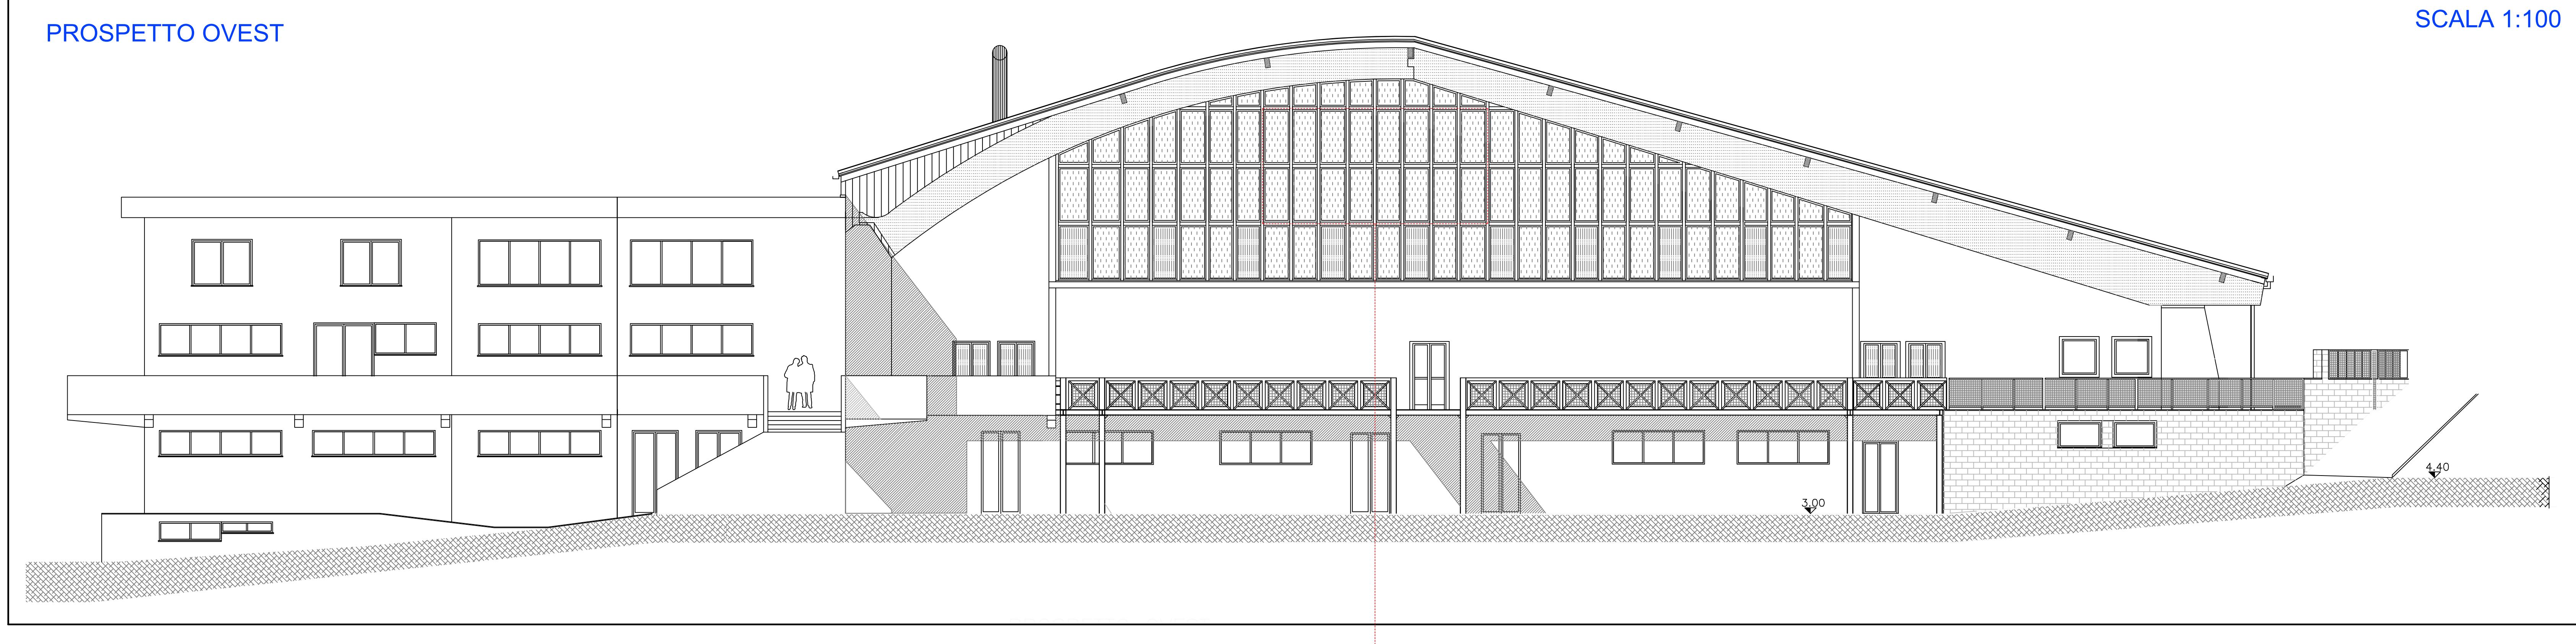

SCALA 1:100

PROSPETTO NORD

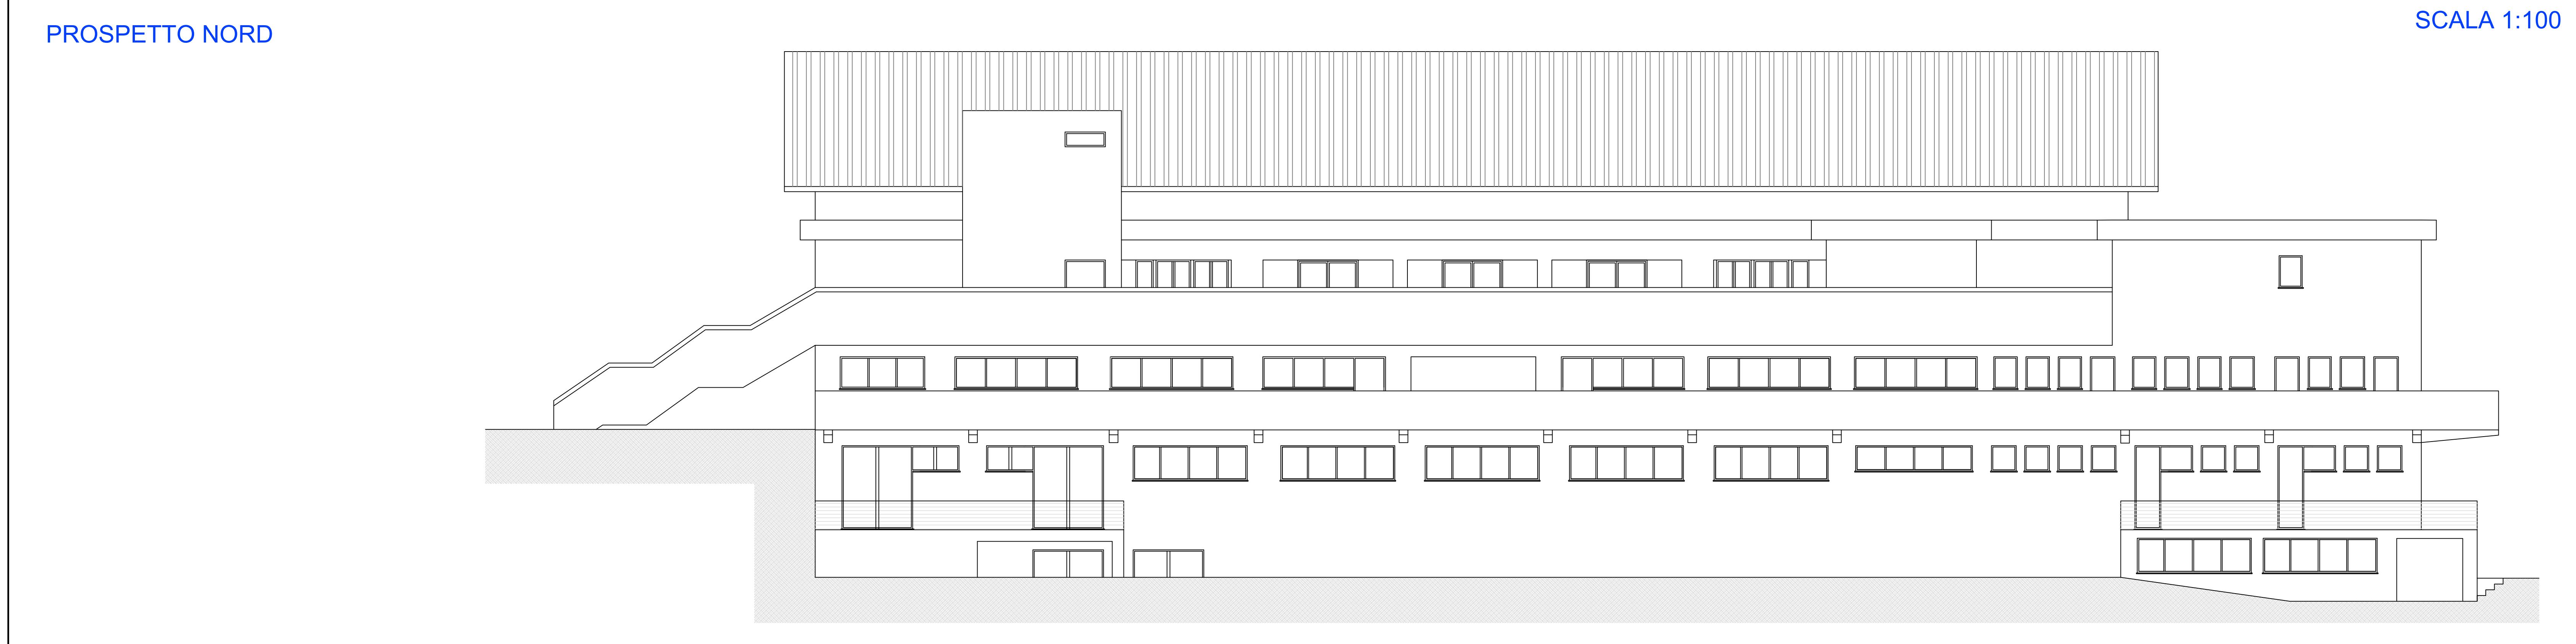

SCALA 1:100