



COMUNE DI VITERBO

LAVORI DI EFFICIENTAMENTO ENERGETICO PISCINA COMUNALE

PROGETTO FATTIBILITA' TECNICO-ECONOMICA

art.41 comma 6, D.Lgs 36/2023

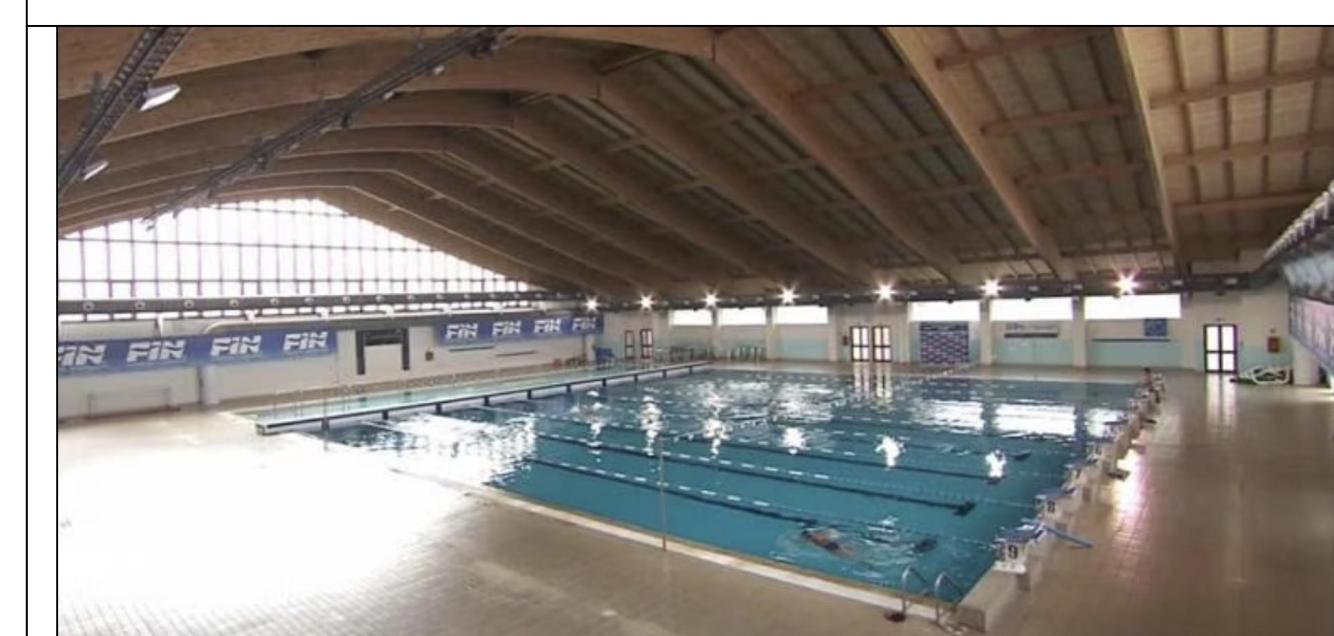


Tavola R8 - Rilievi stato di fatto

ELABORATI:

Sezione X-X

Sezione Y-Y

Sezione Z-Z

Progettista:

arch. Simona Di Stefano

Responsabile Unico del Progetto


arch. Stefano Peruzzo

ANTE OPERAM

Viterbo, maggio 2025

SEZIONE X-X

SCALA 1:100

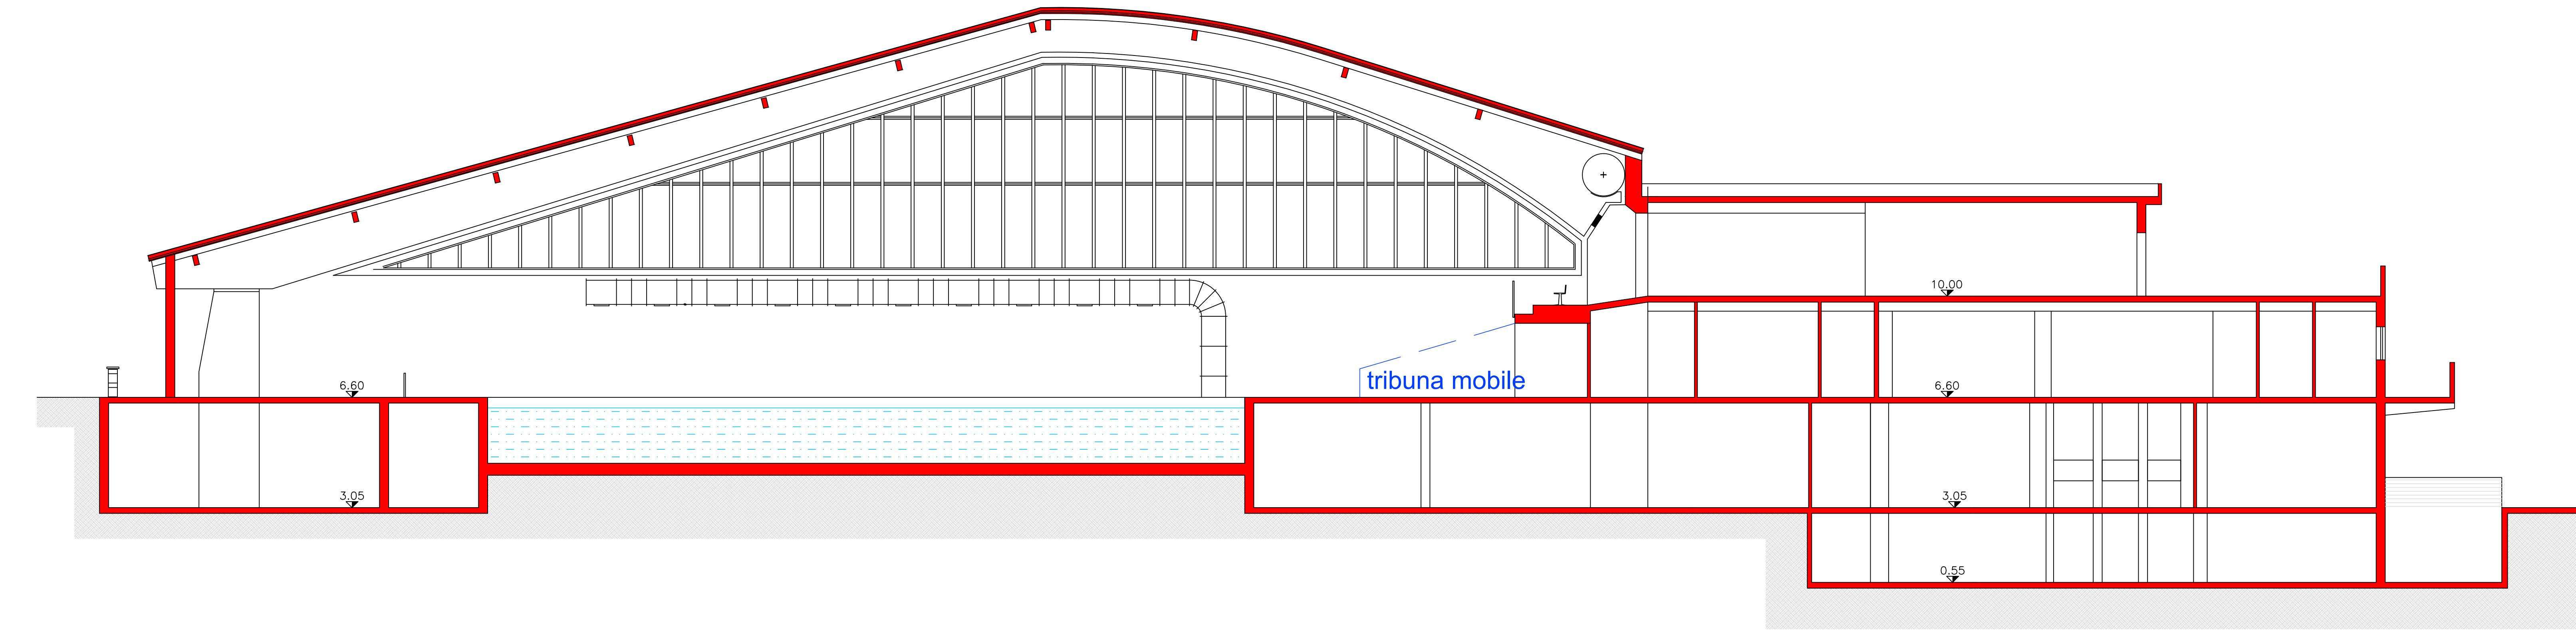

KEYPLAN

SEZIONE Y-Y

SCALA 1:100



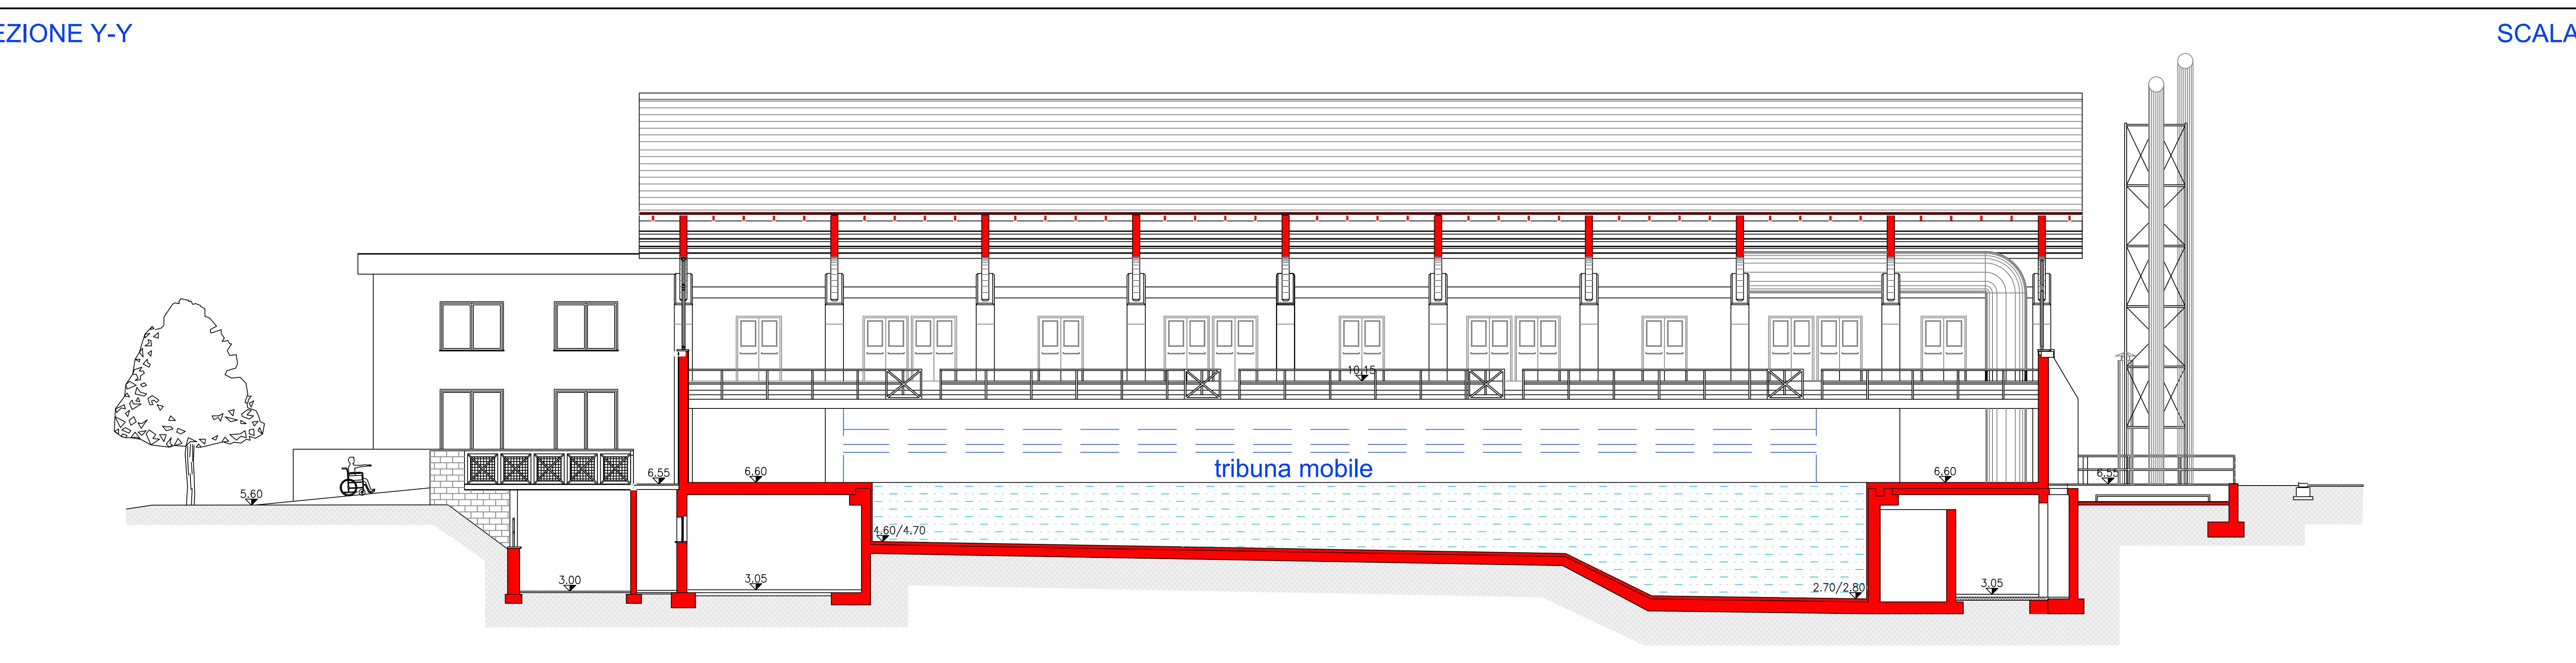


Foto piscina con tribuna mobile

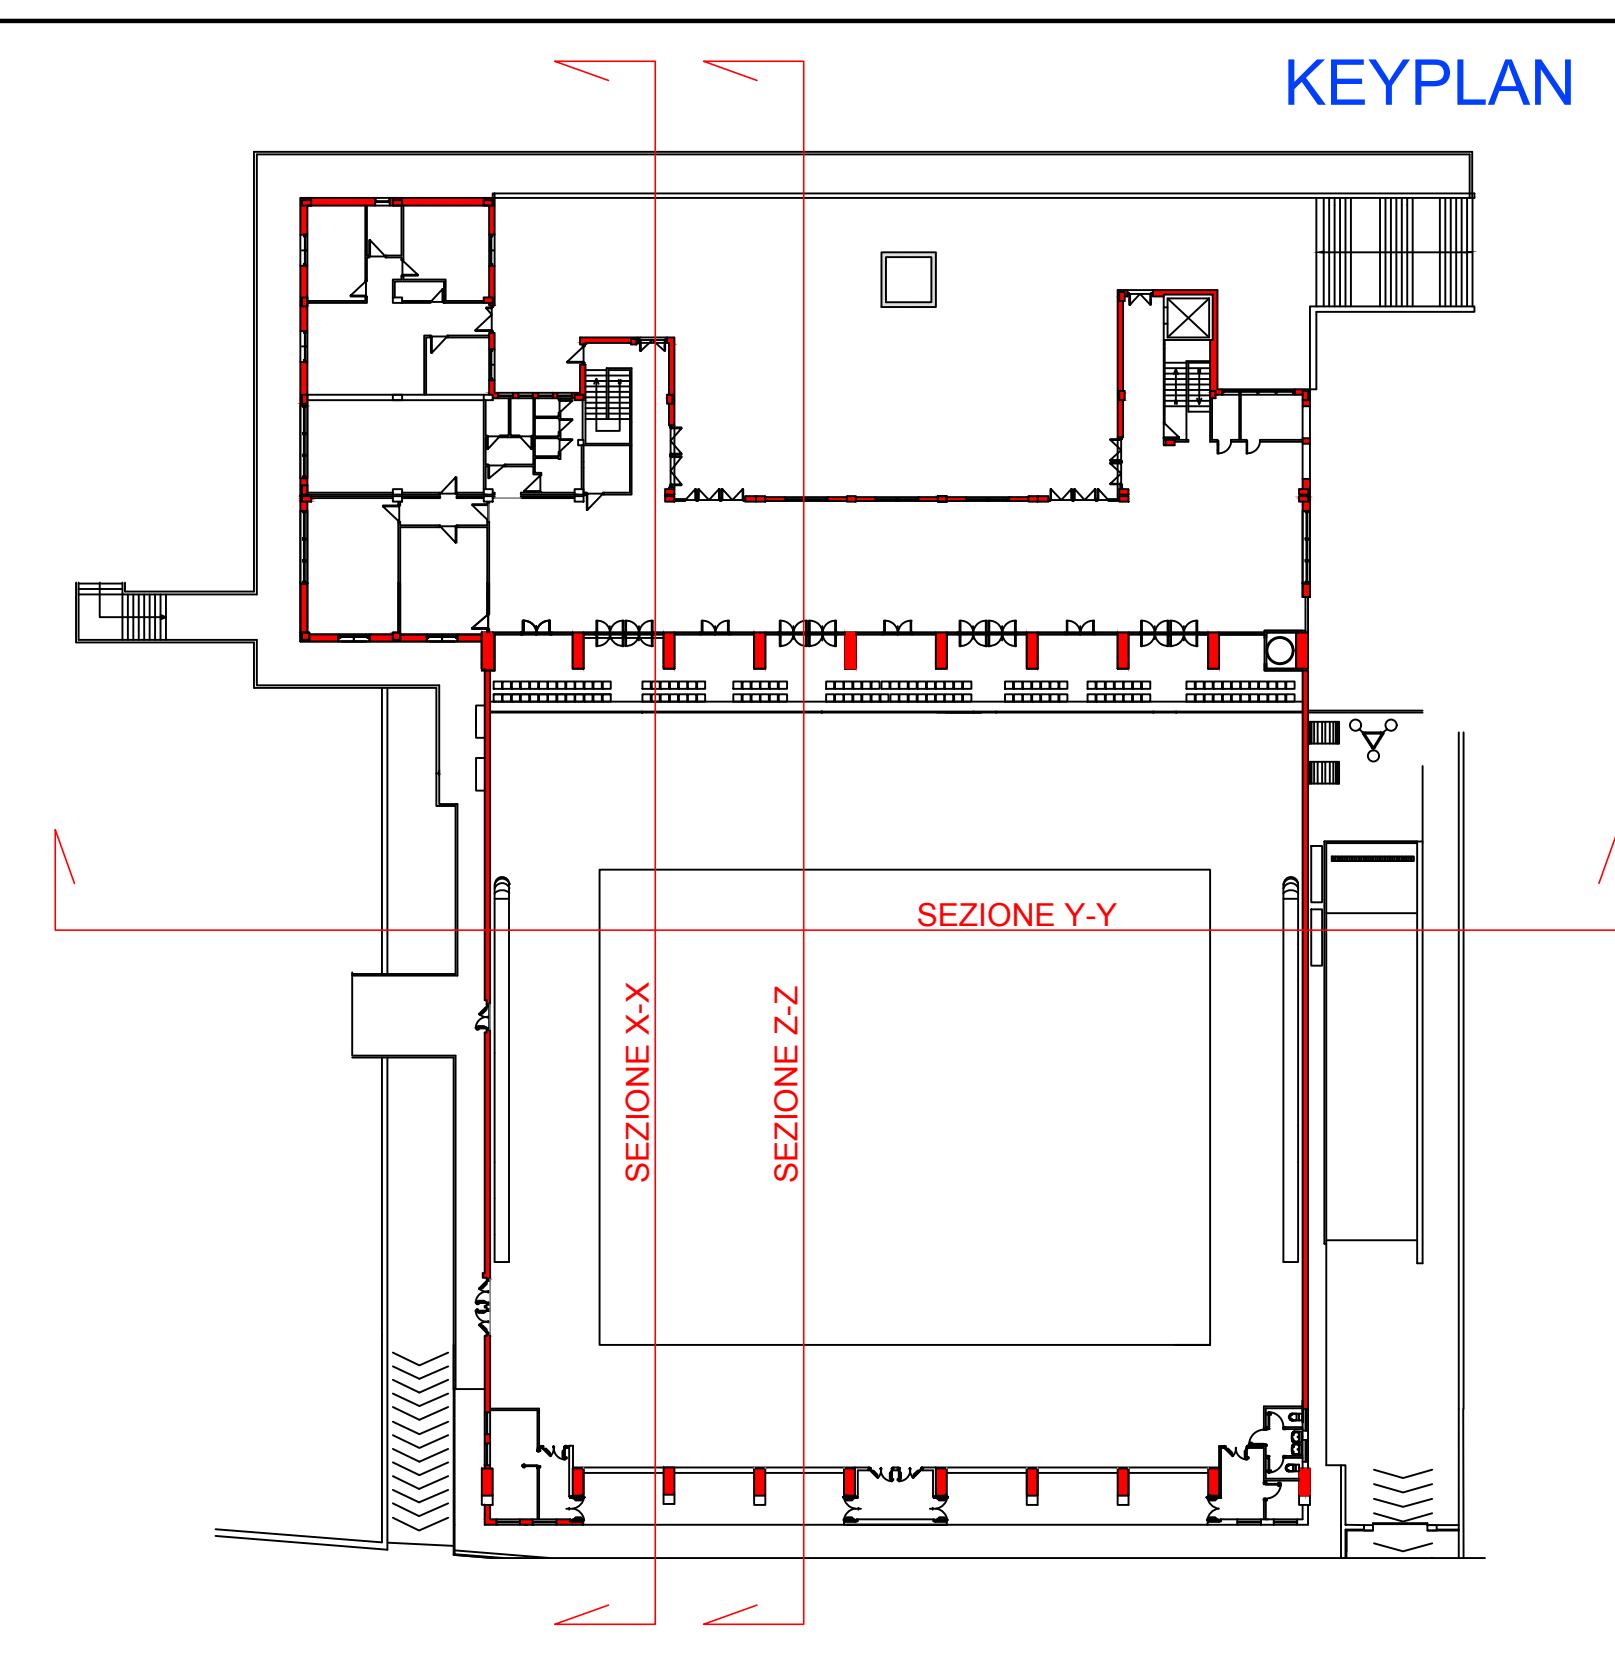

SEZIONE Z-Z

SCALA 1:100

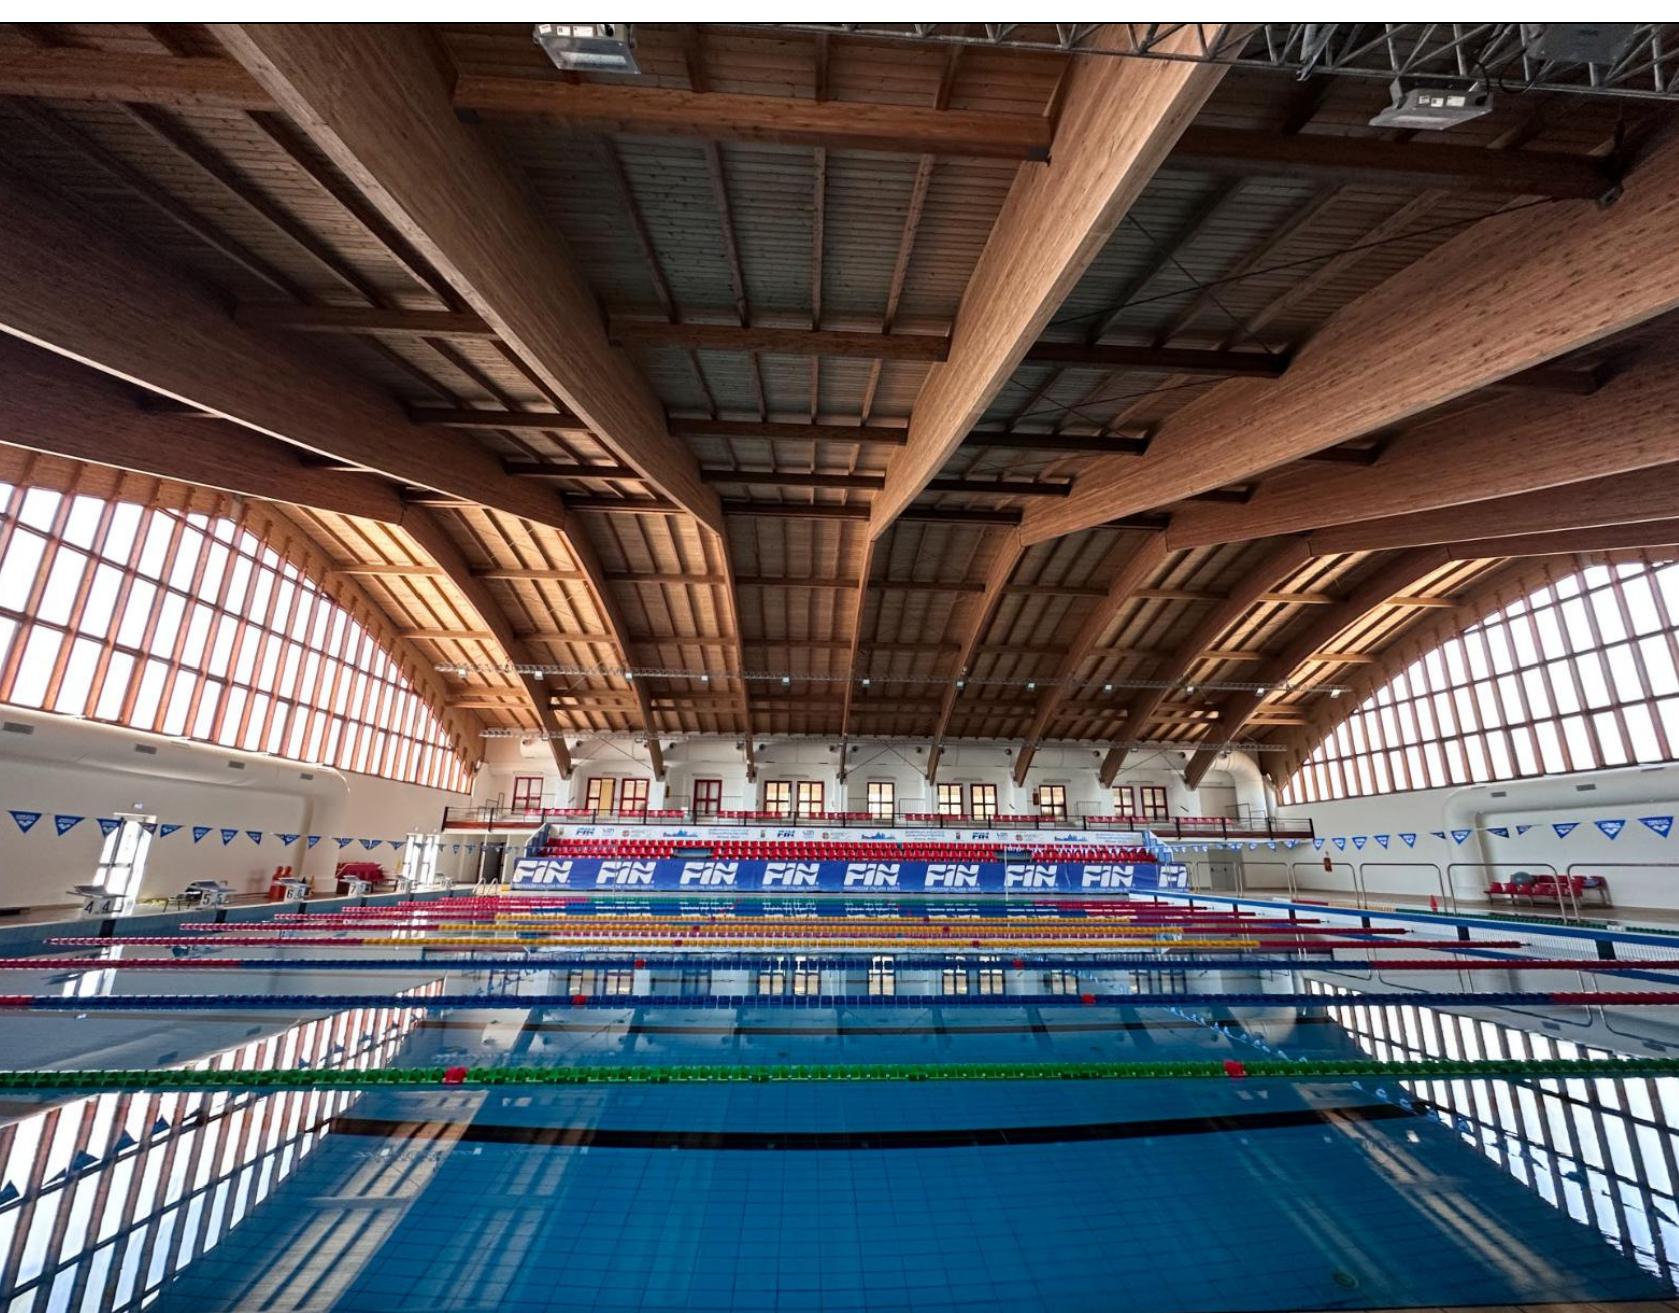