



COMUNE DI VITERBO

LAVORI DI EFFICIENTAMENTO ENERGETICO PISCINA COMUNALE

PROGETTO FATTIBILITA' TECNICO-ECONOMICA

art.41 comma 6, D.Lgs 36/2023

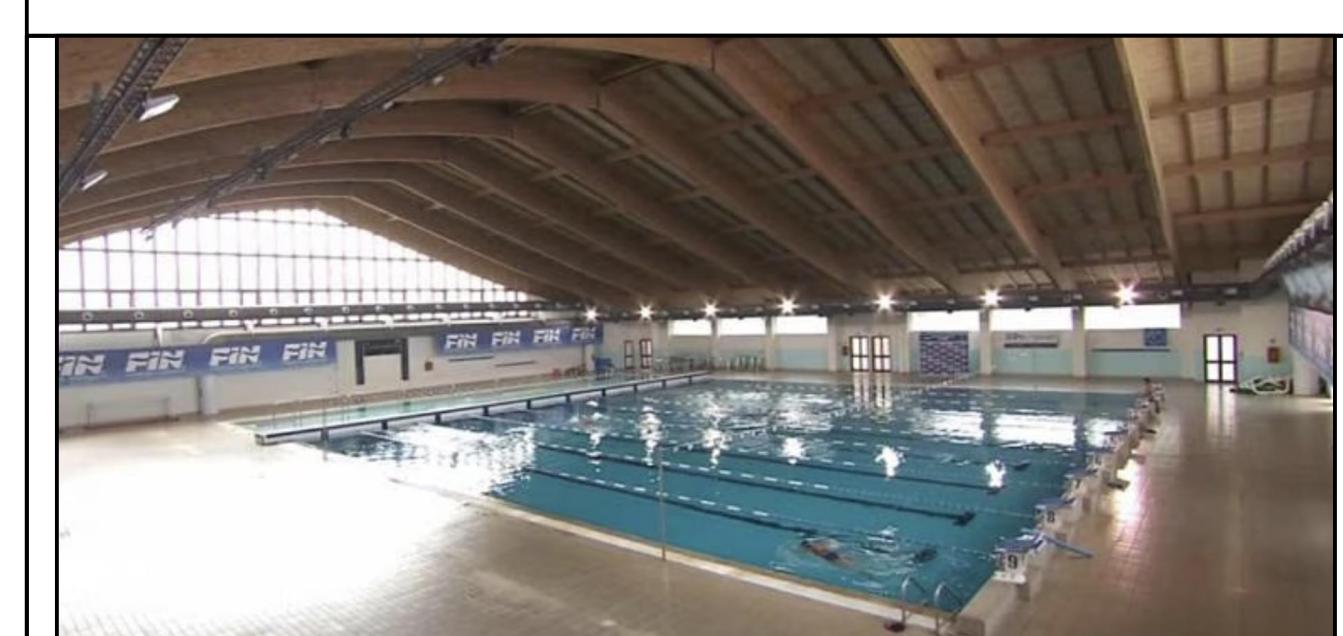


Tavola P1 - Piante

ELABORATI:

Pianta quota +10.00

Pianta quota +6.60


Pianta quota +3.05

Pianta quota +0.55

POST OPERAM


Viterbo, maggio 2025

Livello di sezione

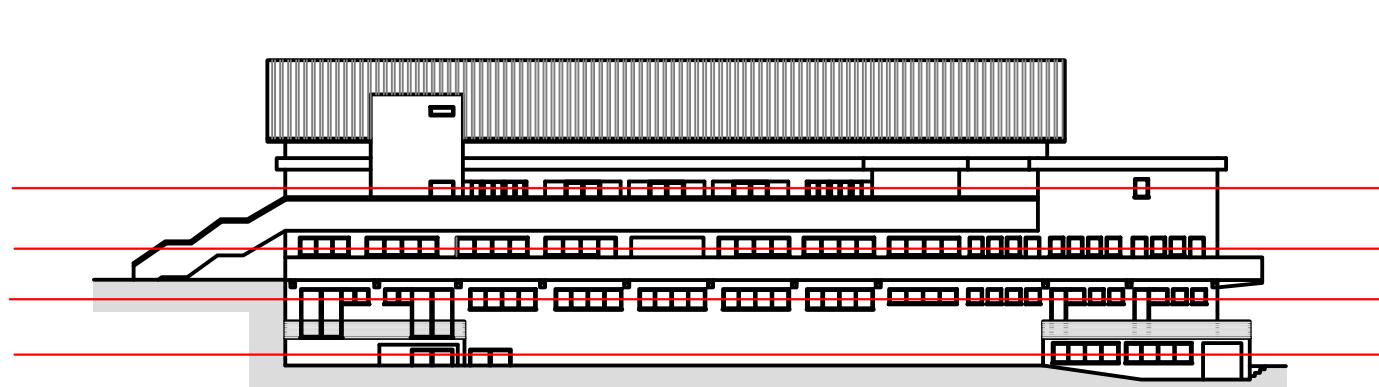


Rivestimento con cappotto termico in EPS

Schemi tipo di tassellatura cappotto termico

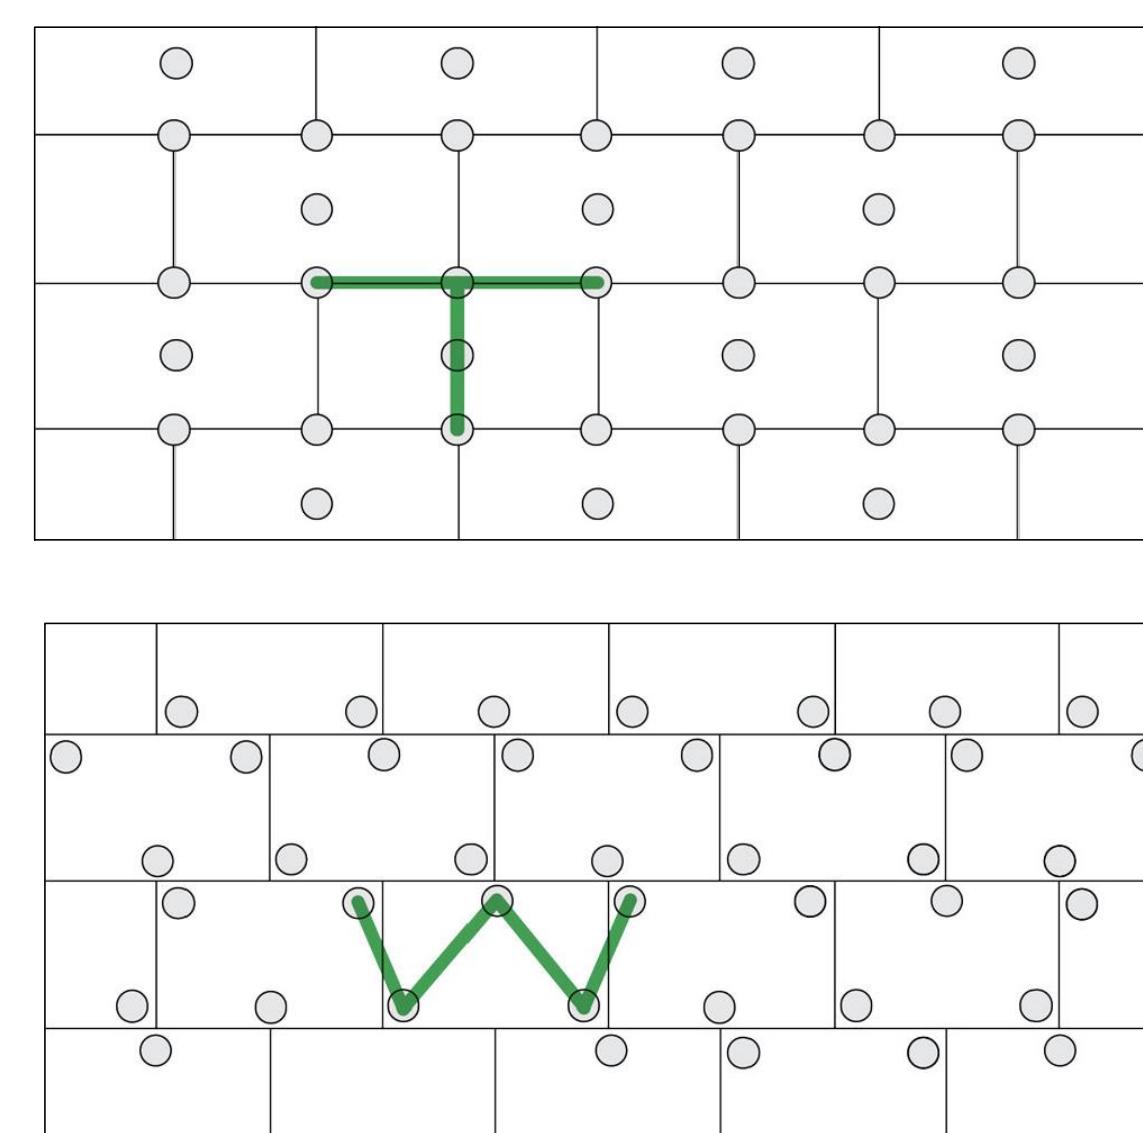


Schema di rinforzo con rete su apertura finestre

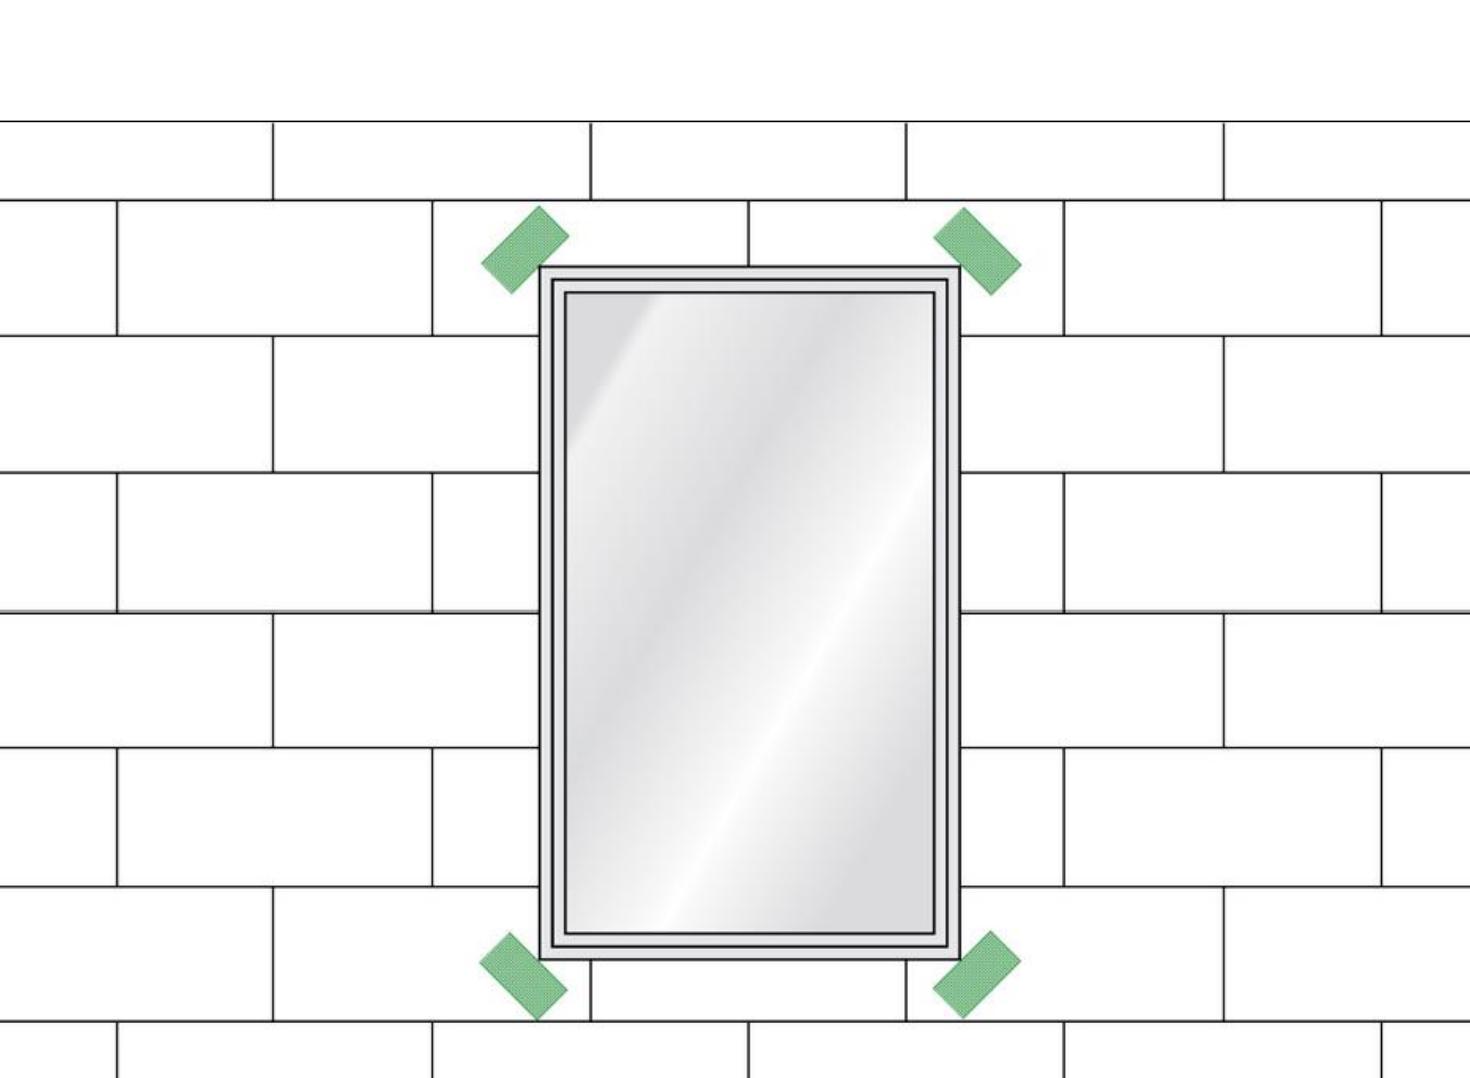


Pianta +10.00

SCALA 1:200

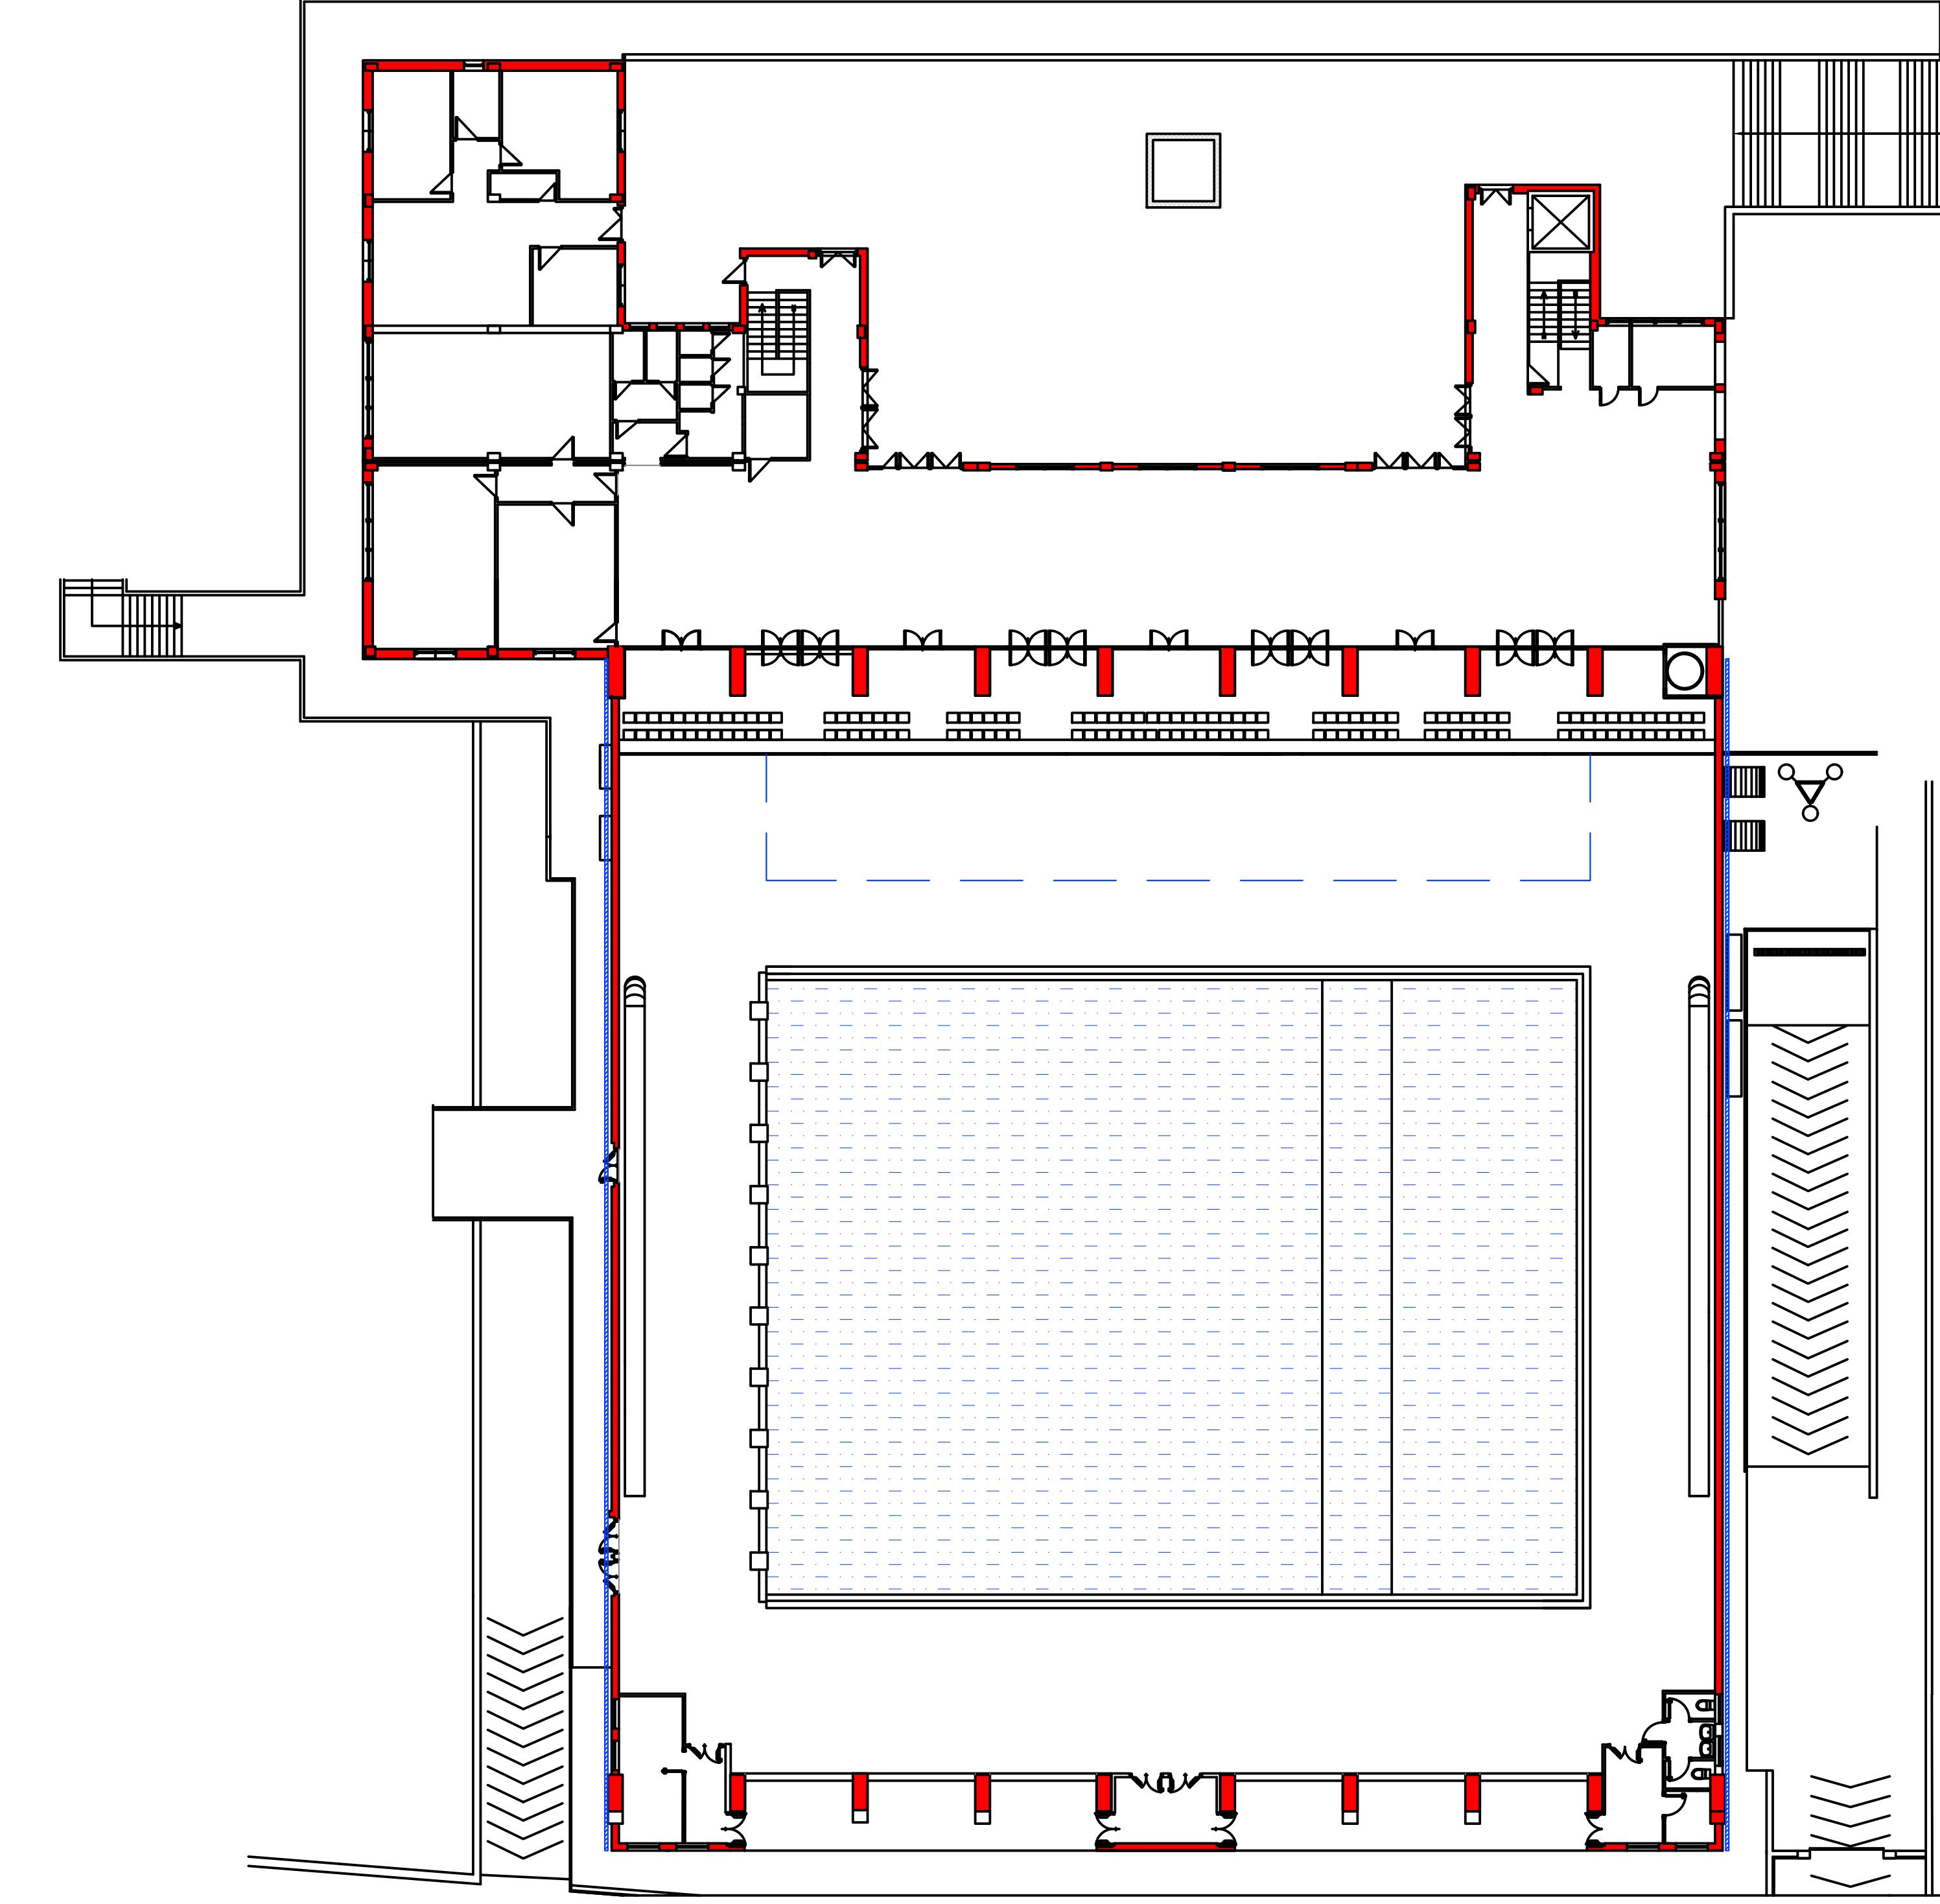


Pianta +6.60

SCALA 1:200

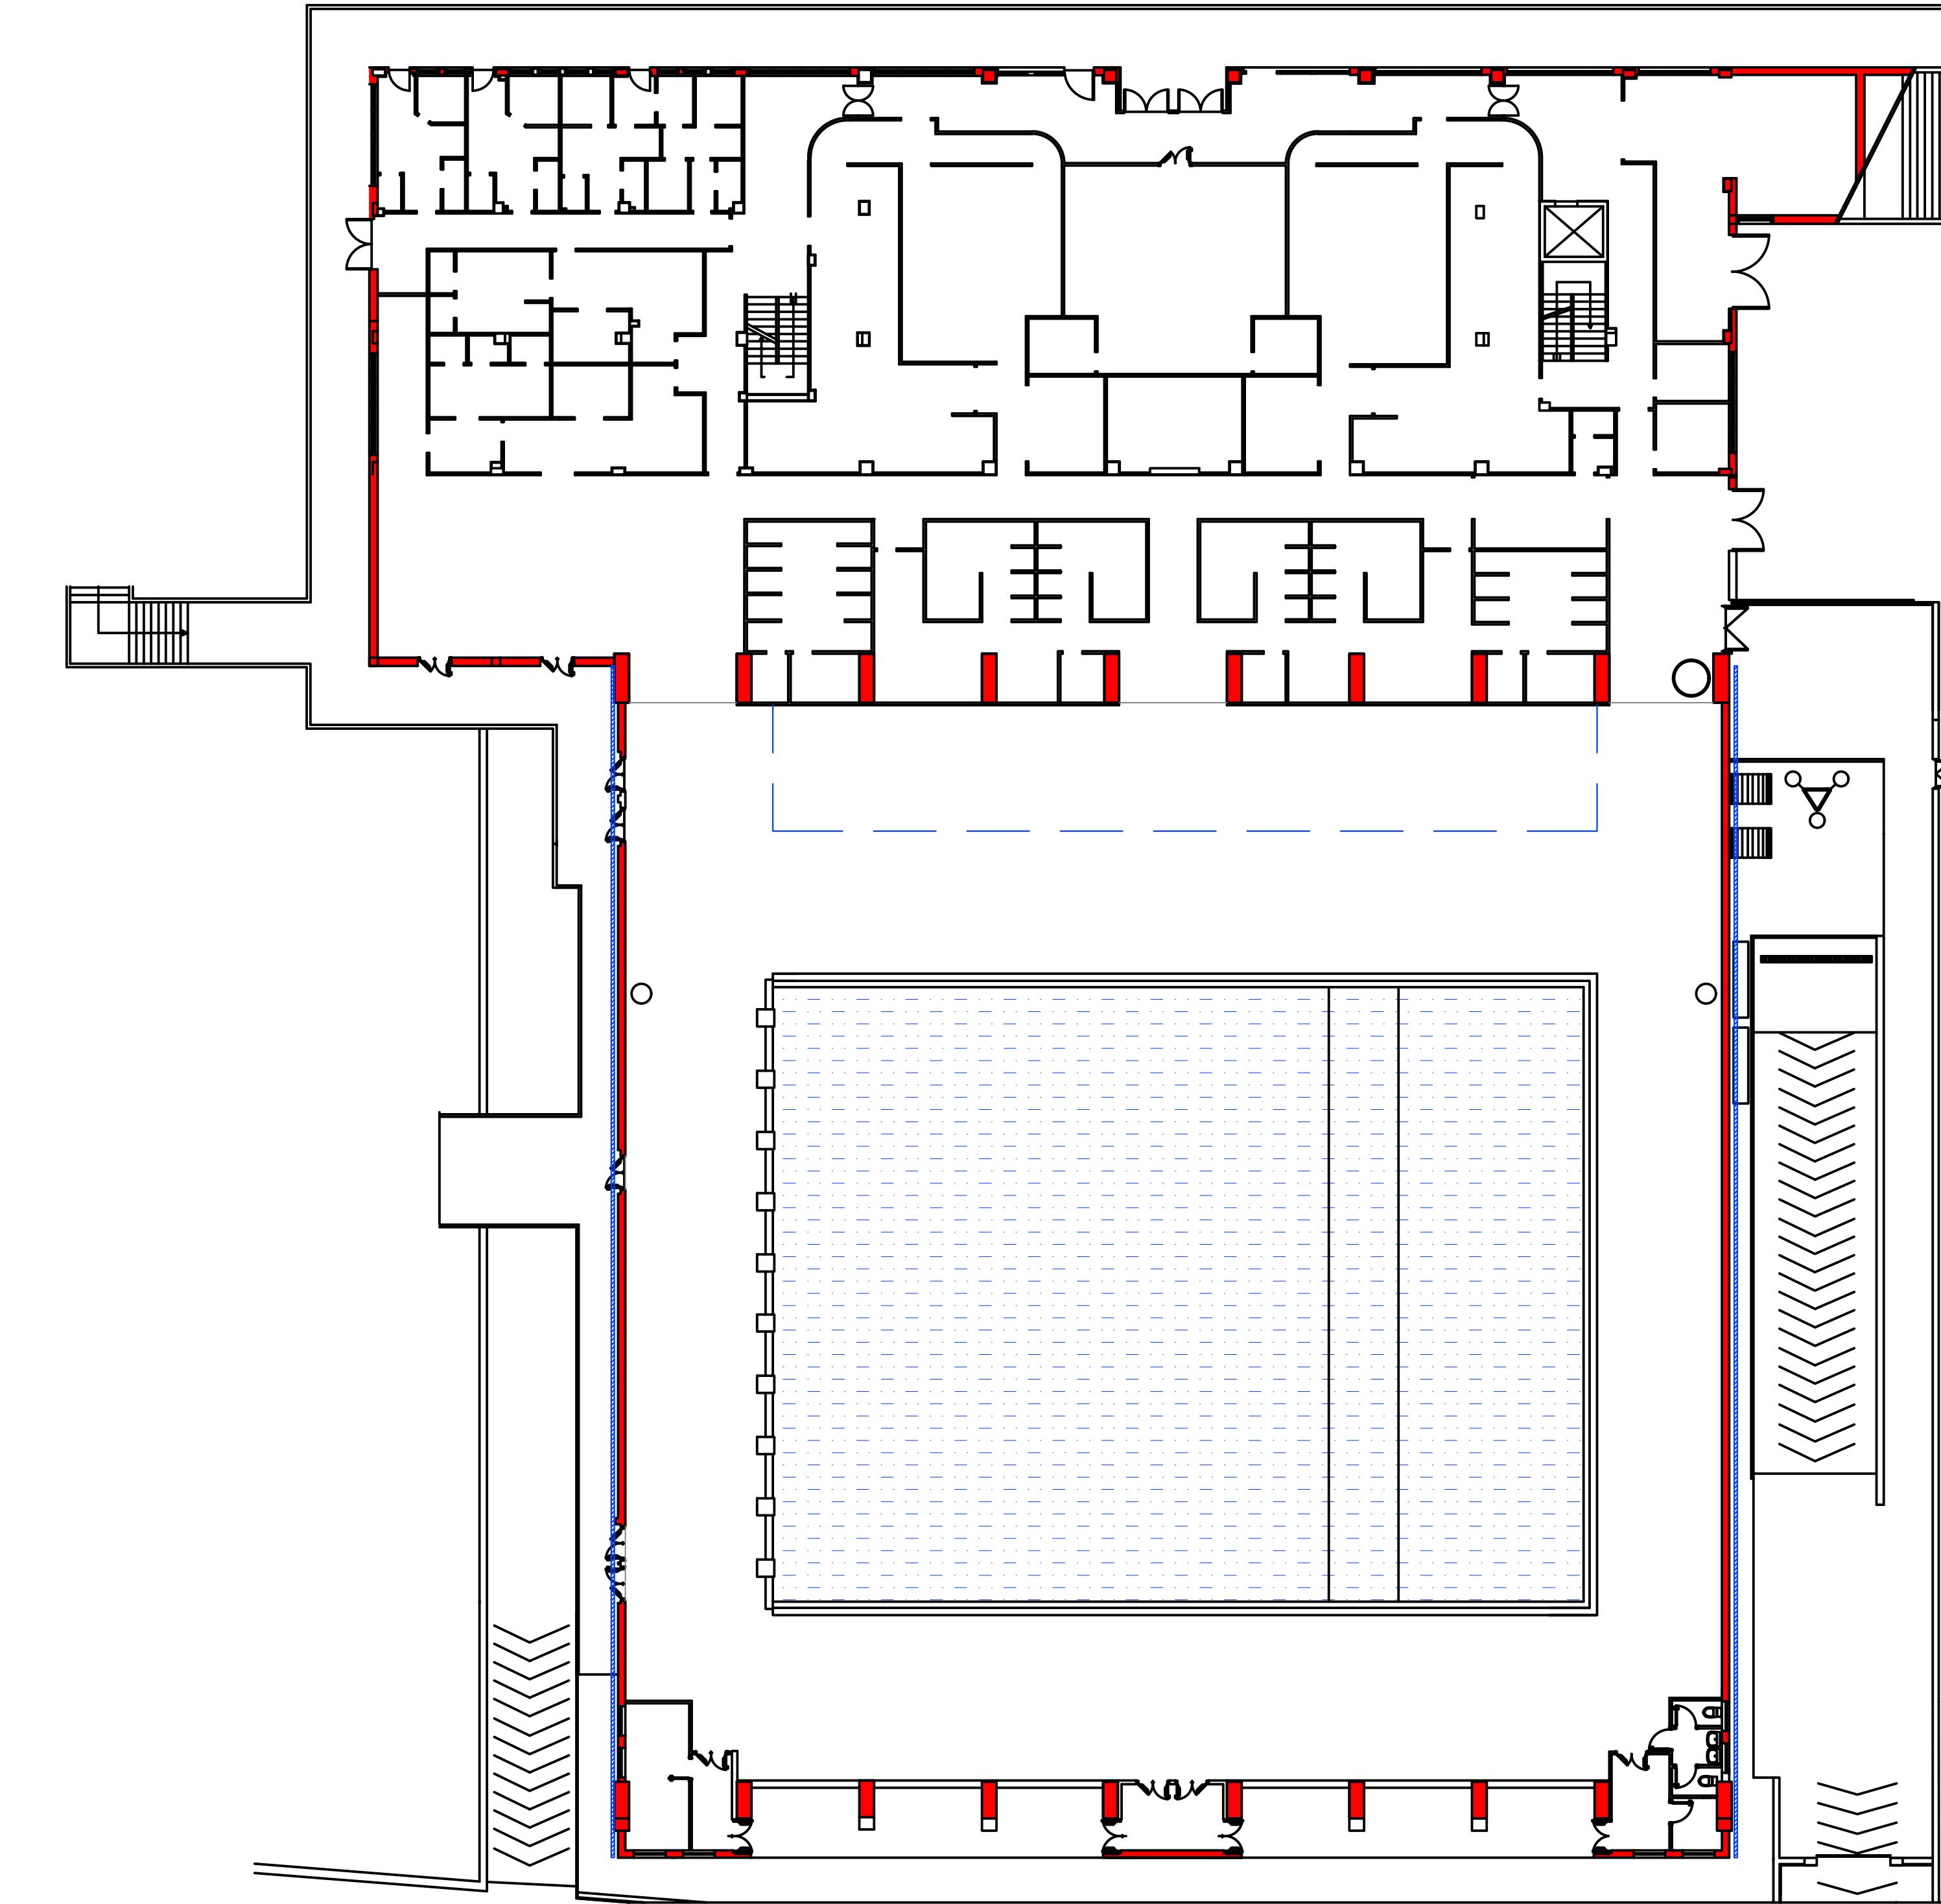

Pianta +3.05

SCALA 1:200

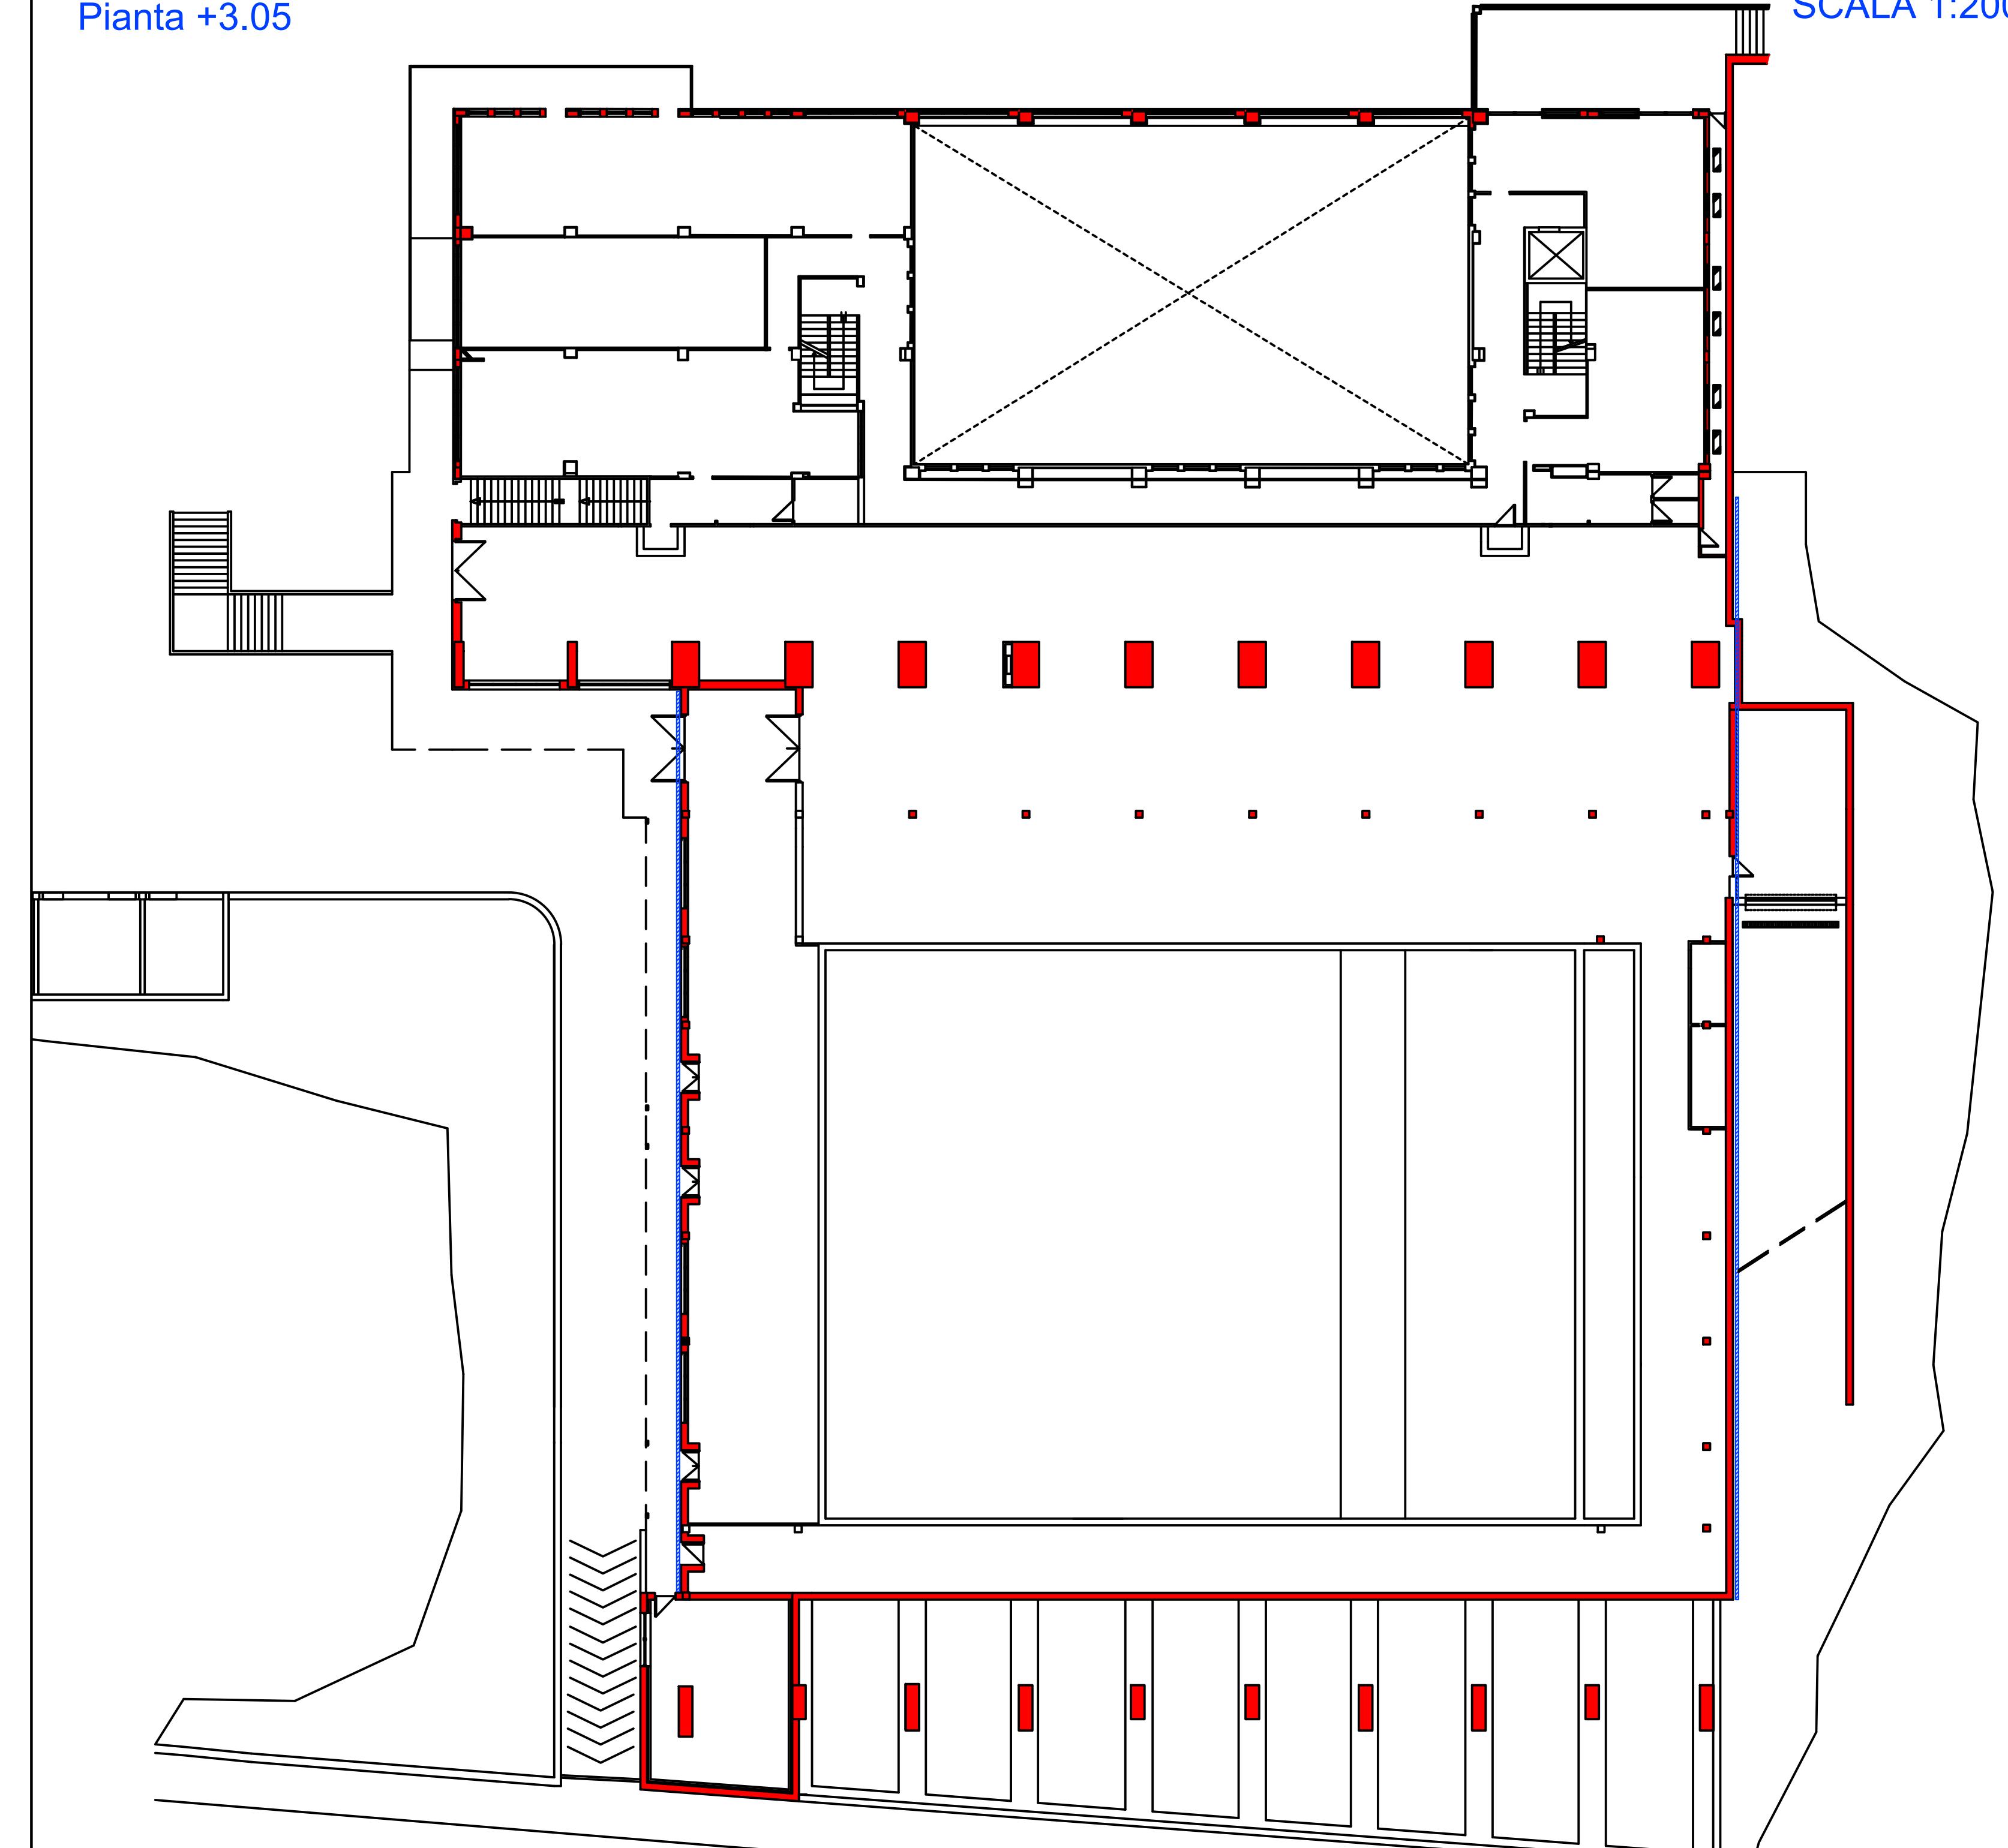

Pianta +0.55

SCALA 1:200

