

COMUNE DI VITERBO

LAVORI DI EFFICIENTAMENTO ENERGETICO PISCINA COMUNALE

PROGETTO FATTIBILITA' TECNICO-ECONOMICA

art.41 comma 6. D.Lgs 36/2023

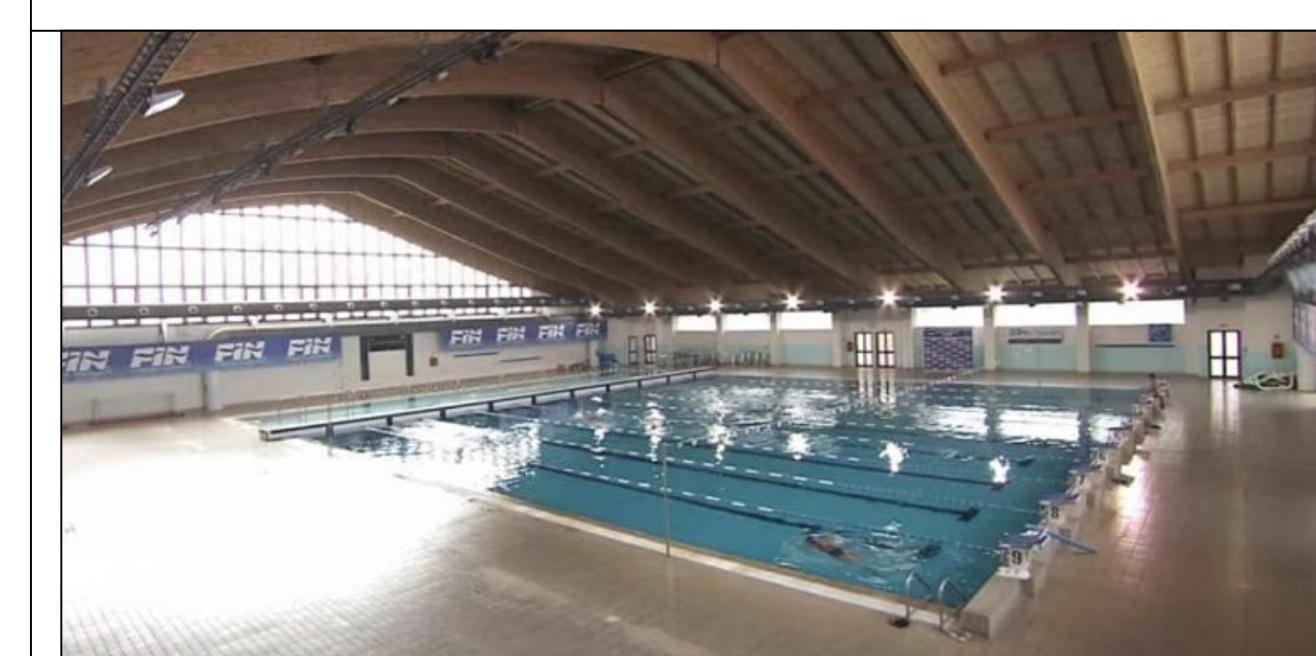


Tavola P2 - Prospetti

ELABORATI:
Prospetto nord
Prospetto sud
Prospetto est
Prospetto ovest
Dettagli costruttivi


Progettista:
arch. Stefano Peruzzo

Responsabile Unico del Progetto
arch. Simona Di Stefano


POST OPERAM

Viterbo, maggio 2025

CAPOTTO TERMICO

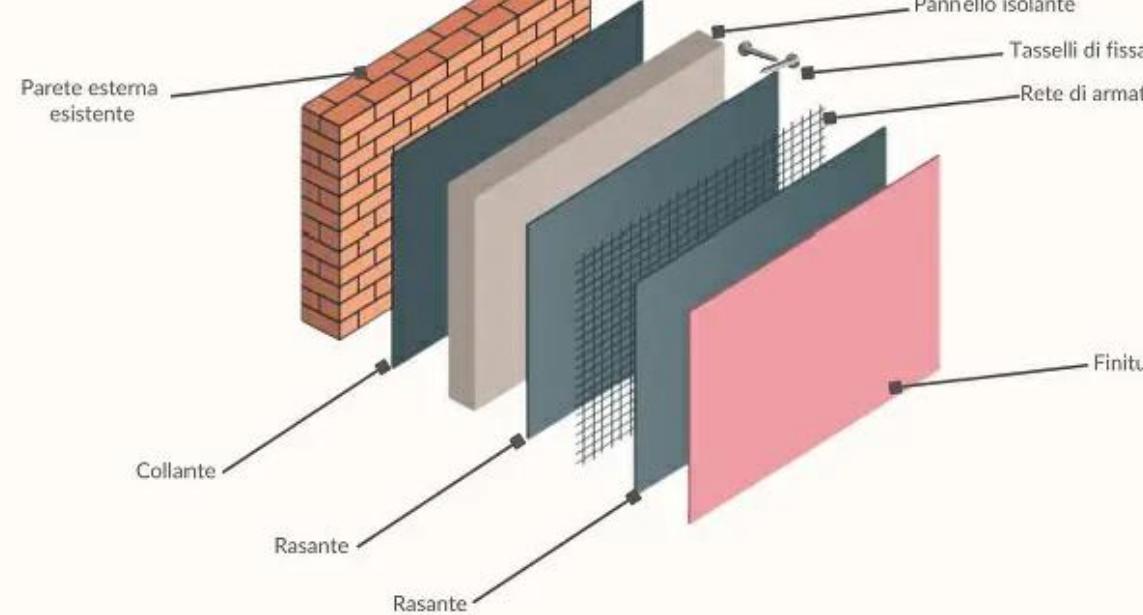


Dettaglio cappotto-infisso

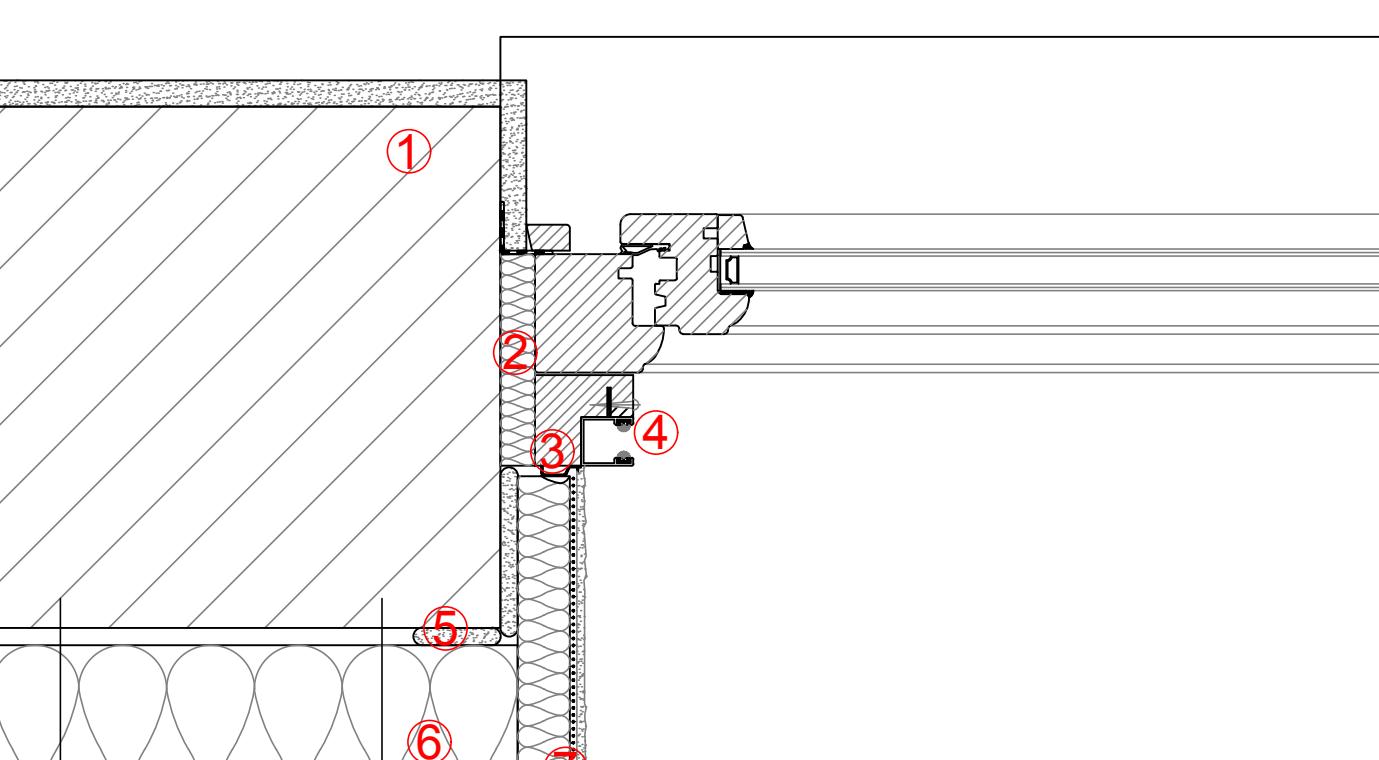

Legenda


- 1- Muro
- 2- Isolante
- 3- Profilo di raccordo alla finestra
- 4- Guida degli avvolgibili (se previsto)
- 5- Malta adesiva
- 6- Pannelli isolanti in EPS 12 cm
- 7- Rasatura armata
- 8- Rivestimento di finitura a intonaco

PROSPETTO EST

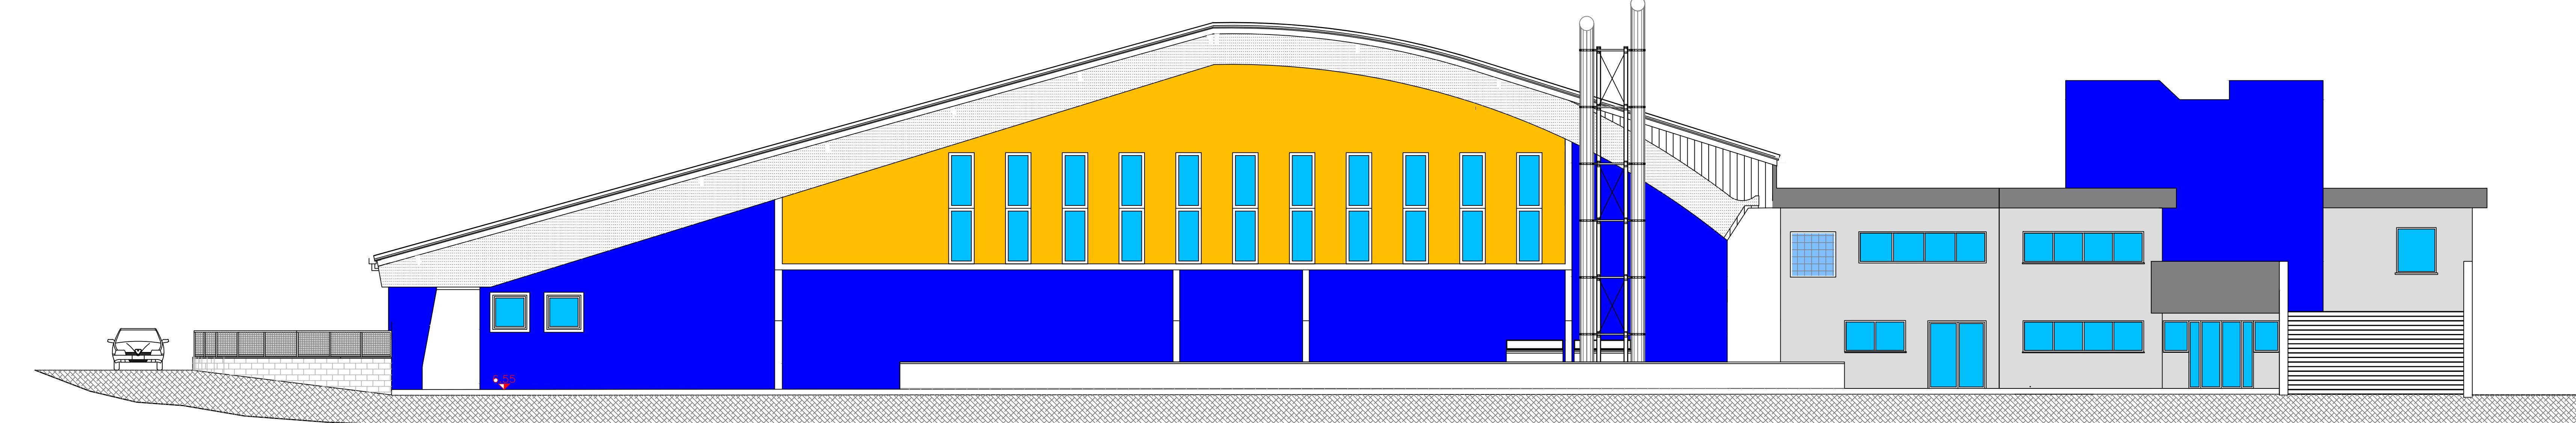


SCALA 1:100

PROSPETTO SUD

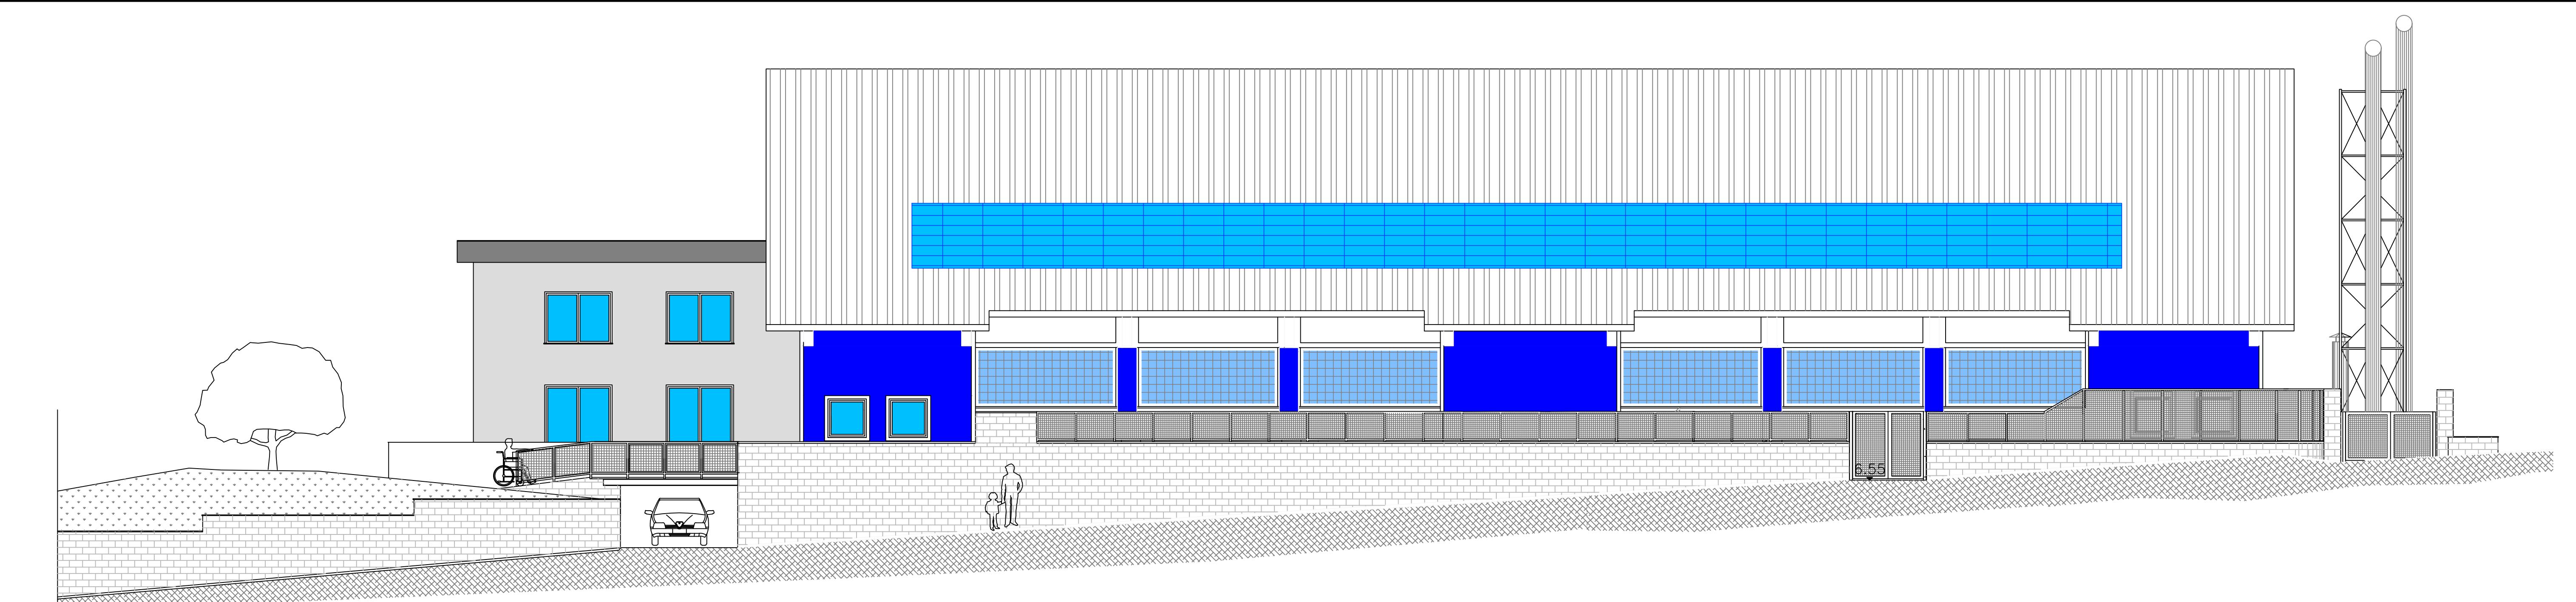


SCALA 1:100

PROSPETTO OVEST

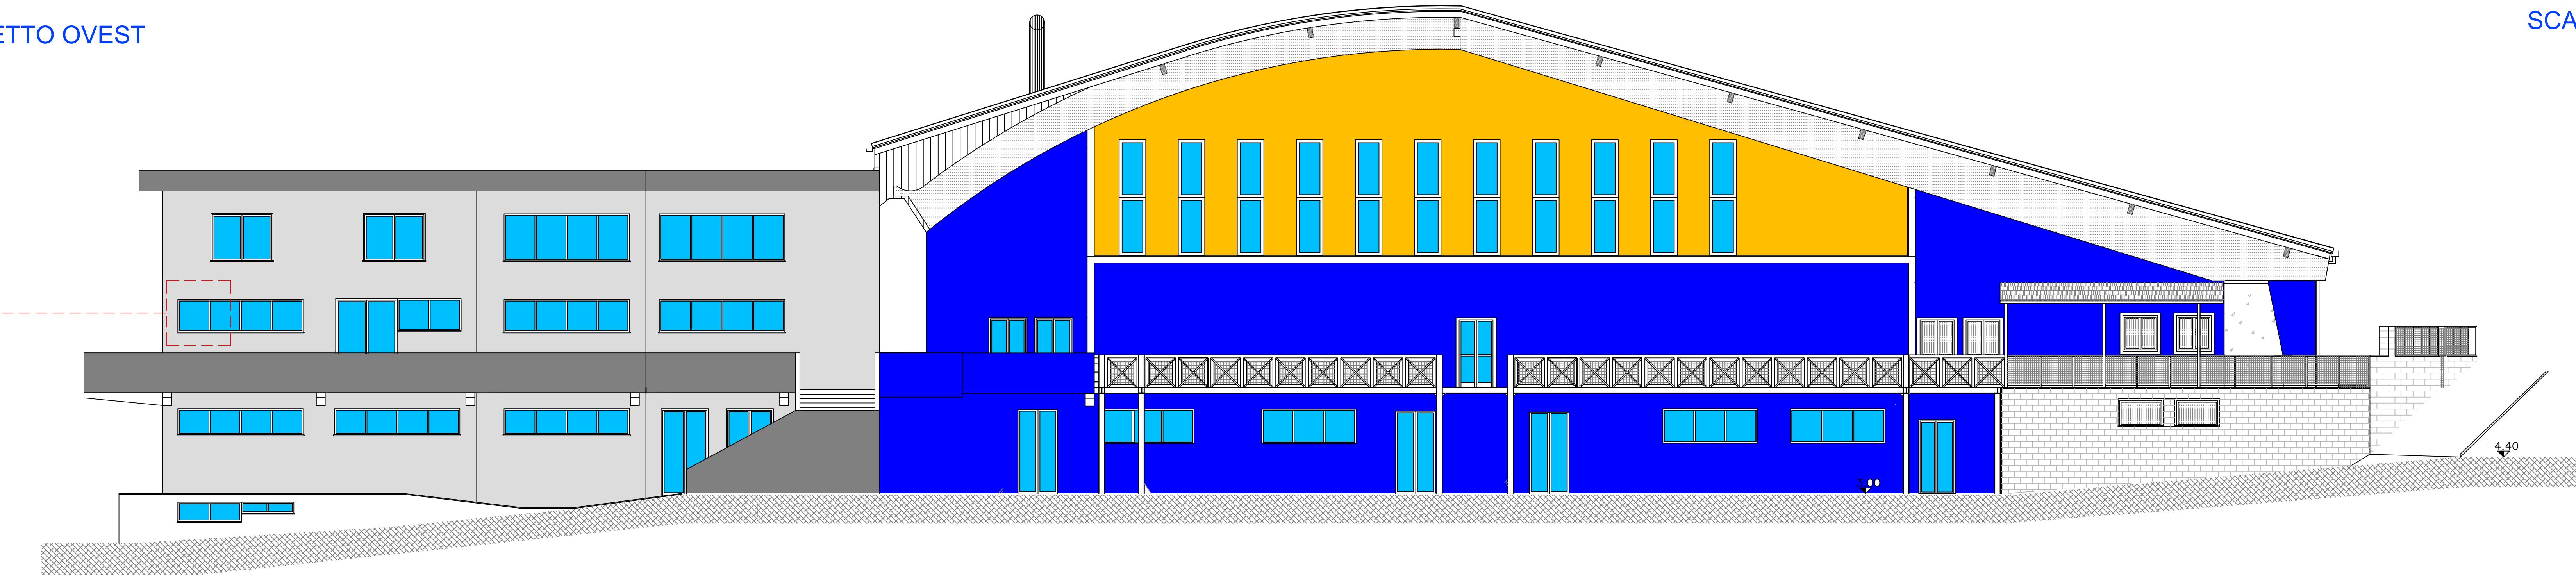

SCALA 1:100

PROSPETTO NORD

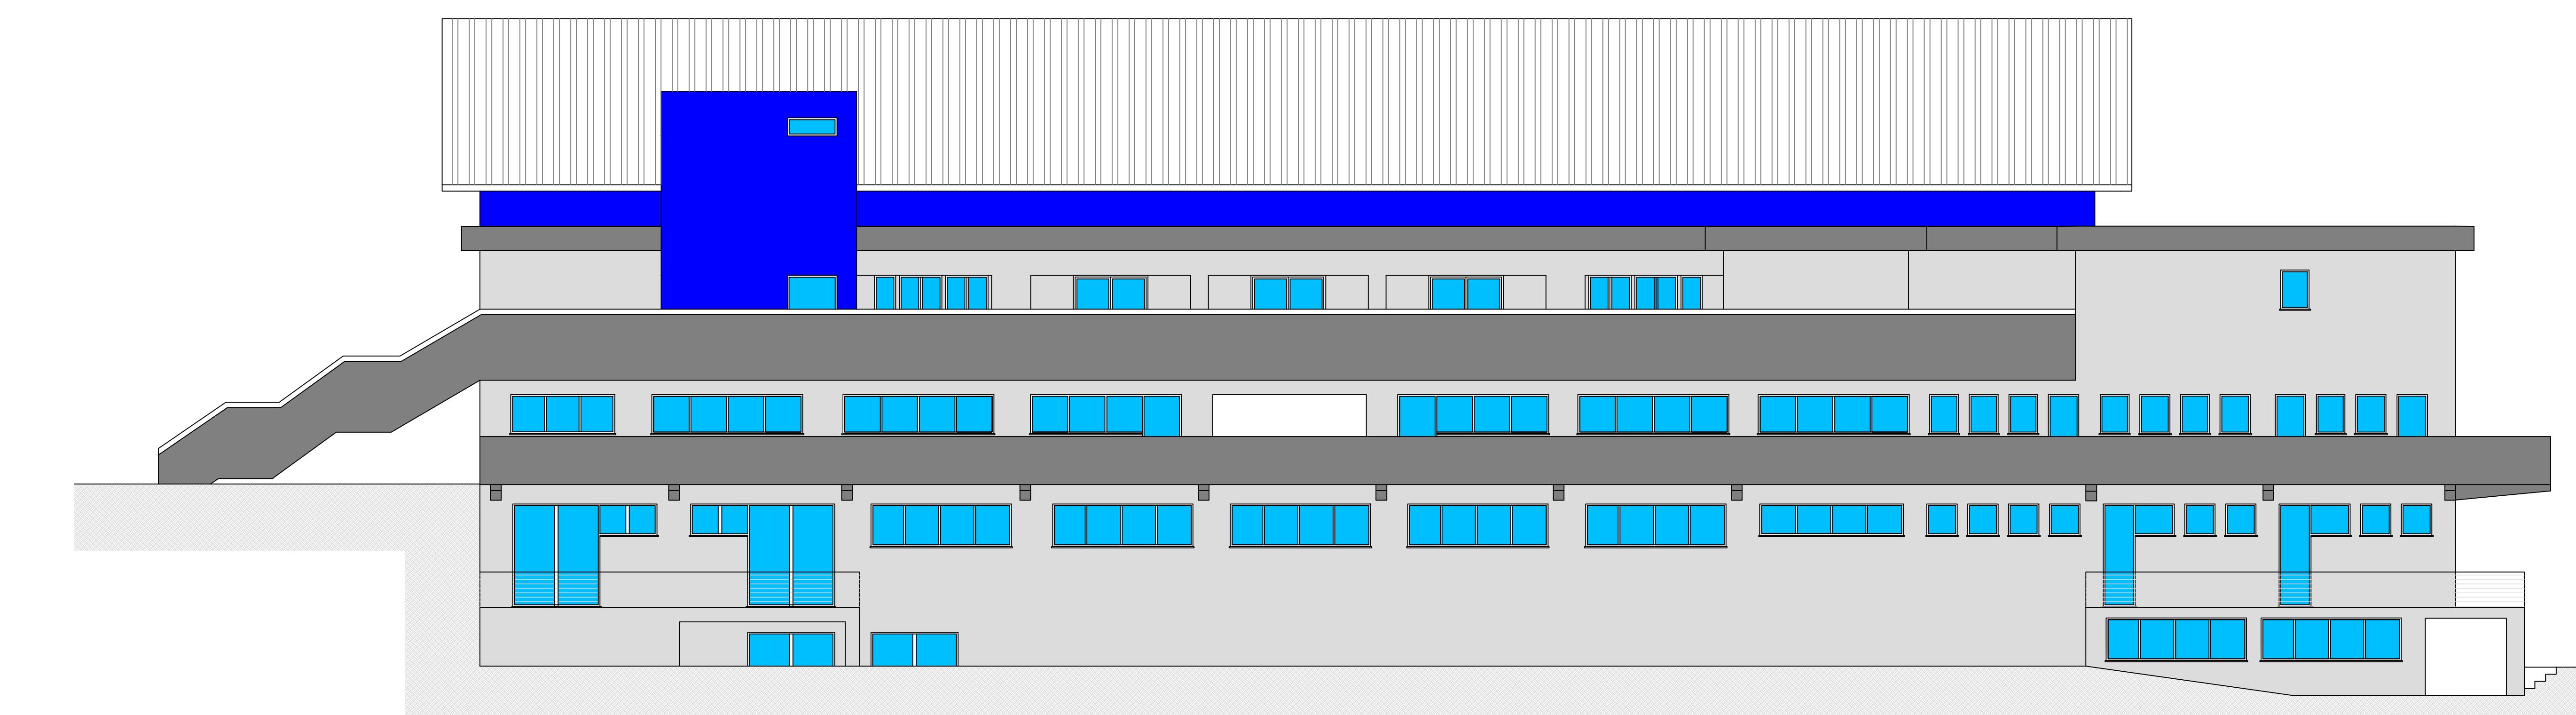

SCALA 1:100