



COMUNE DI VITERBO

LAVORI DI EFFICIENTAMENTO ENERGETICO PISCINA COMUNALE

PROGETTO FATTIBILITA' TECNICO-ECONOMICA

art.41 comma 6. D.Lgs 36/2023

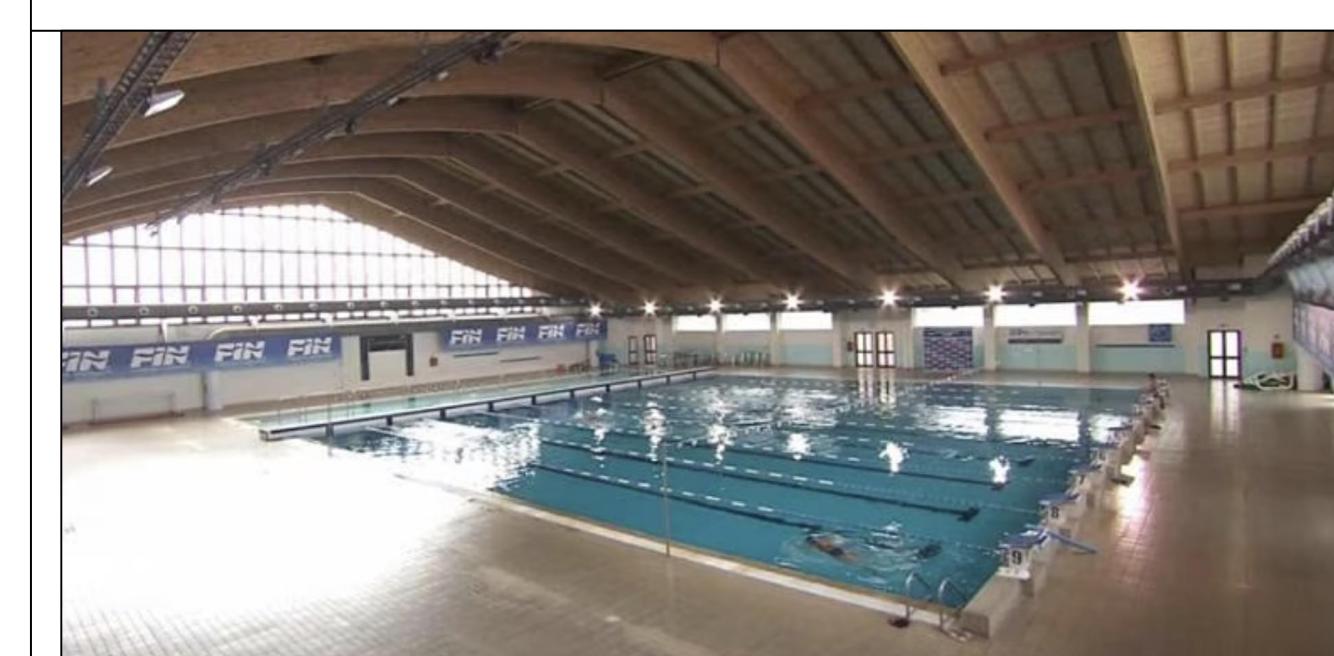


Tavola P3 - Trattamento superfici

ELABORATI:
Prospecto nord
Prospecto SUD
Prospecto est
Prospecto ovest
Dettagli costruttivi


Progettista:
arch. Simona Di Stefano

POST OPERAM

Responsabile Unico del Progetto
arch. Stefano Peruzzo


Viterbo, maggio 2025

PROSPETTO EST

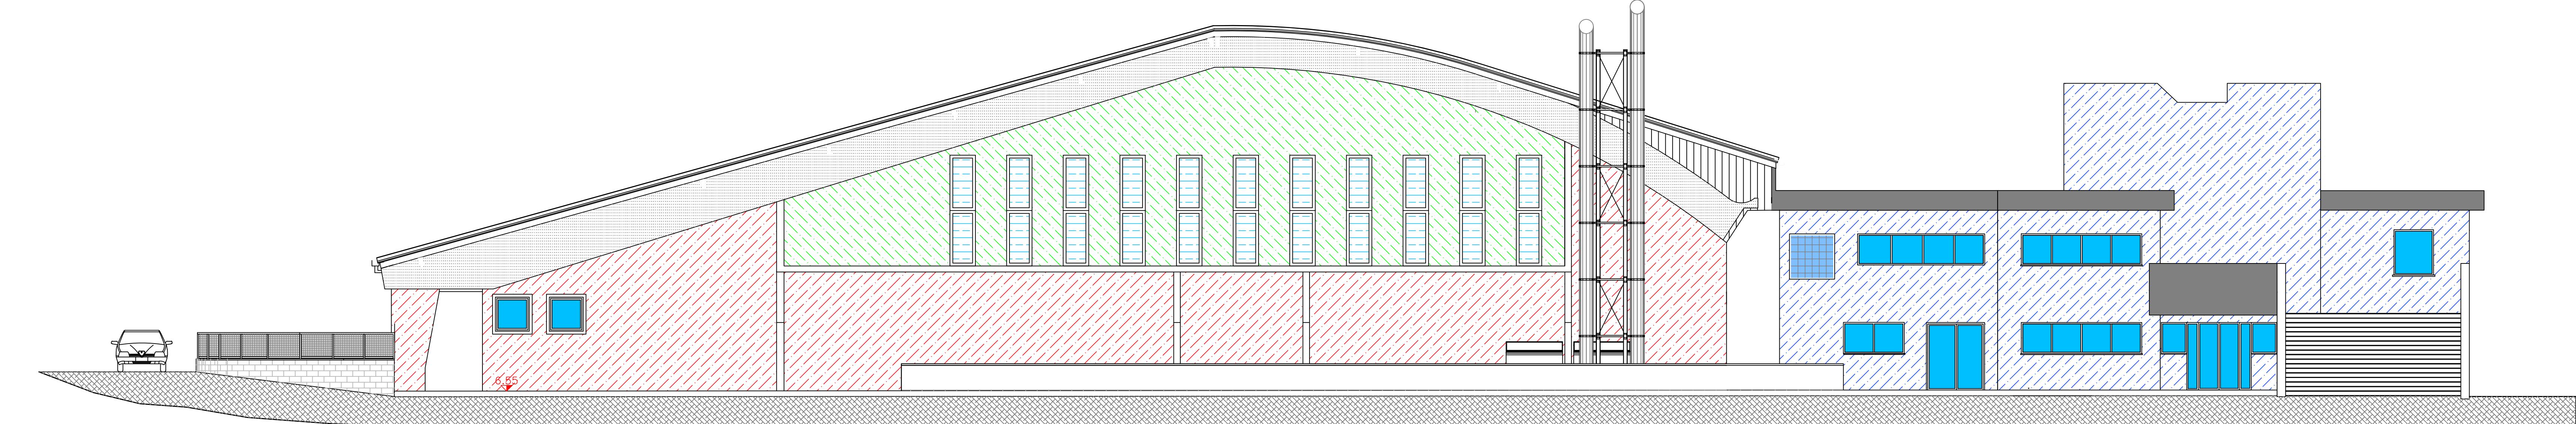


SCALA 1:100

PROSPETTO SUD

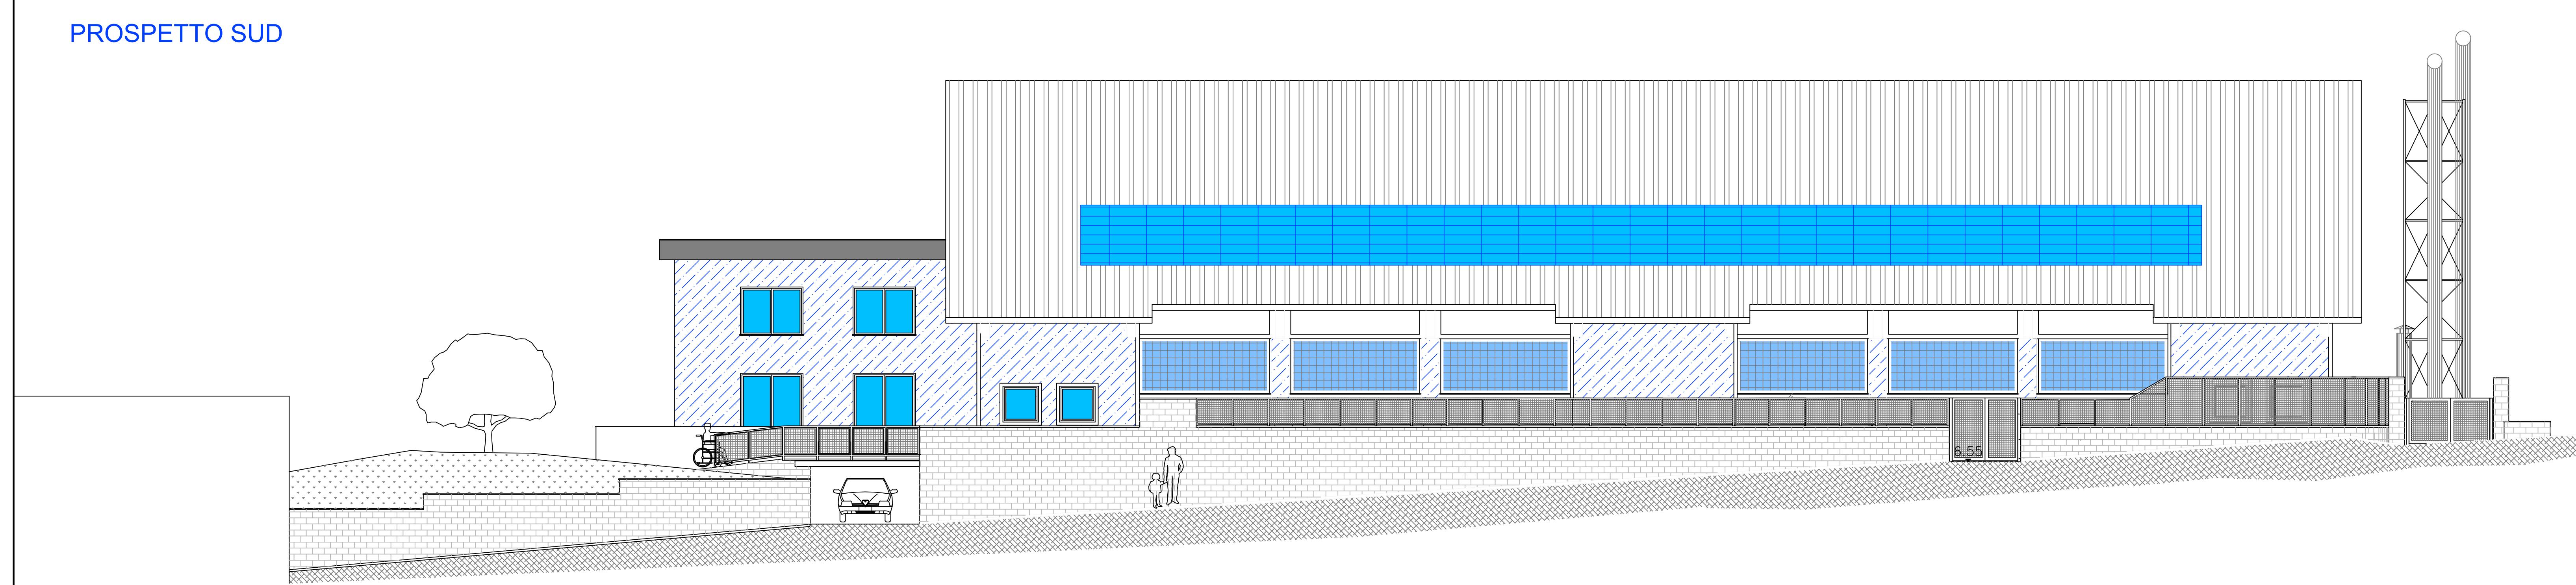


SCALA 1:100


LEGENDA

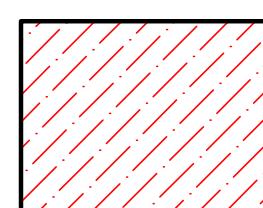

Rivestimento con cappotto termico in EPS

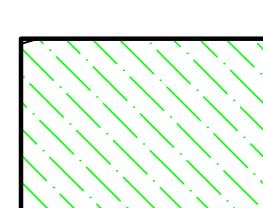

Vedi dettaglio A

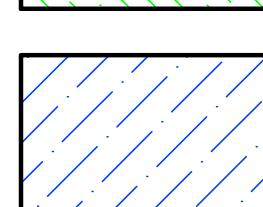

Rasatura armata e tinteggiatura

pannello in cemento rinforzato

materiale isolante

pannello in cemento rinforzato

montante in legno esistente


inbotte isolante per correzione ponte termico

profilo in scatolare di ferro

infisso in alluminio


vetrocamera

PROSPETTO OVEST

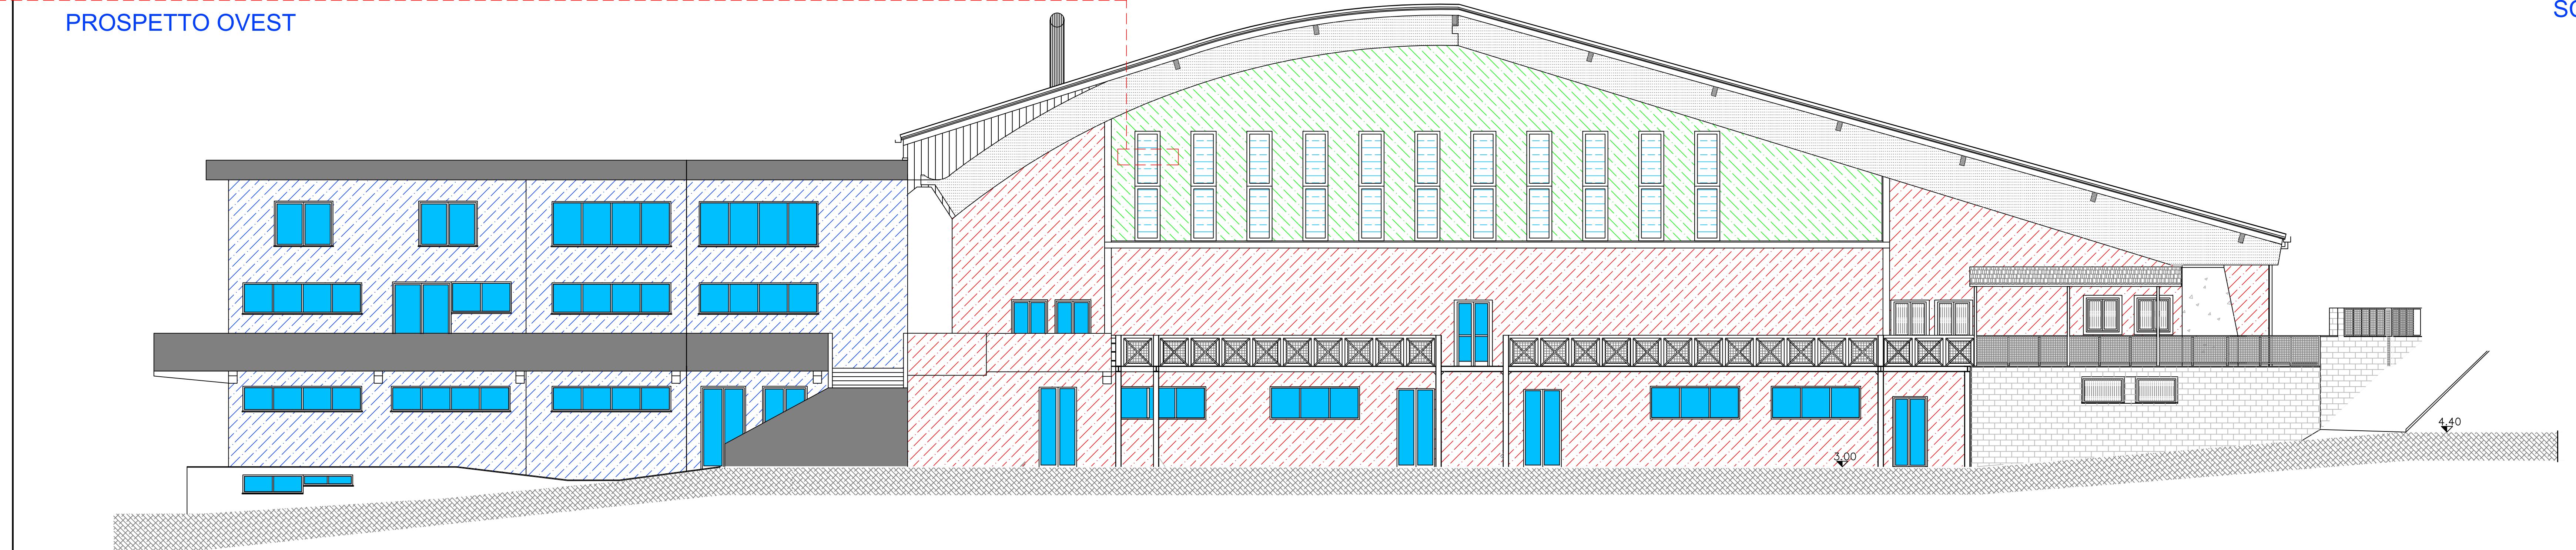

SCALA 1:100

PROSPETTO NORD

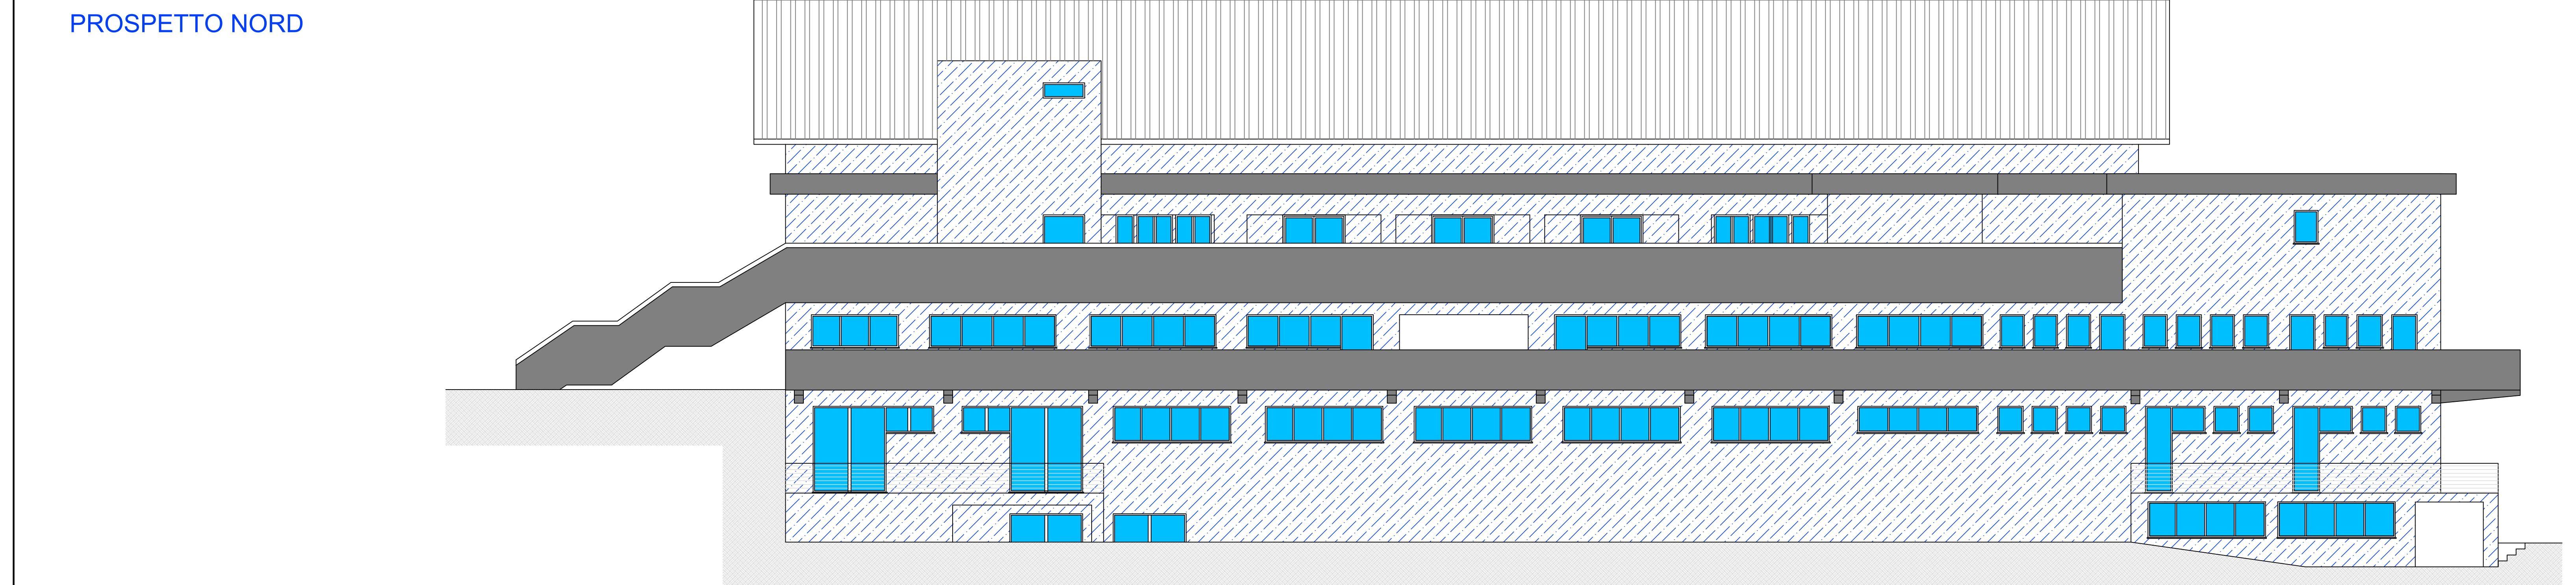

SCALA 1:100

EXT

INT