ELABORATO GRAFICO PIANTA FONDAZIONI E MURI - ELETTRICO

LOTTI & PARTNERS STUDIO TECNICO ASSOCIATO
Sede legale e operativa: Via Veneto n°8 48121 Ravenna IT
P.iva e C.f. 02095600397 (+39) 0544 404262 (+39) 3393051205 Skype : lottistudio
info@slotti.it - tecnico@slotti.it - amministrazione@slotti.it www.slotti.it FTP: ftp://ftp.slotti.it

EDILIZIA (CIVILE, ARTIGIANALE, INDUSTRIALE), PROGETTAZIONE E DIREZIONE LAVORI STRUTTURALE, IMPIANTI (RISCALDAMENTO, CONDIZIONAMENTO, IMPIANTI ELETTRICI), MANIFESTAZIONI DI PUBBLICO SPETTACOLO, PREVENZIONE INCENDI, ISOLAMENTO TERMICO E CERTIFICAZIONI ENERGETICHE, PERIZIE E STIME (EDILI, IMPIANTISTICHE, INDUSTRIALI, MECCANICHE, CINEMATICHE, ETC), SICUREZZA DEI LAVORATORI, SICUREZZA CANTIERI, RUMORE LAVORATORI, ACUSTICA CIVILE E AMBIENTALE, OFFSHORE ONSHORE, INTERIOR DESIGN

COMMITTENTE
COMUNE DI VITERBO
IL RESPONSABILE UNICO DEL PROCEDIMENTO ING. SIMONE MONCELSI

DATA
FEBBRAIO 2026

SCALA
1:100-200

PROPRIETÀ
COMUNE DI VITERBO

FILE
D22187

UBICAZIONE
COMUNE: VITERBO
LOCALITÀ: COMPARTO C5 SANTA BARBARA
INDIRIZZO: VIA DELLA BIGA DI CASTRO ANG.STRADA CAPRETTA

RIF. URBANISTICI
FOGLIO: 144
MAPPALE: VARI
PARTICELLA:

OGGETTO
LAVORI DI RIQUALIFICAZIONE DELL IMPIANTO POLIVALENTE OUTDOOR SITO IN VITERBO VIA DORA RIPARIA PER REALIZZARE UNO SKATE PARK - C.U.P.: D85B24000020004

PROGETTISTA
LOTTI ARCH. ALESSIO

ELABORATI
PLANIMETRIA
PIANTE
SEZIONE

TAVOLA
E.7.2

ELABORATO
PROGETTO ESECUTIVO
PIANTA ELETTRICO E PIANTA MURI E FONDAZIONI

IL PRESENTE ELABORATO È DI PROPRIETÀ ESCLUSIVA DEL PROFESSIONISTA. A TERMINI DI LEGGE OGNI DIRITTO È RISERVATO. RIPRODUZIONE A TERZI VIETATA SENZA AUTORIZZAZIONE SCRITTA.

VISTA AEREA

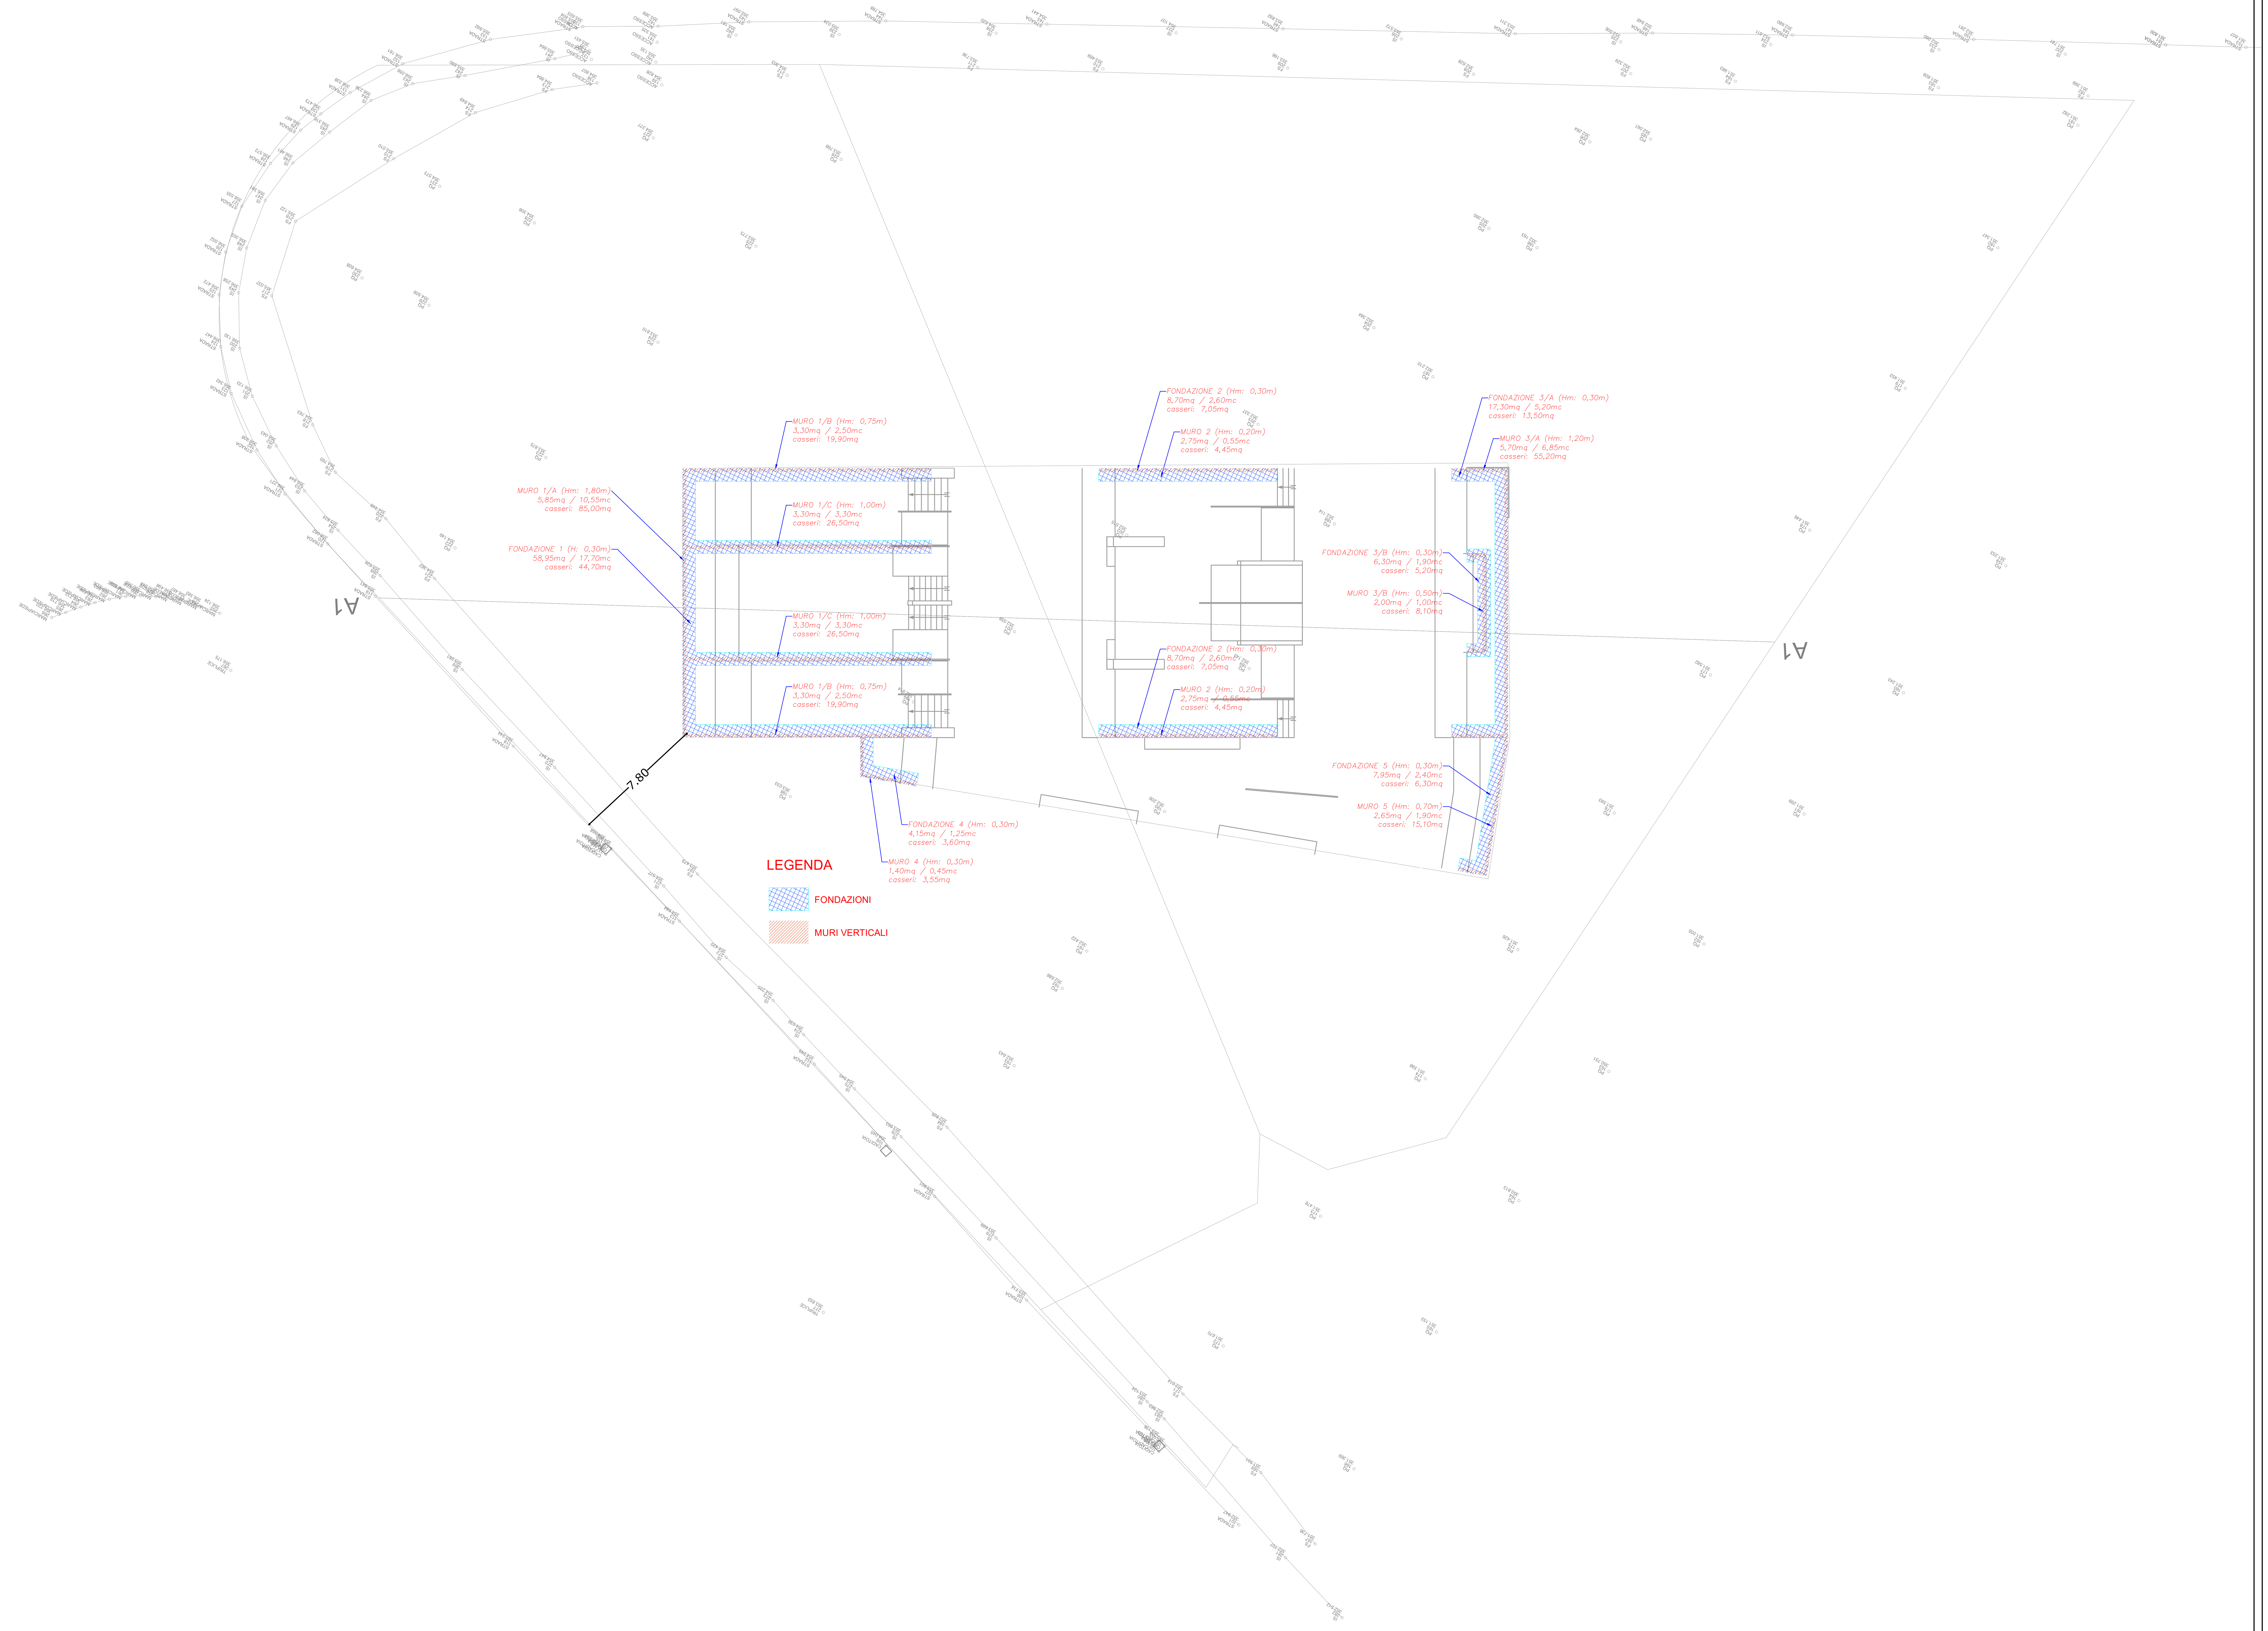

COMUNE DI VITERBO
Protocollo Arrivo N. 27596/2026 del 06-03-2026
Allegato 8 - Class. 14.1 - Copia Del Documento Firmato Digitalmente