LOTTI & PARTNERS STUDIO TECNICO ASSOCIATO
Sede legale e operativa: Via Veneto n°8 48121 Ravenna IT
P.iva e C.f. 02095600397 (+39) 0544 404262 (+39) 3393051205 Skype : lottistudio
info@slotti.it - tecnico@slotti.it - amministrazione@slotti.it www.slotti.it FTP: ftp://ftp.slotti.it
EDILIZIA (CIVILE, ARTIGIANALE, INDUSTRIALE), PROGETTAZIONE E DIREZIONE LAVORI STRUTTURALE, IMPIANTI (RISCALDAMENTO, CONDIZIONAMENTO, IMPIANTI ELETTRICI), MANIFESTAZIONI DI PUBBLICO SPETTACOLO, PREVENZIONE INCENDI, ISOLAMENTO TERMICO E CERTIFICAZIONI ENERGETICHE, PERIZIE E STIME (EDILI, IMPIANTISTICHE, INDUSTRIALI, MECCANICHE, CINEMATICHE, ETC), SICUREZZA DEI LAVORATORI, SICUREZZA CANTIERI, RUMORE LAVORATORI, ACUSTICA CIVILE E AMBIENTALE, OFFSHORE-ONSHORE, INTERIOR DESIGN

COMMITTENTE
COMUNE DI VITERBO
-
IL RESPONSABILE UNICO DEL PROCEDIMENTO ING. SIMONE MONCELSI

PROPRIETÀ
COMUNE DI VITERBO

DATA
MAGGIO 2024

SCALA
1:100-200

FILE
D22187

UBICAZIONE
COMUNE: VITERBO
LOCALITÀ: VITERBO (POLISPORTIVA BASKET)
INDIRIZZO: VIA DORIA RIPARIA

RIF . URBANISTICI
FOGLIO: 144
MAPPALE: VARI
PARTICELLA:

OGGETTO
LAVORI DI RIQUALIFICAZIONE DELL IMPIANTO POLIVALENTE OUTDOOR SITO IN VITERBO VIA DORA RIPARIA PER LA REALIZZAZIONE DI UNO SKATE PARK - C.U.P.: D85B24000020004

PROGETTISTA
LOTTI ARCH. ALESSIO

ELABORATI
PLANIMETRIA
PIANTE
SEZIONE

TAVOLA
E.2

ELABORATO
STUDIO DI FATTIBILITÀ TECNICA ED ECONOMICA
INQUADRAMENTO AEREO URBANISTICO C.T.R. E CATASTALE

IL PRESENTE ELABORATO È DI PROPRIETÀ ESCLUSIVA DEL PROFESSIONISTA A TERMINI DI LEGGE OGNI DIRITTO È RISERVATO. RIPRODUZIONE A TERZI VIETATA SENZA AUTORIZZAZIONE SCRITTA.

TAV A SISTEMI ED AMBITI DEL PAESAGGIO

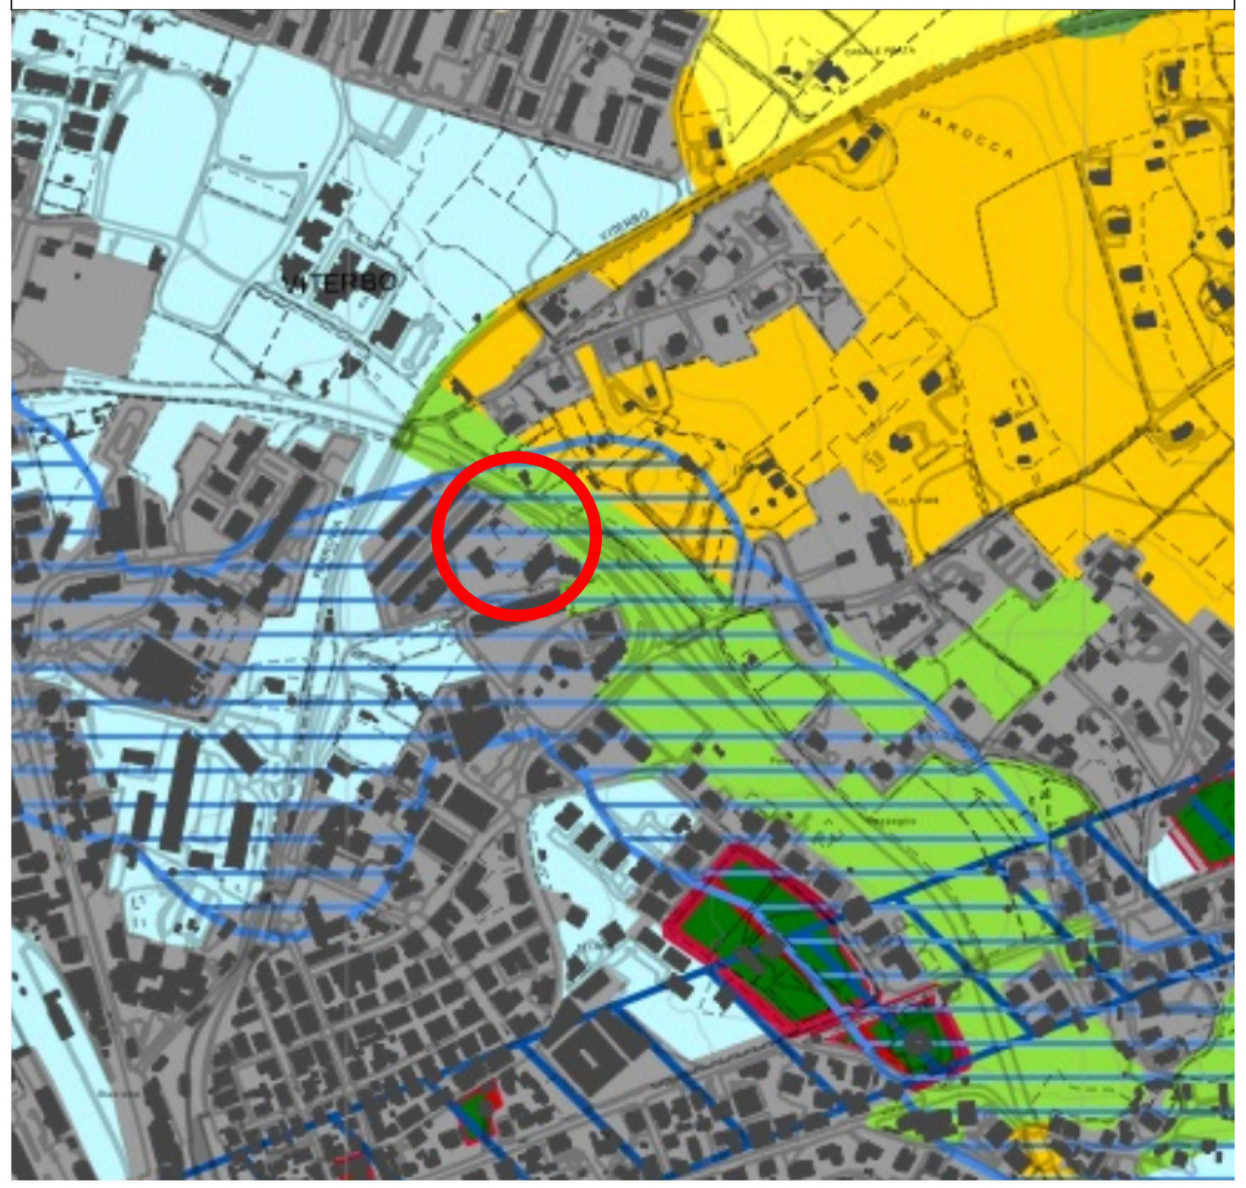

Tav. A - "SISTEMI ED AMBITI DEL PAESAGGIO":
- Sistema del Paesaggio Insediativo:
- Paesaggio degli Insediamenti Urbani art.28

TAV B BENI PAESSAGGISTICI

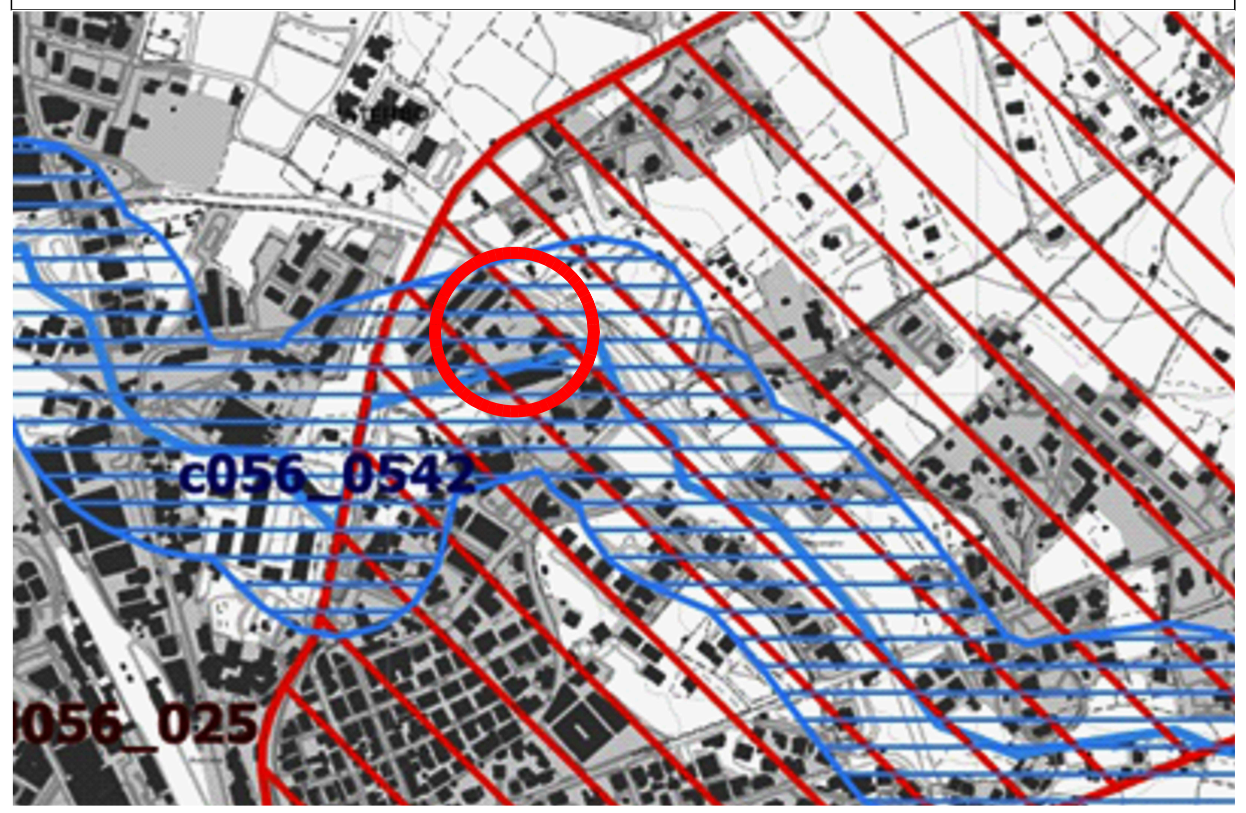

Tav. B - "BENI PAESAGGISTICI":

- Vincoli Dichiarativi:
- art. 134 lett.c) e d) del D.Lgs 42/04 e s.m.i. :
"Beni d'insieme: vaste località con valore estetico tradizionale, bellezze panoramiche" _rif. Art. 8 NTA.

- Vincoli Ricognitivi di Legge:
  - art. 134 c.1, lett. b e art. 142 c.1 del D.Lgs 42/04 e s.m.i.:
- Protezione dei fiumi, torrenti, corsi d'acqua art.36;

TAV C BENI DEL PATRIMONIO CULTURALE

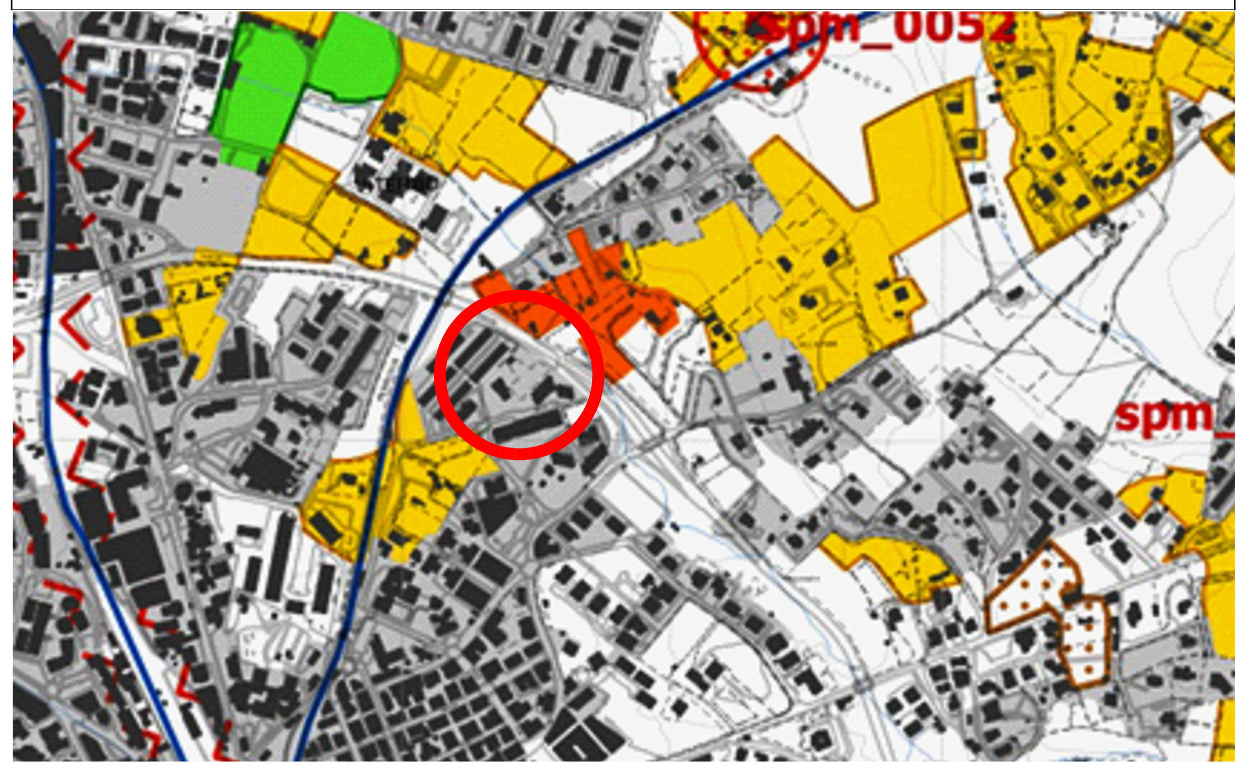

Tav. C - "BENI DEL PATRIMONIO NATURALE E CULTURALE E AZIONI STRATEGICHE DEL PTPR":

- Beni del Patrimonio Culturale -Tessuto urbano

VISTA AEREA

ESTRATTO DA GOOGLE MAPS

ESTRATTO C.T.R.

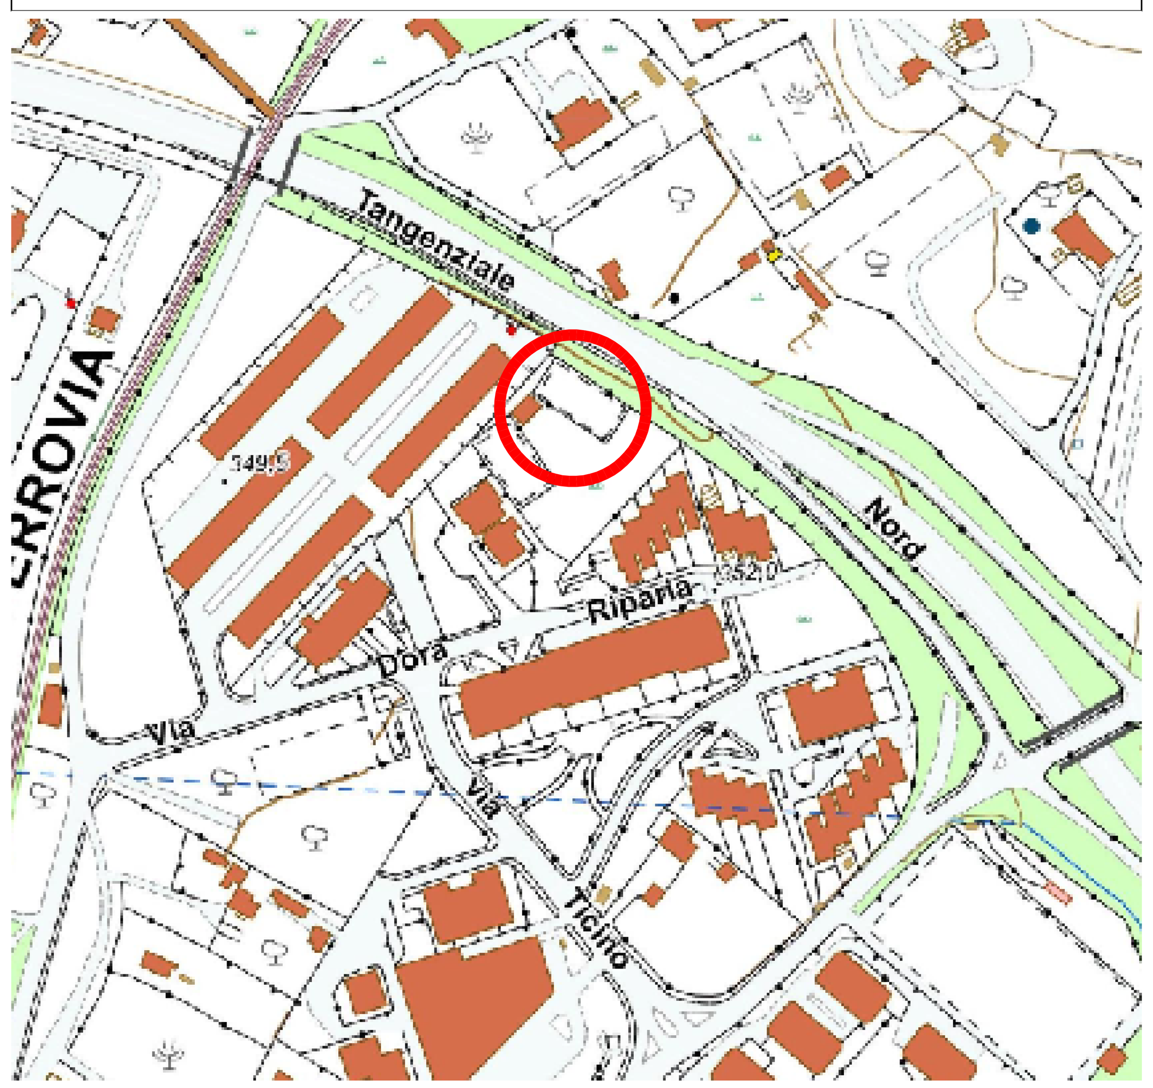

ESTRATTO MAPPA CATASTALE

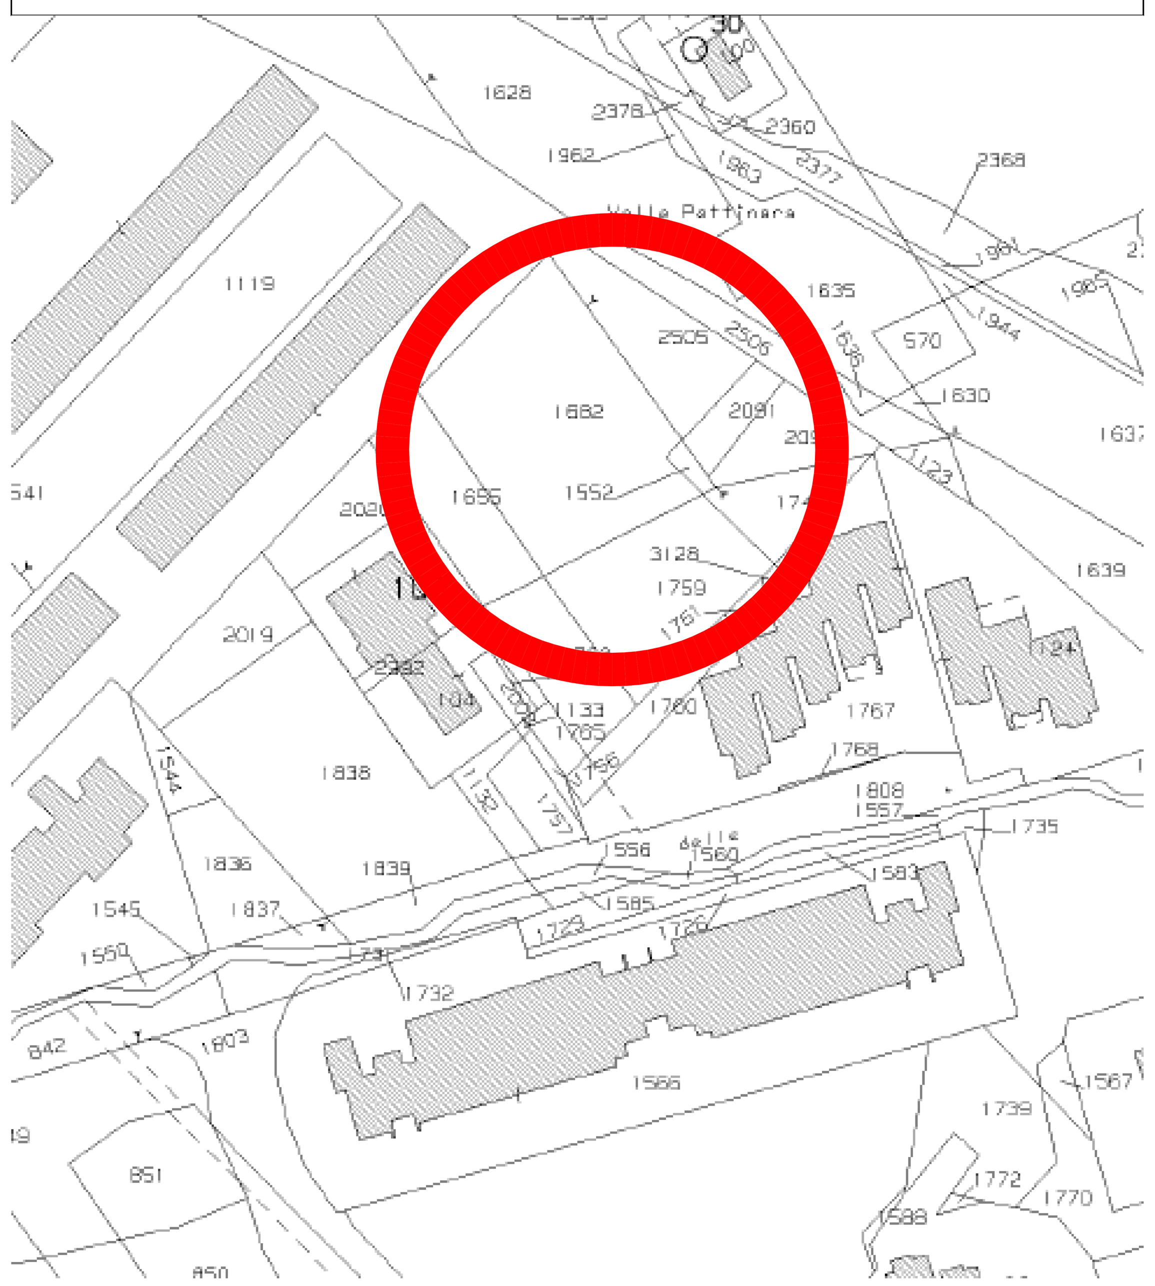
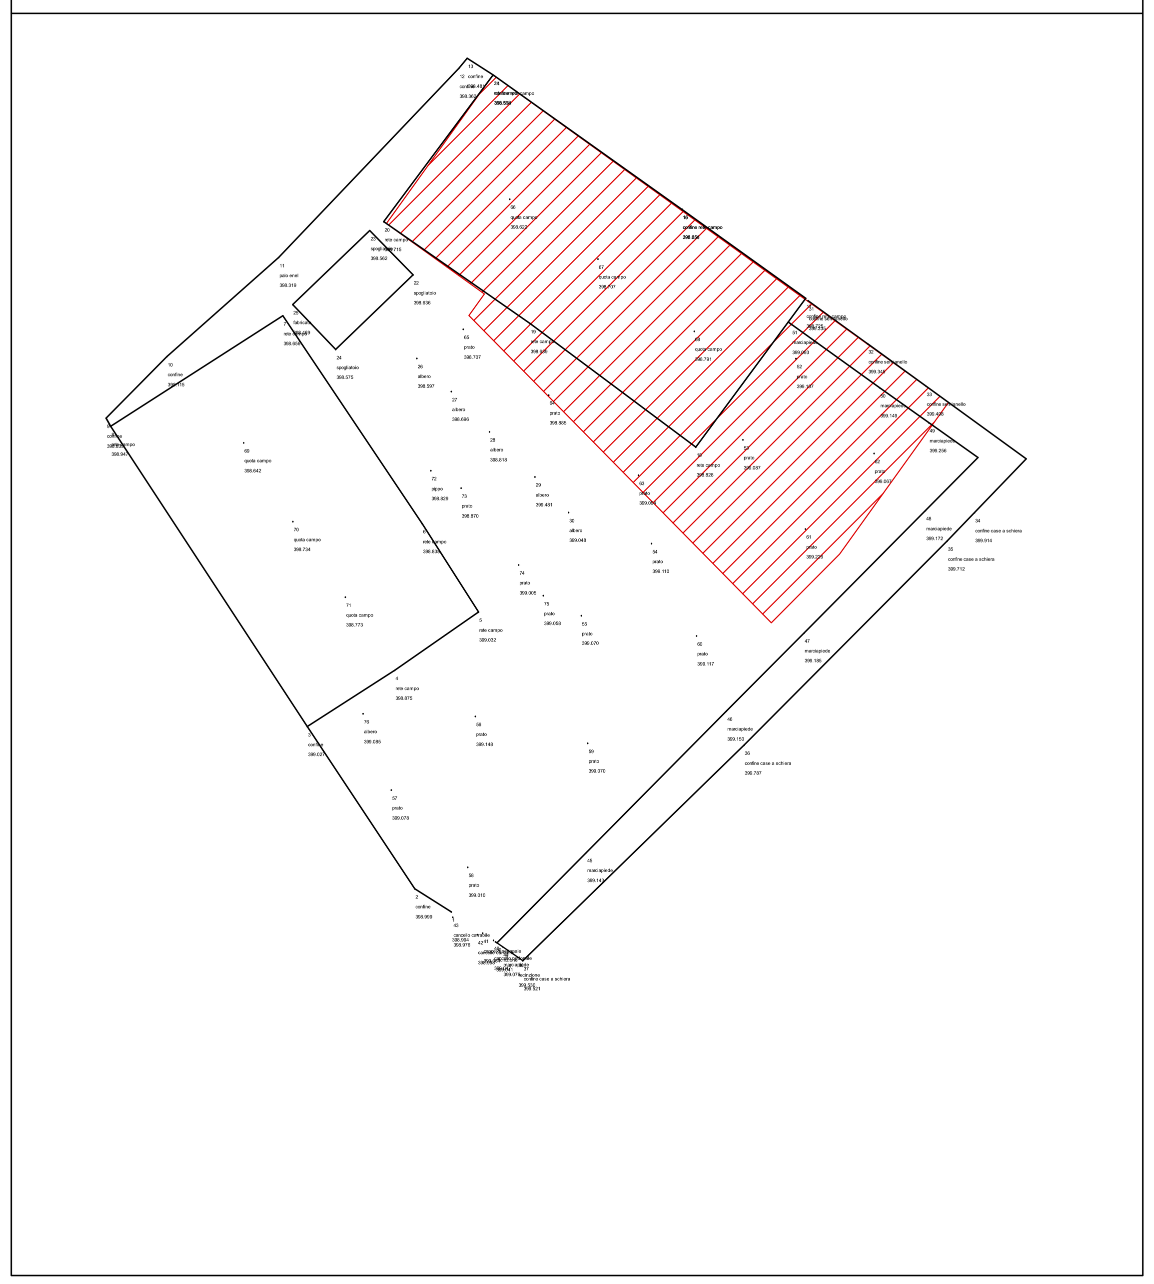
ESTRATTO RILIEVO