

LOTTI & PARTNERS STUDIO TECNICO ASSOCIATO
 Sede legale e operativa: Via Veneto 119 00187 Roma (IT)
 P.IVA n. 01209670971 - Tel. (+39) 06 4781021 - Fax (+39) 06 4781025 - Email: info@lotti.it

COMMITTENTE
COMUNE DI VITERBO

DATA
 MAGGIO 2024

SCALA
 I:100-200

PROPRIETÀ
 IL RESPONSABILE UNICO DEL PROCEDIMENTO ING. SIMONE MINICELLI

FILE
 D22187

UBICAZIONE
 COMUNE: VITERBO
 LOCALITÀ: VITERBO (POLISPORTIVA BASKET)
 INDIRIZZO: VIA DORA RIPARIA

RIF. URBANISTICI
 FOGLIO: 144
 MAPPALE: VARI
 PARTICELLA:


OGGETTO
 LAVORI DI RIQUALIFICAZIONE DELL'IMPIANTO POLIVALENTE OUTDOOR SITO IN VITERBO
 VIA DORA RIPARIA PER LA REALIZZAZIONE DI UNO SKATE PARK - C.U.P.: D55B2L000020004

PROGETTISTA
 LOTTI ARCH. ALESSIO


ELABORATI
 PLANIMETRIA
 PIANTE
 SEZIONE

TAVOLA
 E.9

ELABORATO
 STUDIO DI FATTIBILITÀ TECNICA ED ECONOMICA
 PIANTE TIPOLOGIA SUPERFICI E COORDINATE XY
 IL PRESENTE ELABORATO È DI PROPRIETÀ ESCLUSIVA DEL PROFESSIONISTA DI LEGGE 1084/1976 ART. 17 E NON È PERMESSO IL SUO UTILIZZO SENZA AUTORIZZAZIONE SCRITTA.

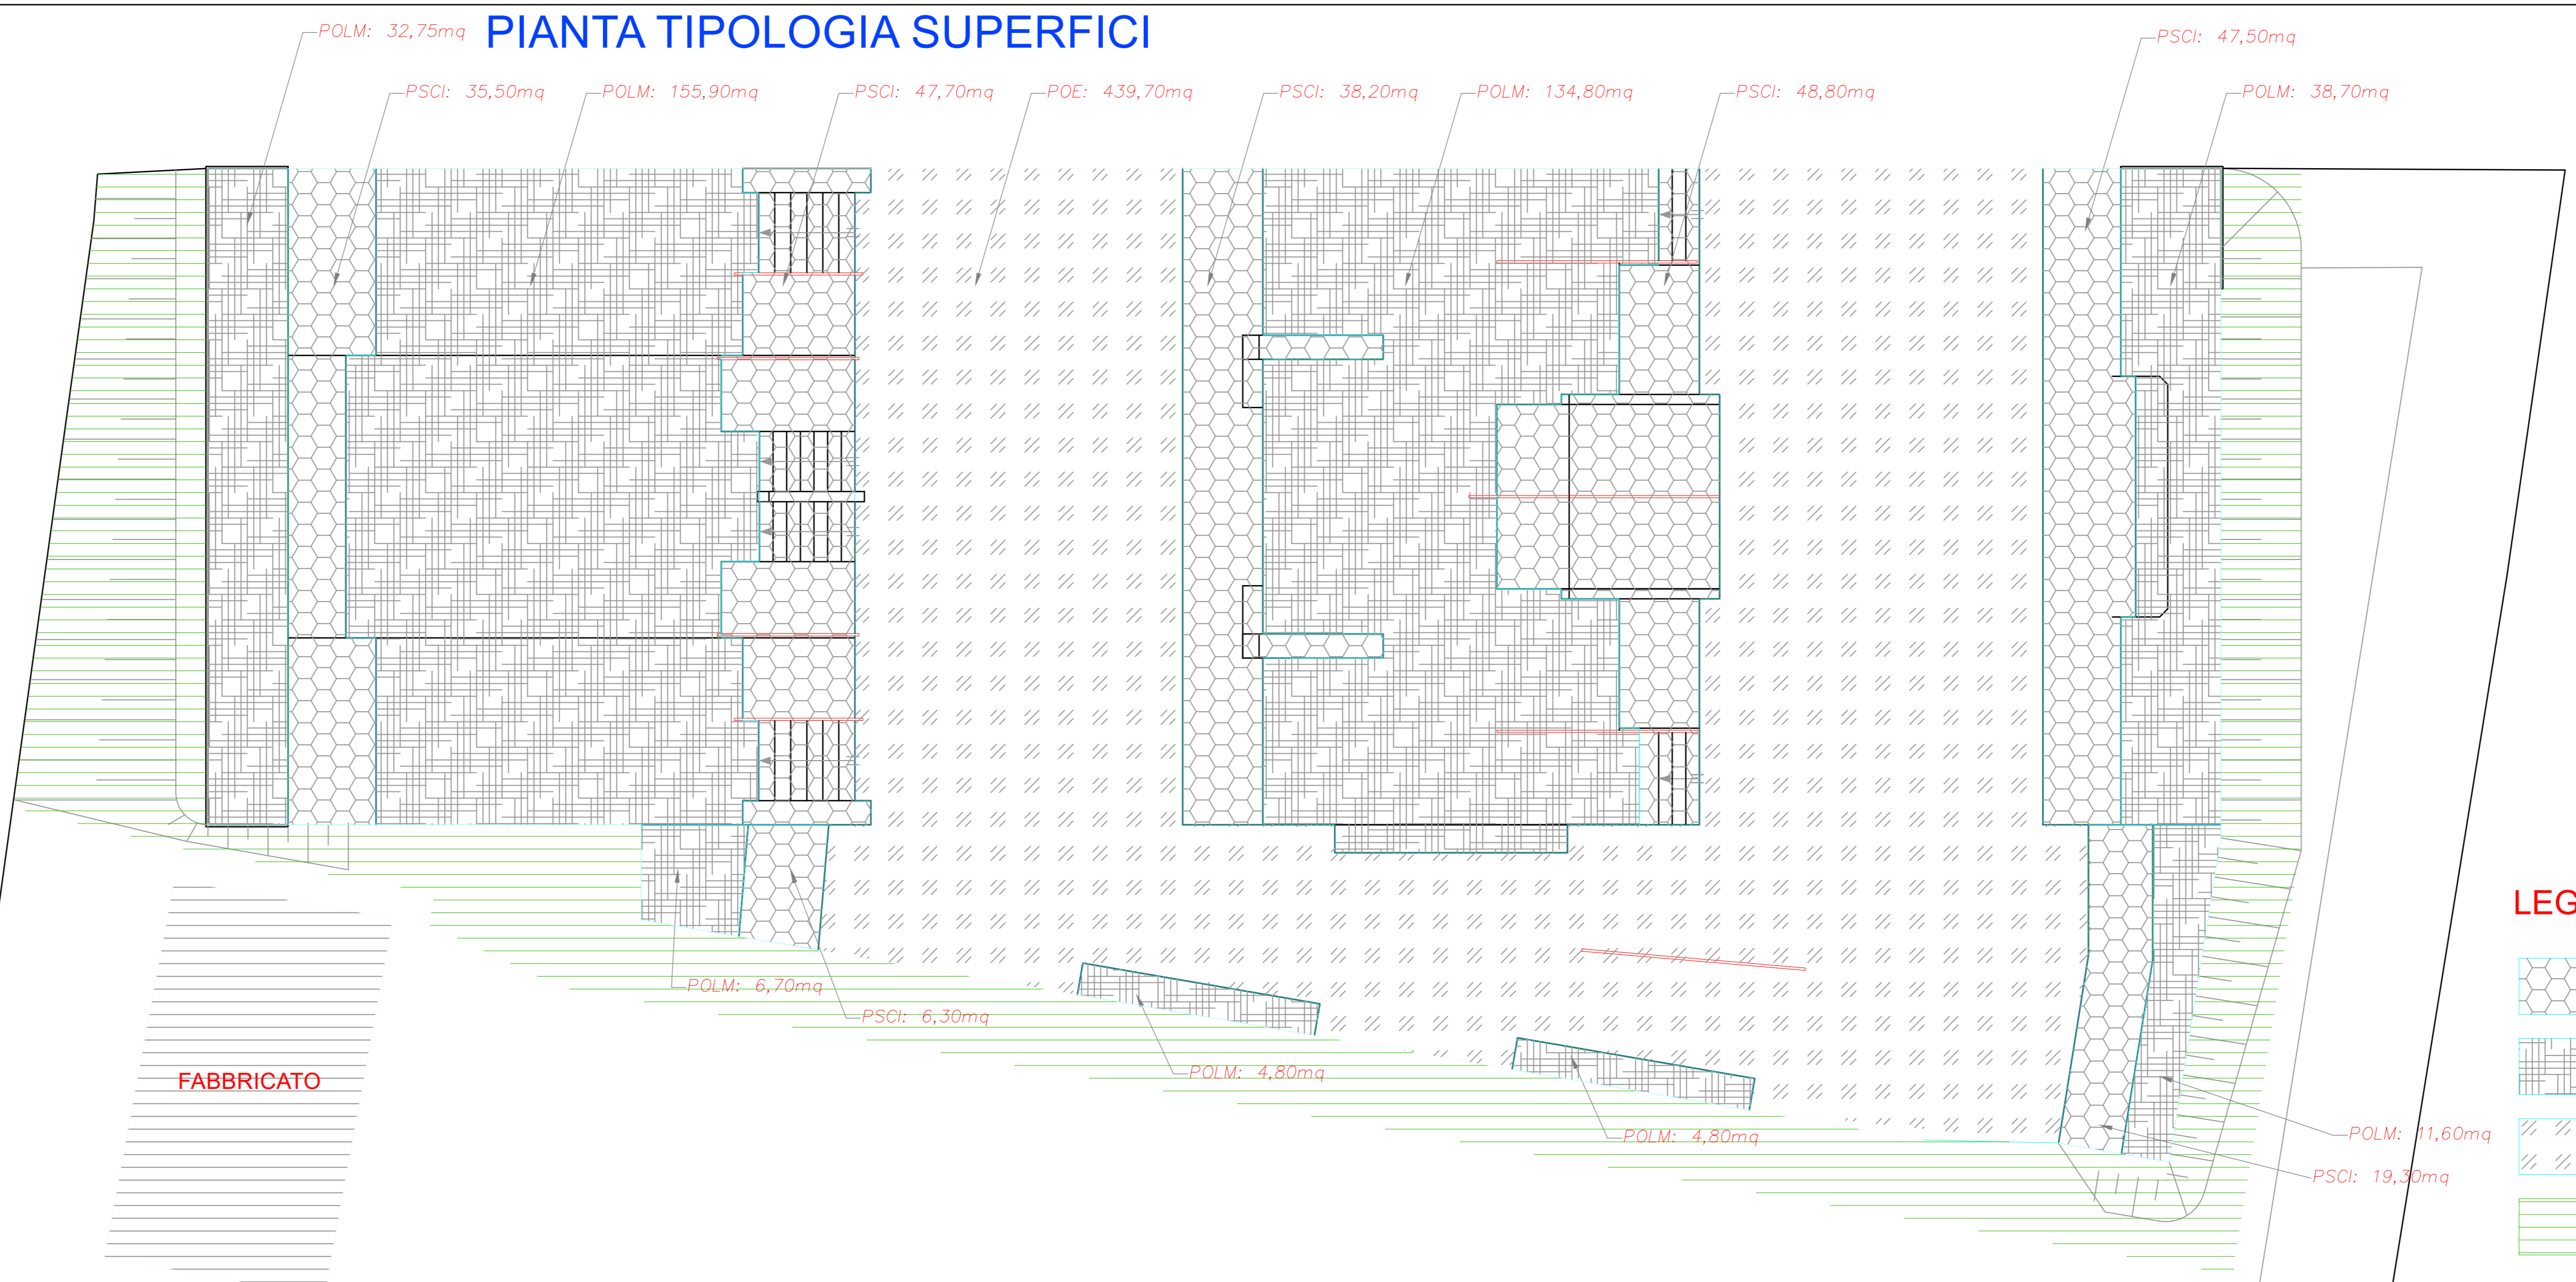

- ### LEGENDA
- PSCI - Pavimento con Sviluppo Curvilineo e/o Inclinato lisciato a mano
 - POLM - Pavimento Orizzontale Lisciato a Mano
 - POE - Pavimento Orizzontale Elicotterato
 - Terreno di riporto

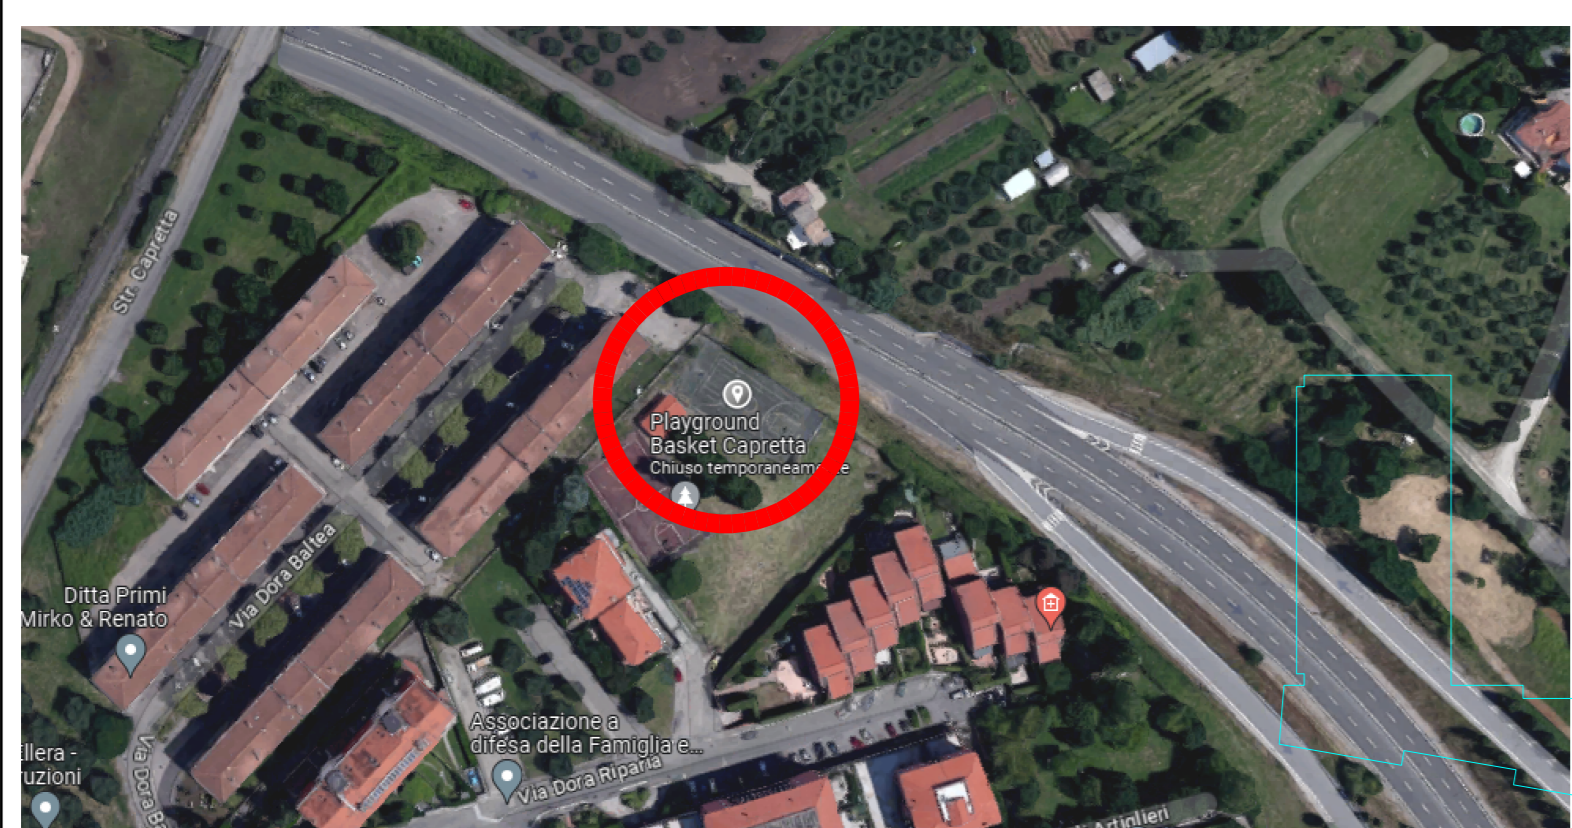

VISTA AEREA

PIANTA COORDINATE XY

